

План 8 этажа
М 1:100

УСЛОВНЫЕ ОБОЗНАЧЕНИЯ				Спецификация мебели				
				№	Картина на плане	Производ итель	Наименование	Кол-
- Существующие стены и колонны из железобетона		- Возводимые перегородки и облицовки из ГКЛ по МК по технологии KNAUF						
				21		Actiu	Стол TABULA - TAR 20, круглый Ø800 мм, цвета по согласованию с архитектором	4
- Оси		- Возводимые стеклянные перегородки		31			Стол рабочий для руководителя 1800x800 мм с брифинг-приставкой 700x700 мм и тумбой , цвет согласовать с архитектором	2
- Номер помещения		- Маркер мебели		61			Стол кухонный Ø800 мм, на алюминиевой колонне, с металлическим основанием Ø45 мм, цвет черный	3
				71			Стол рабочий 1400x800 мм, цвет белый	30
Экспликация помещений				141		Gaber	Стол LOL Ø600 журнальный на 3-х изогнутых металлических ножках, цвет чернй/антрцит	7
Номер поме- щения	Наименование	Площадь, м²	Кат. поме- щения	161		Segis	Стол Slim 420x420 мм, H=400 мм журнальный, столешница квадратная с мягкими углами, цвет по согласованию с архитектором	2
				171		Segit	Стол Slim 420x420 мм, H=530 мм журнальный, столешница квадратная с мягкими углами, цвет по согласованию с архитектором	
8.01	Открытое рабочее пространство	746.7		191			Стол барный 1800x800 мм на металлических опорах квадратного сечения, с подставкой для ног, цвет по согласованию с архитектором	1
8.02	Гардероб	12.0		221		Gulio Marelli	Стол MINI 250x400 мм журнальный металлический с глянцевой поверхностью	3
8.03	Фокус рум	3.0		231			Стол рабочий для руководителя 1800x800 мм с брифинг-приставкой 1400x700 мм и тумбой , цвет согласовать с архитектором	2
8.04	Фокус рум	3.0		241			Стол ROYAL Ø520 мм журнальный, круглый, на металлической опоре, цвет по согласованию с архитектором	1
8.05	Кроссовая	11.4		251		Segis	Стол EASY BOY журнальный, на опоре-колонне, полностью металлический, цвет по согласованию с архитектором	2
8.06	Кабинет	20.3		261			Стойка сервера с высокими панелями по периметру стола 1800x800 с металлическим лючком для проводов. В конструкцию встроена настольная лампа из войлочного материала. Цвет по согласованию с архитектором	1
8.07	Фокус рум	4.7		281		Deberenn	Стол PINTO журнальный Ø400, на опоре из тонких ползьев, цвет по согласованию с архитектором	1
8.08	Фокус рум	2.5		291			Стол переговорный Ø800 H740 круглый с прямоугольным металлическим лючком по центру стола. Столешница МДФ со скошенными краями	1
8.09	Фокус рум	3.7		1c		Gaber	Кресло BAKET U в телефонные кабины, цвет по согласованию с архитектором, металлическая опора на колесиках	10
8.10	Фокус рум	3.3		2c		Actiu	Кресло NOOM 10 760x785 мм на металлических крашневых опорах, цвет по согласованию с архитектором	8
8.11	Фокус рум	3.4		3c		Rexsitt	Кресло DEEP BLUE 660x660 с подголовником, с регулируемыми по высоте подлокотниками на 5-ти лучевой пластиковой базе с колесиками, цвет по согласованию с архитектором	5
8.12	Кабинет	19.9		4c			Стул WAIT посетительский 525x525 мм на прямых хромированных ногах с колесиками, цвет белый	12
8.13	Переговорная	10.7		5c		Ditre	Кресло LUCIA 760x850 мм, с овальной спинкой на металлических 4-х опорах, цвет по согласованию с архитектором	1
8.14	Санузел	10.6		6c			Кресло рабочее с подголовником, с регулируемыми по высоте подлокотниками на 5-ти лучевой металлической базе с колесиками, цвет по согласованию с архитектором	30
8.15	Санузел	10.9		7c		Gaber	Кресло для переговоров с подголовником на 5-ти лучевой металлической базе с колесиками, цвет серый или синий (по согласованию с архитектором)	4
8.16	Подсобное помещение	10.7		10c		Gaber	Кресло KANVAS LOUNGE 680x630 мм на ползках, цвет ткани желтый, цвет опоры черный	14
8.17	Подсобное помещение	4.7		12c		Derbenn	Кресло Hendrix XL 700x720 мм с спинкой средней высоты, мягкими подлокотниками, опорой металлическая в форме крестовины, цвет по согласованию с архитектором	2
8.18	Гардероб	9.8		15c		Actiu	Стул барный WHASS 517x540 мм на металлической опоре-ползках,, с подставкой под ноги, цвет согласовать с архитектором	4
8.19	Кофе поинт	34.4		16c			Стул барный 550x550 мм на металлической опоре с подставкой под ноги, цвет белый (по согласованию с архитектором)	4
8.20	Кабинет	32.1		17c			Стул с мягкой спинкой 610x545 с 4-х лучевой опорой из лакированного массива ясеня, цвет по согласованию с архитектором	8
8.21	Кабинет	40.9		19c		Deberenn	Кресло WALL STREET лаундж со встроеными обитыми подлокотниками и подголовником на металлических опорах-ползках, цвет по согласованию с архитектором	2
8.22	Кабинет	16.3		2s		Deberenn	Пуф MODA, 600x600 мм, квадратный, цвет обивки согласовать с архитектором	3
8.23	Фокус рум	4.7		3s		Ditre	Диван ROYAL 1780x930 мм, цвет по согласованию с архитектором	1
8.24	Фокус рум	3.6		7s		MDF Italian	Пуф FUJI круглый Ø800, цвет по согласованию с архитектором	1
8.25	Фокус рум	2.4		8s		MDF Italian	Пуф FUJI круглый Ø600, цвет по согласованию с архитектором	1
8.26	Фокус рум	4.1		9s		MDF ITALIA	Комбинация пуфов Cosy Island с вертикальными пуфами-спинками 2550x1600 мм. Цвет по согласованию с архитектором	1
8.27	Фокус рум	2.7		10s		Deberenn	Система пуфов MAYDAY со спинками и подлокотниками 4000x900 мм, цвет по согласованию с архитектором	1
8.28	Кабинет	18.2		11s		Deberenn	Пуф MAYDAY без спинки 780x760 мм, цвет по согласованию с архитектором	1
8.29	Санузел	12.1		1w		Промет	Степ-лаж металлический открытый MS STANDART 1000x600 мм,	4
8.30	Санузел	10.4		6w			Шкаф приставной 1600x400 мм с нишей для цветов, цвет по согласованию с архитектором	6
8.31	ПУИ	5.9		8w			Шкаф канцелярский 800x420 мм с полками для документов, цвет по согласованию с архитектором	2
8.32	Подсобное помещение	11.0		10w		Промет	Степ-лаж металлический открытый MS STANDART 1000x400 мм,	7
8.33	Студия	44.0						
8.34	Кабинет	46.5						
8.35	Кабинет	49.3						
8.36	Кабинет	48.9						
8.37	Кабинет	41.4						
		ИТОГО:	1319.8					
ПРИМЕЧАНИЯ								
1. Чертеж не масштабировать;								
2. С чертежа размеры измерительными приборами не снимать;								
3. В местах установки навесного оборудования, произвести усиление перегородок;								
4. EQ – отрезки равного размера в данной размерной цепочке;								
5. Перед заказом встраиваемой мебели или иного оборудования требуется произведение замеров по месту компании-изготовителем.								
6. Деталировочные чертежи производит фирма-изготовитель.								
7. Размеры со знаком * уточнить по месту								
8. Детальные чертежи стеклянных перегородок и дверей дает производитель.								
9. Все размеры указаны без учета чистой отделки.								
ОБЩИЕ ПРИМЕЧАНИЯ								
Руководствоваться только размерами указанными на чертеже. Не использовать как шаблон. Все размеры должны быть проверены на месте перед началом работ. В случае обнаружения несоответствия чертежей с другой документацией, данные несоответствия должны быть доведены до сведения Архитектора, который предоставит письменные указания о том, какой информации необходимо следовать, и до тех пор, пока не будут предоставлены указания, любая работа на основе данных несоответствий будет считаться несанкционированной. При возникновении расхождений в деталях из-за технических проблем все корректировки должны согласовываться с Архитектором. Все образцы материалов, предоставляемые подрядчиком, должны быть согласованы с заказчиком и Архитектором. Высотные отметки даны от уровня чистого пола (нулевая отметка этажа). За отметку чистого пола принят уровень финишного покрытия этажа.								
* - РАЗМЕР УТОЧНИТЬ ПО ФАКТУ								


Спецификация мебели				
№	Картина на плане	Производитель	Наименование	Кол-во
16w			Перегородка-тумба с углублением под размещение кашпо 1600x400 мм, цвет белый	14
20w			Степ-лаж металлический открытый 1200x400 мм, цвет по согласованию с архитектором	7
21w			Шкаф приставной с нишей для цветов 800x400 мм, отделка металлом	2
22w			Шкаф выполненный из ЛДСП 16 мм, распашные двери ЛИБО сдвижные-купе, 3 полки, фолдинг белого цвета. Ячейка-кашпо сверху. Замок со сменной личинкой, ключ складной. Кромка на фасадах 2 мм, ручки металлические, цвет белый. Ширина 900мм, глубина 400мм, высота с учетом кашпо не более 1200 мм	2

1CM	Гардеробный шкаф, см. развертку	4
4CM	Стол рабочий 1490x600	2
5CM	Стол рабочий 1325x600	1
6CM	Стол рабочий 1825x600	5
7CM	Стол рабочий 1335x600	1
8CM	Стол рабочий 1500x600	1
9CM	Локеры встроены	7
10CM	Шкаф встраивный, см. развертку	3
11CM	Тумба и подвесная полка для принтерной	3
12CM	Стол барный	1
13CM	Тумба встраивная	1



14CM	Шкаф встраивный	
1P	Телефонная будка, размер 1000x1000 мм	4
TV55	ТВ с диагональю 55"	4
TV83	ТВ с диагональю 83"	1
1e	Стол рабочий существующий 1400x700	119
2e	Кресло рабочее существующее	119
3e	Шкаф гардеробный существующий	2
4e	Тумба мобильная существующая	79
5e	Тумба подкатная существующая	68

23-01-27-ИННОТЕХ-8-АР			
Проект отделки/реконструкции 9 000 м2 офисных помещений по адресу: Москва, Ленинградский проспект, 36с41 (БЦ «Арена»)			
Архитектурный раздел		Страница	Лист
		Р	4
План расстановки мебели		8 этаж	
ИЗМ. КОД		ИЗМ. КОД	ИЗМ. КОД
Разраб.	Никишина	Полн.	30.06.2023
ГИП	Штакин	Служ.	30.06.2023
Умб.	Гнатенко	Служ.	30.06.2023
Формат А1 840x594мм		ALFA	


Пом. 8.15 М 1:30

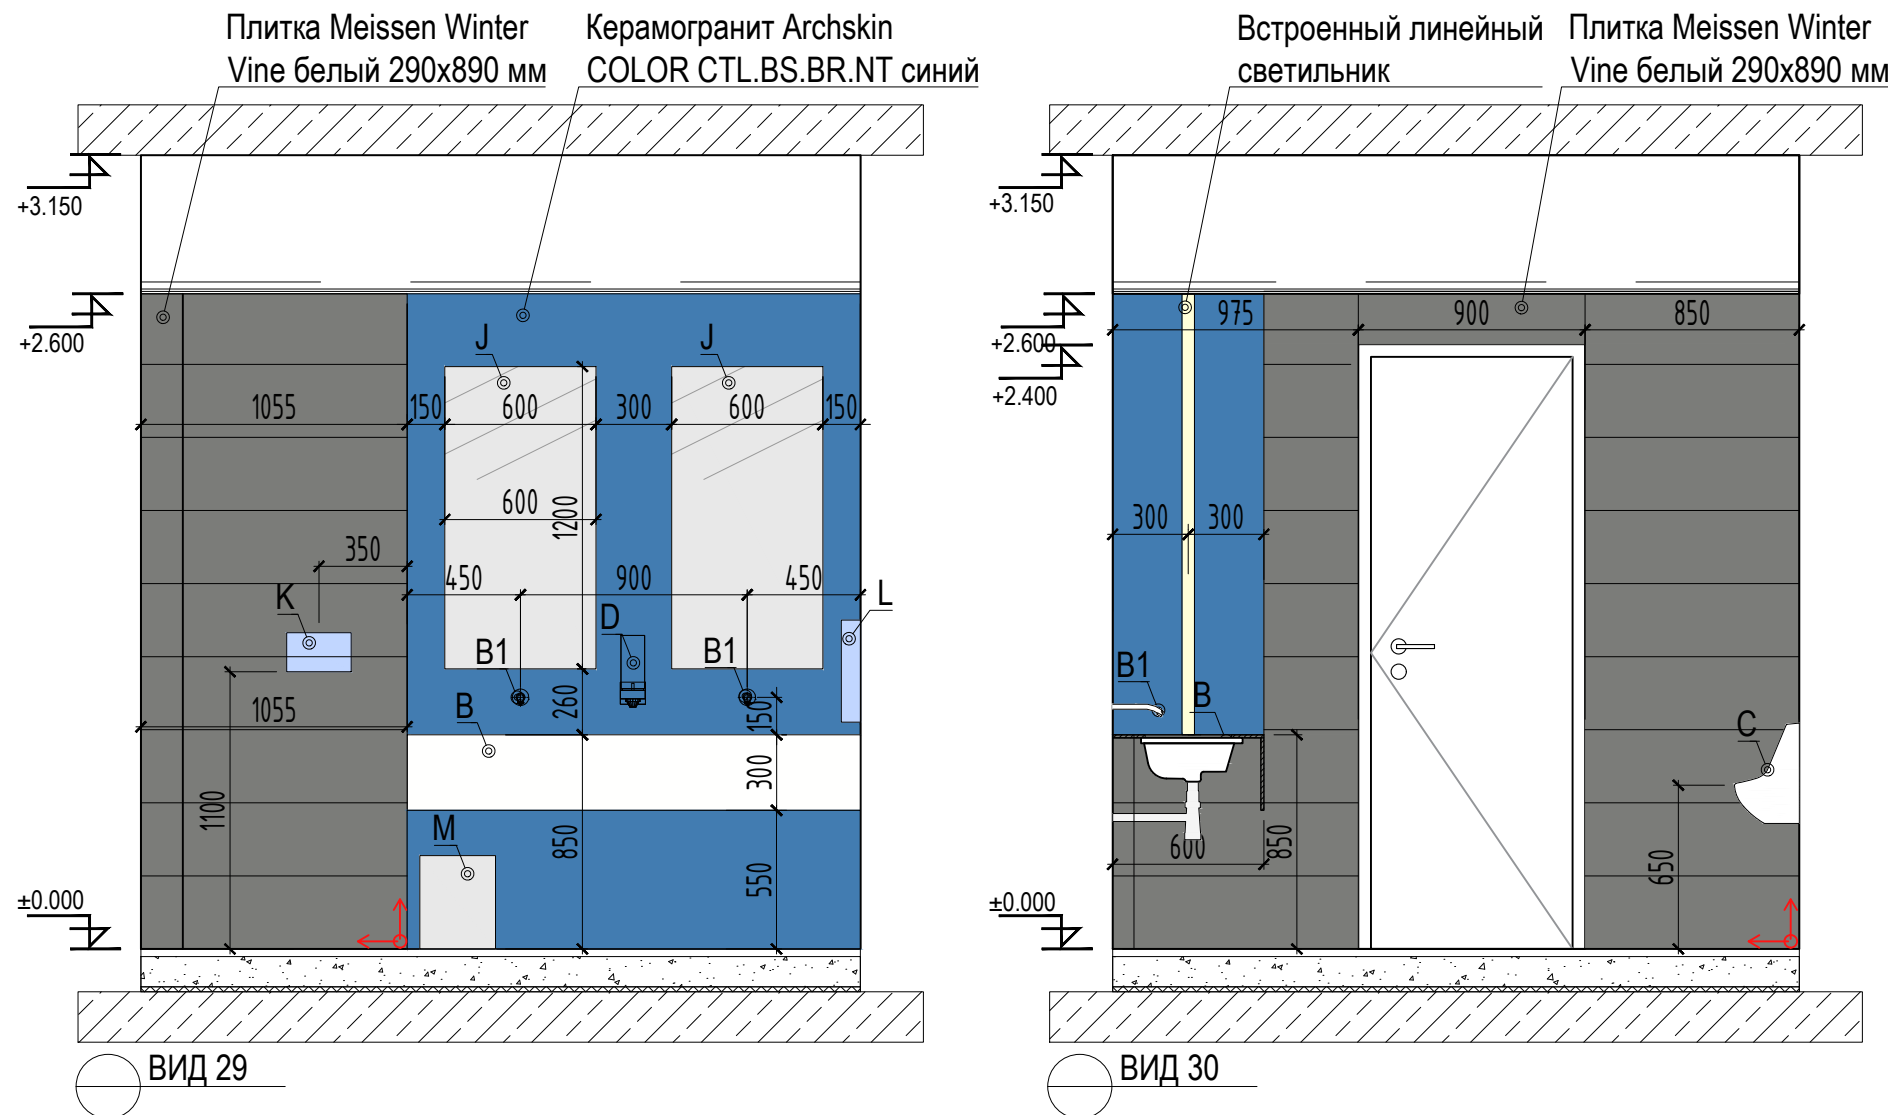

Пом. 8.14 М 1:30

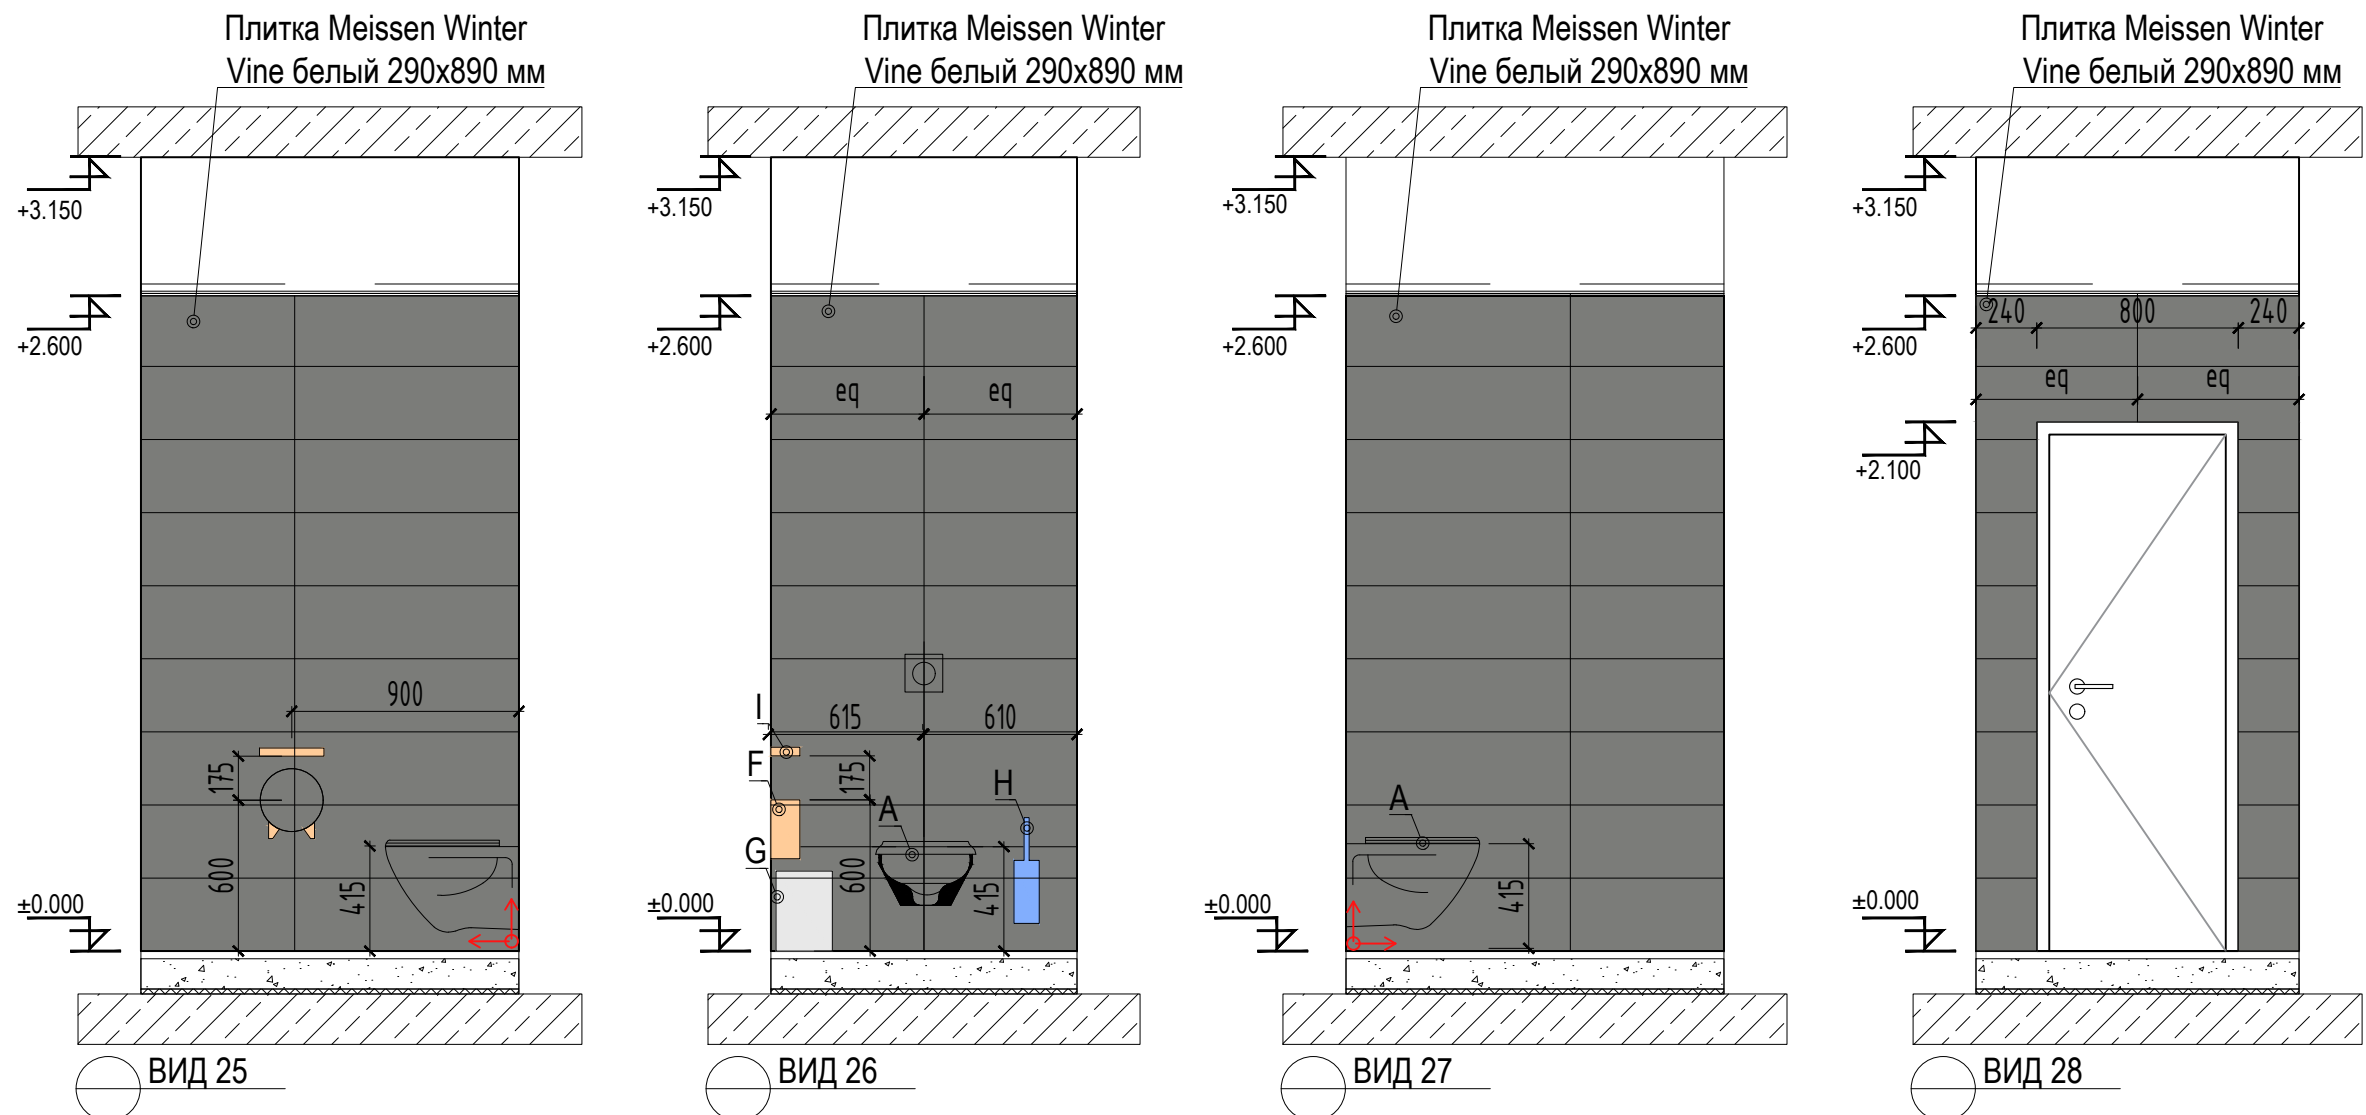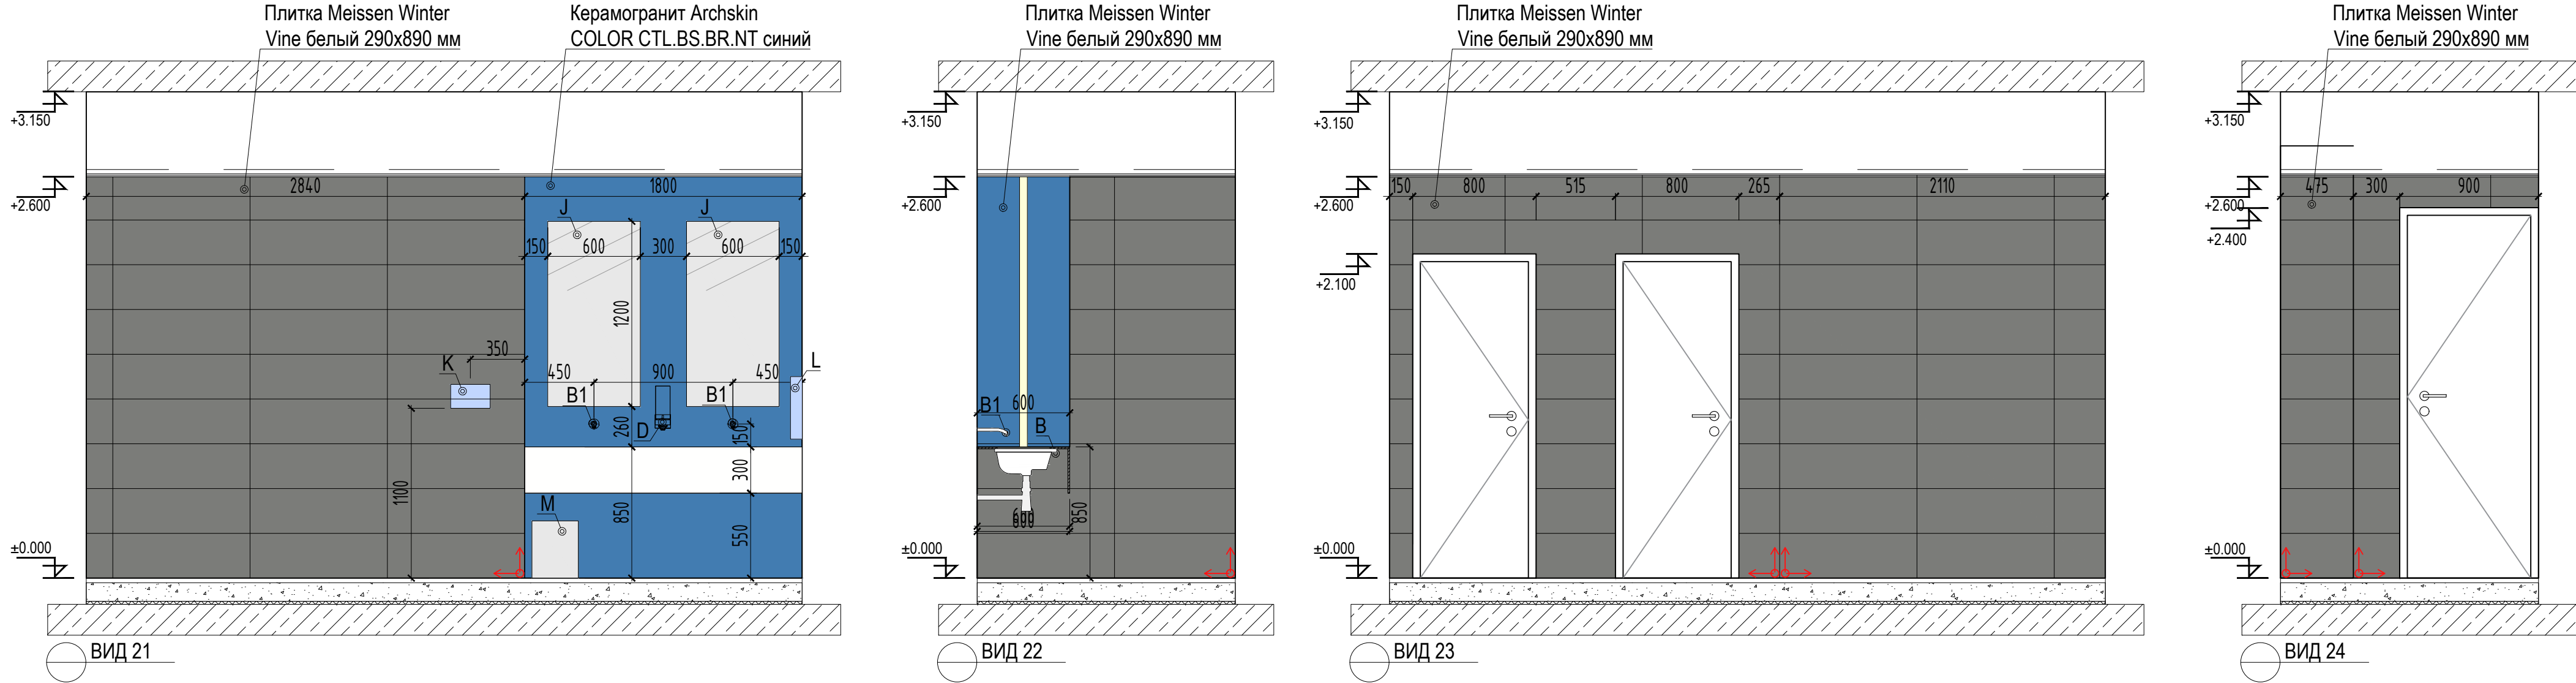


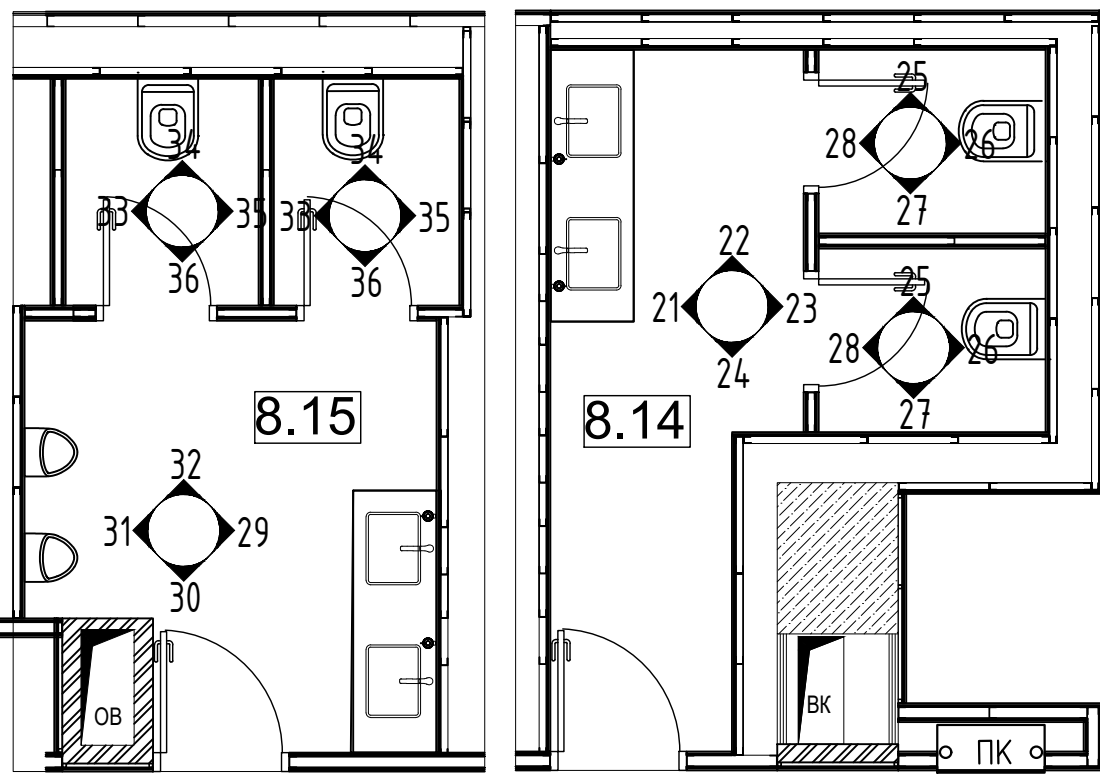


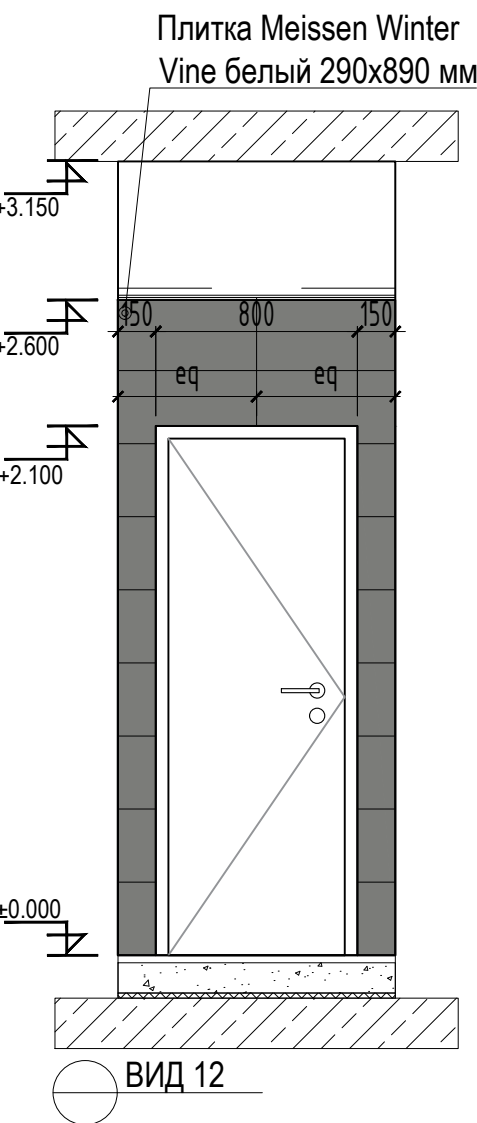
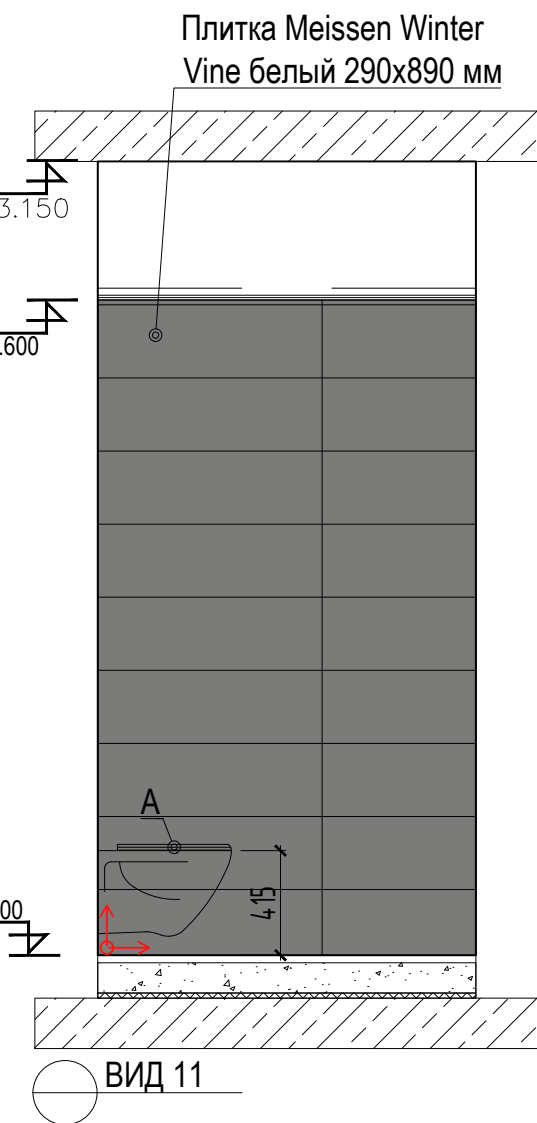
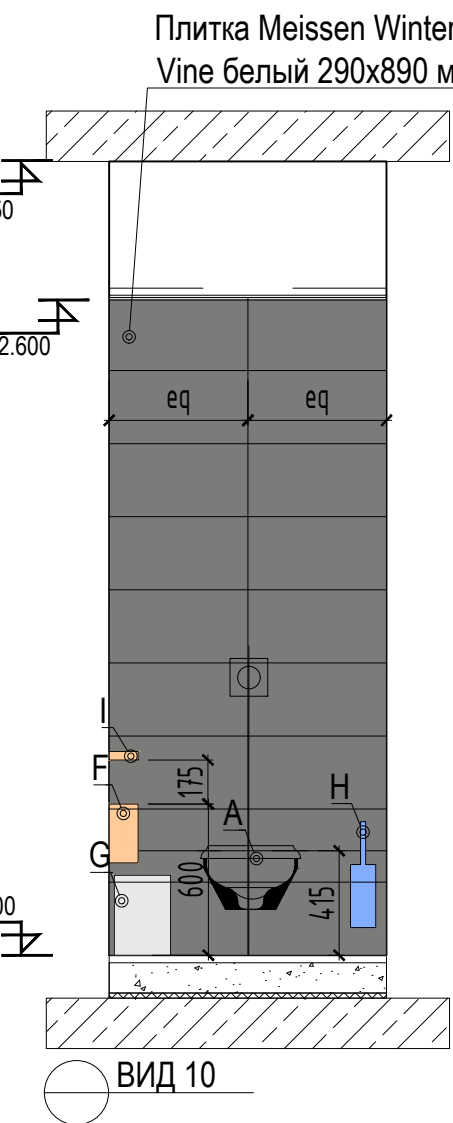
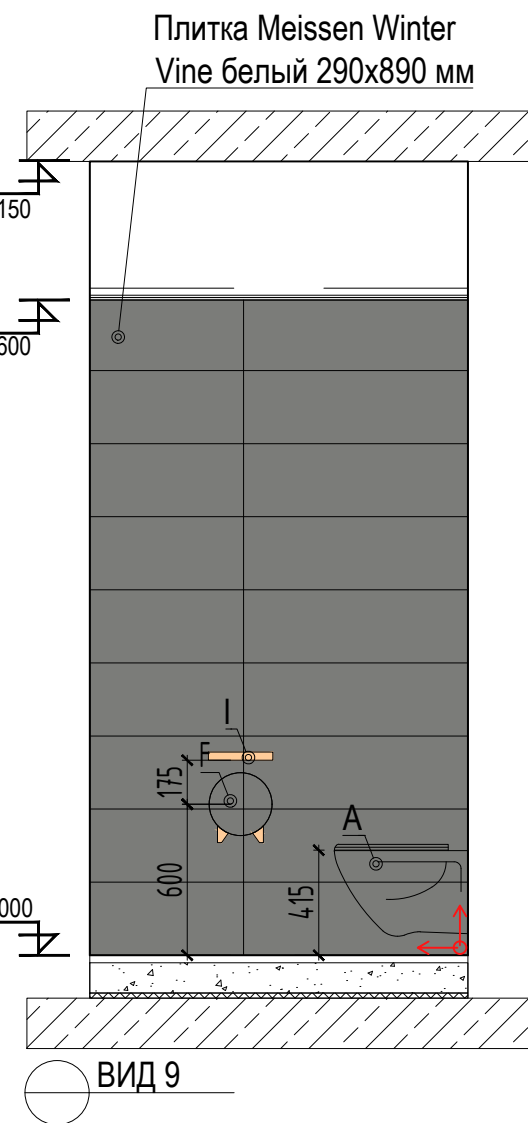
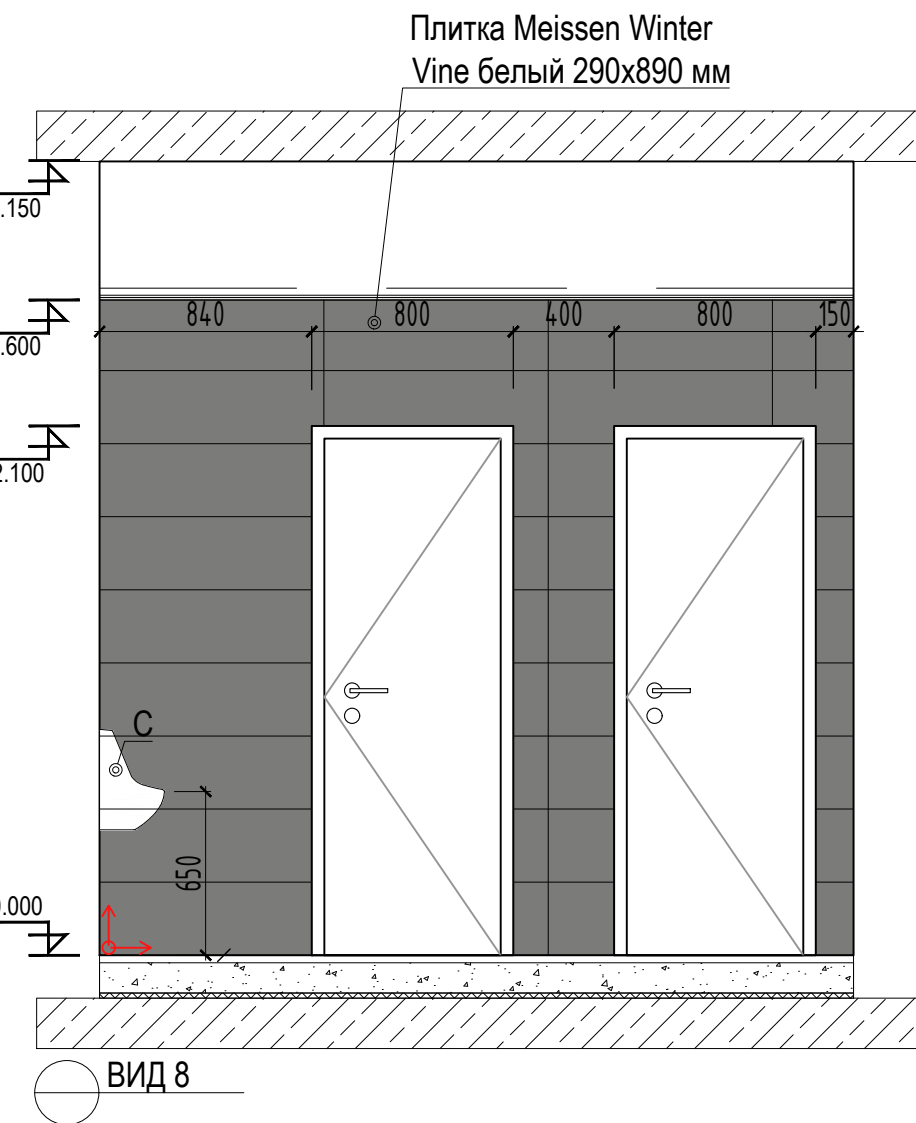
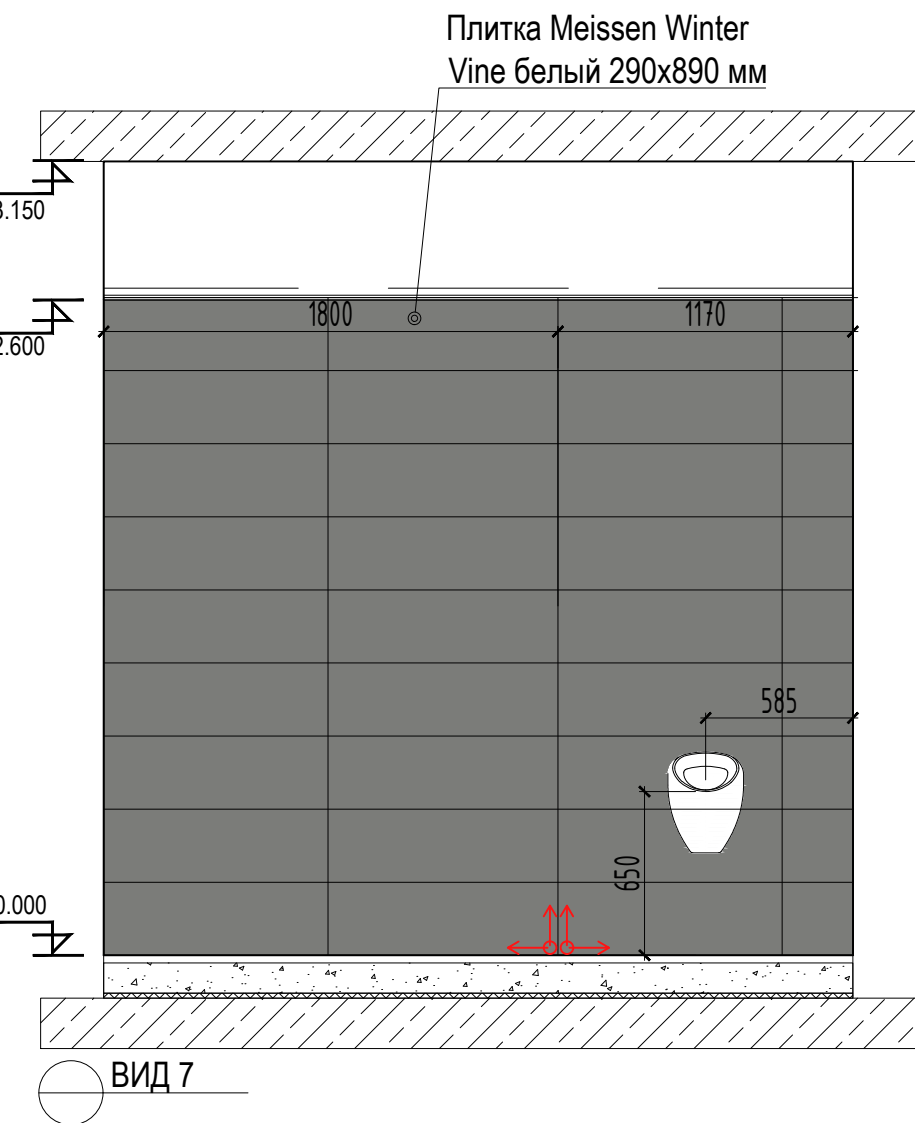
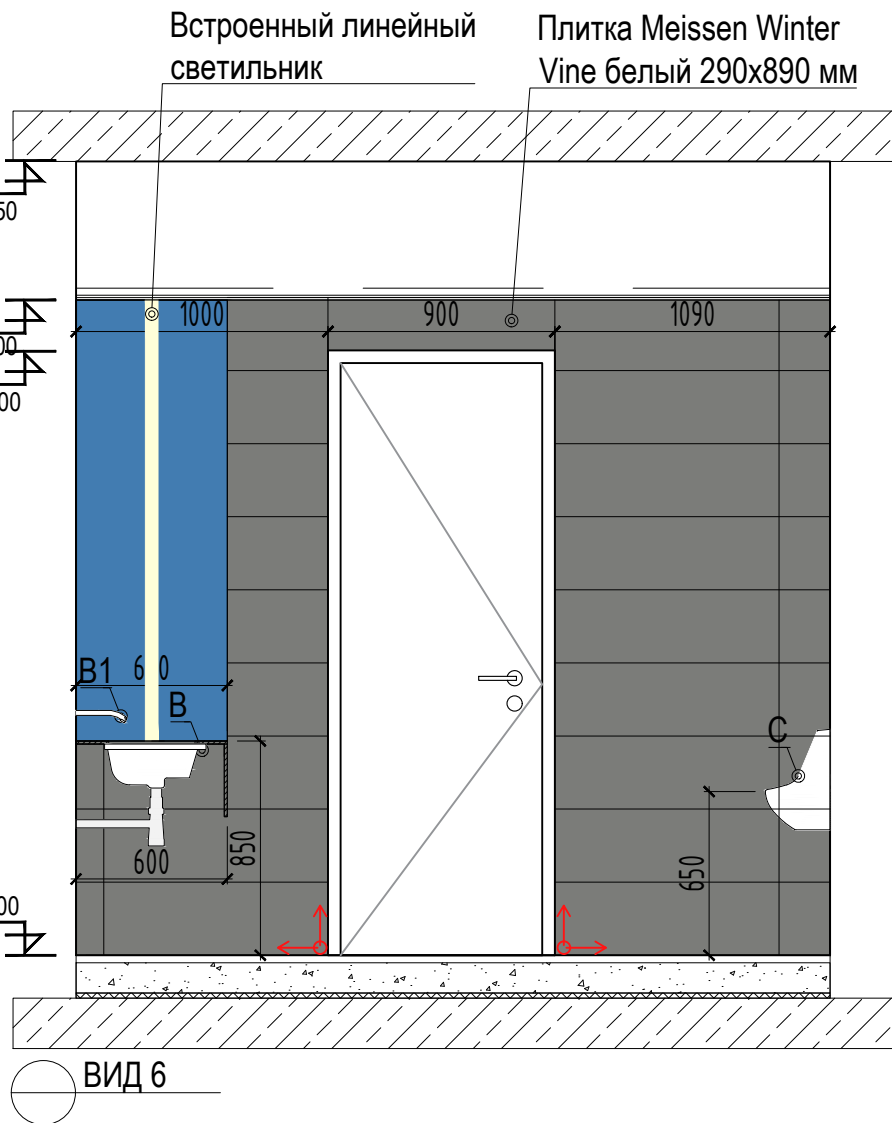
Фрагмент плана 8 этажа
М 1:50



СПЕЦИФИКАЦИЯ САНТЕХНИЧЕСКОГО ОБОРУДОВАНИЯ НА САНУЗЛЫ 8 ЭТАЖА		
№	Наименование	Кол-во, шт
A	Унитаз и кнопка слива: Тип подвесной, Duravit Starck III 220109, крепление на инсталляцию Geberit (артикул уточнить), кнопка смыва Geberit Sigma 10 (хром) арт.115.758.KJ.1	8
B	Встроенная раковина IDEAL STANDARD STRADA K077901 в составе столешницы Custom. Материал Corian Designer White (согласовать с ГАП)	8
B1	Смеситель сенсорный Lemark Project LM4651CE С внутренней частью, для раковины	8
C	Писсуар Duravit D-Code 0829300000, 665x380x375, крепление на инсталляцию Geberit C (артикул уточнить), кнопка Geberit Hybasic цвет хром матовый арт. 115.818.46.1	3
D	Сенсорный наливной дозатор мыла металлический "MERIDA STELLA R" (матовый) Артикул: DSM108 R 275x100x98	4
E	Перегородка для писсуаров SPLIT 847601	1
F	Держатель туалетной бумаги металлический "MERIDA STELLA" MINI (матовый) Артикул: BSM201 223x234x115мм	8
G	Мусорное ведро Boheme 10948-C, 9 литров	8
H	Ершик для туалета, настенный Merida STAINLESS Артикул: SZ17C	8
I	Полочка из искусственного камня, 200x100x20мм. Доп. согласовать с ГАП и заказчиком	8
J	Зеркало прямоугольное, накладное, с LED подсветкой (эффект "парящего" зеркала), "авторотом", индивидуального изготовления, размер 600x1200мм, согласовать с ГАП. Монтаж см. узел 1	8
K	Держатель бумажных полотенец Merida Stella Mini ASM201, матовый	4
L	Сушилка для рук Dyson V HU 02 1000 Вт никель	4
M	Мусорное ведро Wasserkraft K-622 12 л	4
N	Ванна моечная кованная КОБОР ВМ/1-60/60 600x600x400. Производитель Кобор. + Смеситель для ванны с длинным изливом Grohe Eurosmart Cosmopolitan 32847000	1

 Примечание
1. Наличие на чертеже символа *** означает, что: требуется уточнение размера/согласование материала/это предварительный размер.
2. При отсутствии необходимого размера на чертеже или несоответствие его действительности обращаться к ГАП
3. Данный чертеж является заданием, финальные по специализации мебели предоставляет подрядчик и согласовывает их с ГАП

				23-01-27-ИННОТЕХ-8-АР			
				Проект отделки/реновации 9 000 м2 офисных помещений по адресу: Москва, Ленинградский проспект 36с/1 (БЦ «Арена»)			
Изм.	Кол.уч.	Лист	№ док.	Погн.	Дата		
Разраб.		Никишина			20.06.2023		
Архитектурный раздел						Стр	Лист
						Р	13
ГИП		Штакин			20.06.2023		
Развертки санузлов (начало)							
Утв.		Гнатенко			20.06.2023		



Плитка Meissen Winter Vine белый 290x890 мм

Керамогранит Archskin COLOR CTL.BS.BR.NT синий

3.150

600

2945

1800

470

600

300

600

150

450

1200

900

450

350

1100

260

150

300

300







850

900

550

0.000

ВИД 13

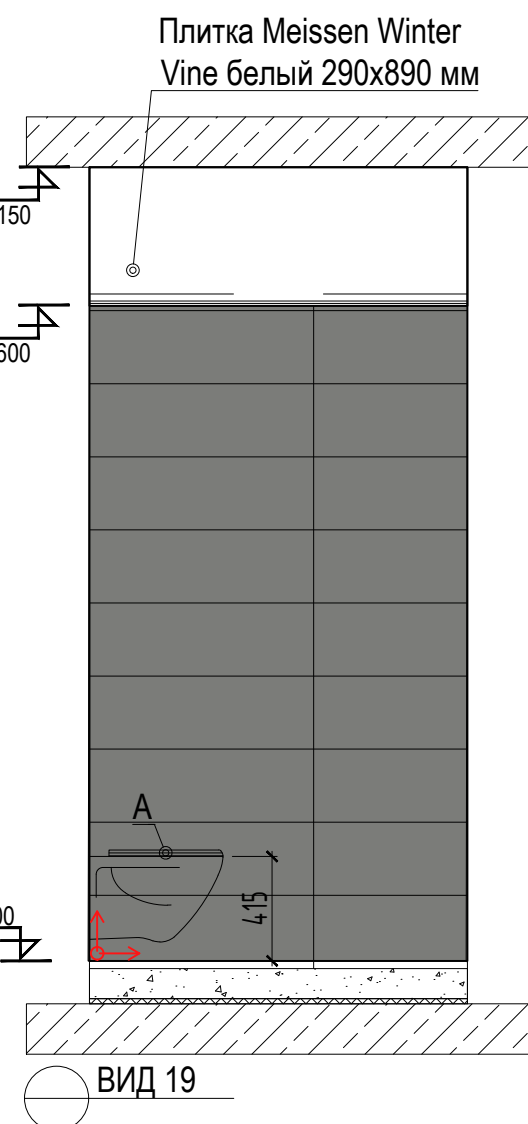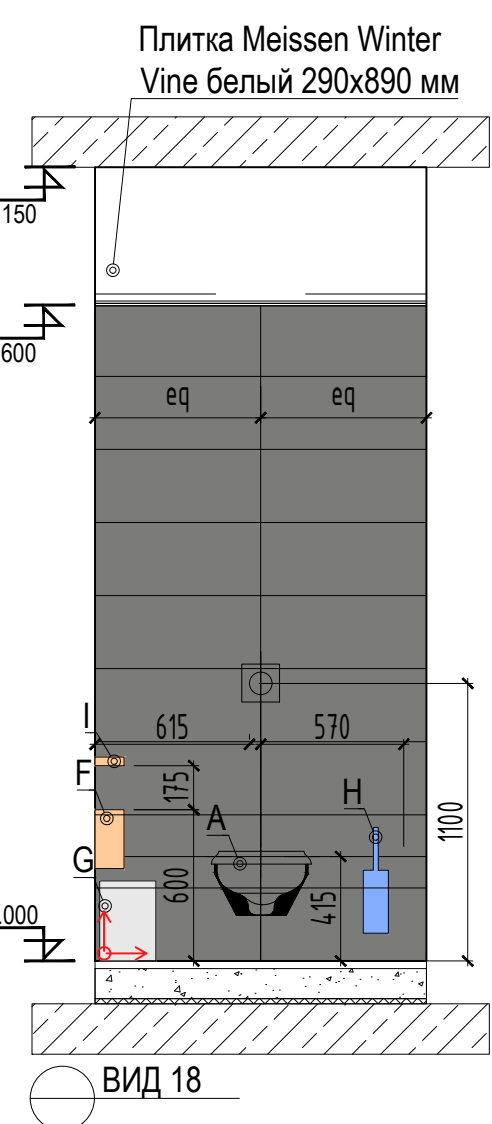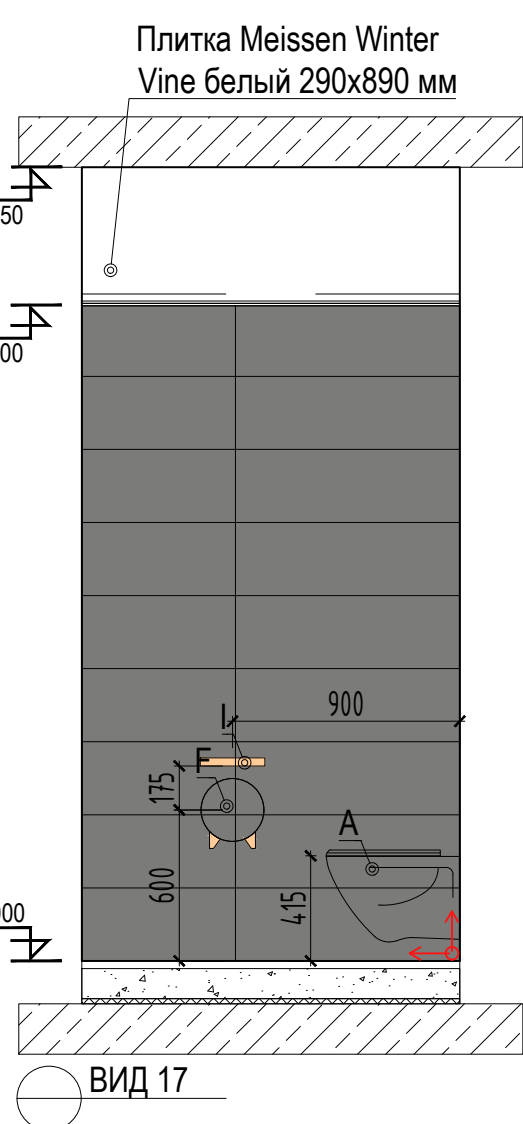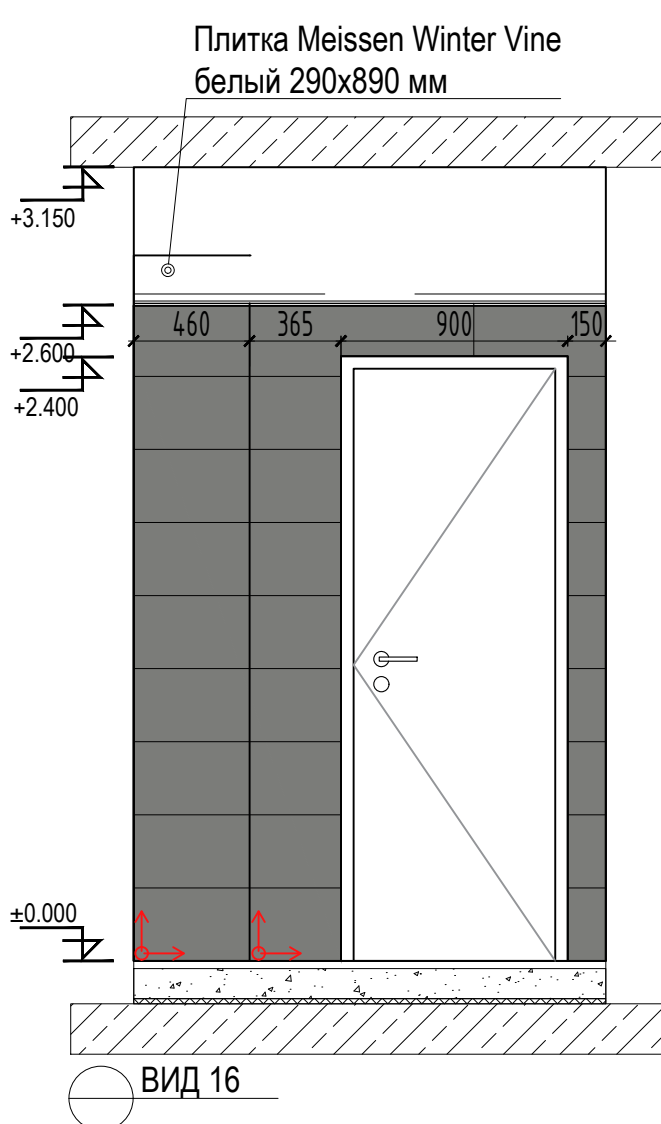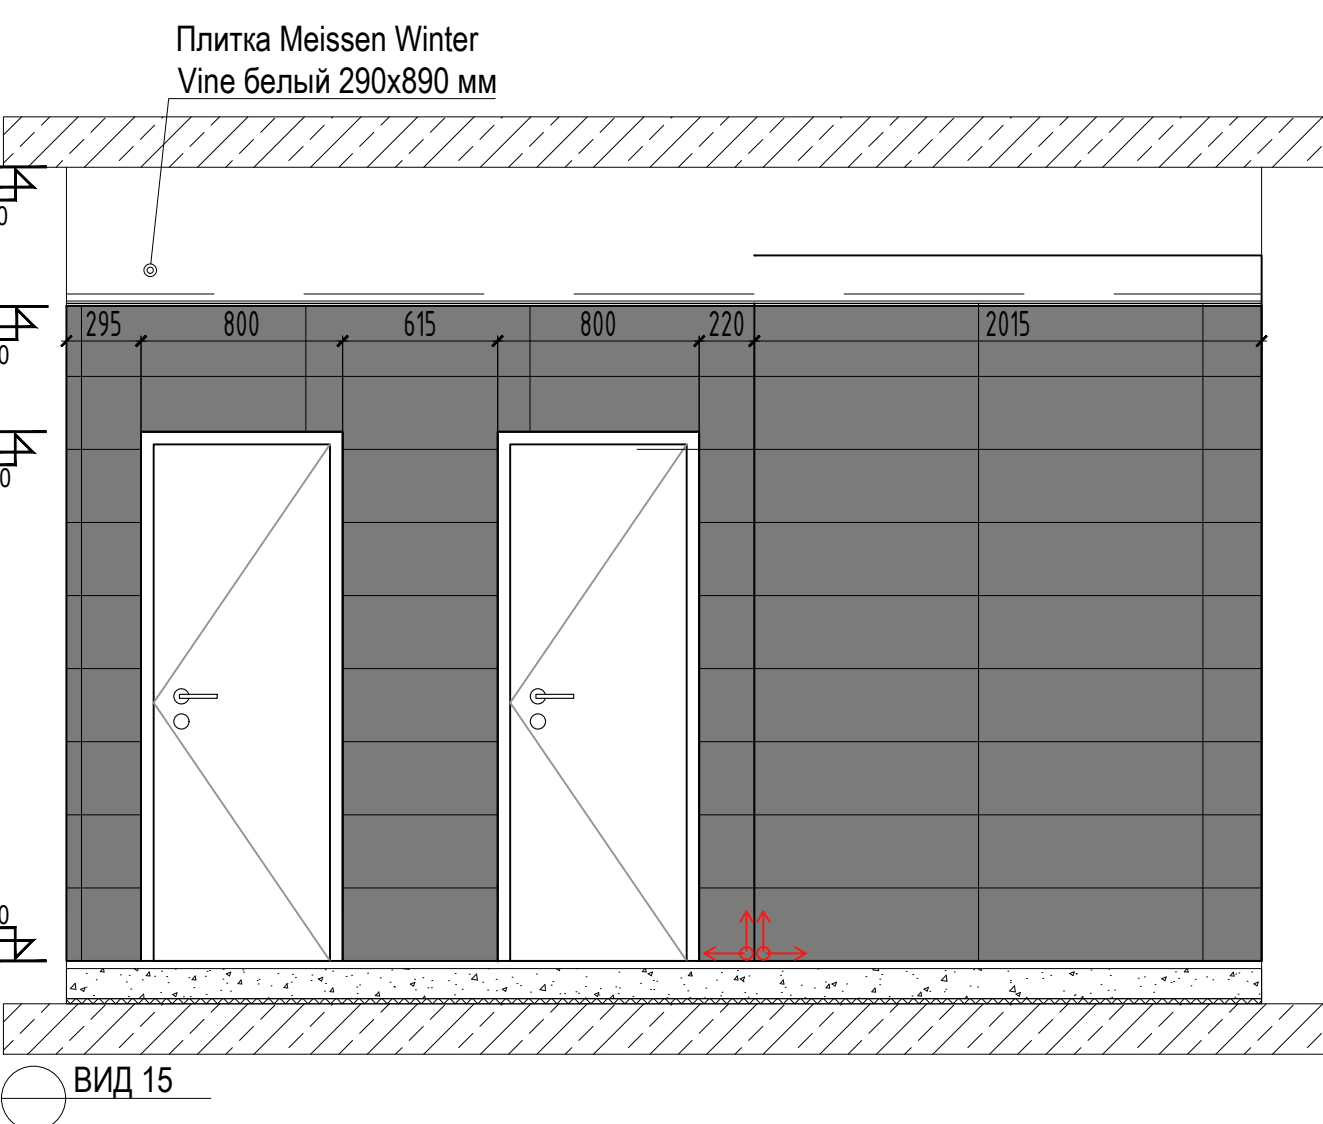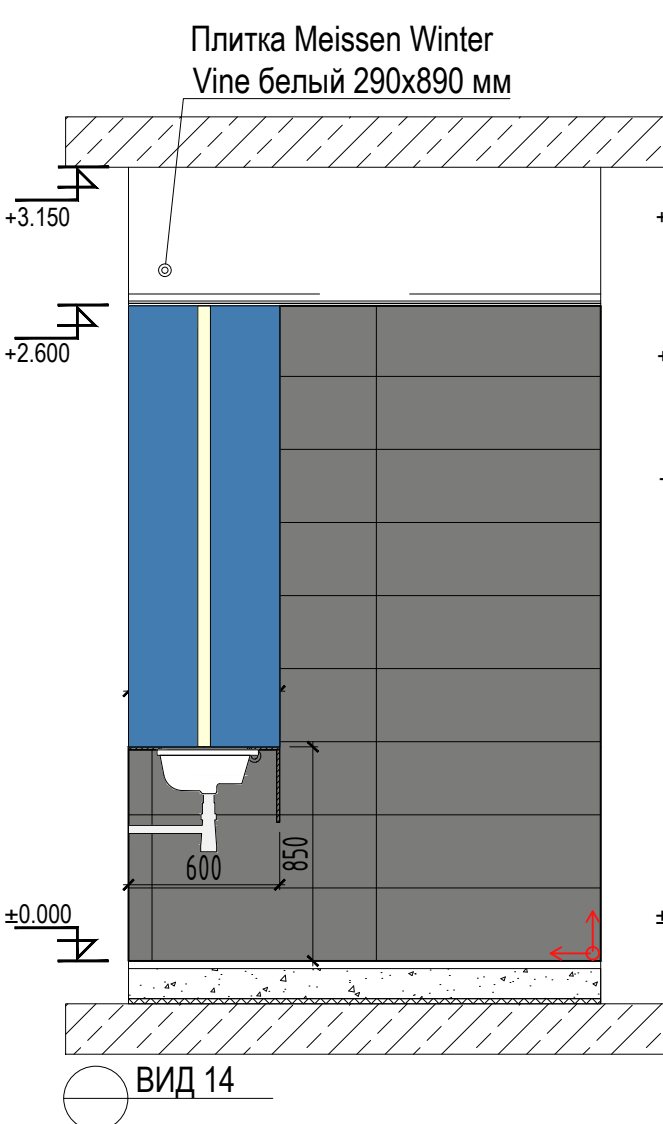

Плитка Meissen Winter
Vine белый 290x890 мм

Влагостойкая краска, цвет
светло серый, RAL 7042

150

600

100

2320

000





1800


750

800

150

ВИД 1

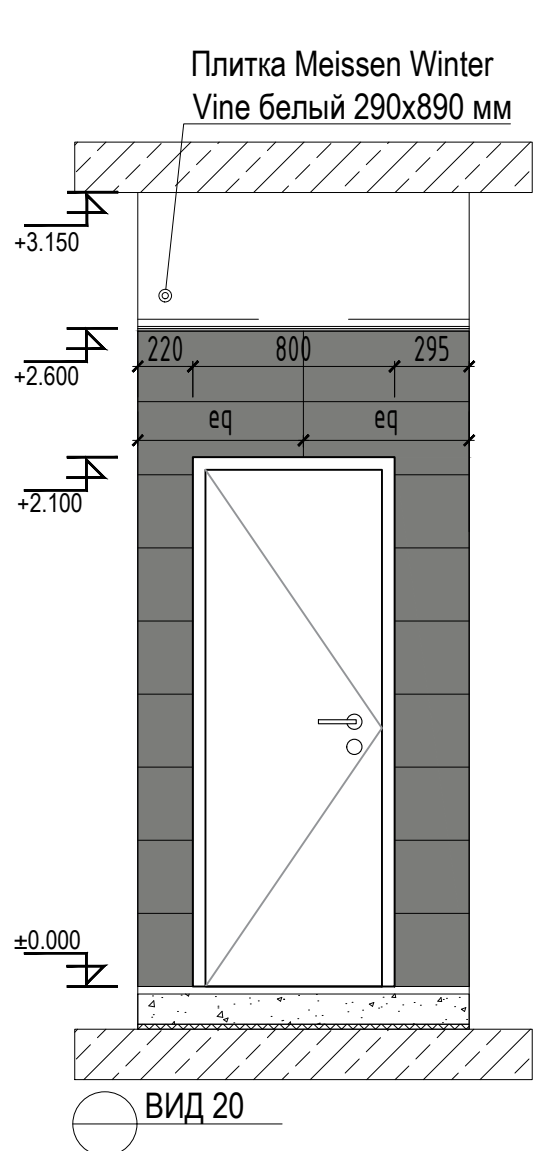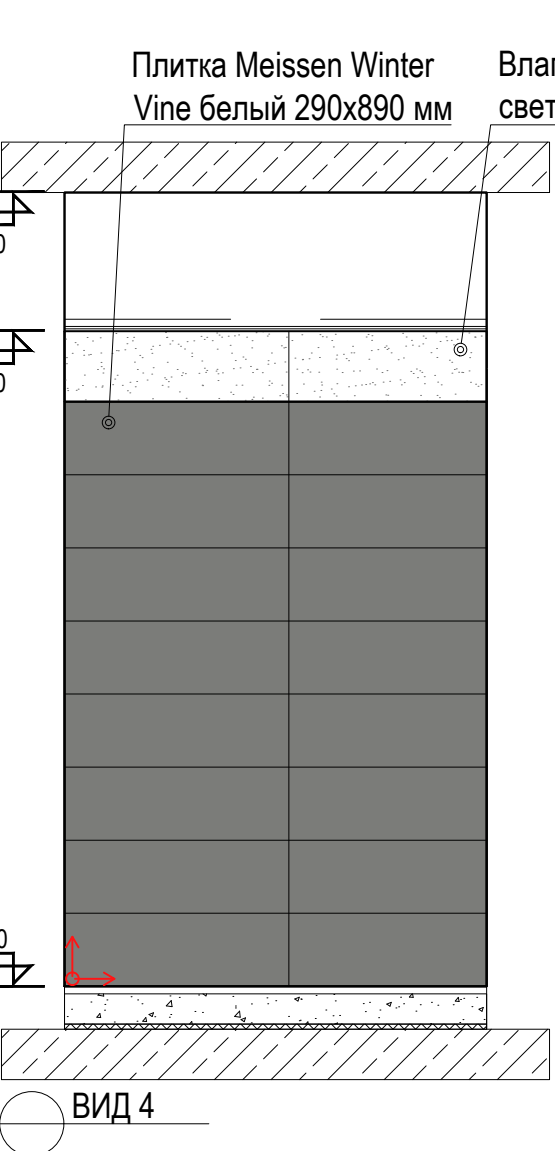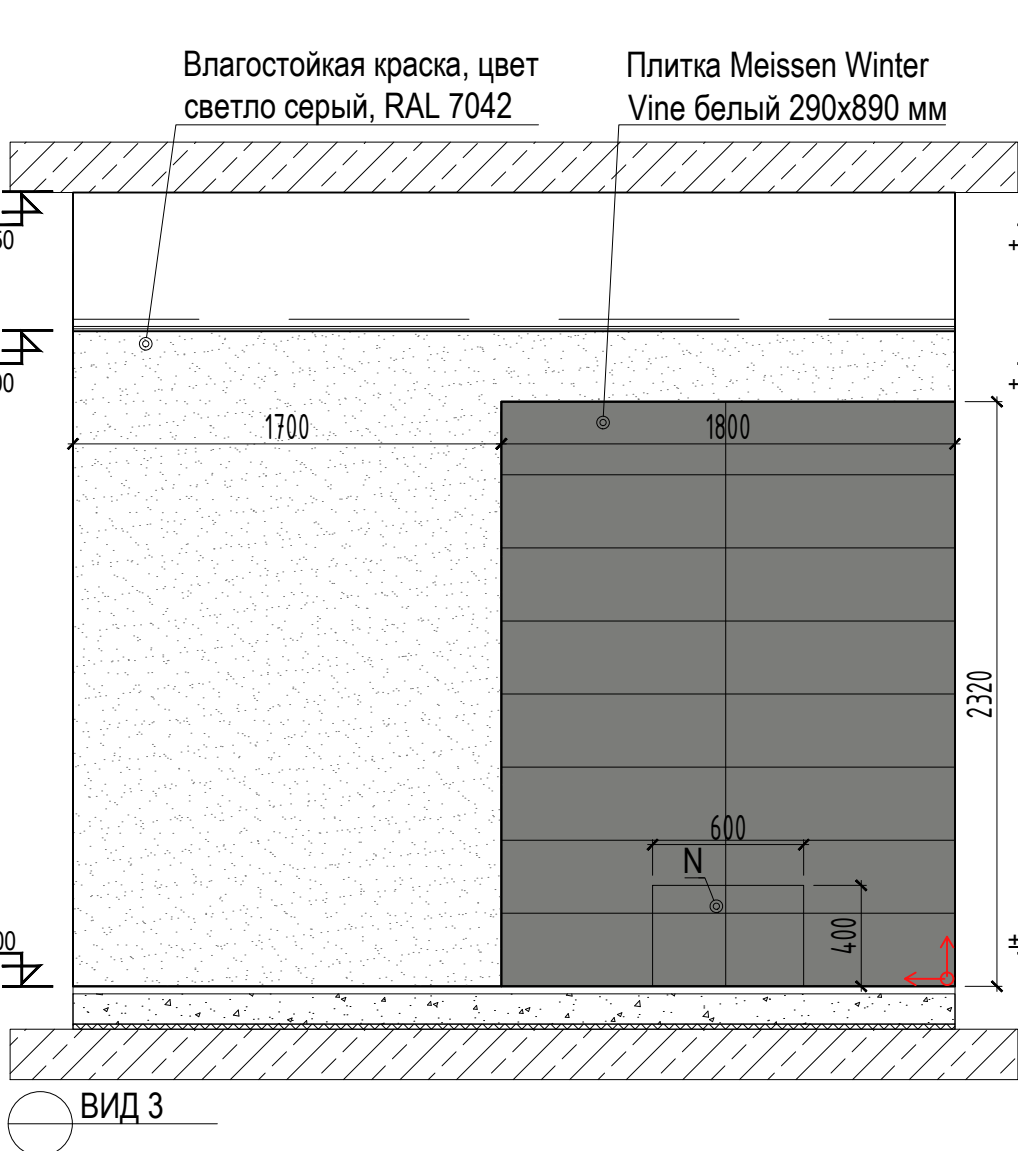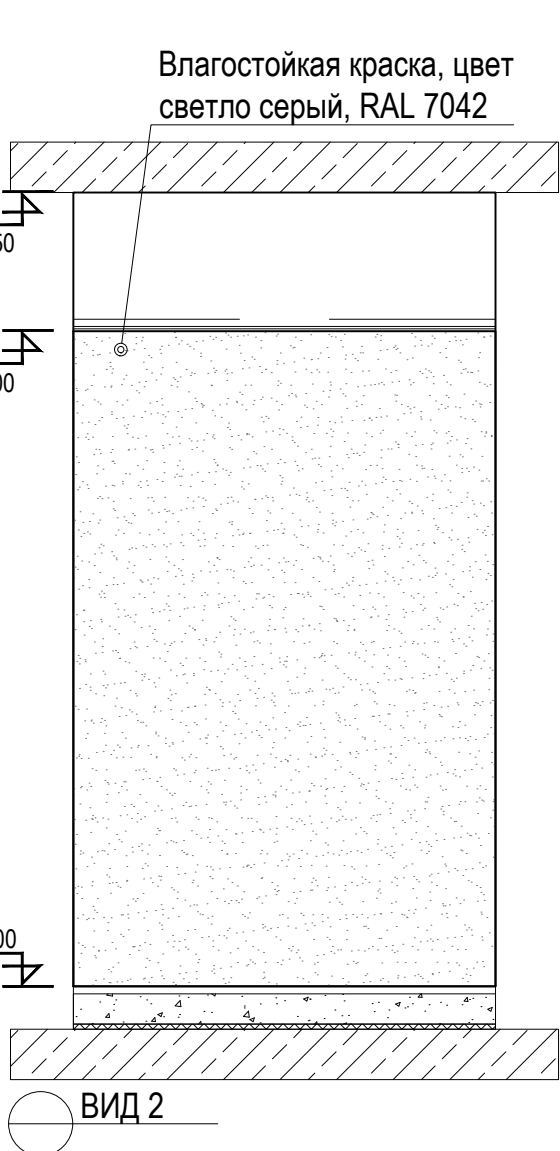

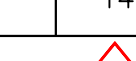					23-01-27-ИННОТЕХ-8-АР				
						Проект отделки/реновации 9 000 м2 офисных помещений по адресу: Москва, Ленинградский проспект, 36с41 (БЦ «Арена»)			
Изм.	Код ул.	Лист № док.	Погн.	Дата	Архитектурный раздел	Статус		Лист	Листов
Разраб.		Никишина	<i>[подпись]</i>	20.06.2023		P		14	
ГИП		Штакин	<i>[подпись]</i>	20.06.2023		Развертки санузлов (окончание)			
Утв.		Гнатенко	<i>[подпись]</i>	20.06.2023					


Согласовано

Взам. инв. №


Подпись и дата

Инв. № подл.


Развертка 1

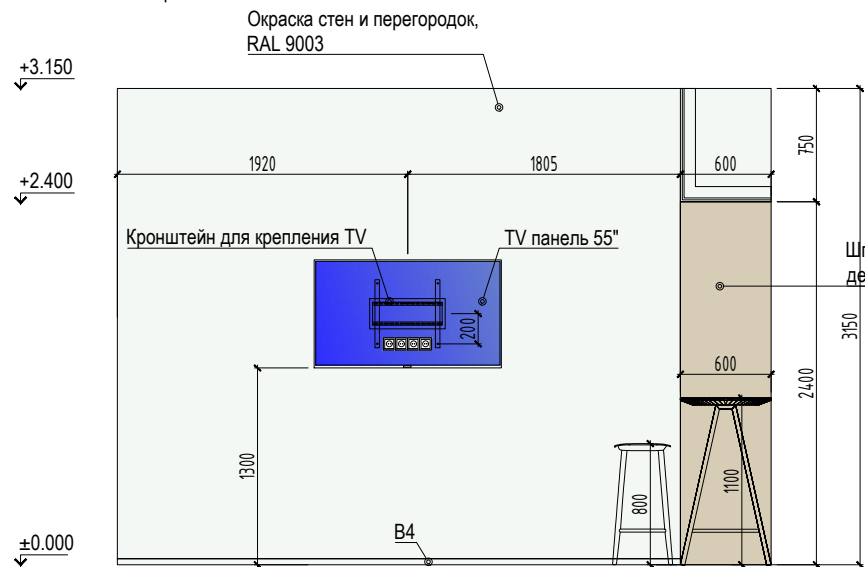


Развертка 2

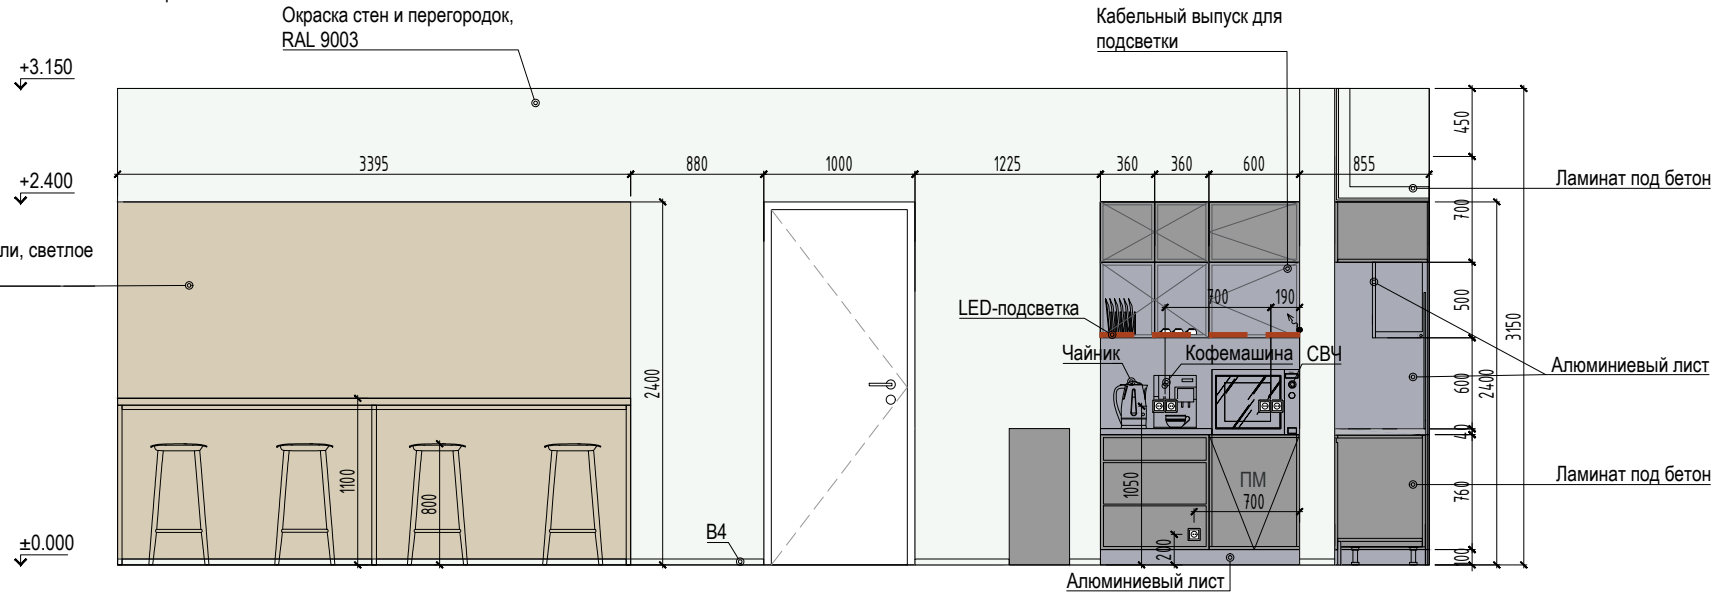


Развертка 3

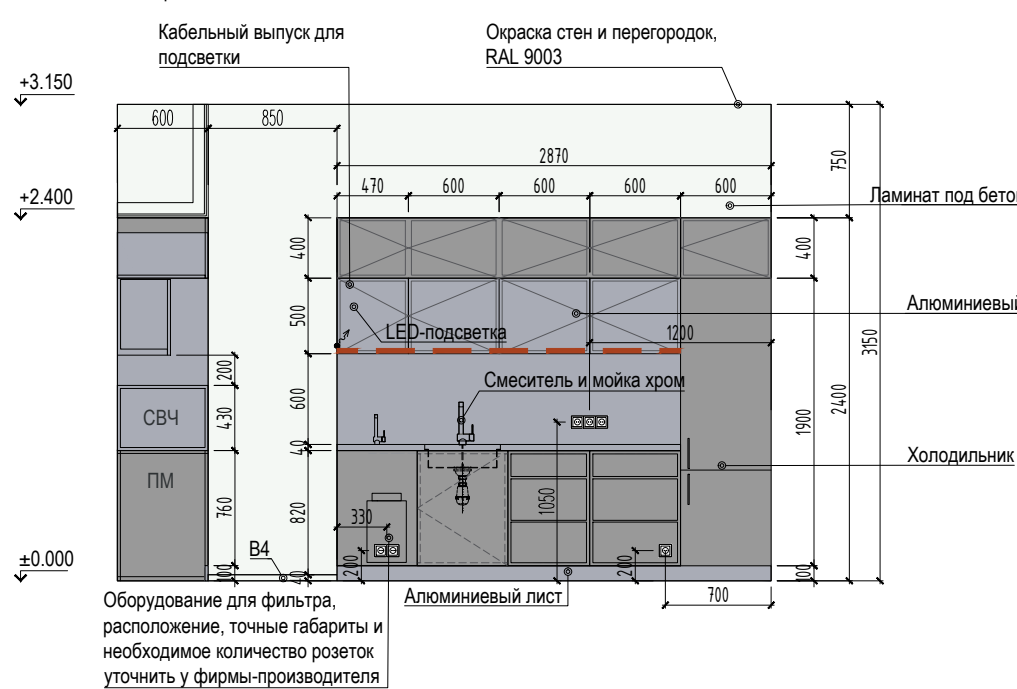

Развертка 4

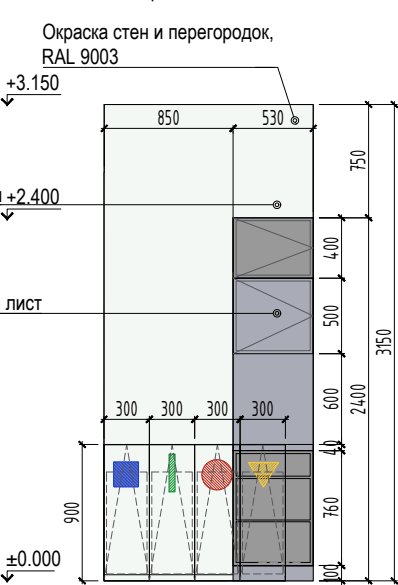

План помещения 8.19



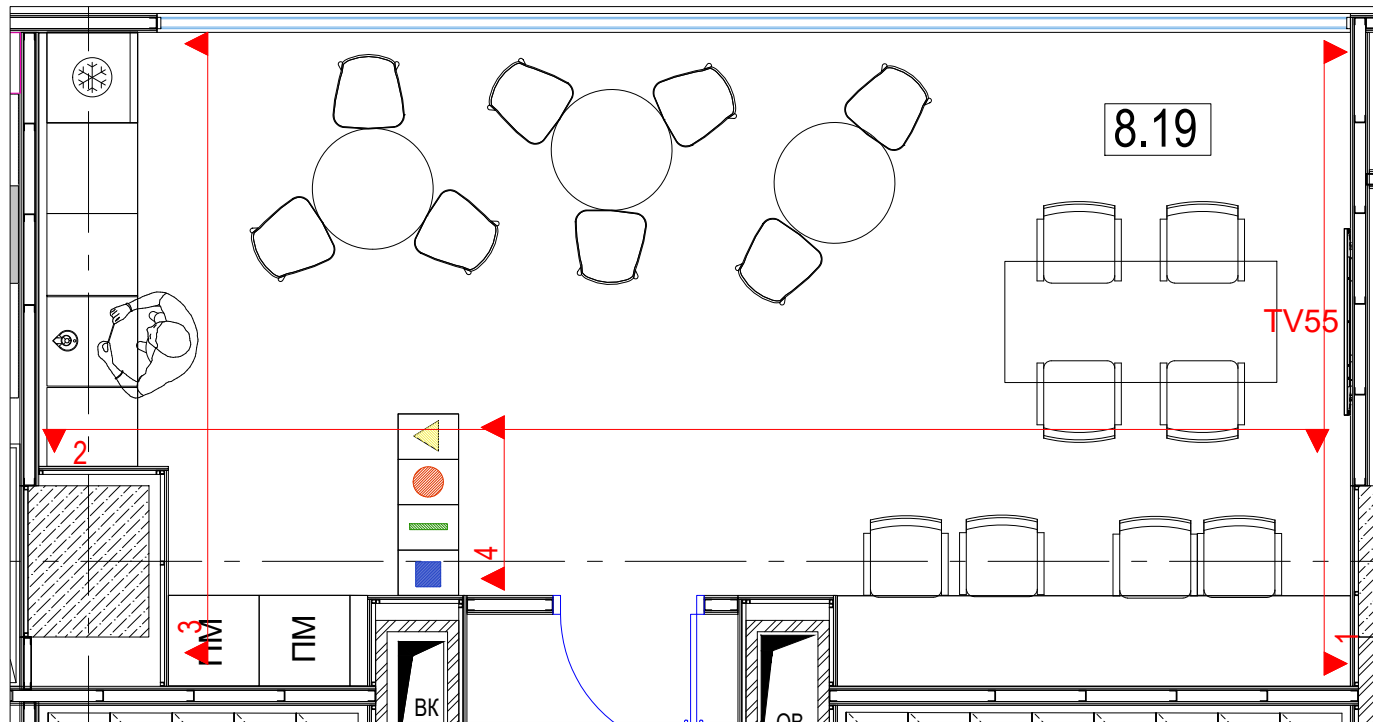


ПРИМЕЧАНИЯ



- Данные чертежи являются заданием на разработку для подрядной организации по производству индивидуальных мебельных элементов.
- Перед производством работ габаритные размеры стен, перегородок, отметки полов и потолков должны быть проверены по месту.
- Необходимые изменения согласовываются с Архитектором.
- Категория материалов указана на чертеже. Точные цвета и коды выдают архитекторы на момент согласования чертежей КД от подрядной организации по изготовлению мебели.
- За нулевую отметку принята отметка чистого пола этажа.
- Данный лист смотреть совместно с планами расстановки мебели, отделки стен, потолка, пола и установкой электрооборудования.
- Изготовитель должен подготовить чертежи КД на изделие и согласовать с Архитектором до изготовления.

23-01-27-ИННОТЕХ-8-АР					
Проект отделки/реновации 9 000 м2 офисных помещений по адресу: Москва, Ленинградский проспект, 36 с41 (БЦ «Арена»)					
Изм.	Кол.уч.	Лист	№ док.	Подп.	Дата
Разраб.	Никишина				30.06.2023
Архитектурный раздел				Стадия	Лист
				Р	16
ГИП	Штакин				30.06.2023
Утв.	Гнатенко				30.06.2023
Развертка по кофе пунту Пом. 8.19				ALFA CONSTRUCT	

Согласовано			
Инв. № подл.	Подпись и дата	Взам. инв. №	

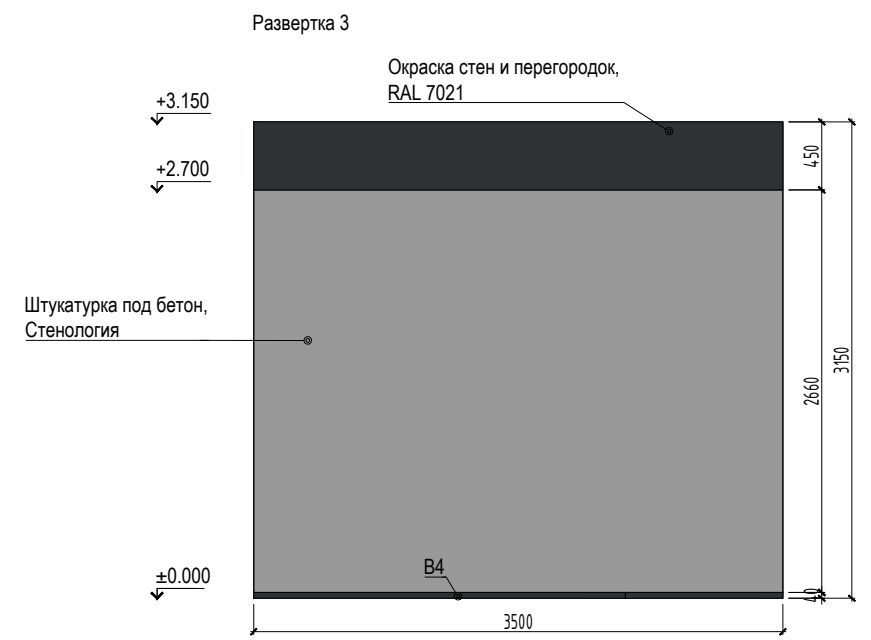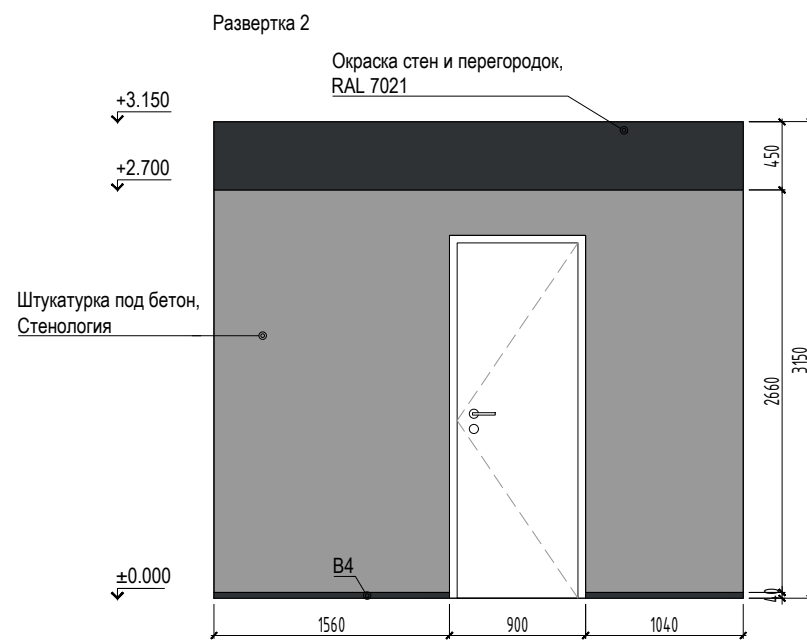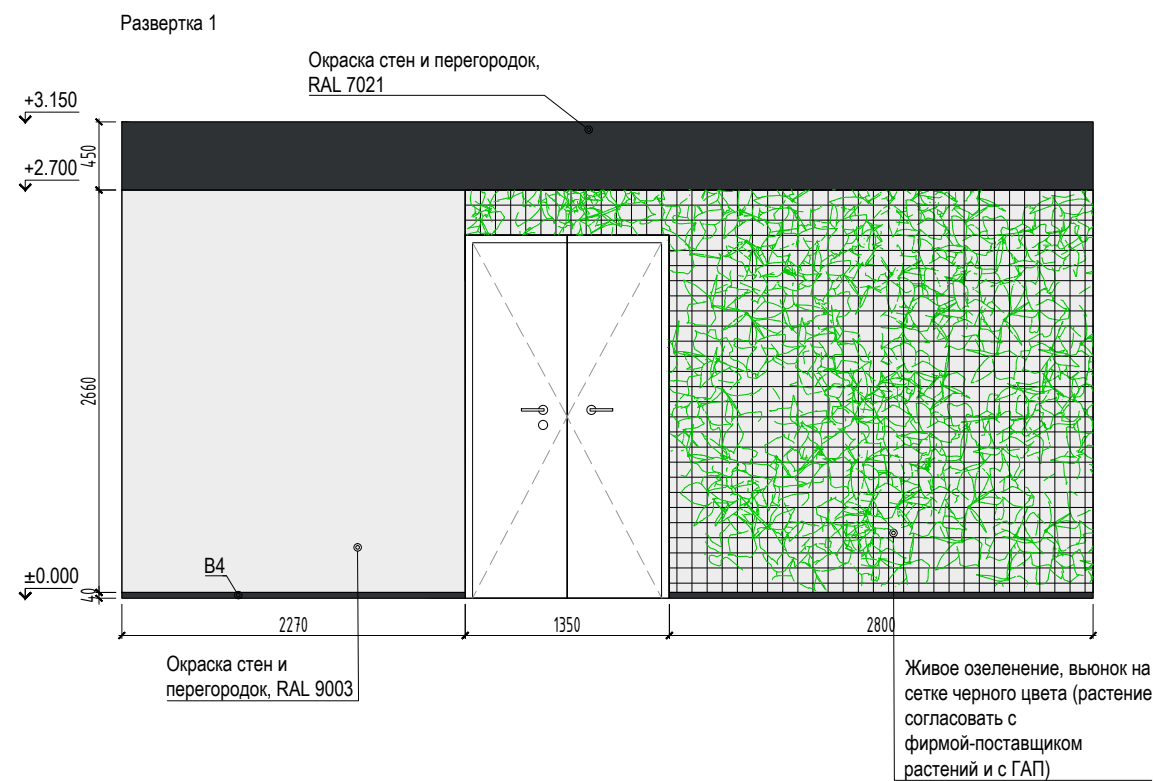

План зоны ожидания

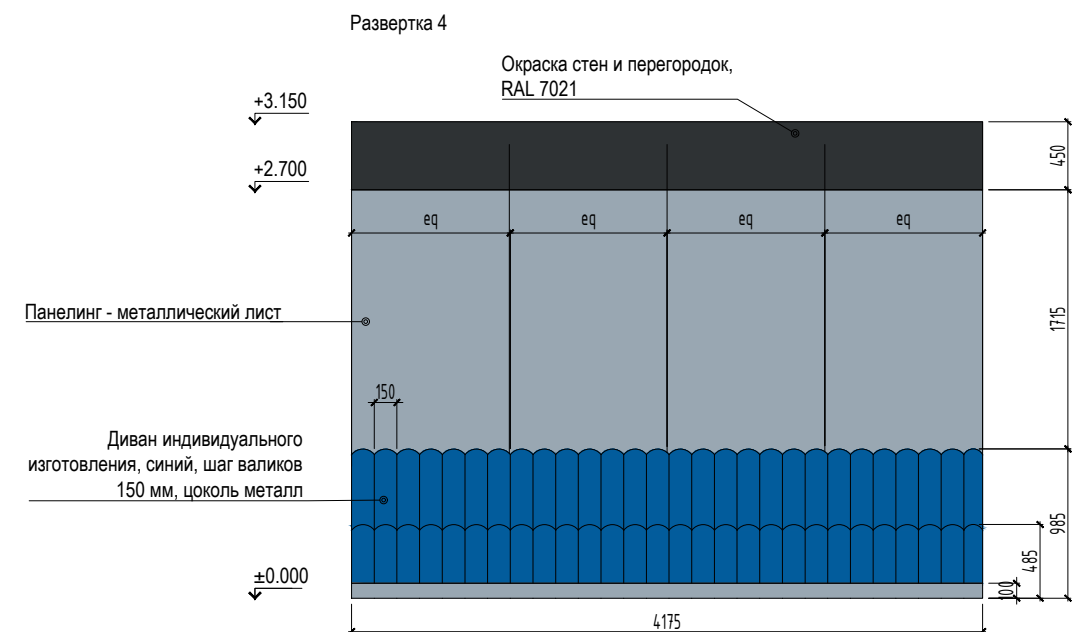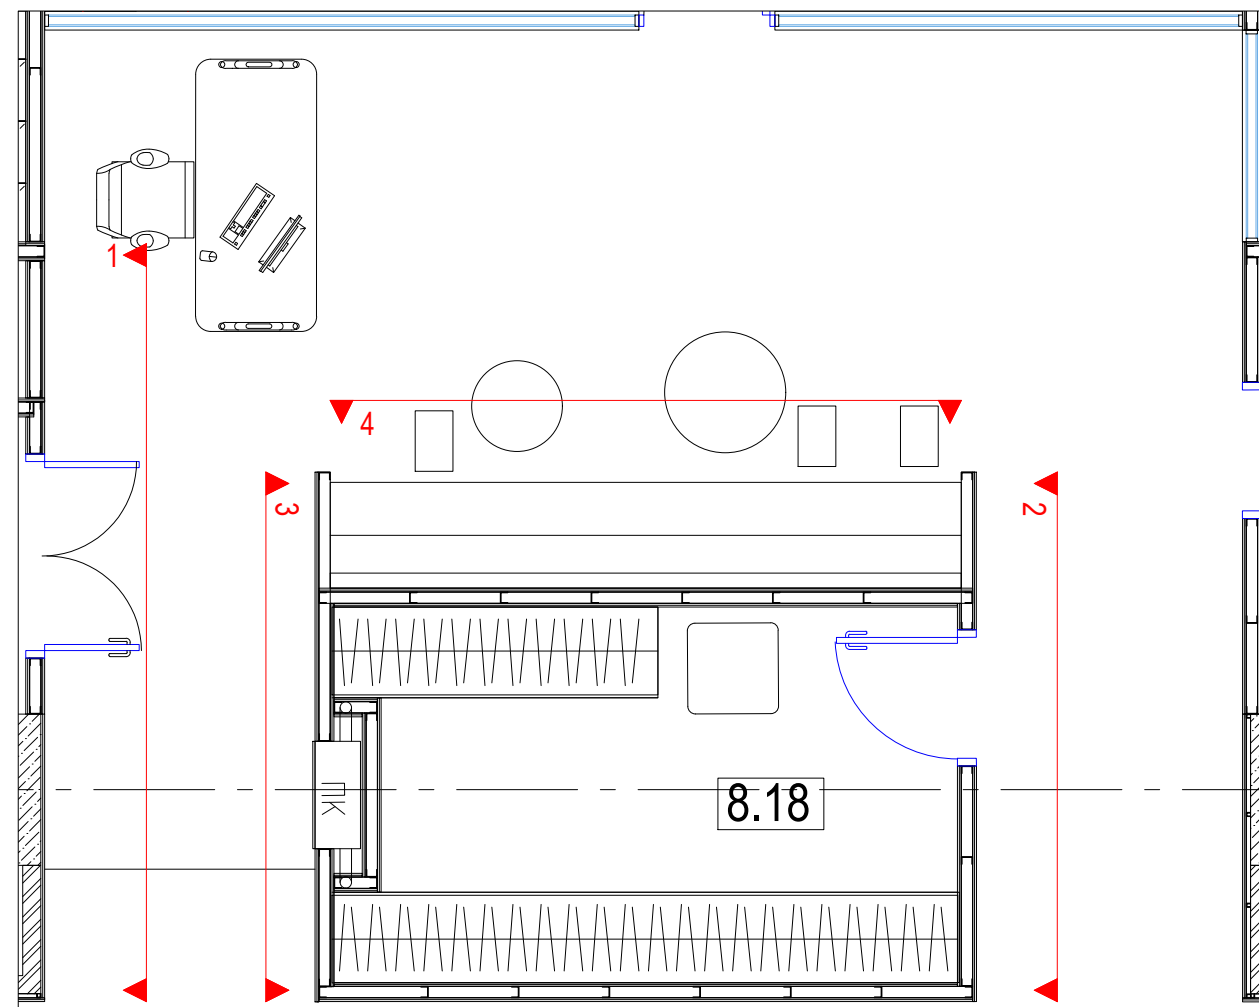

ПРИМЕЧАНИЯ

- Данные чертежи являются заданием на разработку для подрядной организации по производству индивидуальных мебельных элементов.
- Перед производством работ габаритные размеры стен, перегородок, отметки полов и потолков должны быть проверены по месту.
- Необходимые изменения согласовываются с Архитектором.
- Категория материалов указана на чертеже. Точные цвета и коды выдают архитекторы на момент согласования чертежей КД от подрядной организации по изготовлению мебели.
- За нулевую отметку принята отметка чистого пола этажа.
- Данный лист смотреть совместно с планами расстановки мебели, отделки стен, потолка, пола и установкой электрооборудования.
- Изготовитель должен подготовить чертежи КД на изделие и согласовать с Архитектором до изготовления.

23-01-27-ИННОТЕХ-8-АР					
Проект отделки/реновации 9 000 м2 офисных помещений по адресу: Москва, Ленинградский проспект, 36 с41 (БЦ «Арена»)					
Изм.	Кол.уч.	Лист	№ док.	Подп.	Дата
Разраб.	Никишина				30.06.2023
Архитектурный раздел				Стадия	Лист
				Р	17
ГИП	Штакин				30.06.2023
Утв.	Гнатенко				30.06.2023
Развертка зоны ожидания на 8 этаже					


Согласовано

Взам. инв. №


Подпись и дата

Инв. № подл.


План помещения 8.10

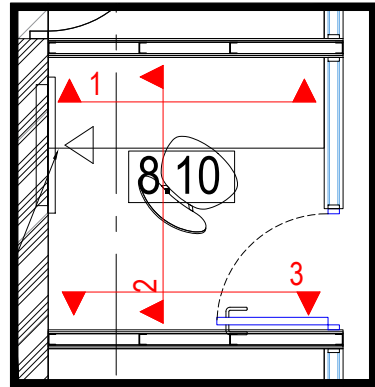


Развертка 1

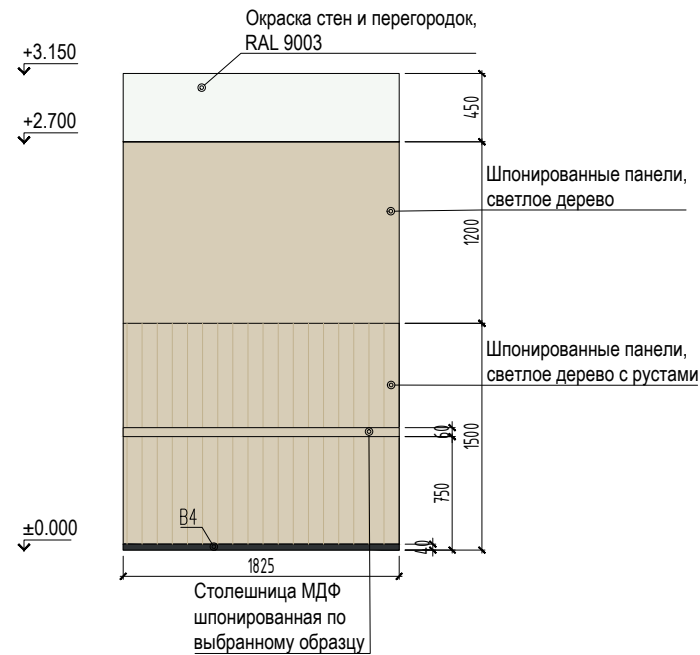


Развертка 2

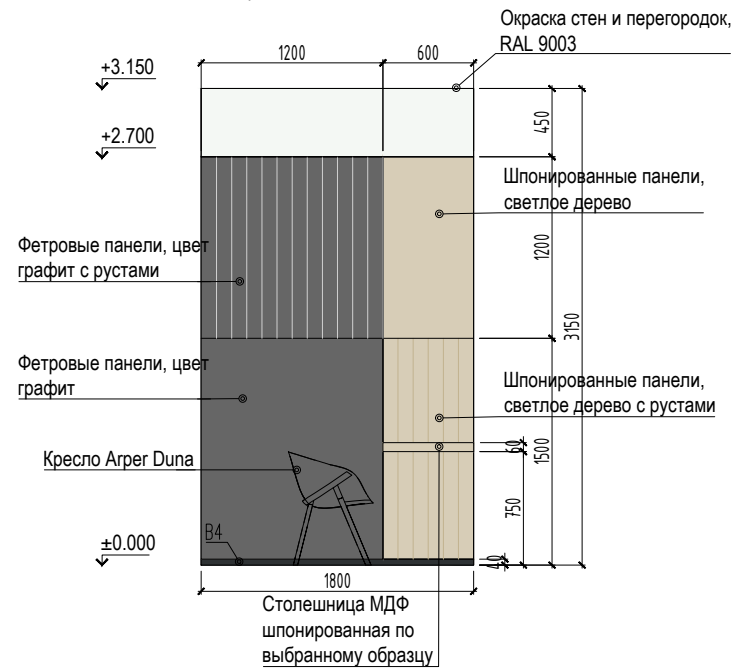

Развертка 3

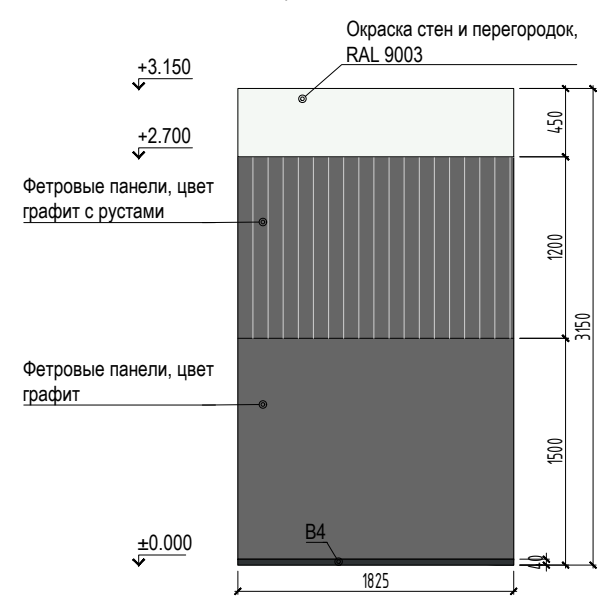


Развертка 4

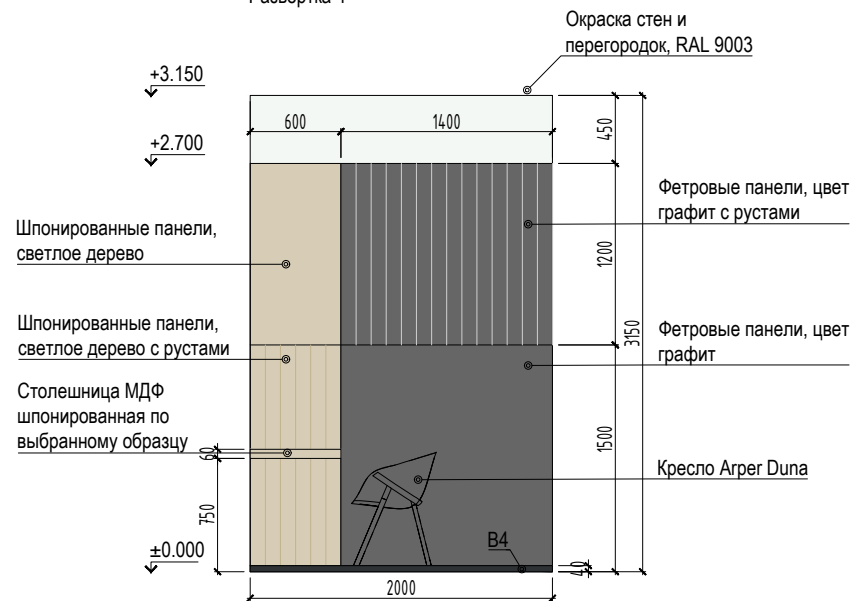

Развертка 5



План помещения 8.04

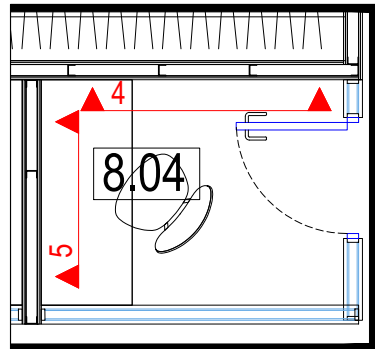

ПРИМЕЧАНИЯ

- Данные чертежи являются заданием на разработку для подрядной организации по производству индивидуальных мебельных элементов.
- Перед производством работ габаритные размеры стен, перегородок, отметки полов и потолков должны быть проверены по месту.
- Необходимые изменения согласовываются с Архитектором.
- Категория материалов указана на чертеже. Точные цвета и коды выдают архитекторы на момент согласования чертежей КД от подрядной организации по изготовлению мебели.
- За нулевую отметку принята отметка чистого пола этажа.
- Данный лист смотреть совместно с планами расстановки мебели, отделки стен, потолка, пола и установкой электрооборудования.
- Изготовитель должен подготовить чертежи КД на изделие и согласовать с Архитектором до изготовления.

23-01-27-ИННОТЕХ-8-АР

Проект отделки/реновации 9 000 м2 офисных помещений по адресу: Москва, Ленинградский проспект, 36 с41 (БЦ «Арена»)

Изм.	Кол.уч.	Лист	№ док.	Подп.	Дата
Разраб.	Никишина				30.06.2023
ГИП	Штакин				30.06.2023
Утв.	Гнатенко				30.06.2023


Архитектурный раздел

Развертка по фокус румам 8.04, 8.10


Стадия	Лист	Листов
Р	18	




План помещения 8.06

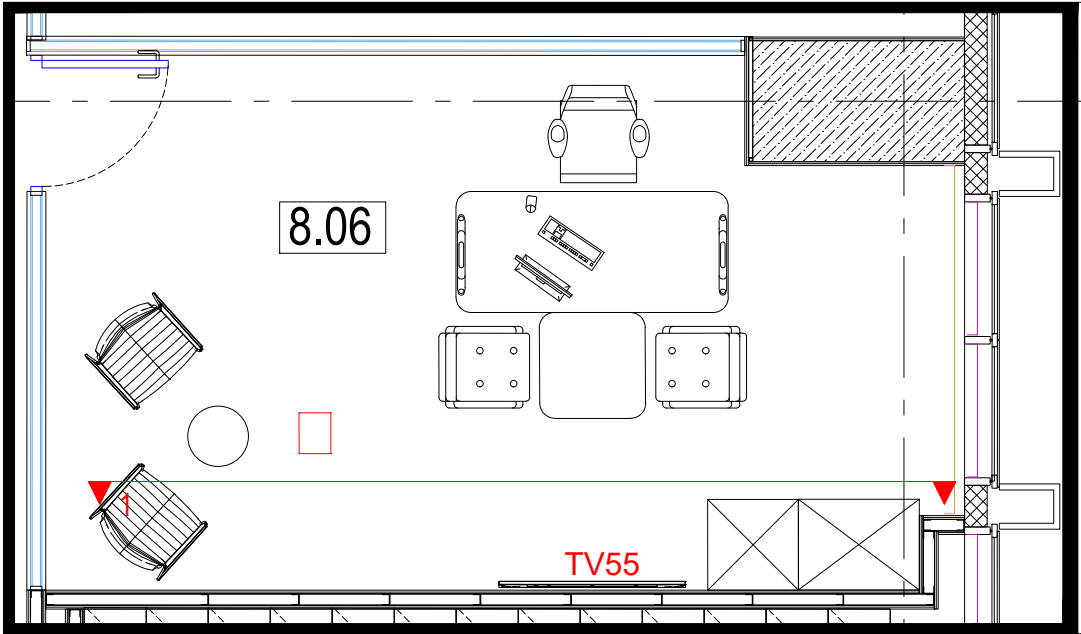

План помещения 8.20

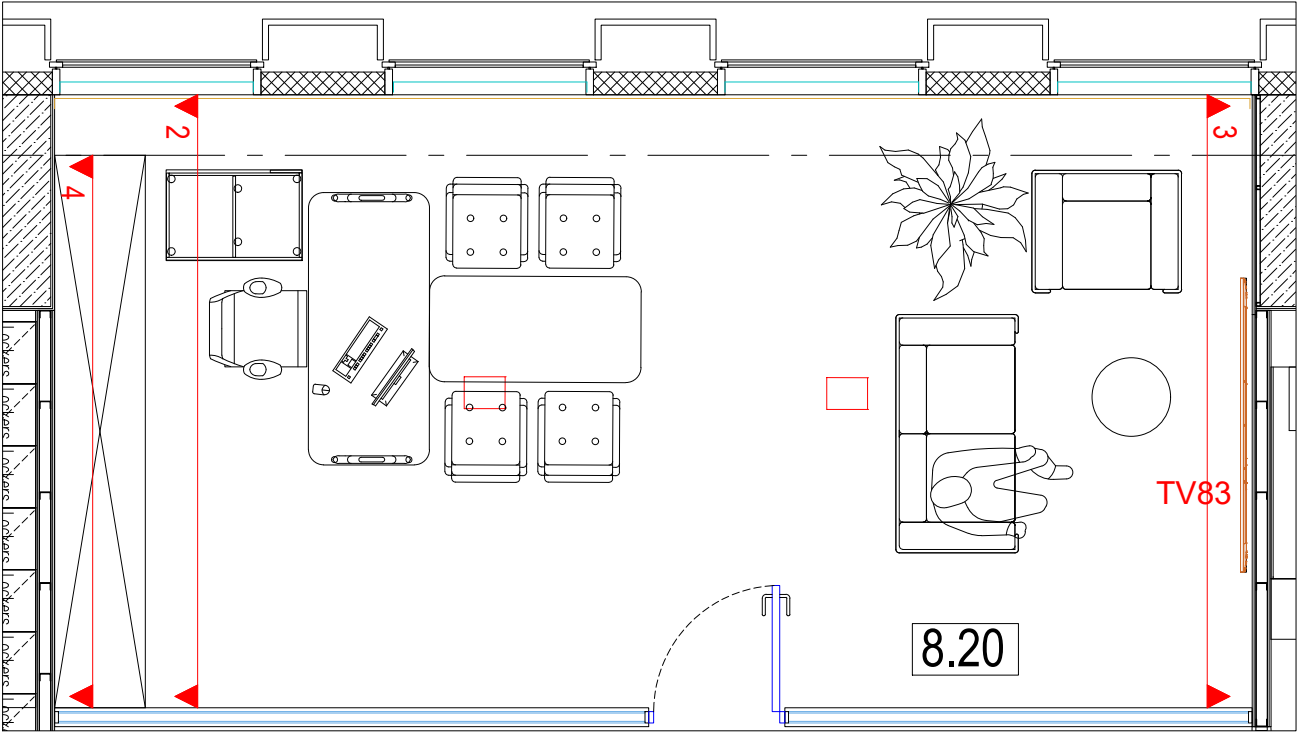


Развертка 4

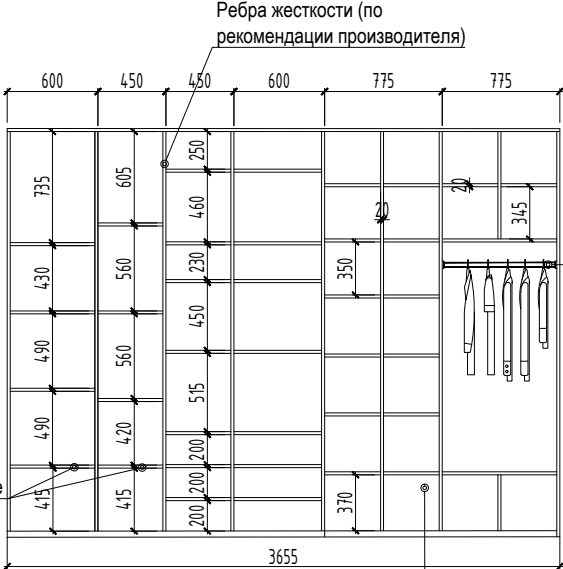


Шкаф из МДФ панелей, эмаль матовая, цвет NCS S 3060-R90B (по согласованию), две секции закрытые, две секции открытые, рядом секция со стеклянной дверцей из рифленого стекла, одна секция шпонированная с рифлением прямоугольного сечения

Штанга круглого сечения, Ø30мм, шлифованная нержавеющая сталь


Развертка 1

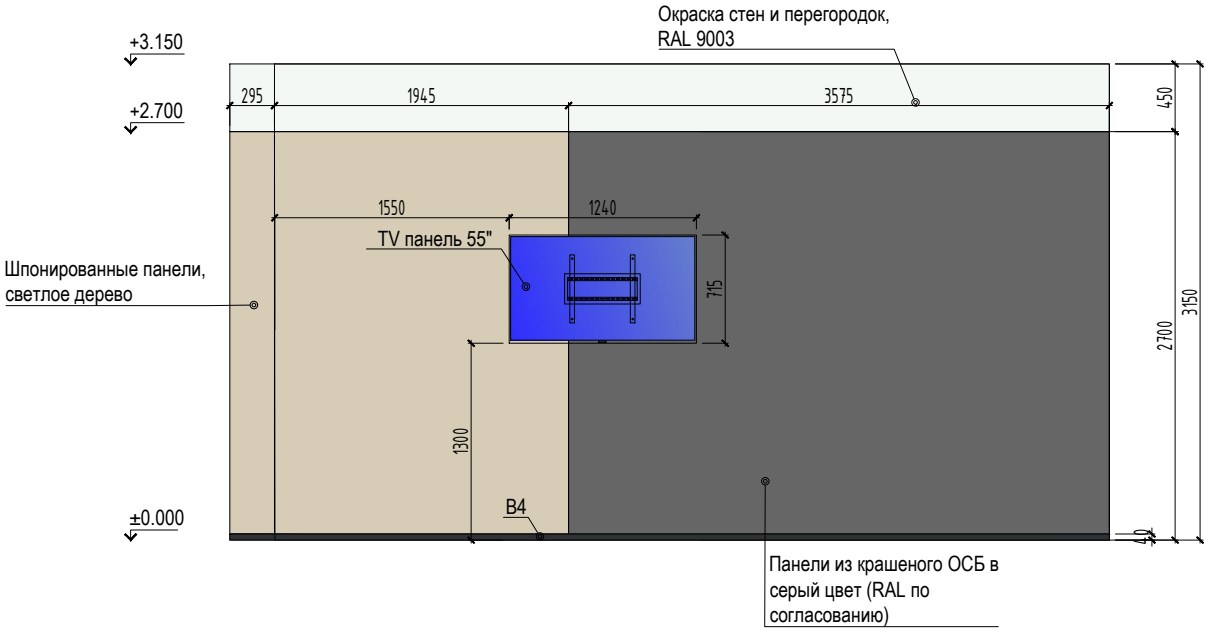

Развертка 2

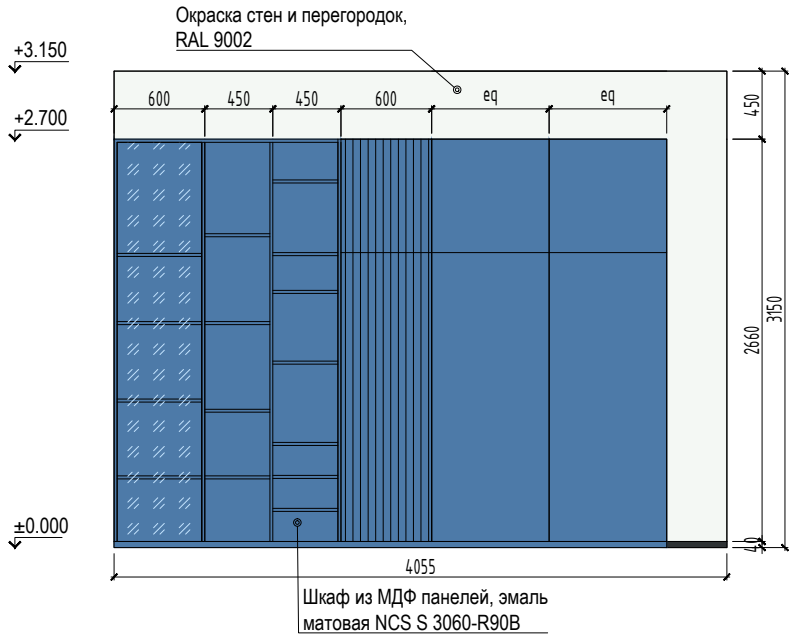


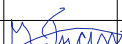


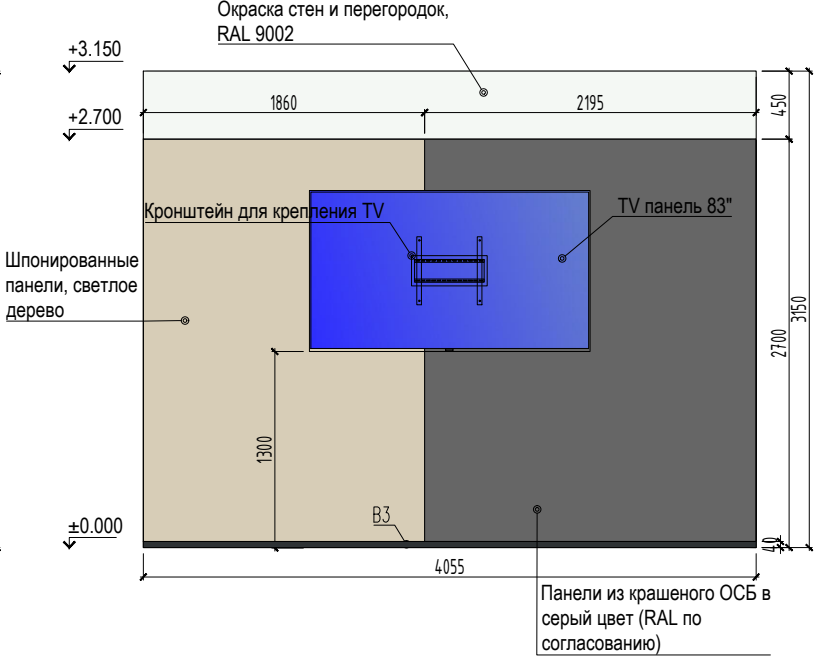Развертка 3



ПРИМЕЧАНИЯ


- 1. Данные чертежи являются заданием на разработку для подрядной организации по производству индивидуальных мебельных элементов .
- 2. Перед производством работ габаритные размеры стен , перегородок , отметки полов и потолков должны быть проверены по месту .
- 3. Необходимые изменения согласовываются с Архитектором .
- 4. Категория материалов указана на чертеже. Точные цвета и коды выдают архитекторы на момент согласования чертежей КД от подрядной организации по изготовлению мебели
- 5. За нулевую отметку принята отметка чистого пола этажа.
- 6. Данный лист смотреть совместно с планами расстановки мебели, отделки стен, потолка. пола и установкой электрооборудования
- 7. Изготовитель должен подготовить чертежи КД на изделие и согласовать с Архитектором до изготовления .

						23-01-27-ИННОТЕХ-8-АР			
						Проект отделки/реновации 9 000 м2 офисных помещений» по адресу: Москва, Ленинградский проспект, 36с41 (БЦ «Арена»)			
Изм.	Кол.уч.	Лист	№ док.	Подп.	Дата	Архитектурный раздел	Стадия	Лист	Листов
Разраб.		Никишина			30.06.2023		Р	19	
ГИП		Штакин			30.06.2023	Развертки кабинетов Пом. 8.06, 8.20			
Умв.		Гнатенко			30.06.2023				


Согласовано

Изм.	Кол.уч.	Лист	№ док.	Подп.	Дата
Разраб.	Никишина	Штакин	Гнатенко		
ГИП	Штакин	Гнатенко			
Умв.	Гнатенко				


Развертка 1

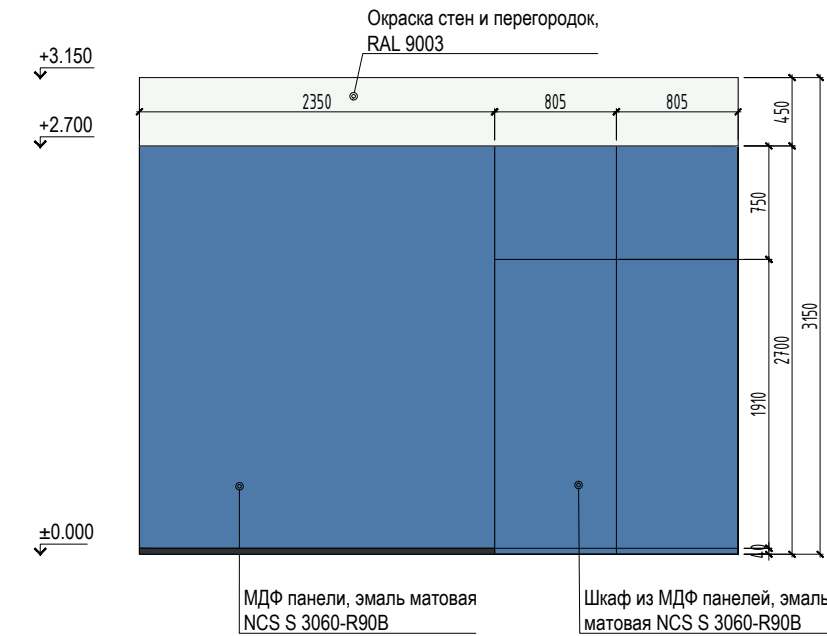


Развертка 2

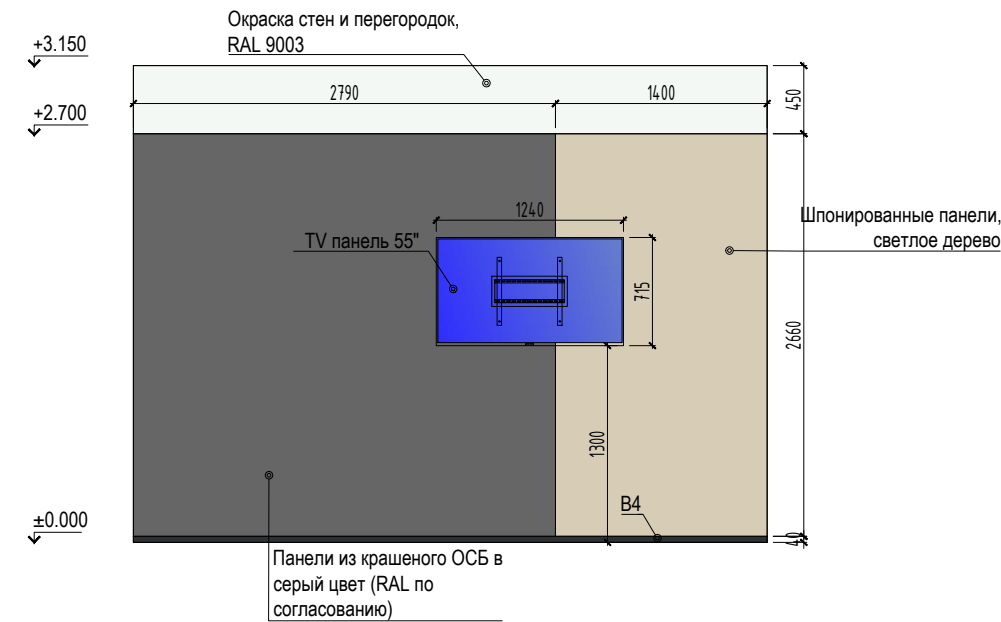


План помещения 8.22

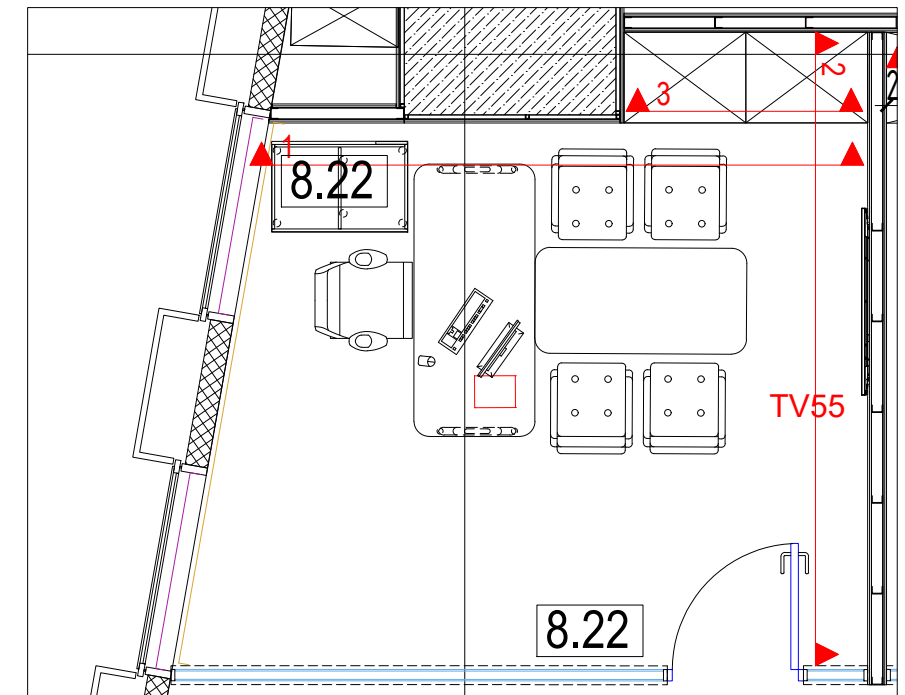


Развертка 4

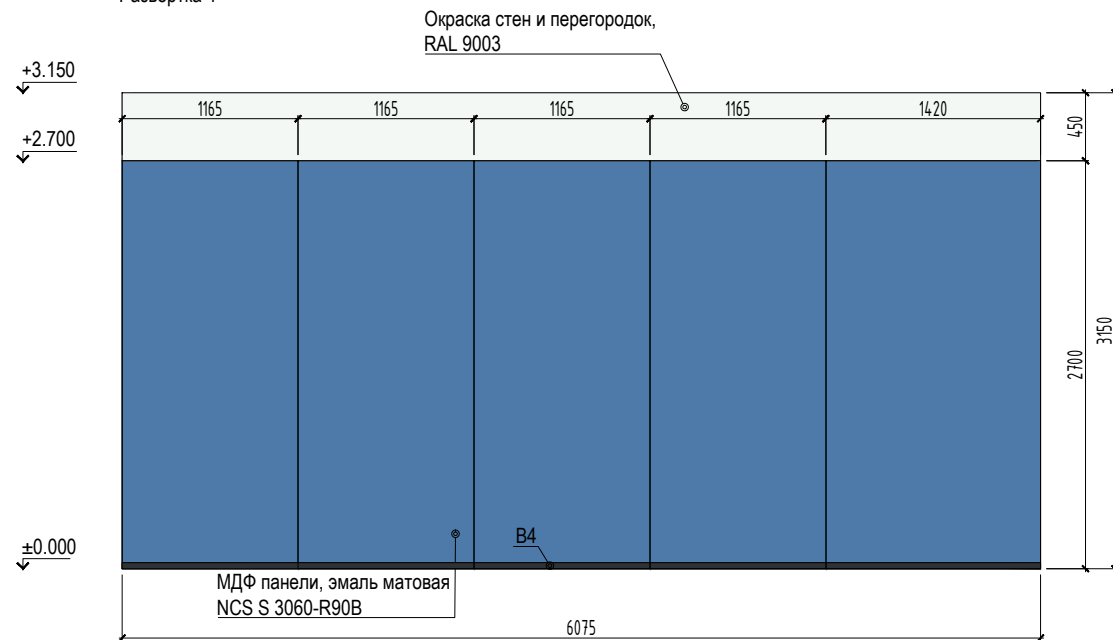

Развертка 3

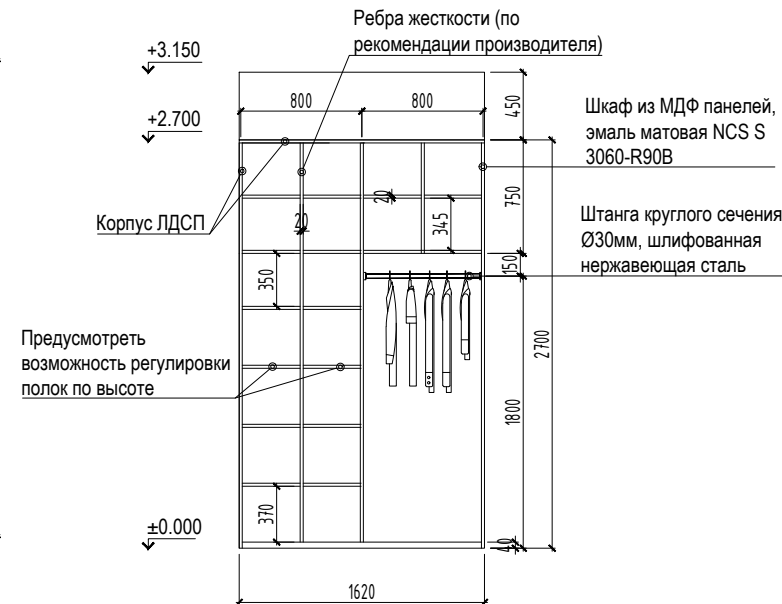



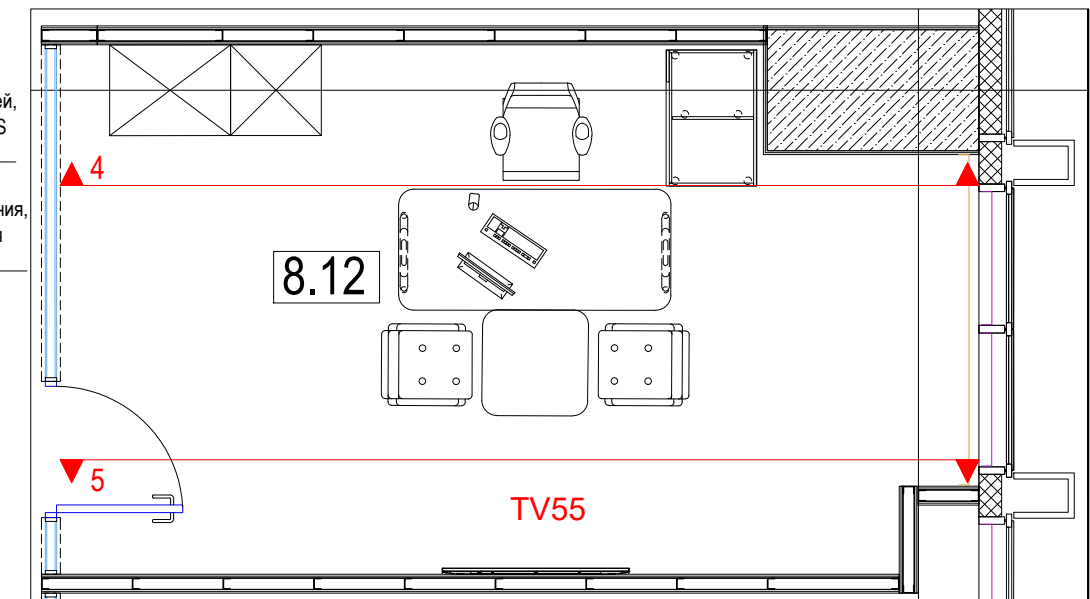

План помещения 8.12



ПРИМЕЧАНИЯ

- Данные чертежи являются заданием на разработку для подрядной организации по производству индивидуальных мебельных элементов.
- Перед производством работ габаритные размеры стен, перегородок, отметки полов и потолков должны быть проверены по месту.
- Необходимые изменения согласовываются с Архитектором.
- Категория материалов указана на чертеже. Точные цвета и коды выдают архитекторы на момент согласования чертежей КД от подрядной организации по изготовлению мебели.
- За нулевую отметку принята отметка чистого пола этажа.
- Данный лист смотреть совместно с планами расстановки мебели, отделки стен, потолка, пола и установкой электрооборудования.
- Изготовитель должен подготовить чертежи КД на изделие и согласовать с Архитектором до изготовления.

						23-01-27-ИННОТЕХ-8-АР							
						Проект отделки/реновации 9 000 м2 офисных помещений» по адресу: Москва, Ленинградский проспект, 36 с41 (БЦ «Арена»)							
Изм.	Кол.уч.	Лист	№ док.	Подп.	Дата								
Разраб.		Никишина			30.06.2023	Архитектурный раздел		Стадия	Лист	Листов			
								Р	20				
ГИП		Штакин			30.06.2023	Развертка по кабинету Пом. 8.12, 8.22							
Утв.		Гнаменко			30.06.2023								


Согласовано

Изм. Кол. уч. лист. № док. Подп. Дата
Разраб. Никишина 30.06.2023
ГИП Штакин 30.06.2023
Утв. Гнатенко 30.06.2023


Подпись и дата

Взам. инв. №


План помещения 8.13

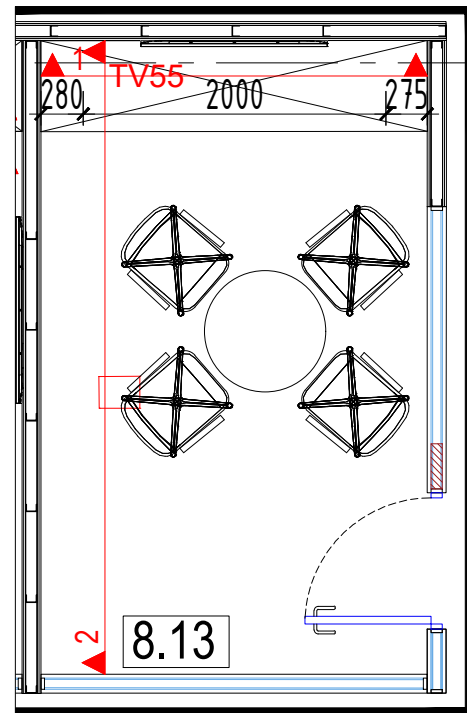


План зоны принера у помещения 8.12

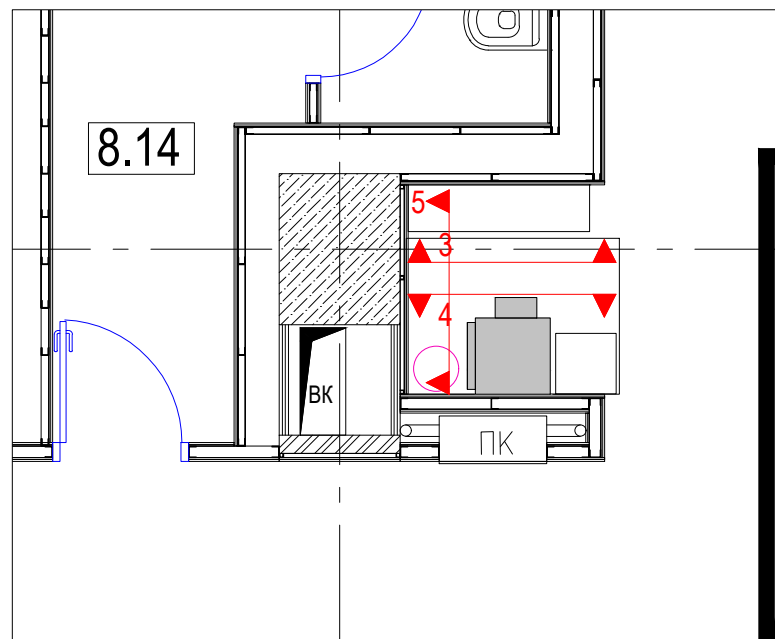


Развертка 1

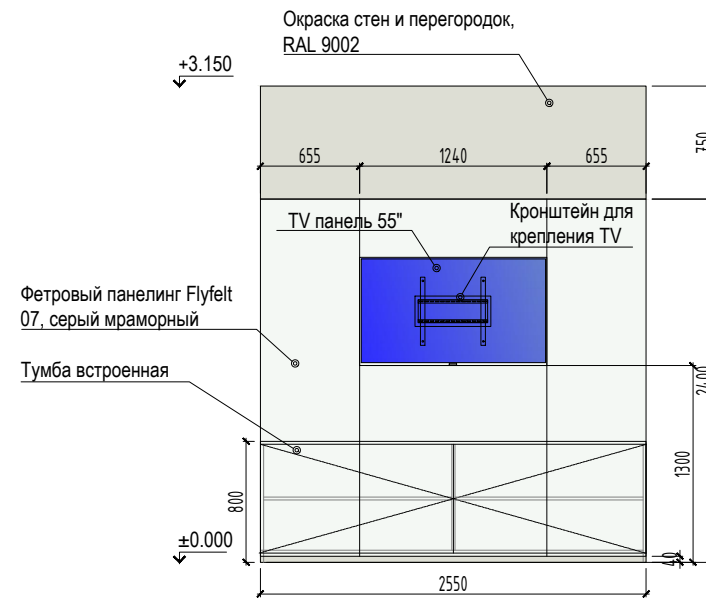


Развертка 2

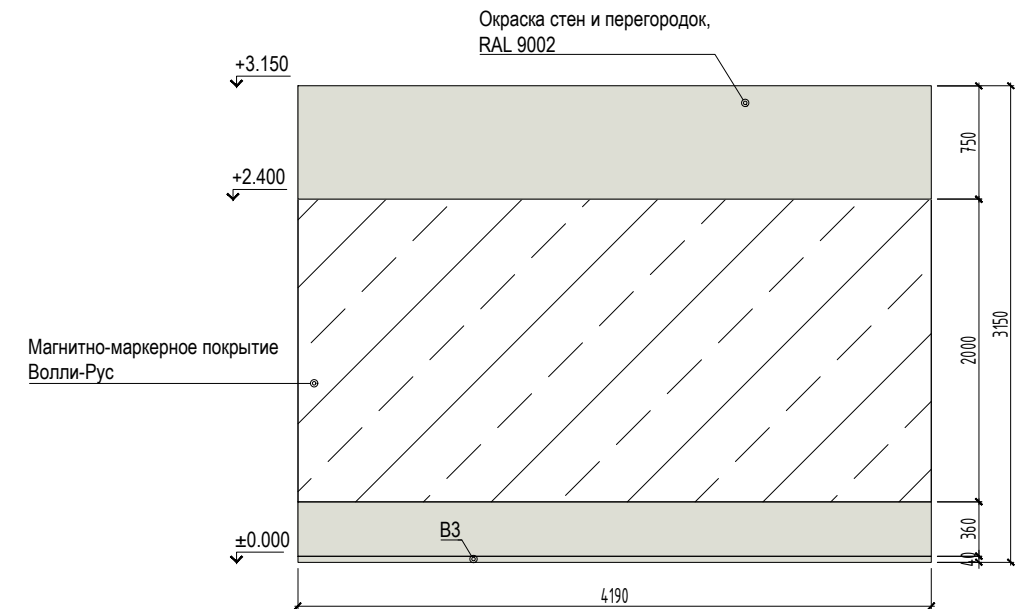


Развертка 3

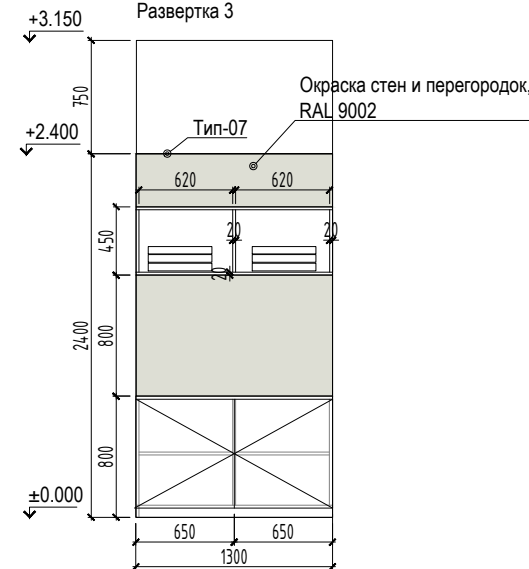

Развертка 4

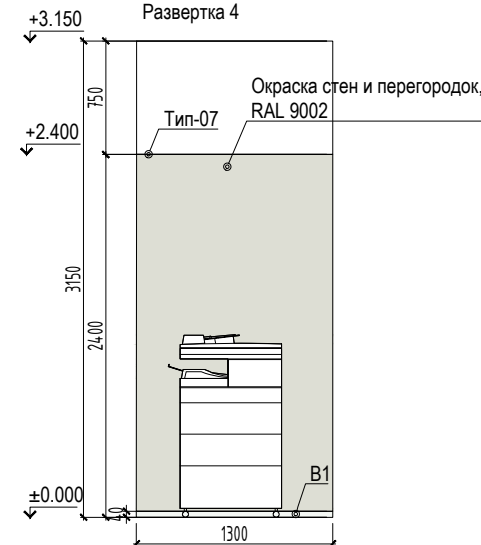

Развертка 5

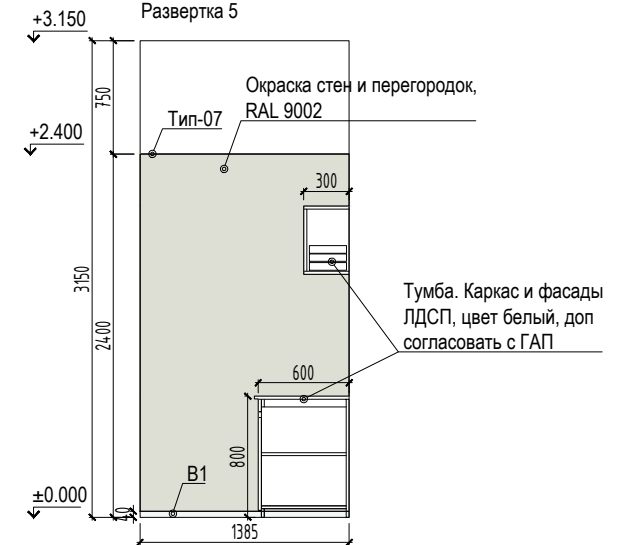

ПРИМЕЧАНИЯ

- Данные чертежи являются заданием на разработку для подрядной организации по производству индивидуальных мебельных элементов.
- Перед производством работ габаритные размеры стен, перегородок, отметки полов и потолков должны быть проверены по месту.
- Необходимые изменения согласовываются с Архитектором.
- Категория материалов указана на чертеже. Точные цвета и коды выдают архитекторы на момент согласования чертежей КД от подрядной организации по изготовлению мебели.
- За нулевую отметку принята отметка чистого пола этажа.
- Данный лист смотреть совместно с планами расстановки мебели, отделки стен, потолка, пола и установкой электрооборудования.
- Изготовитель должен подготовить чертежи КД на изделие и согласовать с Архитектором до изготовления.

23-01-27-ИННОТЕХ-8-АР

Проект отделки/реновации 9 000 м2 офисных помещений по адресу: Москва, Ленинградский проспект, 36 с41 (БЦ «Арена»)

Архитектурный раздел

Стадия Лист Листов

Р 21

Развертка по переговорной 8.13 и принт-пункта



Формат А1 841x594мм


Согласовано

Взам. инв. №


Подпись и дата

Инв. № подл.

1 фрагмент 8 этажа

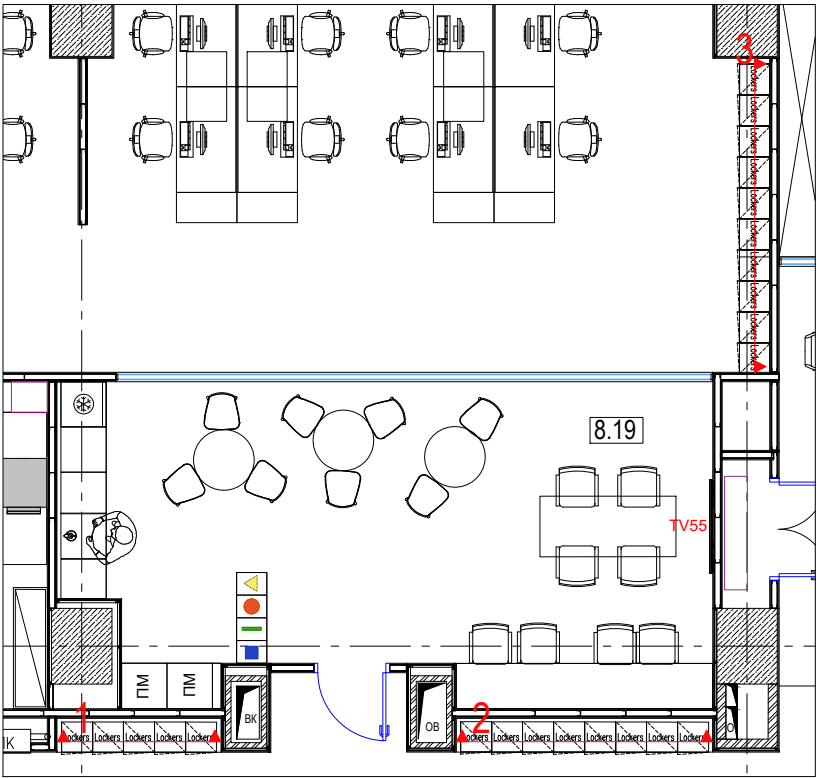


2 фрагмент 8 этажа

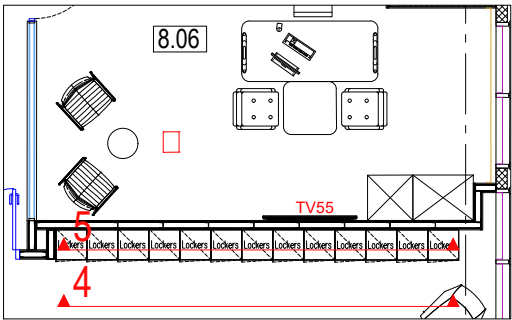


Вид 5



Вид 1

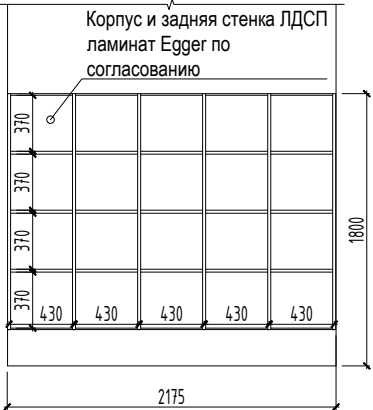


Вид 2

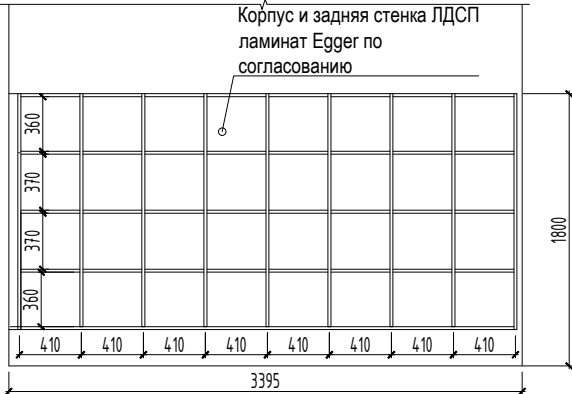

Вид 3



Вид 4

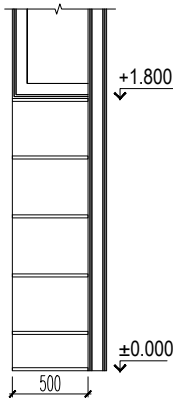


ПРИМЕЧАНИЯ

- Данные чертежи являются заданием на разработку для подрядной организации по производству индивидуальных мебельных элементов .
- Перед производством работ габаритные размеры стен , перегородок , отметки полов и потолков должны быть проверены по месту .
- Необходимые изменения согласовываются с Архитектором .
- Категория материалов указана на чертеже. Точные цвета и коды выдают архитекторы на момент согласования чертежей КД от подрядной организации по изготовлению мебели
- За нулевую отметку принята отметка чистого пола этажа.
- Данный лист смотреть совместно с планами расстановки мебели, отделки стен, потолка. пола и установкой электрооборудования
- Изготовитель должен подготовить чертежи КД на изделие и согласовать с Архитектором до изготовления .


23-01-27-ИННОТЕХ-8-АР					
Проект отделки/реновации 9 000 м2 офисных помещений» по адресу: Москва, Ленинградский проспект, 36 с41 (БЦ «Арена»)					
Изм.	Кол.уч.	Лист	№ док.	Подп.	Дата
Разраб.	Никишина				30.06.2023
Архитектурный раздел				Стадия	Лист
				Р	22
ГИП	Штакин				30.06.2023
Утв.	Гнатенко				30.06.2023
Чертежи мебели индивидуального изготовления (начало)					




Вид 1

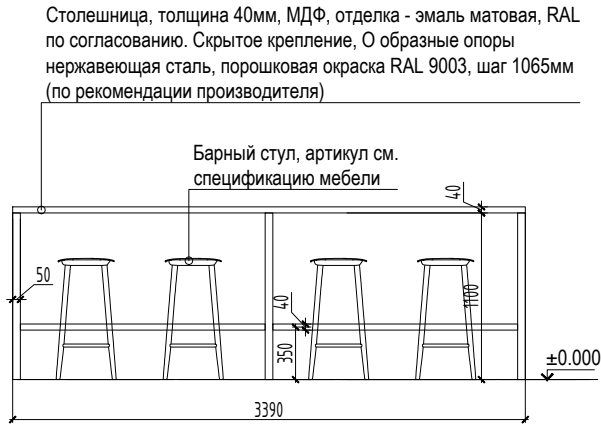

Вид 2

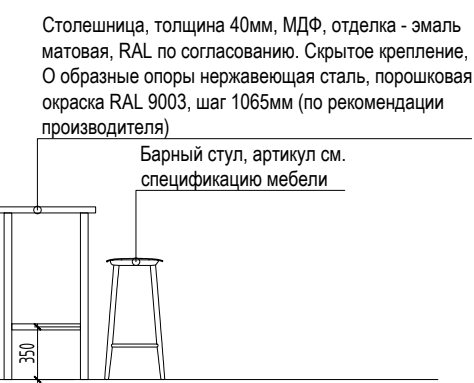


Вид 3

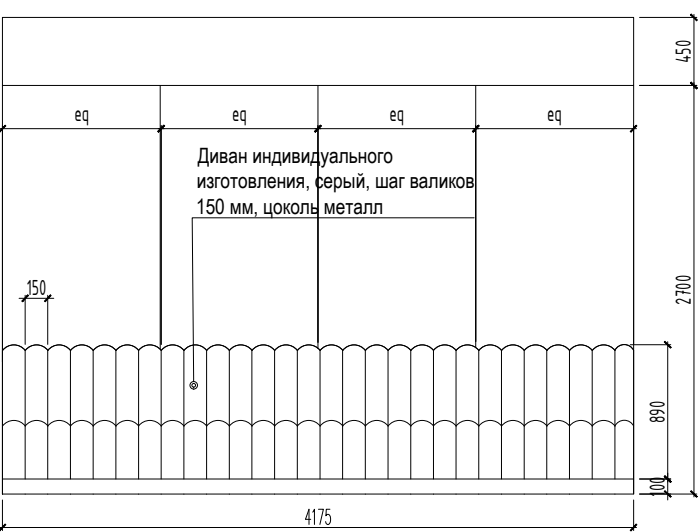

Вид 4



Вид 5

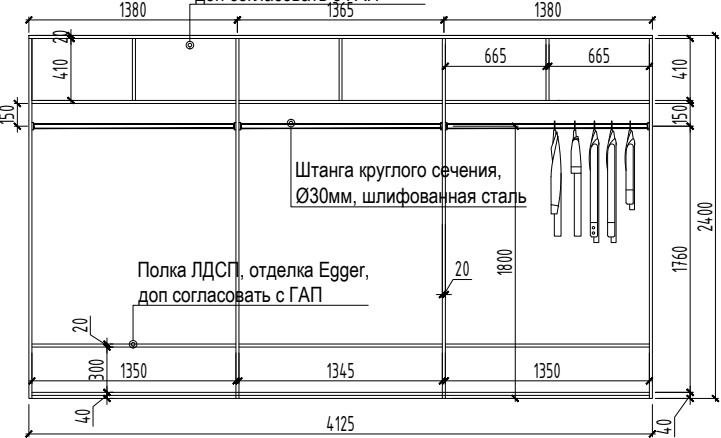


Вид 9



Вид 6




Вид 7

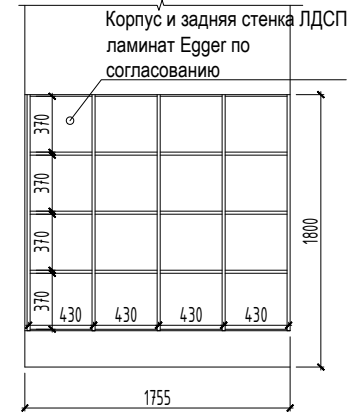


Вид 8




1 фрагмент 8 этажа

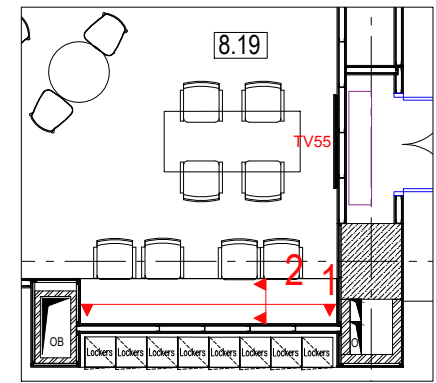


2 фрагмент 8 этажа

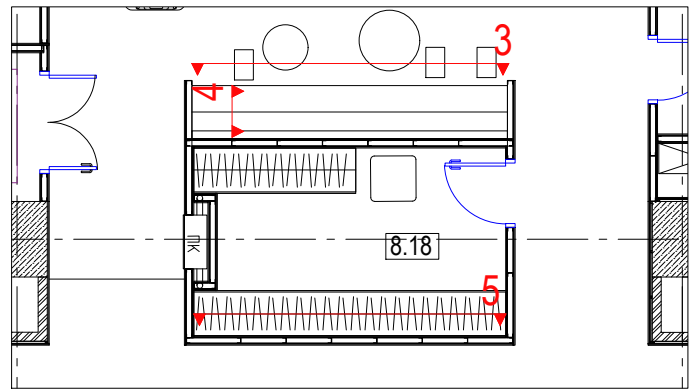

3 фрагмент 8 этажа

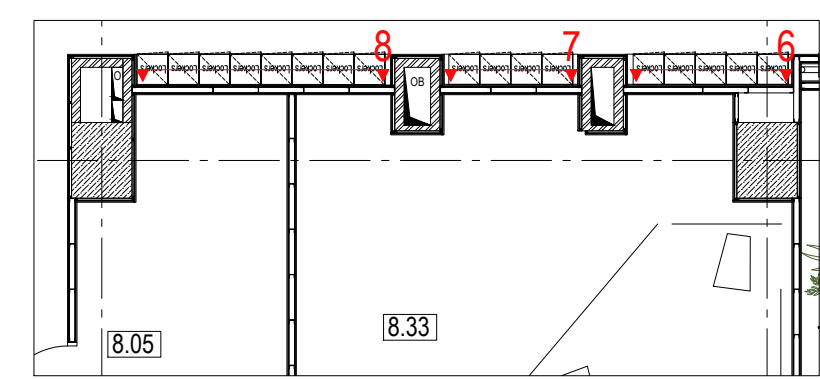

4 фрагмент 8 этажа

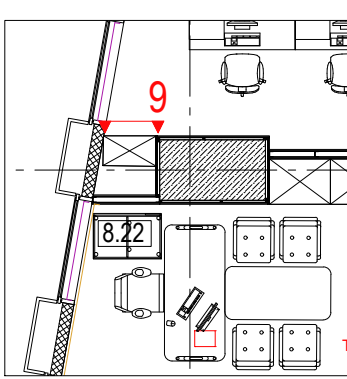

ПРИМЕЧАНИЯ

- Данные чертежи являются заданием на разработку для подрядной организации по производству индивидуальных мебельных элементов .
- Перед производством работ габаритные размеры стен , перегородок , отметки полов и потолков должны быть проверены по месту .
- Необходимые изменения согласовываются с Архитектором .
- Категория материалов указана на чертеже. Точные цвета и коды выдают архитекторы на момент согласования чертежей КД от подрядной организации по изготовлению мебели
- За нулевую отметку принята отметка чистого пола этажа.
- Данный лист смотреть совместно с планами расстановки мебели, отделки стен, потолка. пола и установкой электрооборудования
- Изготовитель должен подготовить чертежи КД на изделие и согласовать с Архитектором до изготовления .

23-01-27-ИННОТЕХ-8-АР

Проект отделки/реновации 9 000 м2 офисных помещений» по адресу: Москва, Ленинградский проспект, 36 с41 (БЦ «Арена»)

Изм.	Кол.уч.	Исполн.	№ док.	Подп.	Дата
Разраб.	Никишина				30.06.2023
ГИП	Штакин				30.06.2023
Утв.	Гнатенко				30.06.2023


Архитектурный раздел

Чертежи мебели индивидуального изготовления (окончание)


Стадия	Лист	Листов
Р	23	




ПЕРЕГОРОДКА ТИП 01

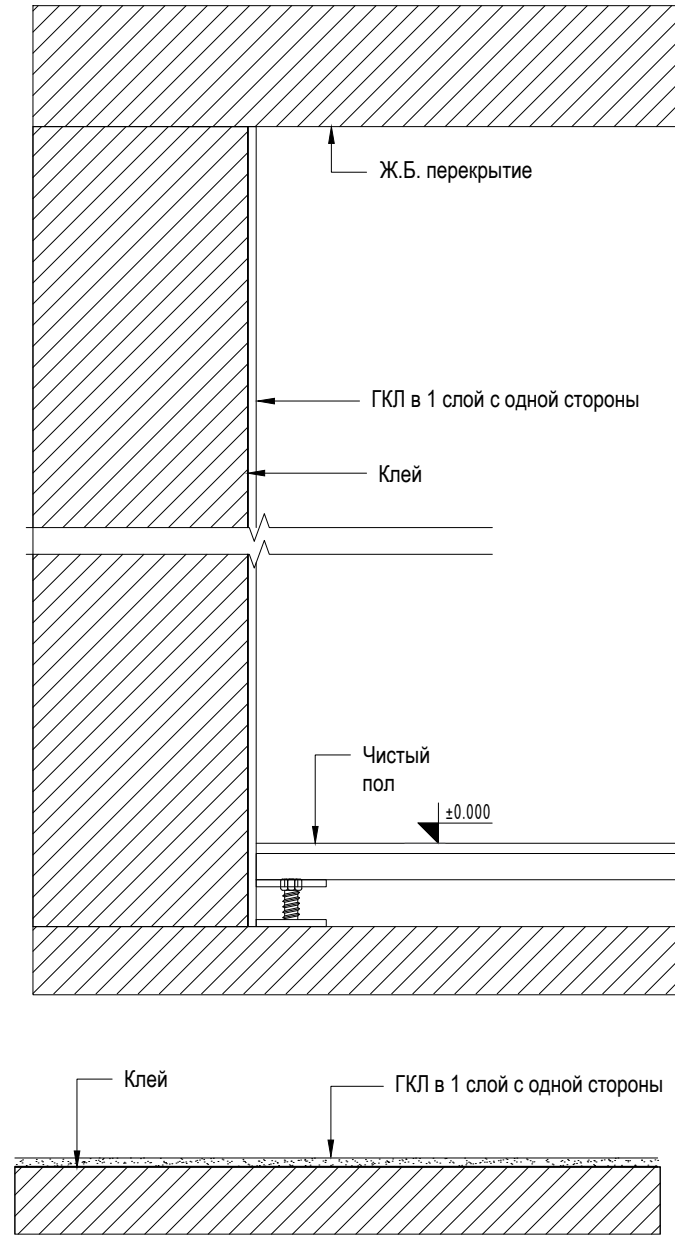


ПЕРЕГОРОДКА ТИП 03

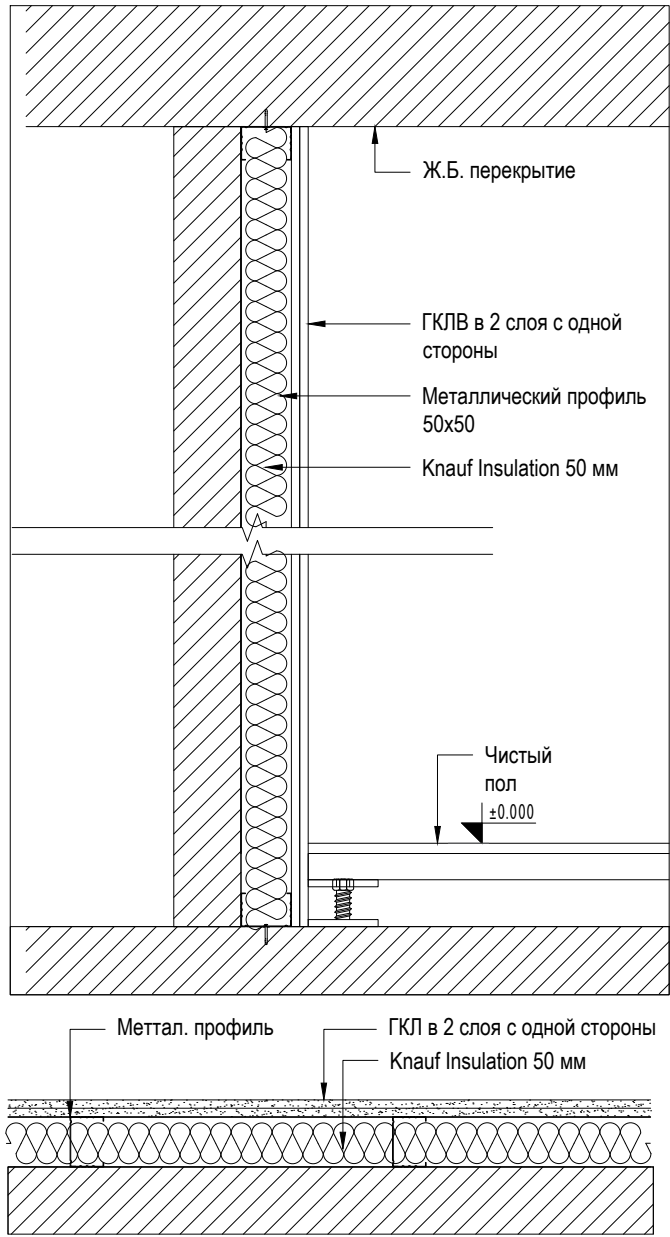


ПЕРЕГОРОДКА ТИП 05

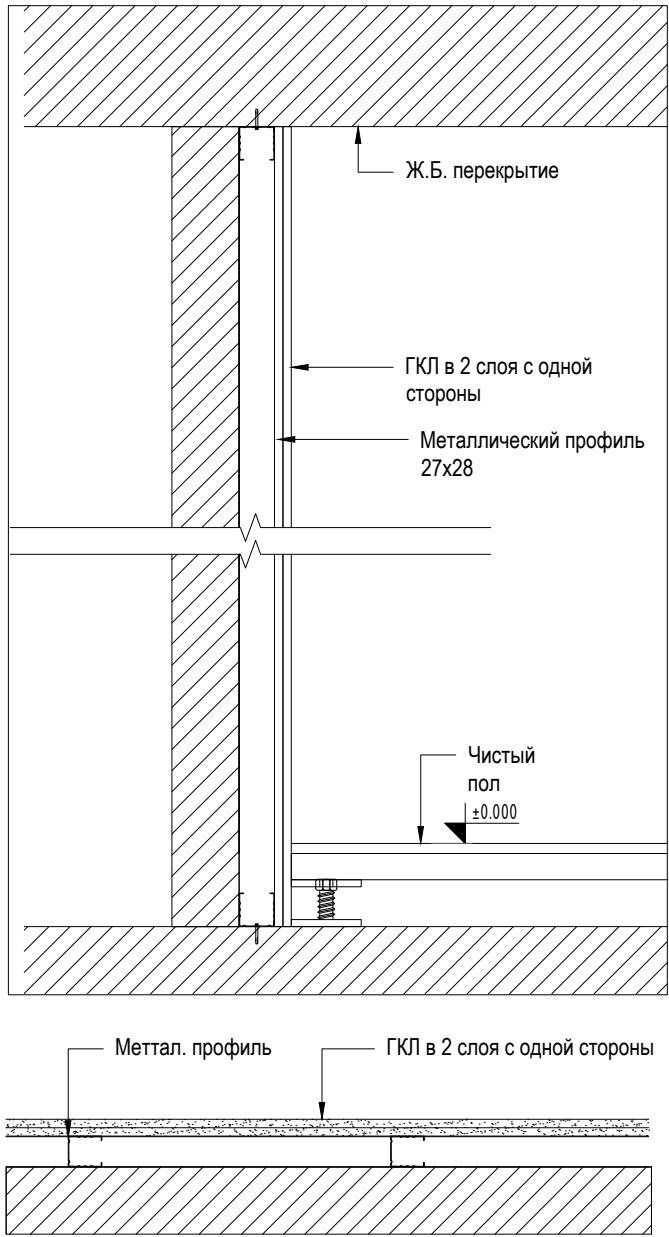


ПЕРЕГОРОДКА ТИП П1, П2, П4

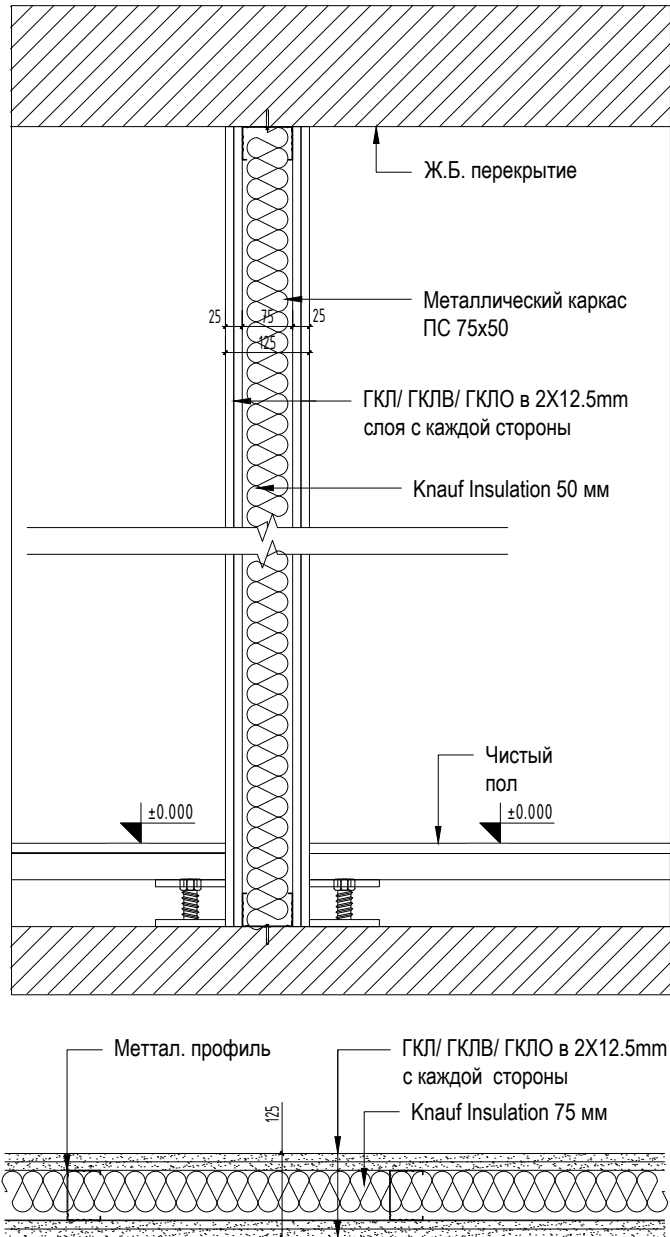


ПЕРЕГОРОДКА ТИП П3

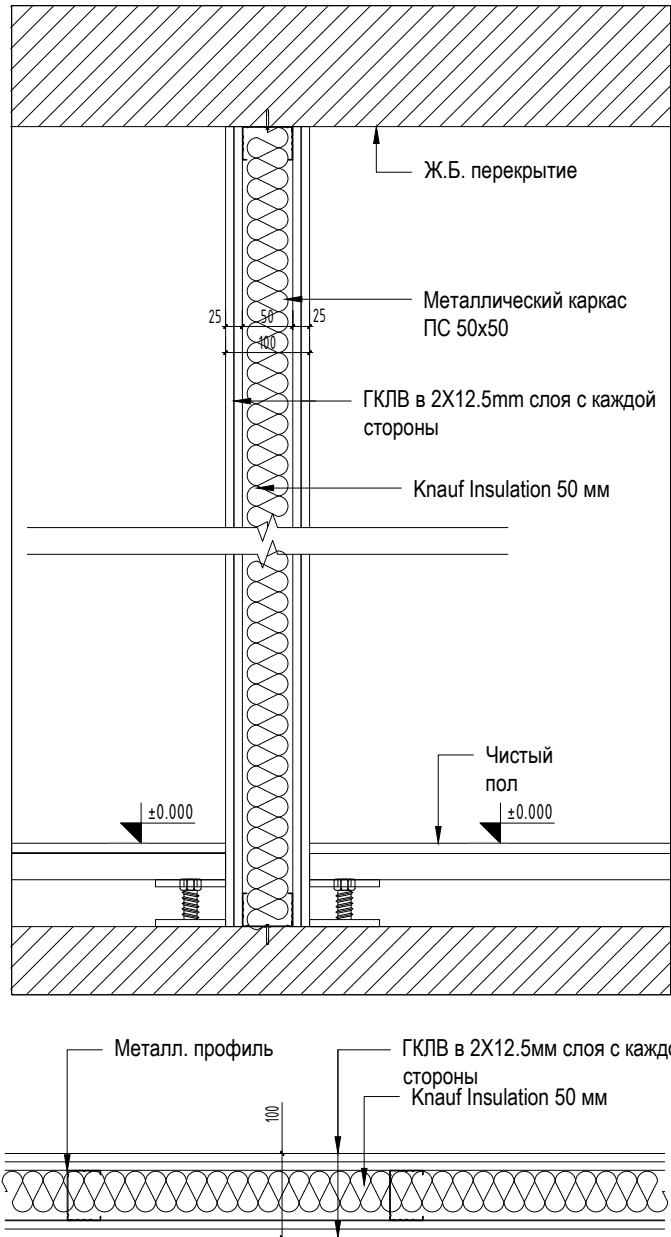


УЗЕЛ УСИЛЕНИЯ ПЕРЕГОРОДКИ

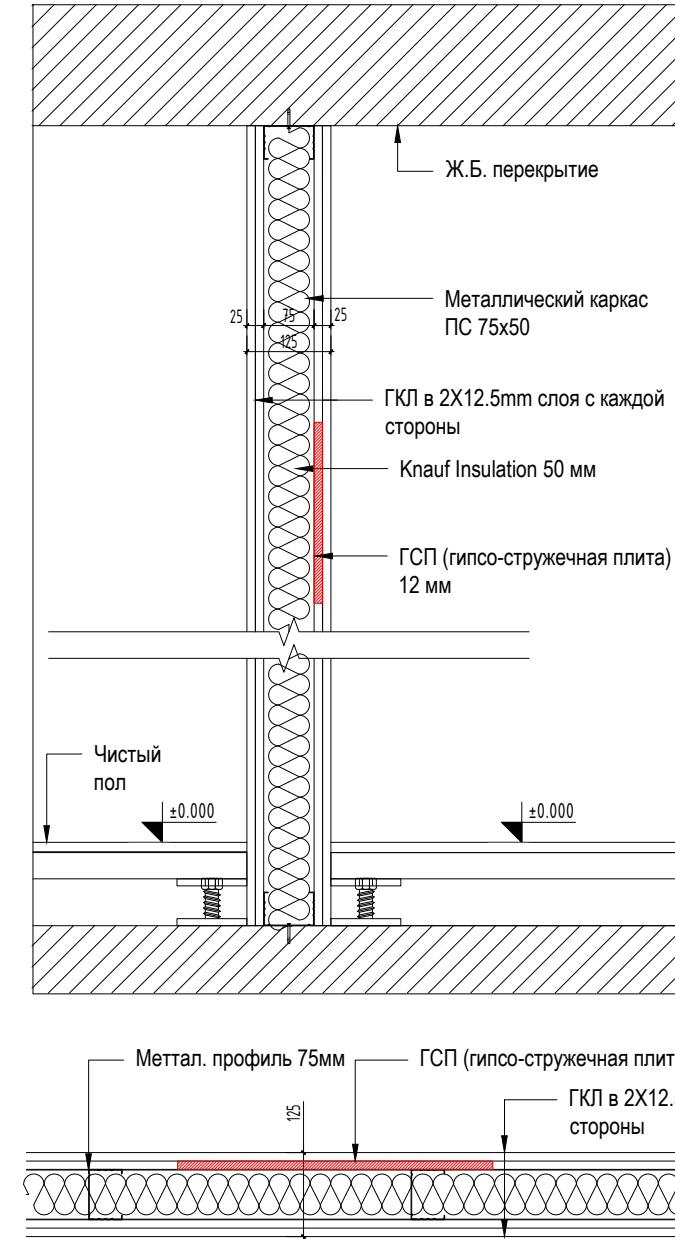


ПЕРЕГОРОДКА ТИП С1

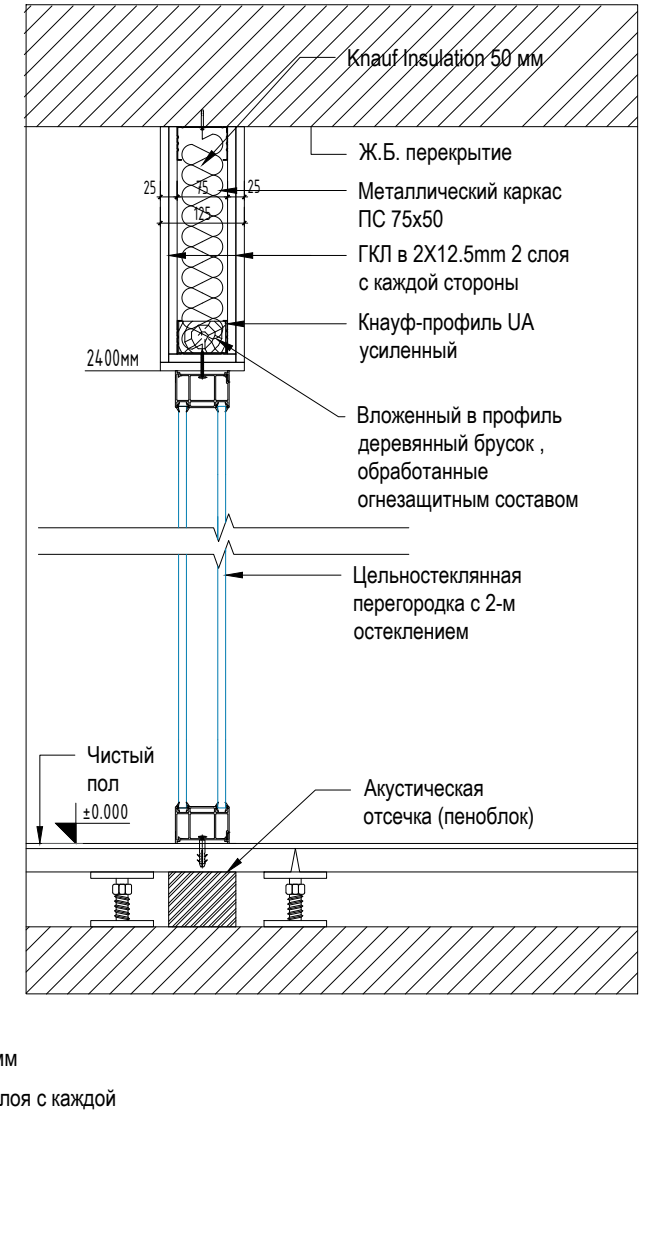


ТИПОВОЙ УЗЕЛ МОНТАЖА ШТОРНОЙ НИШИ В ОПЕН СПЕЙС

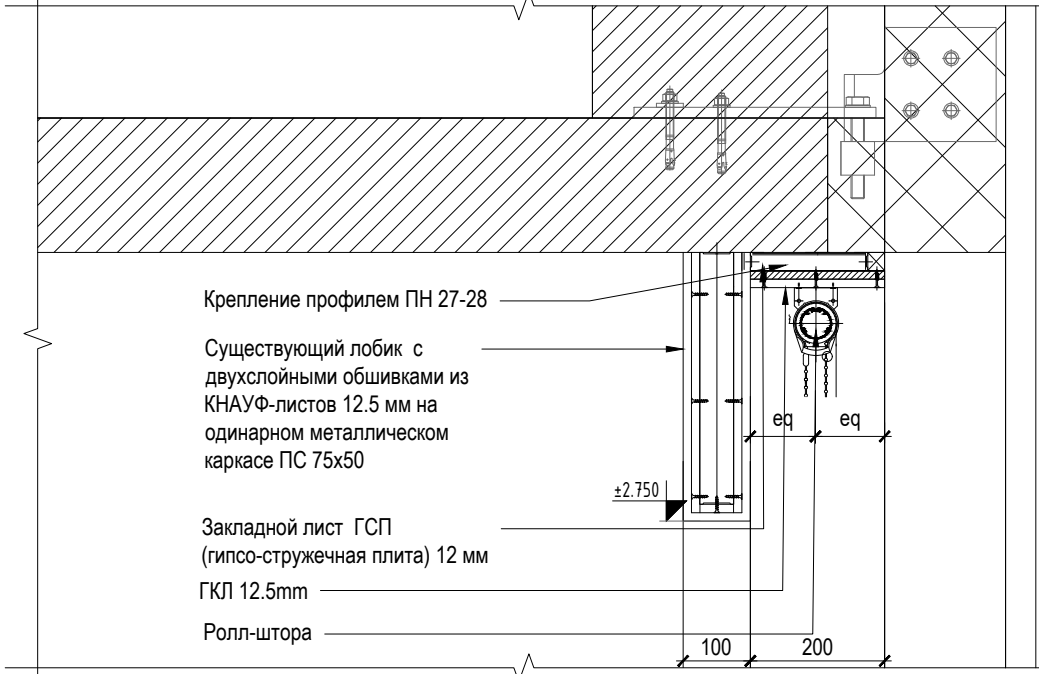


ТИПОВОЙ УЗЕЛ МОНТАЖА ШТОРНОЙ НИШИ В КАБИНЕТЕ


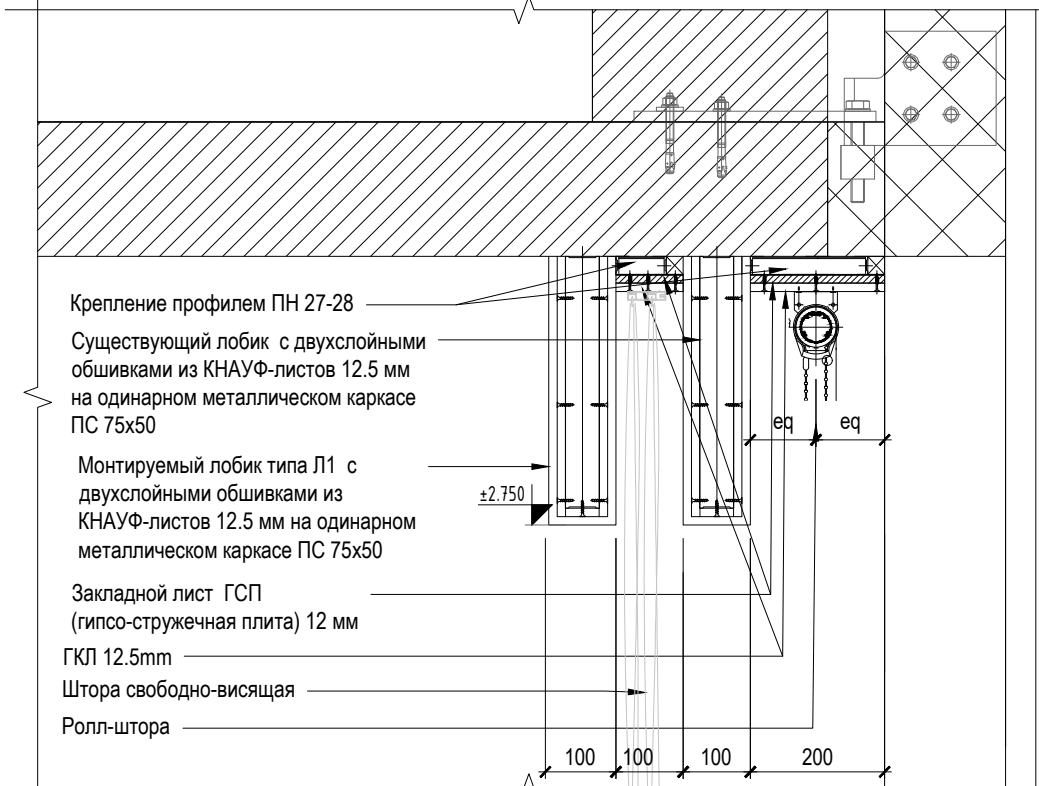


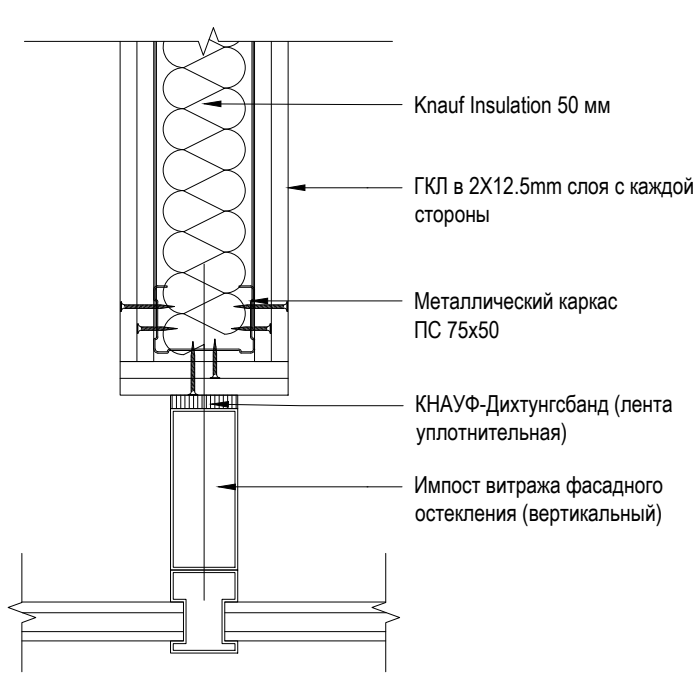

УЗЕЛ ПРИМЫКАНИЯ ГКЛ ПЕРЕГОРОДОК К ИМПОСТУ ВИТРАЖА ФАСАДНОГО ОСТЕКЛЕНИЯ

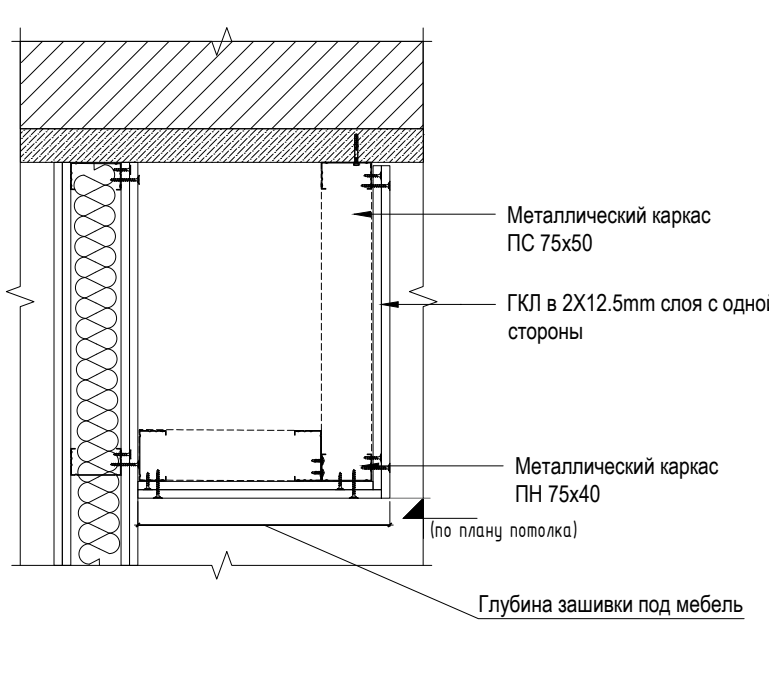

ТИПОВОЙ УЗЕЛ МОНТАЖА ЛОБИКА ТИПА Л2

  

					23-01-27-ИННОТЕХ-8-АР				
					Проект отделки/реновации 9 000 м2 офисных помещений по адресу: Москва, Ленинградский проспект, 36с41 (БЦ «Арена»)				
Изм.	Кол.уч.	Лист	№ док.	Подп.	Дата	Архитектурный раздел	Стация	Лист	Листов
Разраб.		Никишина			20.06.2023		Р	24	
ГИП		Штакин			20.06.2023	Узлы и детали перегородок. Узлы монтажа шторной ниши.			
Умб.		Гнатенко			20.06.2023				




Согласовано

Взам. инв. N


Подп. и дата

Инв. N подл.


Вид 1

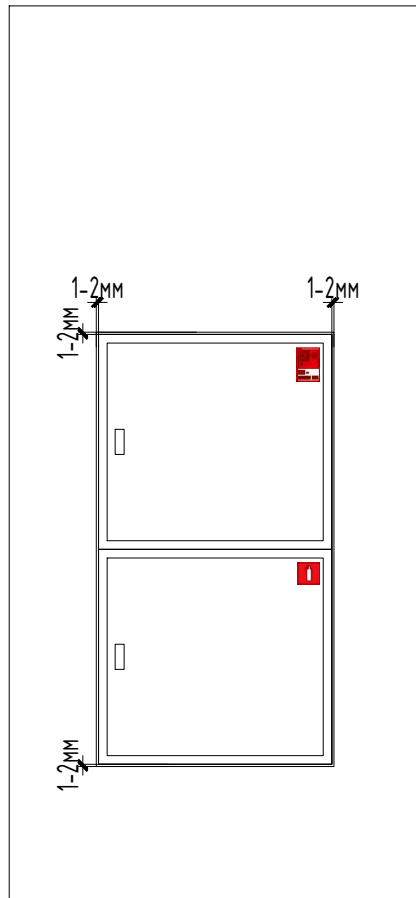

Вид 2

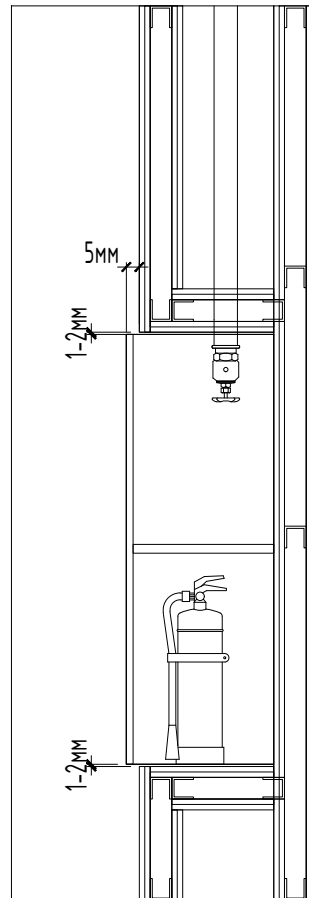

План

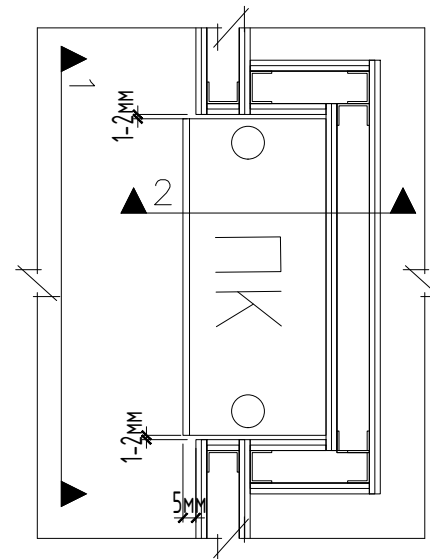

						23-01-27-ИННОТЕХ-8-АР			
						Проект отделки/реновации 9 000 м2 офисных помещений по адресу: Москва, Ленинградский проспект, 36с41 (БЦ «Арена»)			
Изм.	Кол.уч.	Лист	№ док.	Подп.	Дата	Архитектурный раздел	Стадия	Лист	Листов
Разраб.		Никишина			20.06.2023		Р	25	
ГИП		Штакин			20.06.2023	Узел установки ПК шкафа			
Утв.		Гнатенко			20.06.2023				

Согласовано







Взам. инв. №

Подпись и дата


Инв. № подл.

Примечание


- *-высота зависит от уровня существующей плиты перекрытия
- за отметку 0.000мм принята высота уровня лифтового холла
- средняя высота на узлах от нулевой отметки до уровня плиты перекрытия принята -0.160мм

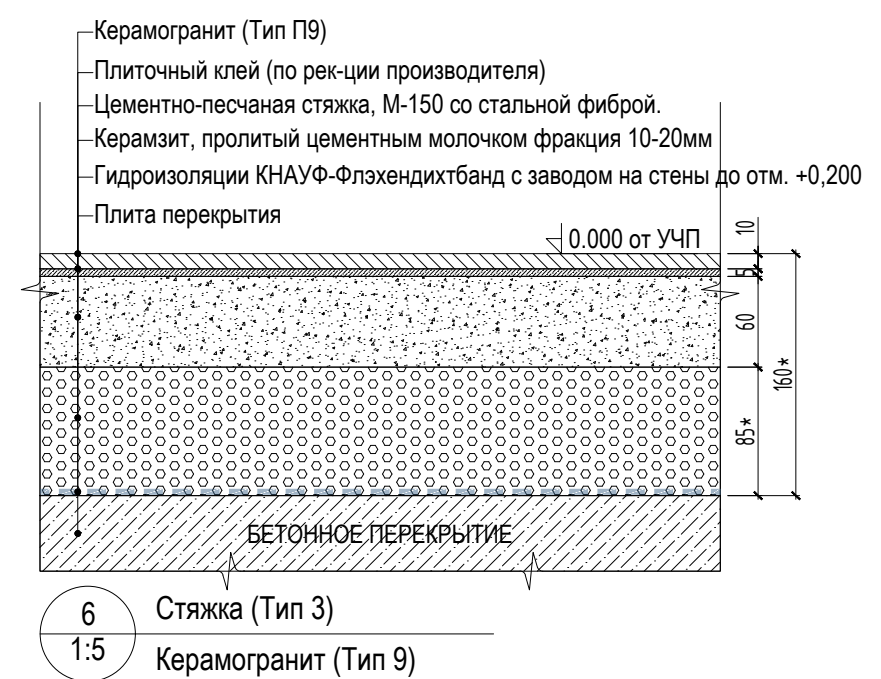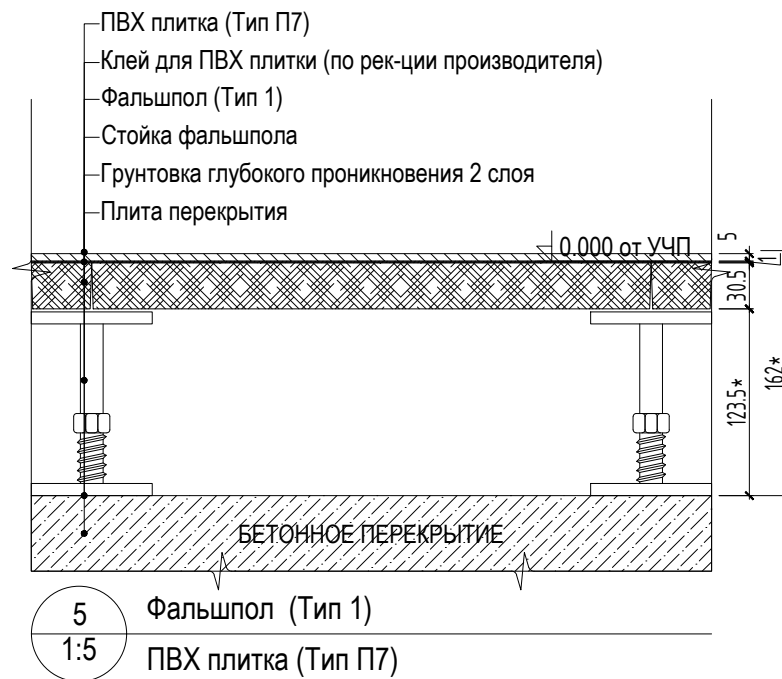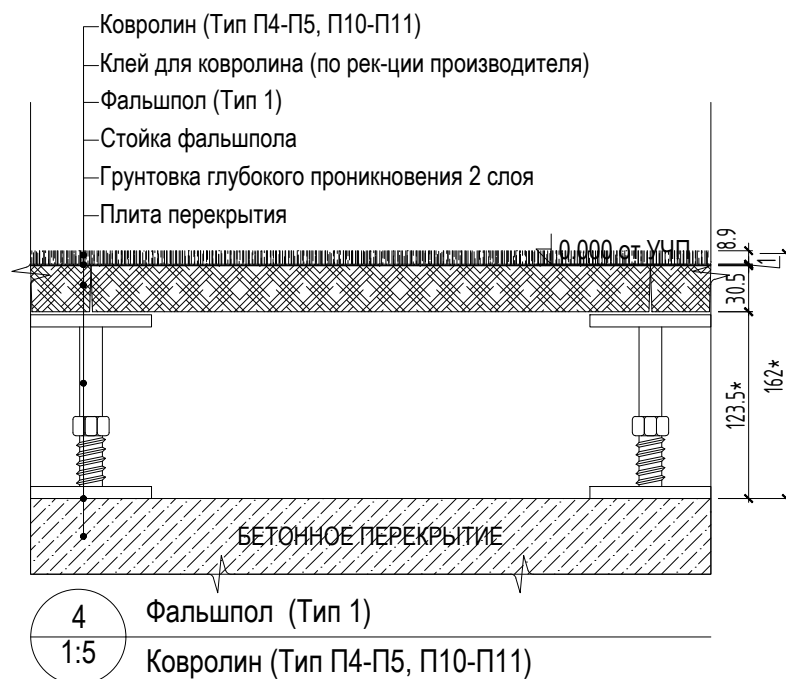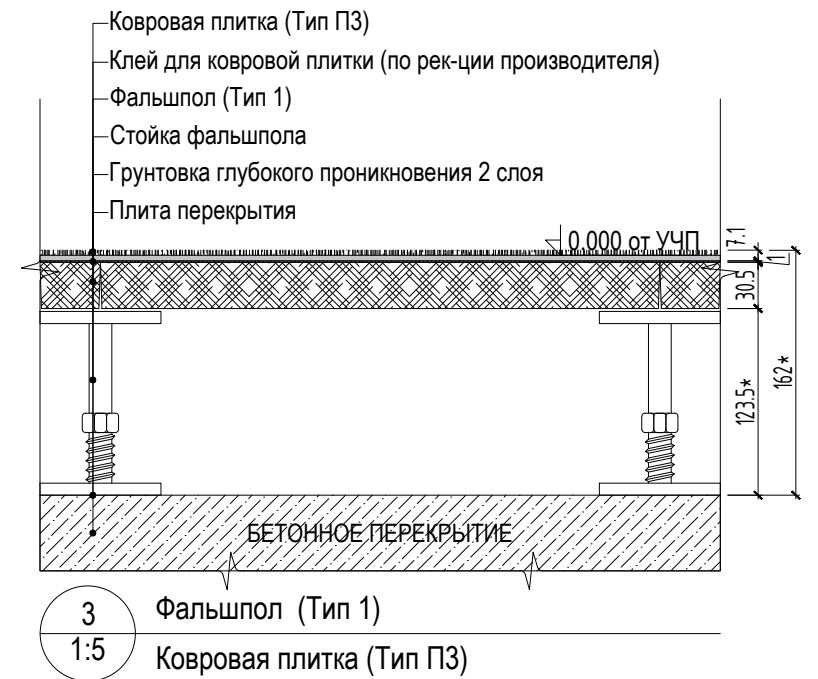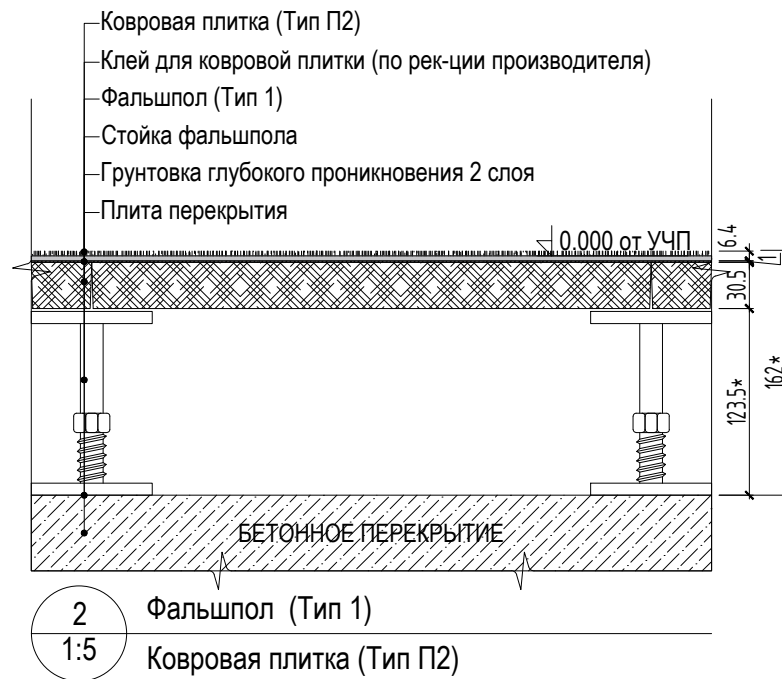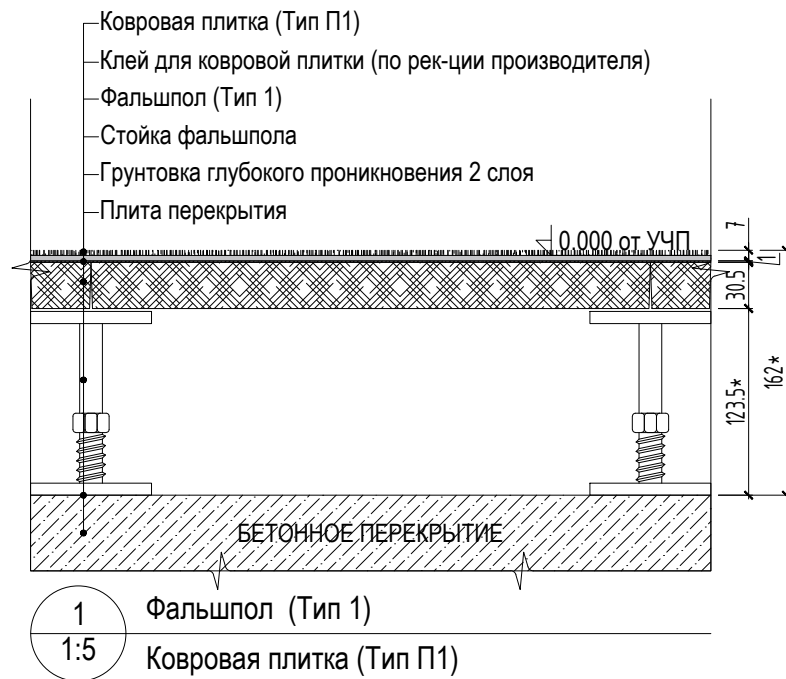


						23-01-27-ИННОТЕХ-8-АР		
						Проект отделки/реновации 9 000 м2 офисных помещений» по адресу: Москва, Ленинградский проспект, 36 с41 (БЦ «Арена»)		
Изм.	Кол.уч.	Лист	№ док.	Подп.	Дата	Архитектурный раздел	Стадия	Лист
Разраб.		Никишина			20.06.2023		Р	26
						Узлы пола (начало)		
ГИП		Штакин			20.06.2023			
Умб.		Гнаменко			20.06.2023			

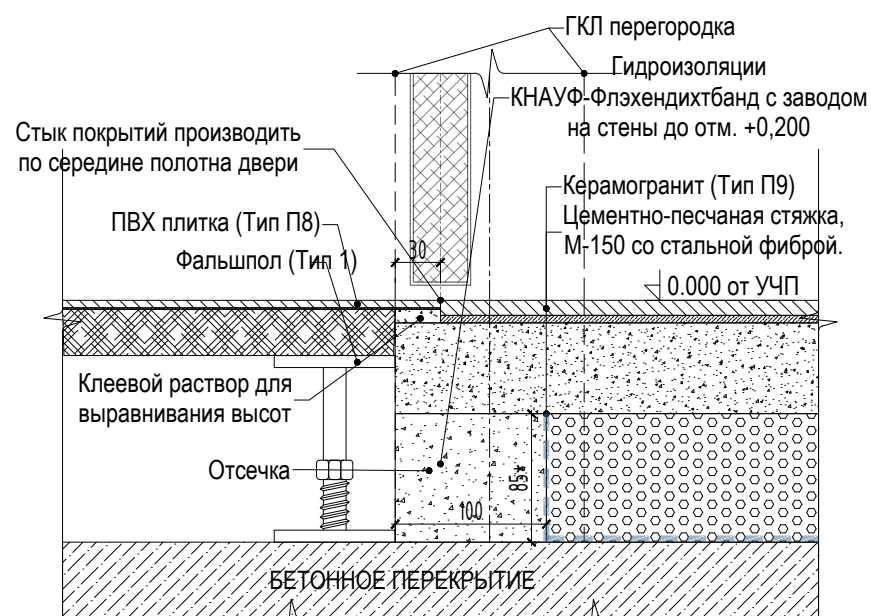


7 Стык: фальшпол-стяжка
1:5 Отделка: ПВХ-керамогранит

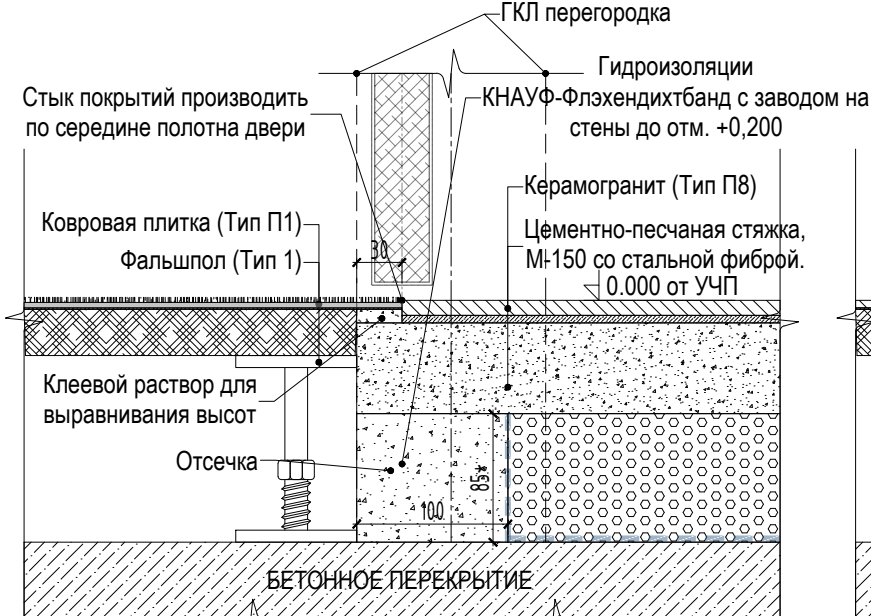

8 Стык: фальшпол-стяжка
1:5 Отделка: ковровая плитка-керамогранит

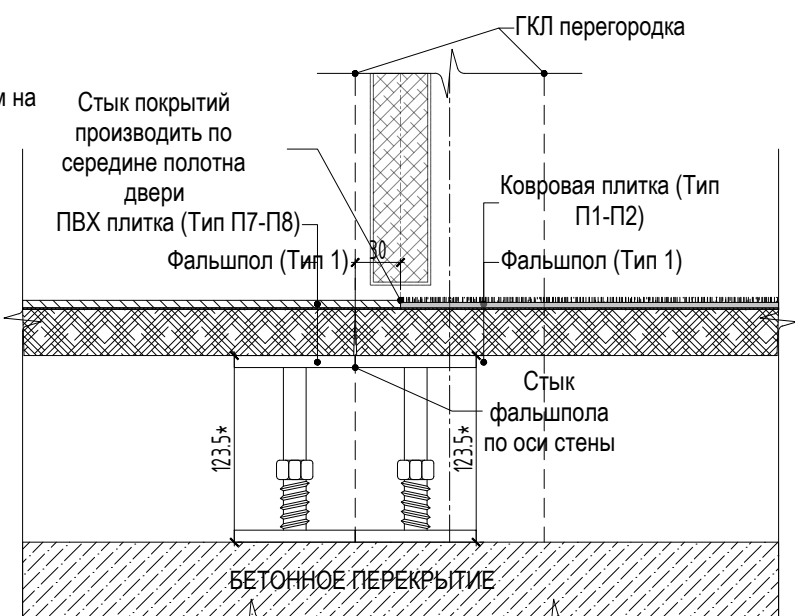

9 Стык: фальшпол-фальшпол
1:5 Отделка: ПВХ-Ковровая плитка

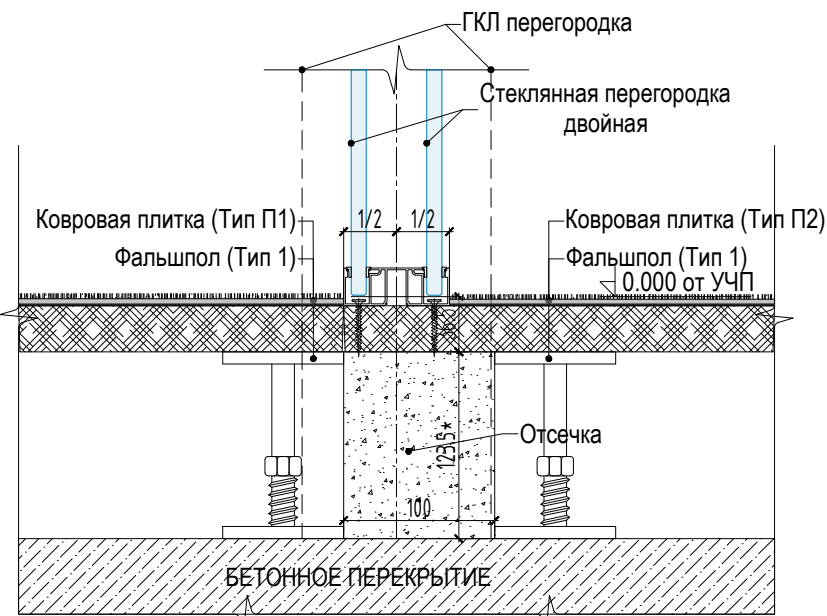

10 Стык под стекл. перегородкой: фальшпол-фальшпол
1:5 Отделка: ПВХ-Ковровая плитка

Примечание
1. *-высота зависит от уровня существующей плиты перекрытия
2. за отметку 0.000мм принята высота уровня лифтового холла
3. средняя высота на узлах от нулевой отметки до уровня плиты перекрытия принята -0.160мм

Согласовано

Взам. инв. №

Подпись и дата

Инв. № подл.

23-01-27-ИННОТЕХ-8-АР					
Проект отделки/реновации 9 000 м2 офисных помещений по адресу: Москва, Ленинградский проспект, 36 с41 (БЦ «Арена»)					
Изм.	Кол.уч.	Лист	№ док.	Подп.	Дата
Разраб.	Никишина				20.06.2023
Архитектурный раздел				Стадия	Лист
				Р	27
ГИП	Штакин				20.06.2023
Узлы пола (окончание)					
Умв.	Гнаменко				20.06.2023



	УСЛОВНЫЕ ОБОЗНАЧЕНИЯ ОТДЕЛКИ СТЕН 8 этажа				
	Тип	Обозначение на плане	Описание	Примечание	Площадь, м²
	WF1		Окраска матовая, цвет белый, RAL 9003 (2 слоя), водоэмульсионная, (грунтовка согласно рекомендациям производителя)		1628,62
	WF2		МДФ панели, эмаль матовая NCS S 3060-R90B		39,42
	WF3		Шпонированные панели, светлое дерево		66,39
	WF3.1		Шпонированные панели, светлое дерево с рустами		41,40
	WF4		Панели из крашеного ОСБ в серый цвет (RAL по согласованию)		20,52
	WF5		Фетровые панели, цвет графит		56,62
	WF5.1		Фетровые панели, цвет графит с рустами		45,19
	WF6		Алюминиевые панели		10,05
WF7		Ламинат под бетон		7.77	
WF8		Плитка Meissen Winter Vine белый 290x890мм		237.69	
WF9		Штукатурка под бетон, Стенология		18.30	
WF10		Окраска матовая, цвет черно-серый, RAL 7021 (2 слоя), водоэмульсионная, (грунтовка согласно рекомендациям производителя)		100.93	
WF11		Панелинг - металлический лист		15.98	
WF12		Окраска матовая, цвет светло-серый, RAL 9002 (2 слоя), водоэмульсионная, (грунтовка согласно рекомендациям производителя)		75.53	
WF13		Магнитно-маркерное покрытие Волли-Рус		28.08	
WF15		Окраска матовая, цвет транспортный серый А, RAL 7042 (2 слоя), водоэмульсионная, (грунтовка согласно рекомендациям производителя)		15.07	
WF16		Огнестойкие панели с покрытием пластик HPL Cleaf UB34 Redentore. Каркас фанера КМ1, основа ГВЛ 13мм, +HPL кромка		118.12	
WF17		Керамогранит Archskin COLOR CTL.BS.BR.NT, цвет синий, образец согласовать с архитектором		23.71	
WF18		Фетровый панелинг Flyfelt 07, серый мраморный от плинтуса до уровня +2.400		6.12	
СПЕЦИФИКАЦИЯ МОНТИРУЕМЫХ НАПОЛЬНЫХ МОЛДИНГОВ 8 ЭТАЖА					
Номер	Обозначение	Параметры	Кол-во, м.п		
B1		Плинтус алюминиевый, ширина 11 мм, цвет сигнальный белый, RAL 9003, h=40 мм. Все видимые торцы зашлифовать и окрасить	545,12		
B2		Гибкий ПВХ плинтус, цвет черный, RAL 9004, h=60 мм	37,11		
B3		Плинтус алюминиевый, ширина 11 мм, цвет светло-серый, RAL 9002, h=40 мм. Все видимые торцы зашлифовать и окрасить	7,87		
B4		Плинтус алюминиевый, ширина 11 мм, цвет черный, RAL 7021, h=40. Все видимые торцы зашлифовать и окрасить	137,49		