


План 4 этажа заводоуправления

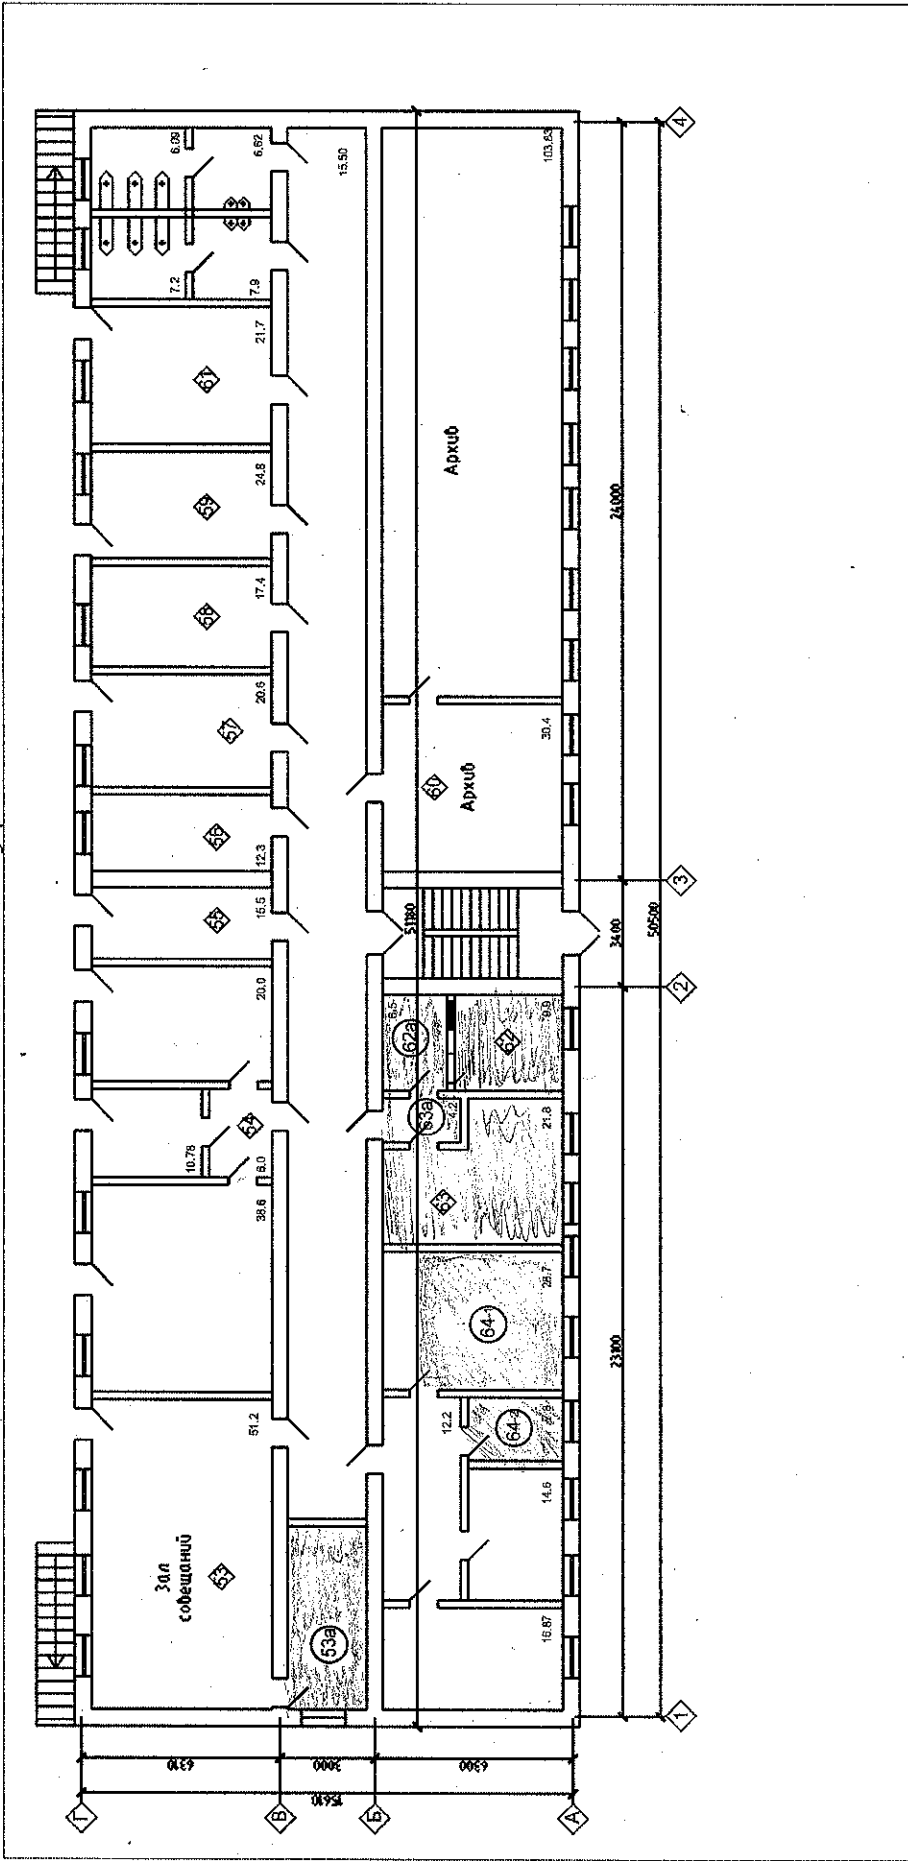

ОКС-2024

Публичное акционерное общество  
"Выборгский судостроительный завод"

Стадия	Лист	Листов

Паспорт санитарно-бытового корпуса

План 4 этажа заводоуправления

ОКС

Изм.	Кол. уч.	Лист	№ док.	Подп.	Дата
Выпустил		Настин В.В.			11.24
Исполнил		Левенцова			11.24

Инф. № подл.	Подп. и дата.	Взам. инд. №	Согласовано
--------------	---------------	--------------	-------------