

ПОСТАЖНИЙ ПЛАН

№ документа: _____

Дата: _____

Масштаб: _____


Составитель: _____

Ф16к3

1-й ЭТАЖ

мостовая

сводная 2

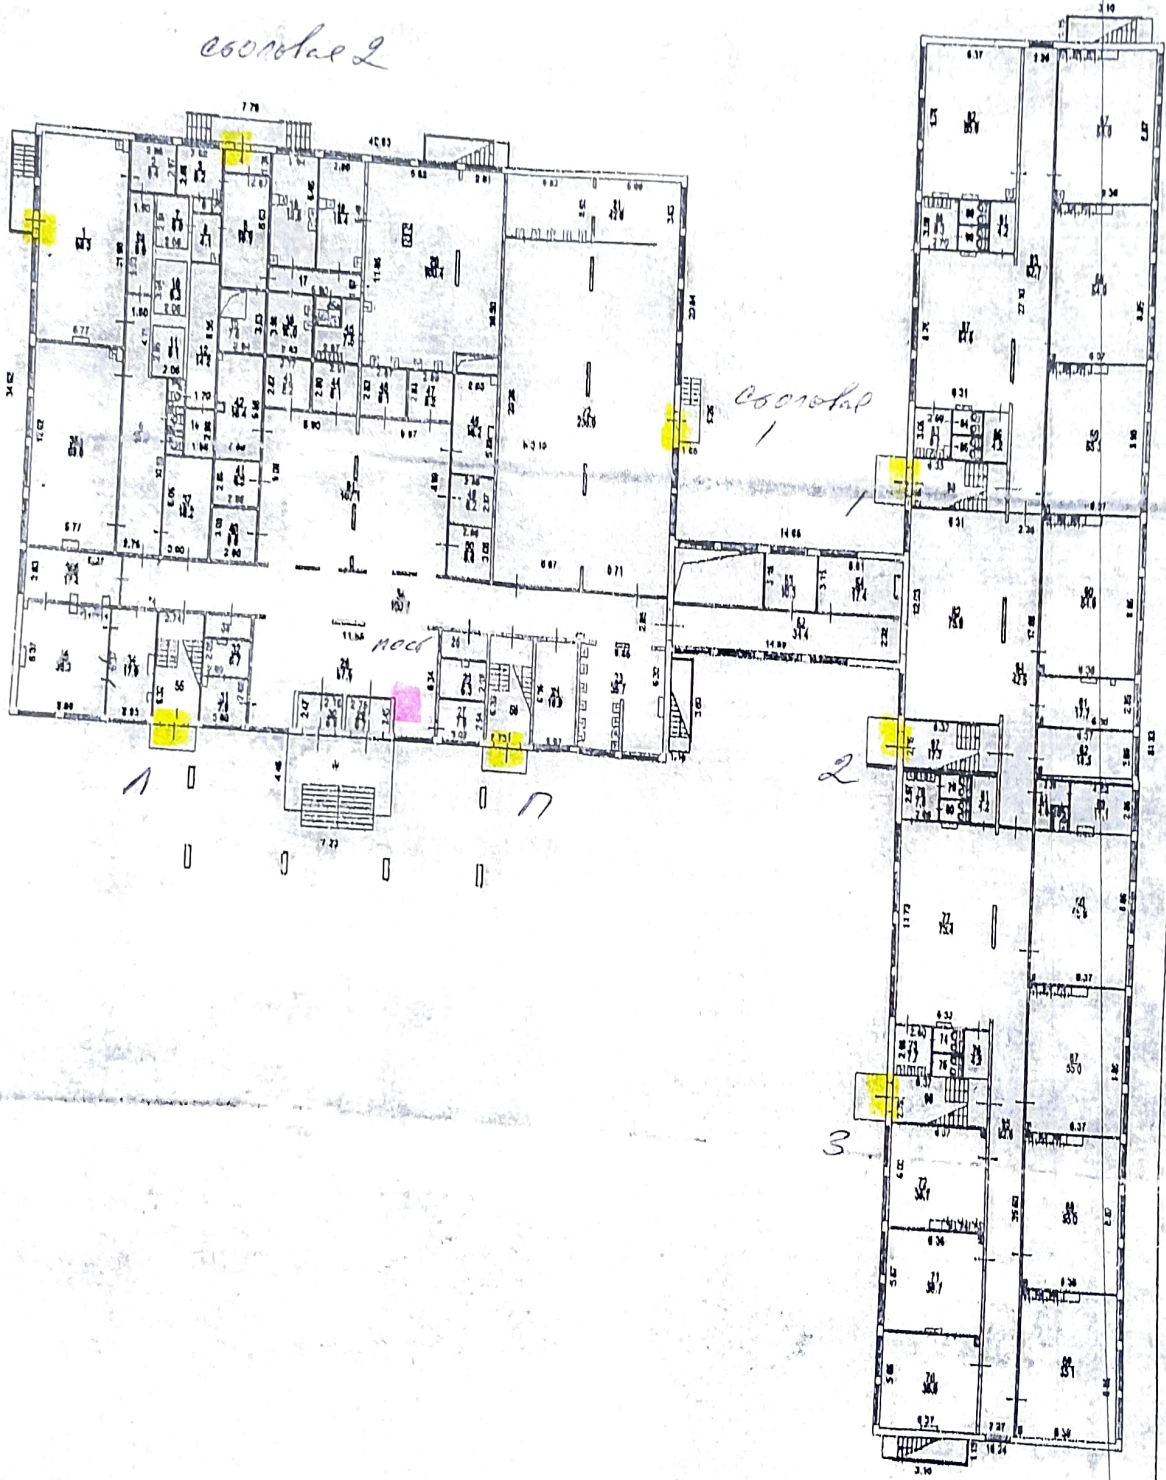

сводная 1

носа

2

3

Масштаб 1:200

Разрешение на производственное переоборудование в №... № IV

Территориальному бюро технической инвентаризации предоставлено "18" 02 2008г.

Исполнитель: Давыдова Е.В.

Проверил: Давыдов И.В.

Проектный класс составлен на основании №... №... 2008 г.

Генплан см. №... №... 2008 г.

Проверил: Давыдов И.В.