

Ведомость объемов земляных масс

Наименование грунта	Количество, м³		Примечание
	Насыпь (+)	Выемка (-)	
1. Грунт планировки территории, всего	+1809	-25250	
2. Поправка на уплотнение 10%	+181		
3. Всего грунта	1990	25250	
4. Избыток грунта	23260		
Итого перерабатываемого грунта по проекту:	25250	25250	

Примечания:

- Картограмма выполнена автоматизированным способом в программе папоCAD GeoniCS, расчет по призмам;
- Сетка квадратов принята со сторонами 20м;


Общая площадь насыпи = 8752 м2
Общая площадь выемки = 17638 м2
Общая площадь О-области = 35 м2
Общая площадь картограммы = 26425 м2

1632-2021-00-ГП

Терминал по перевалке минеральных удобрений в Морском торговом порту Усть-Луга. Береговые объекты терминала

Изм.	Кол. уч.	Лист	№ док.	Подпись	Дата	Генеральный план. Планировочные решения	Стадия	Лист	Листов
Вед. спец.		Трофимов			04.2024		Р	4	
Гл. спец.		Буза			04.2024				
ГИП		Богун			04.2024	План земляных масс. Участок 2. М 1:1000			
Н. контр.		Тихановская			04.2024				
Нач. отд.		Ромашенко			04.2024				

Итого м³	Насыпь (+)	+15	+165	+463	+522	+311	+205	+114	--	--	--	--	--	+14	--	--	Всего м³	+1809
	Выемка (-)	-346	-387	-184	-118	-267	-624	-988	-3330	-4266	-5879	-4945	-2007	-1077	-811	-21		-25250

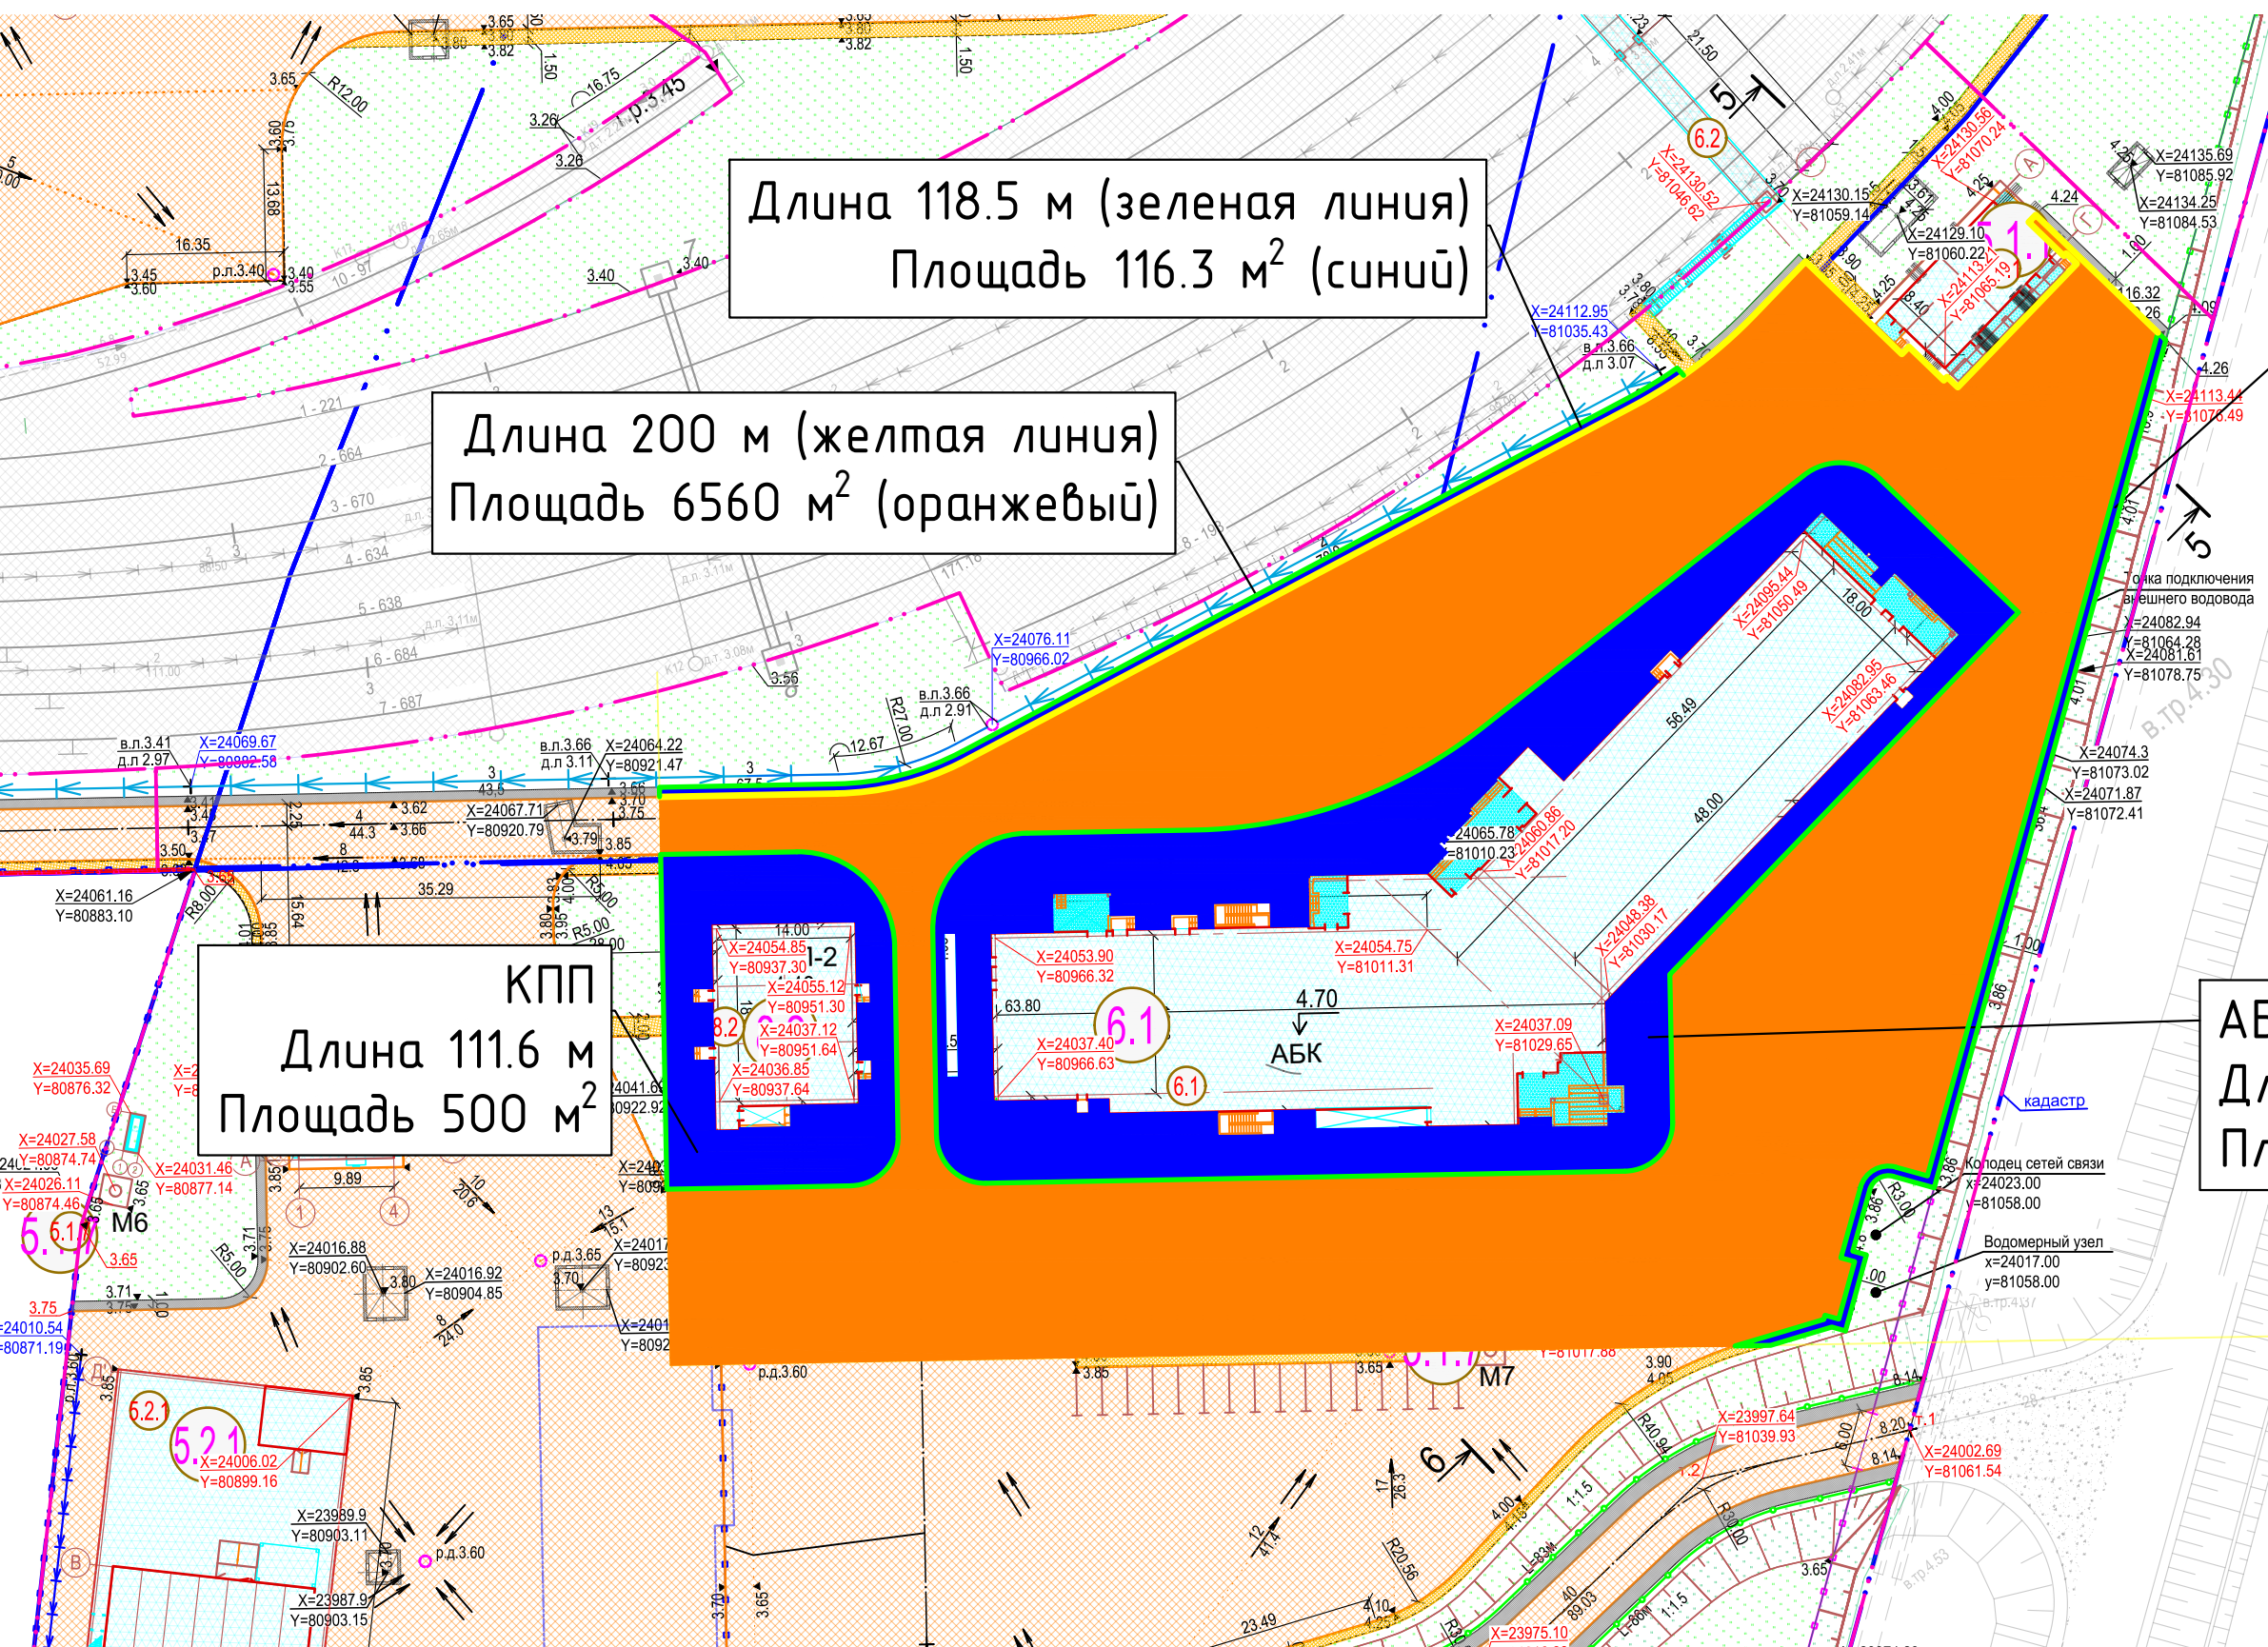

Длина 118.5 м (зеленая линия)
Площадь 116.3 м² (синий)

Длина 200 м (желтая линия)
Площадь 6560 м² (оранжевый)

Тротуар вдоль ограждения
Длина 254.3 м
Площадь 125 м²

КПП
Длина 111.6 м
Площадь 500 м²

АБК
Длина 308 м
Площадь 1714 м²