

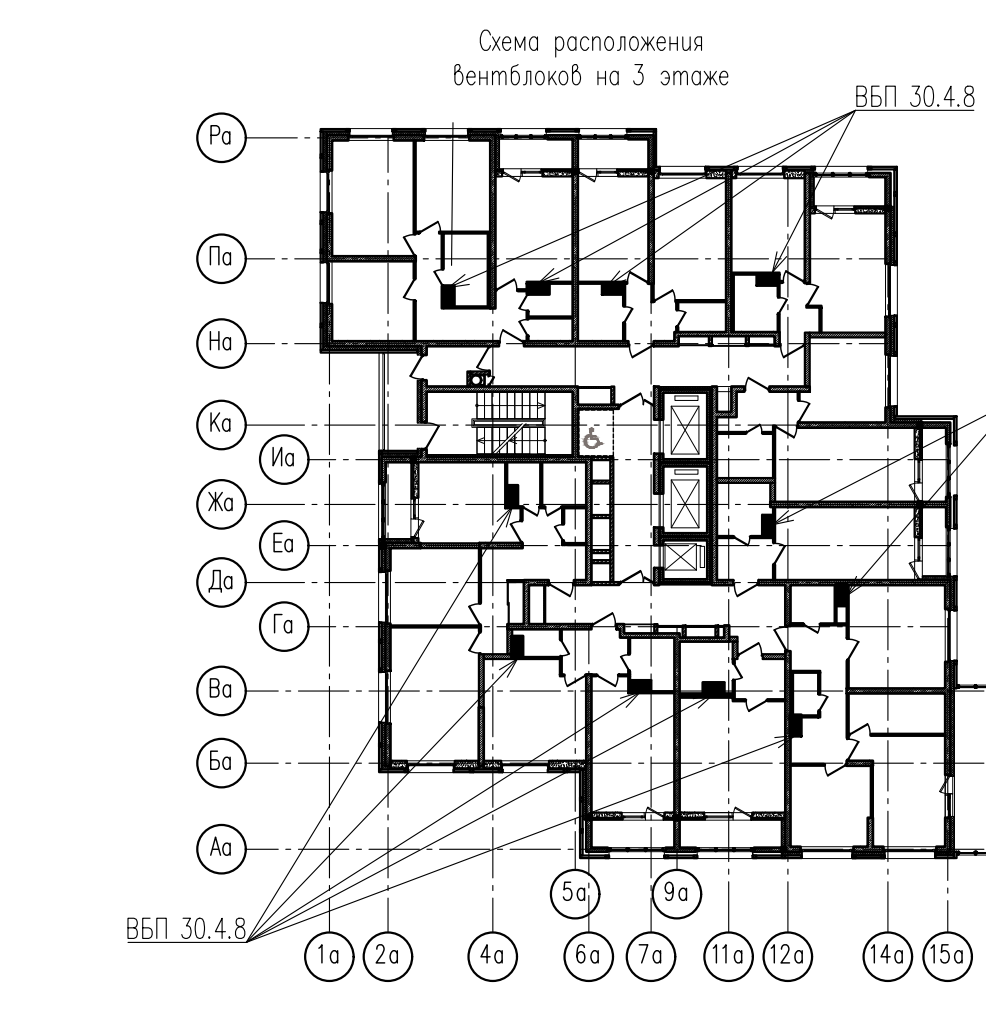
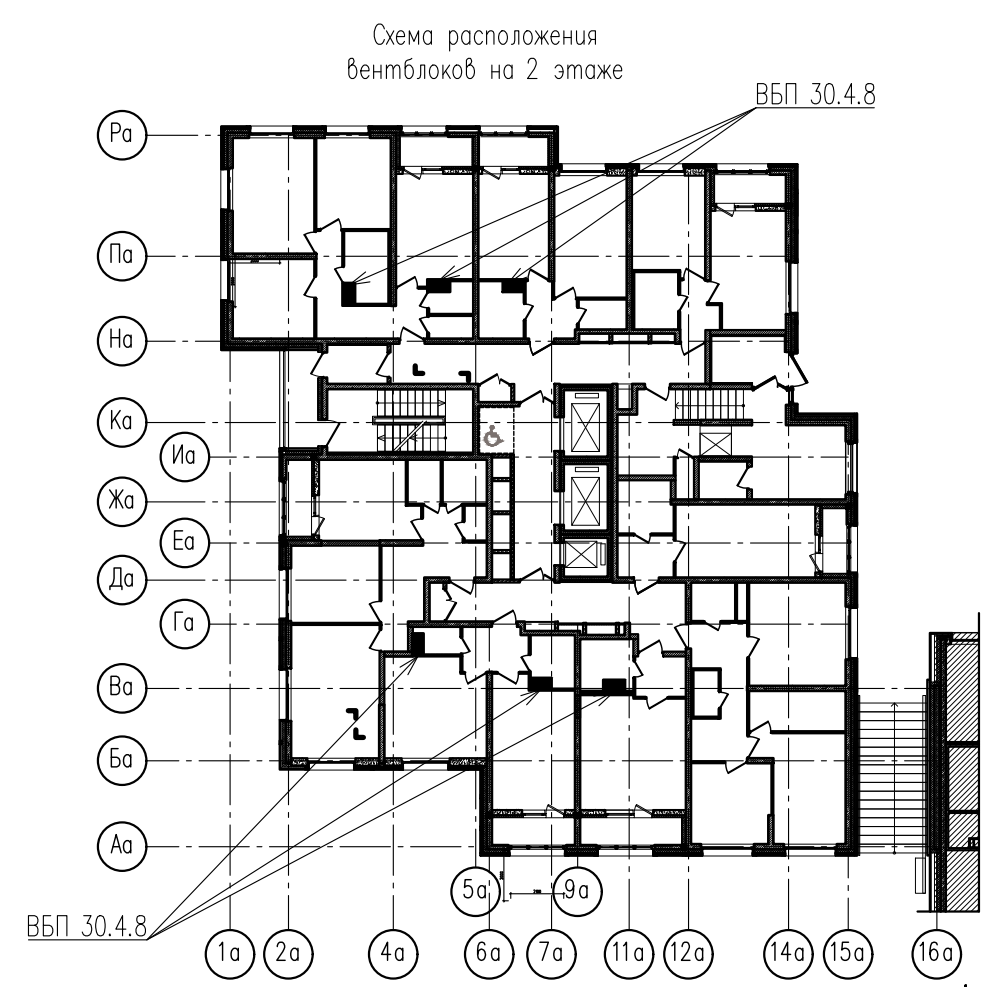
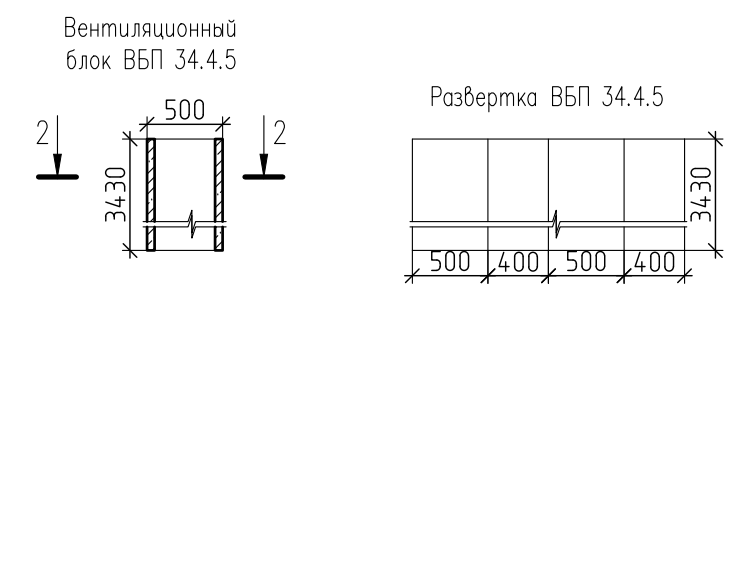
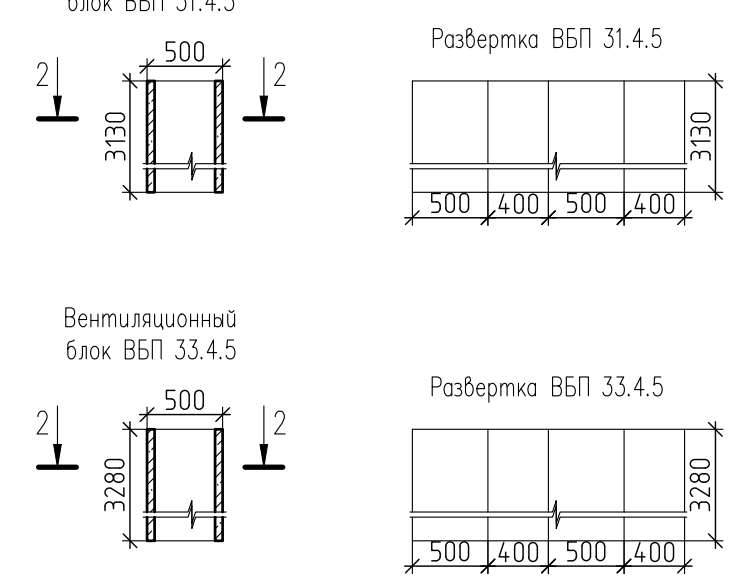
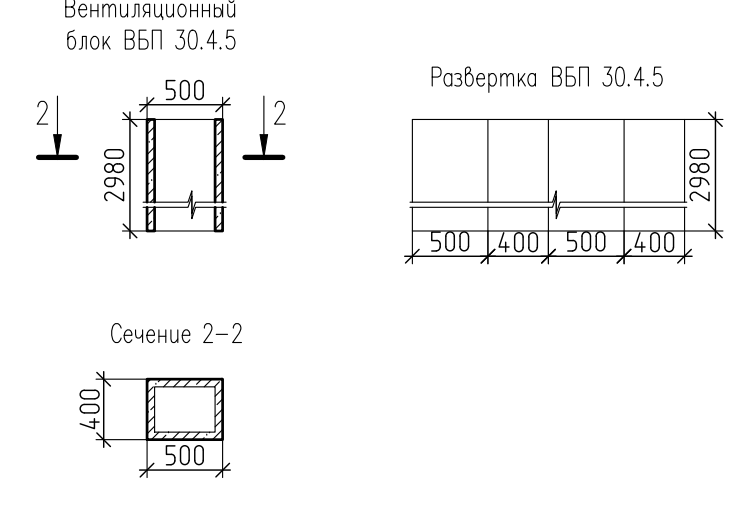
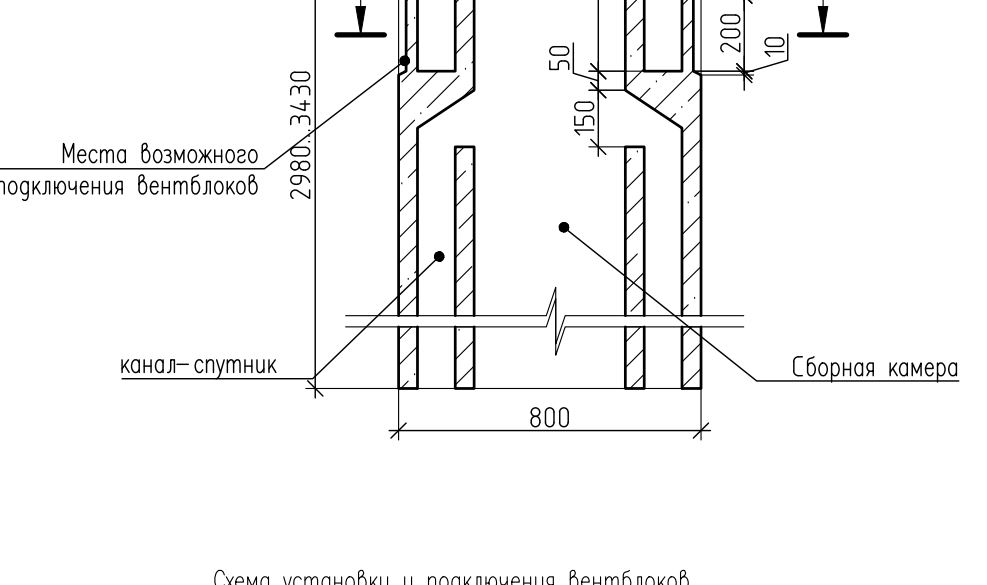
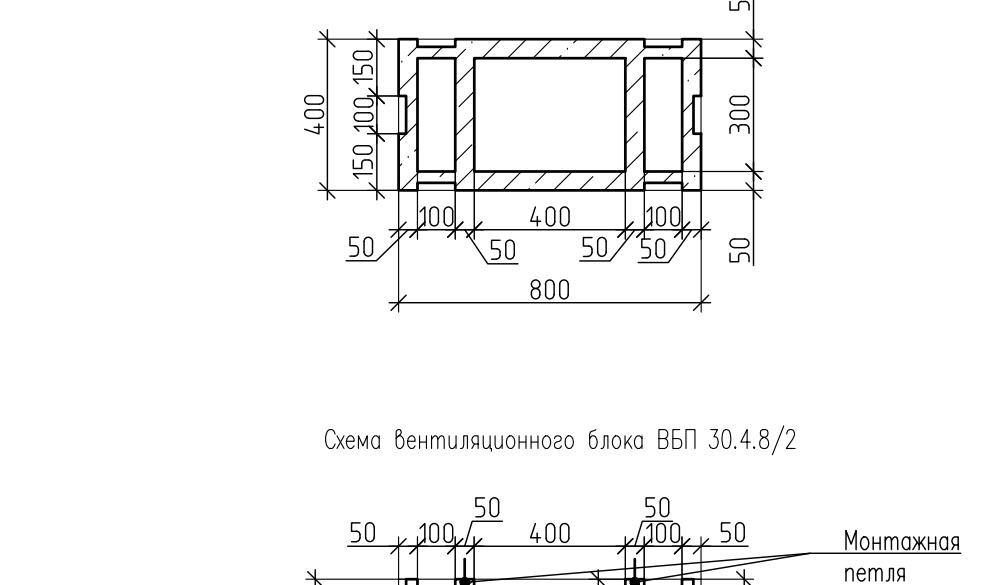
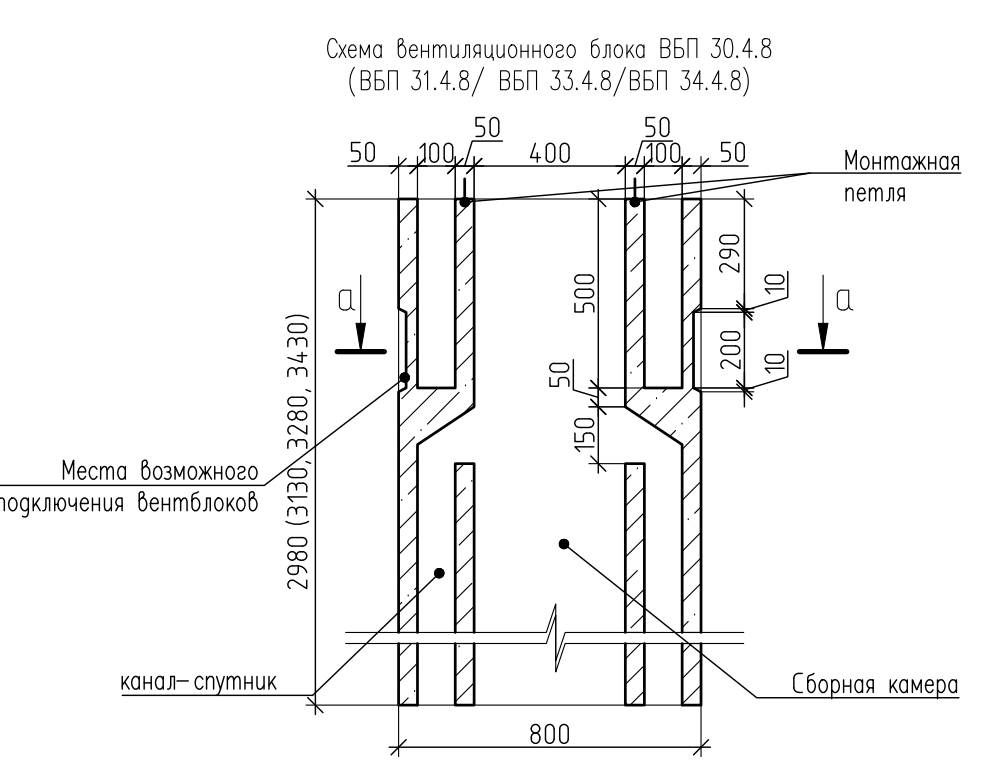
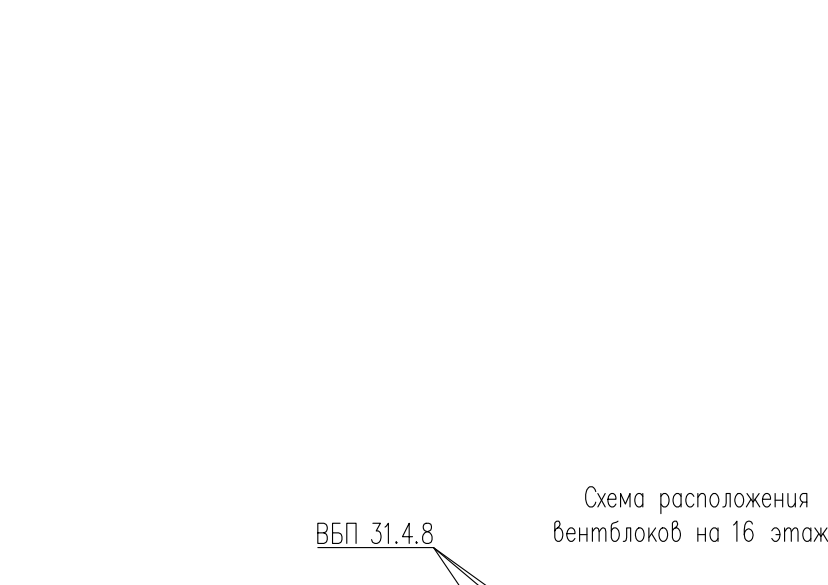
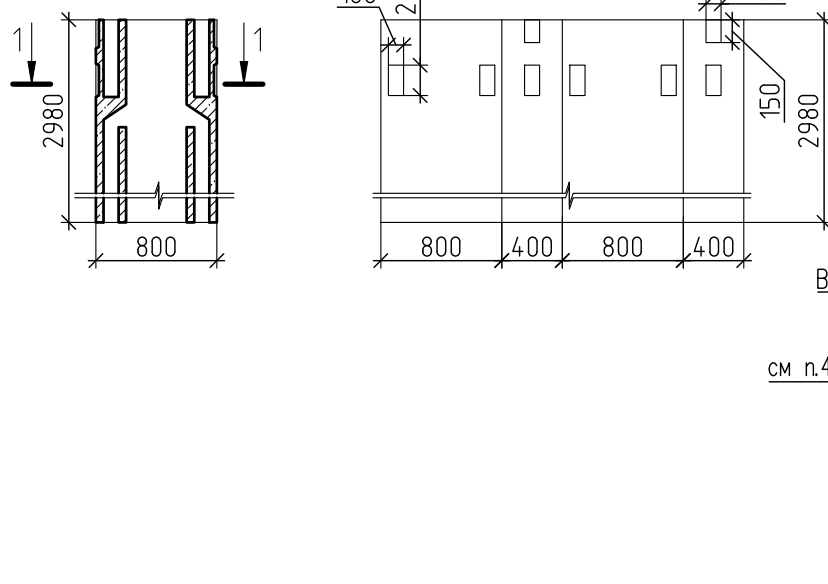
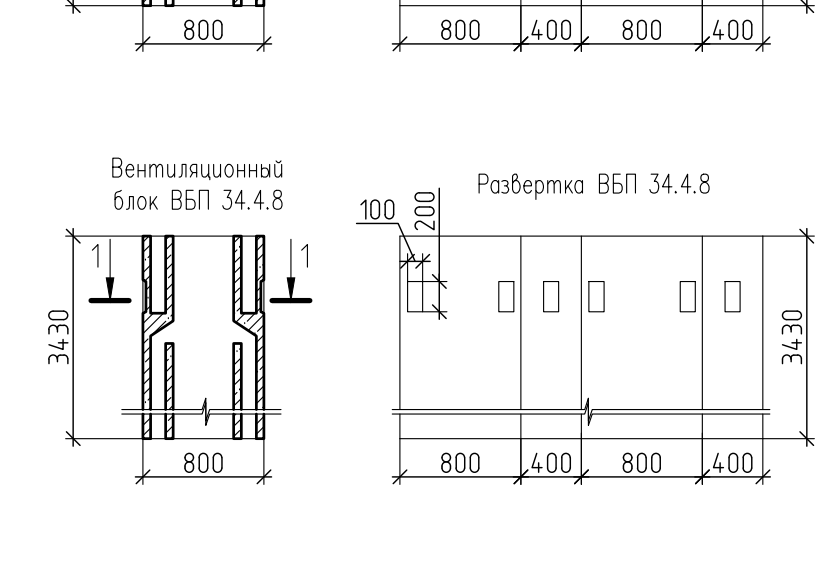
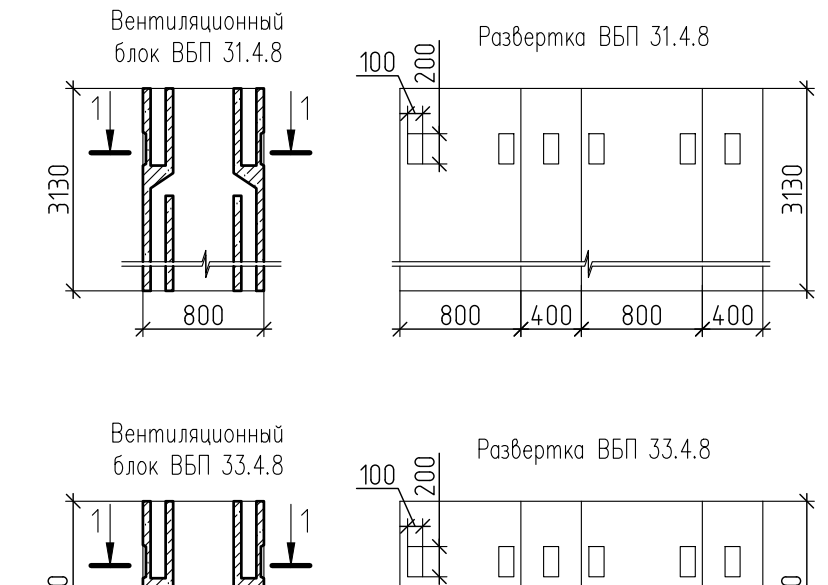
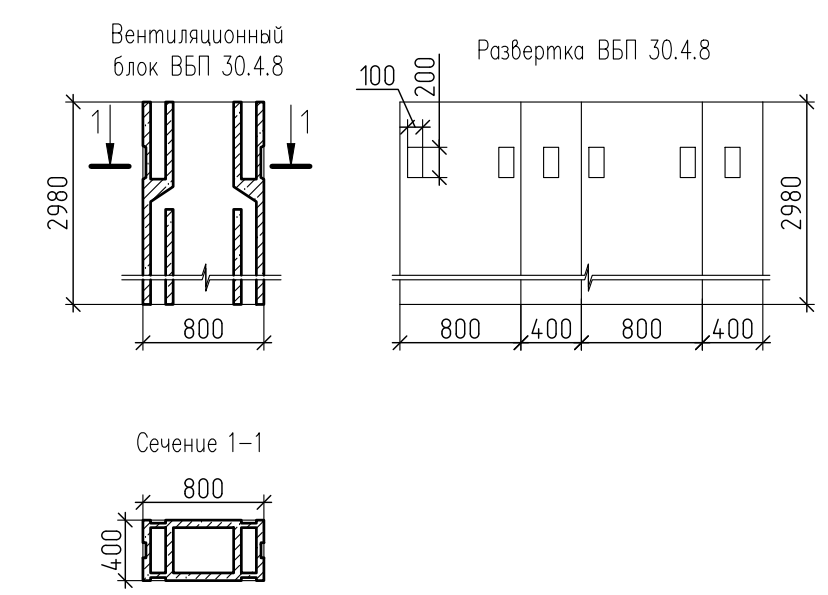
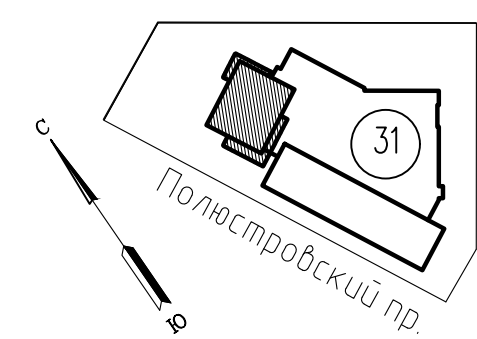
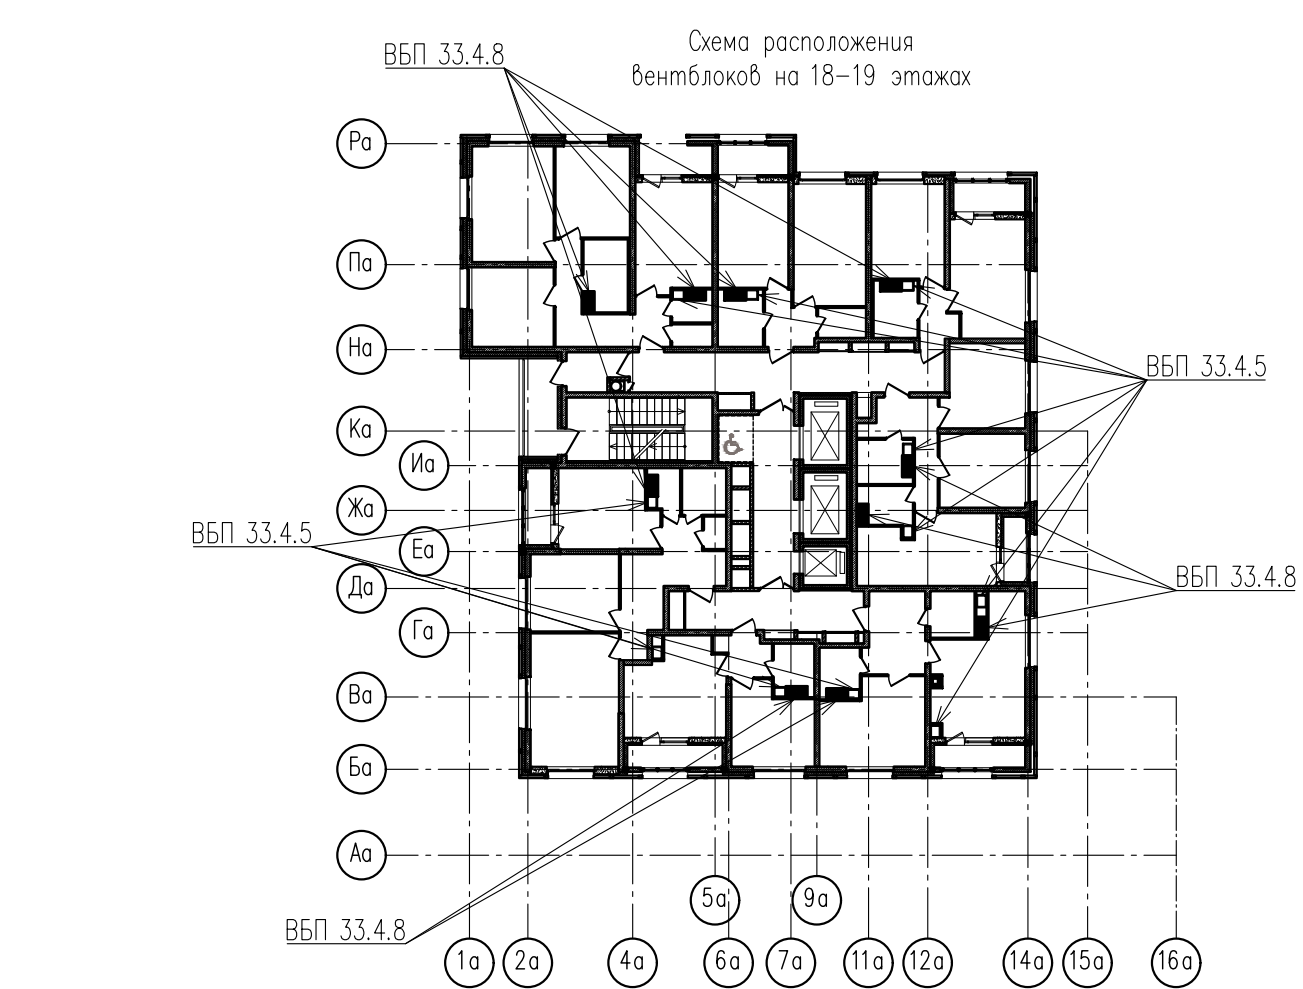
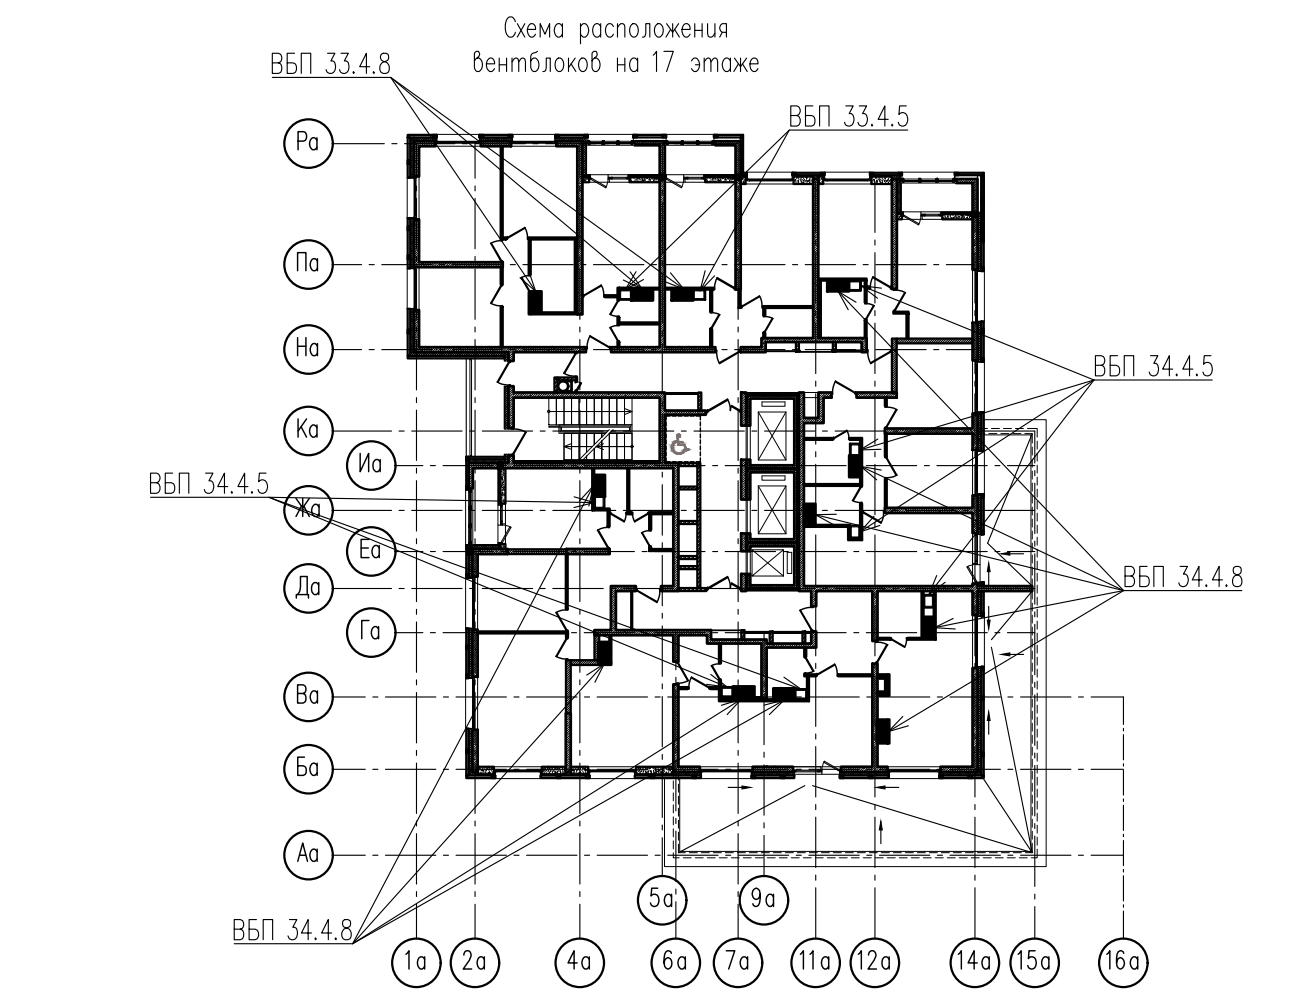
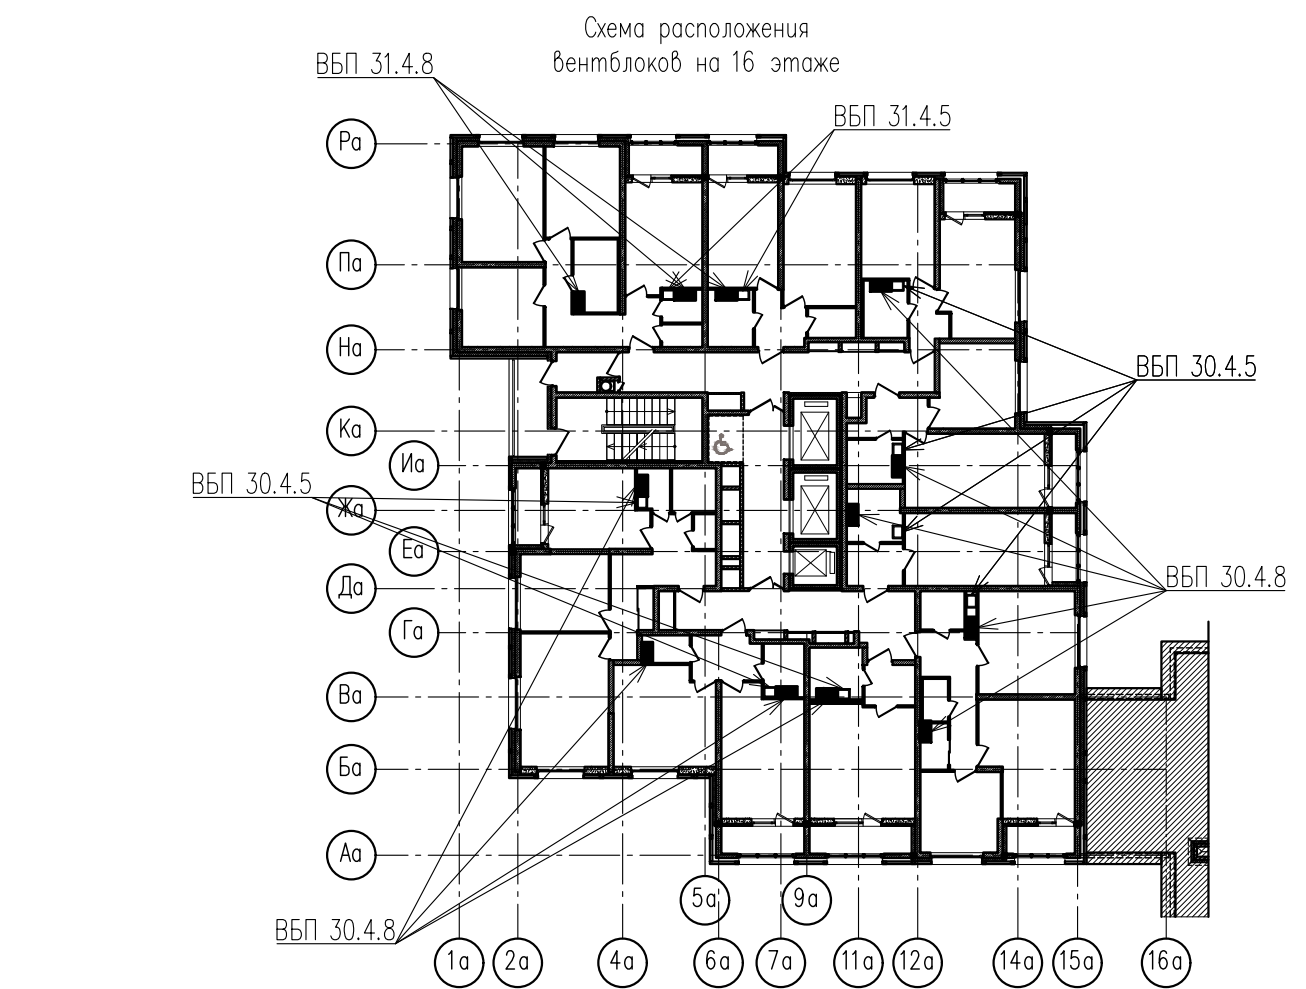
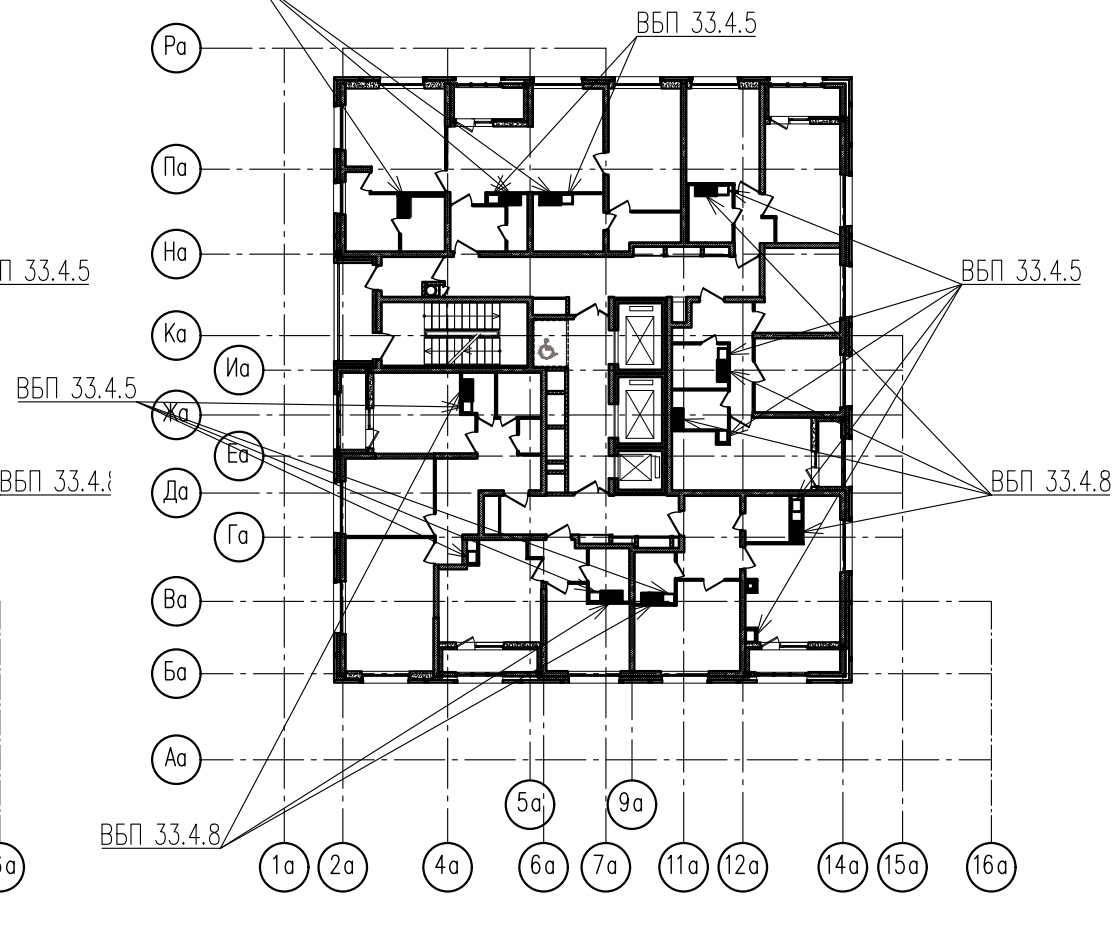
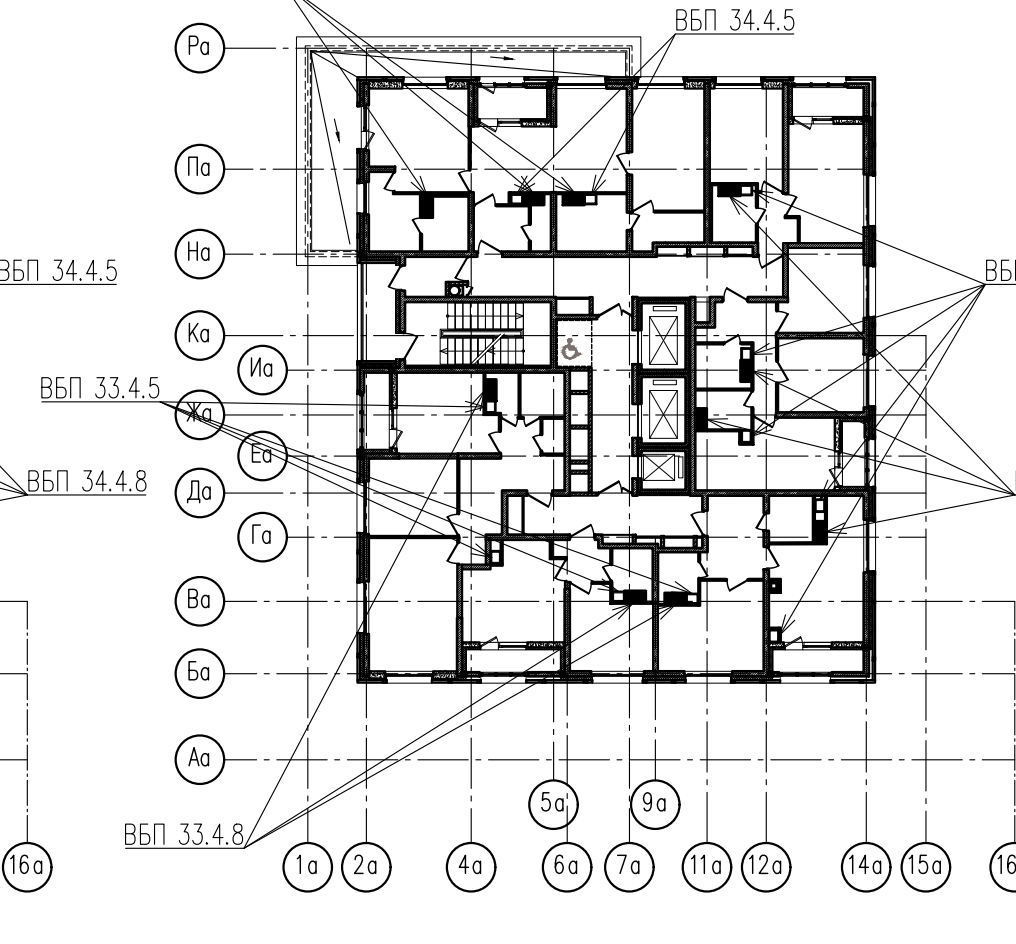
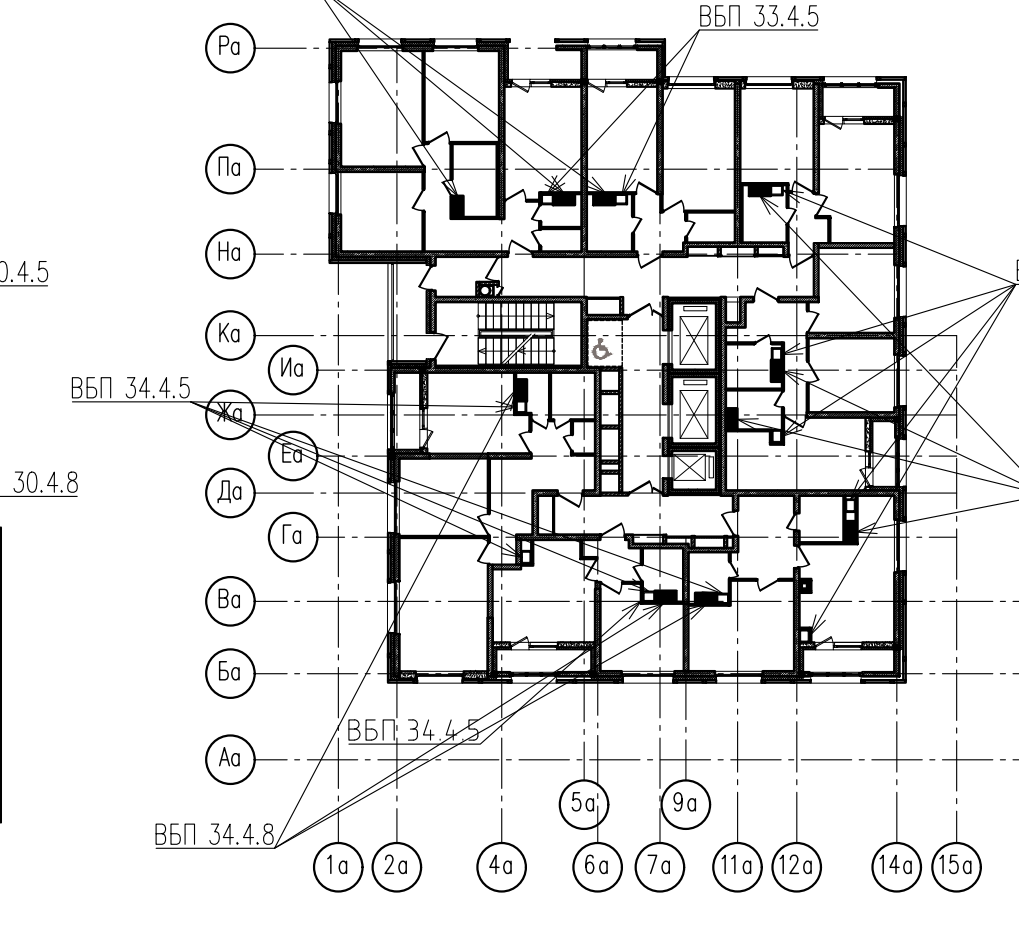
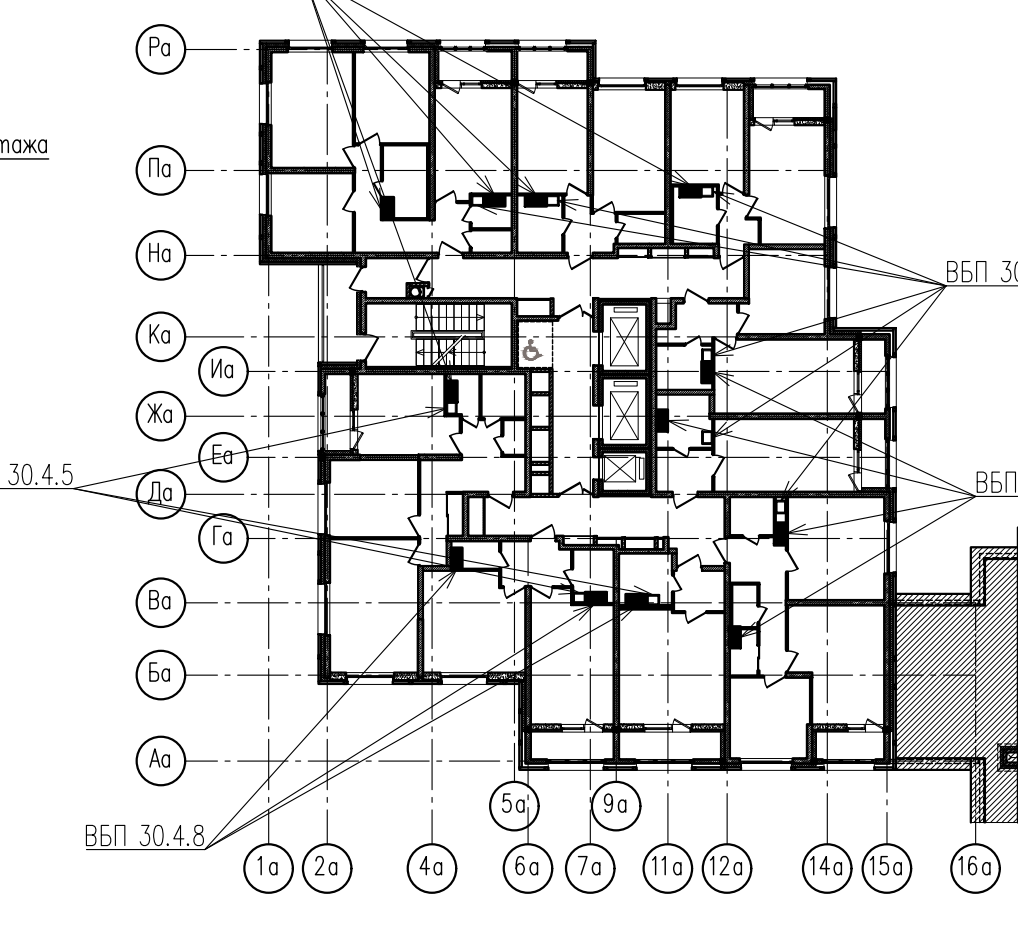
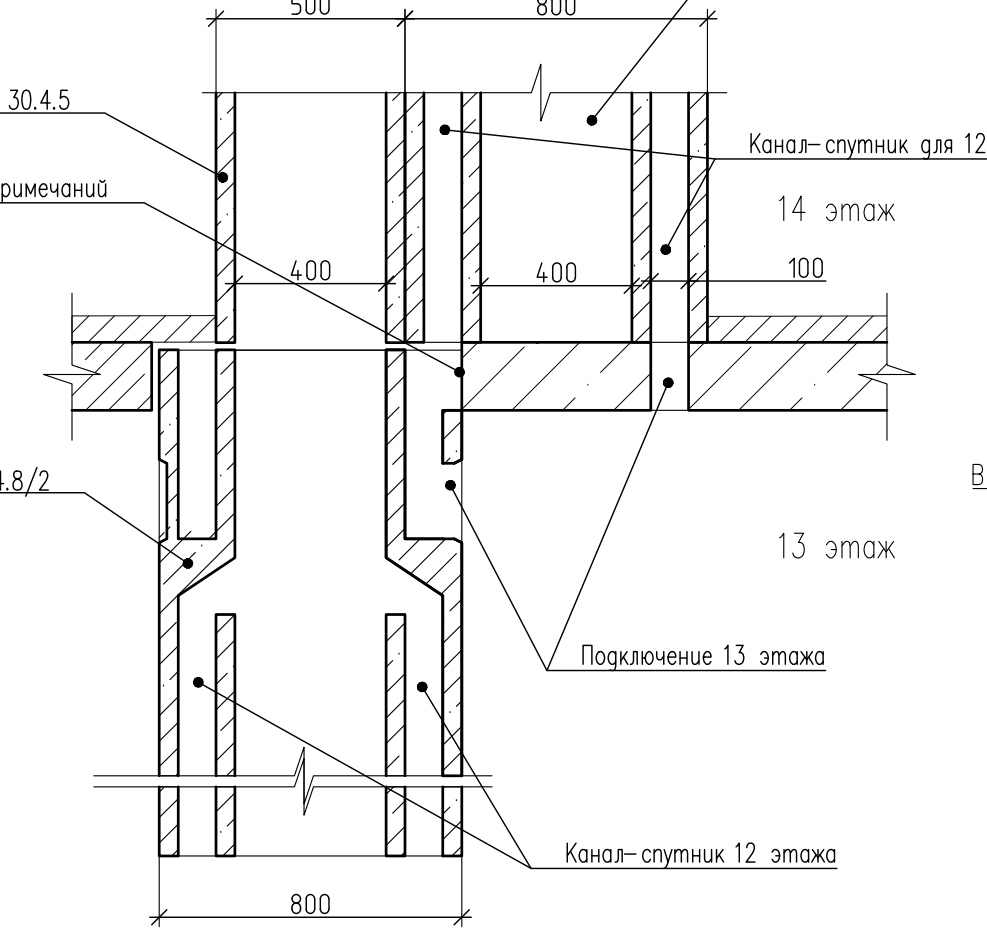


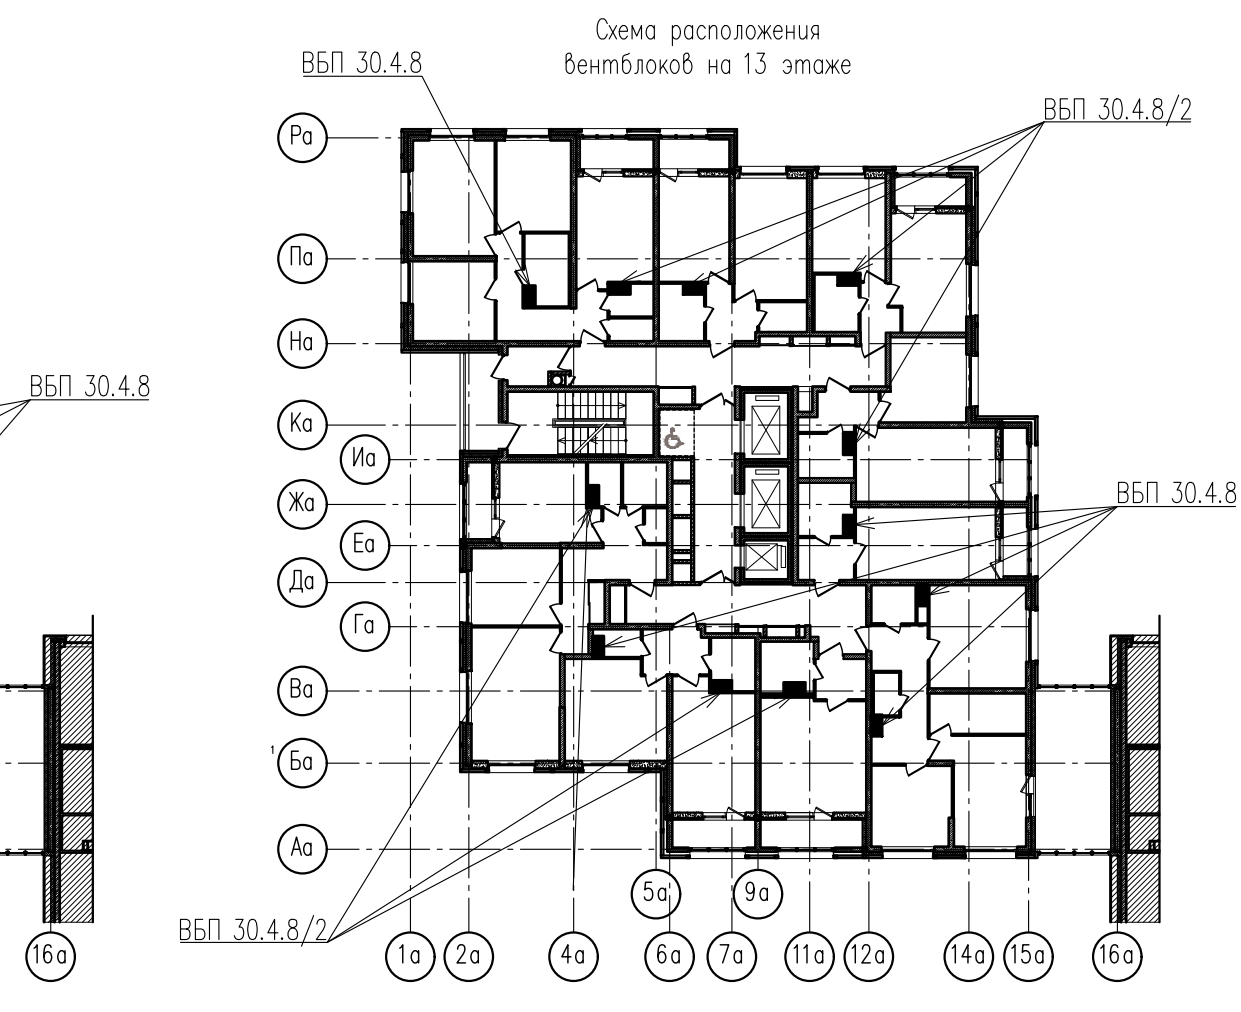

Спецификация вент. блоков															
Секция 1															
Марка	Изготовитель	Габариты (мм)	Кол-во												Примечание
			Этаж											Всего	
			2	3	4–12	13	14–15	16	17	18–19	20	21	22–23		
ВБП 30.4.8	ТУ 5896–008–07629052–2003	800x400x2980	6	11	108	5	36	9	–	–	–	–	–	175	
ВБП 33.4.8	ТУ 5896–008–07629052–2003	800x400x3280	–	–	–	–	–	–	3	20	3	7	20	53	
ВБП 30.4.8/2	–	800x400x2980	–	–	–	7	–	–	–	–	–	–	–	7	Индивидуальное изготовление
ВБП 30.4.5	–	500x400x2980	–	–	–	–	27	7	–	–	–	–	–	34	Индивидуальное изготовление
ВБП 31.4.8	–	800x400x3130	–	–	–	–	–	3	–	–	–	–	–	3	Индивидуальное изготовление
ВБП 31.4.5	–	500x400x3130	–	–	–	–	–	2	–	–	–	–	–	2	Индивидуальное изготовление
ВБП 33.4.5	–	500x400x3280	–	–	–	–	–	–	2	22	2	9	22	57	Индивидуальное изготовление
ВБП 34.4.8	–	800x400x3430	–	–	–	–	–	–	9	–	7	3	–	19	Индивидуальное изготовление
ВБП 34.4.5	–	500x400x3430	–	–	–	–	–	–	7	–	9	2	–	18	Индивидуальное изготовление

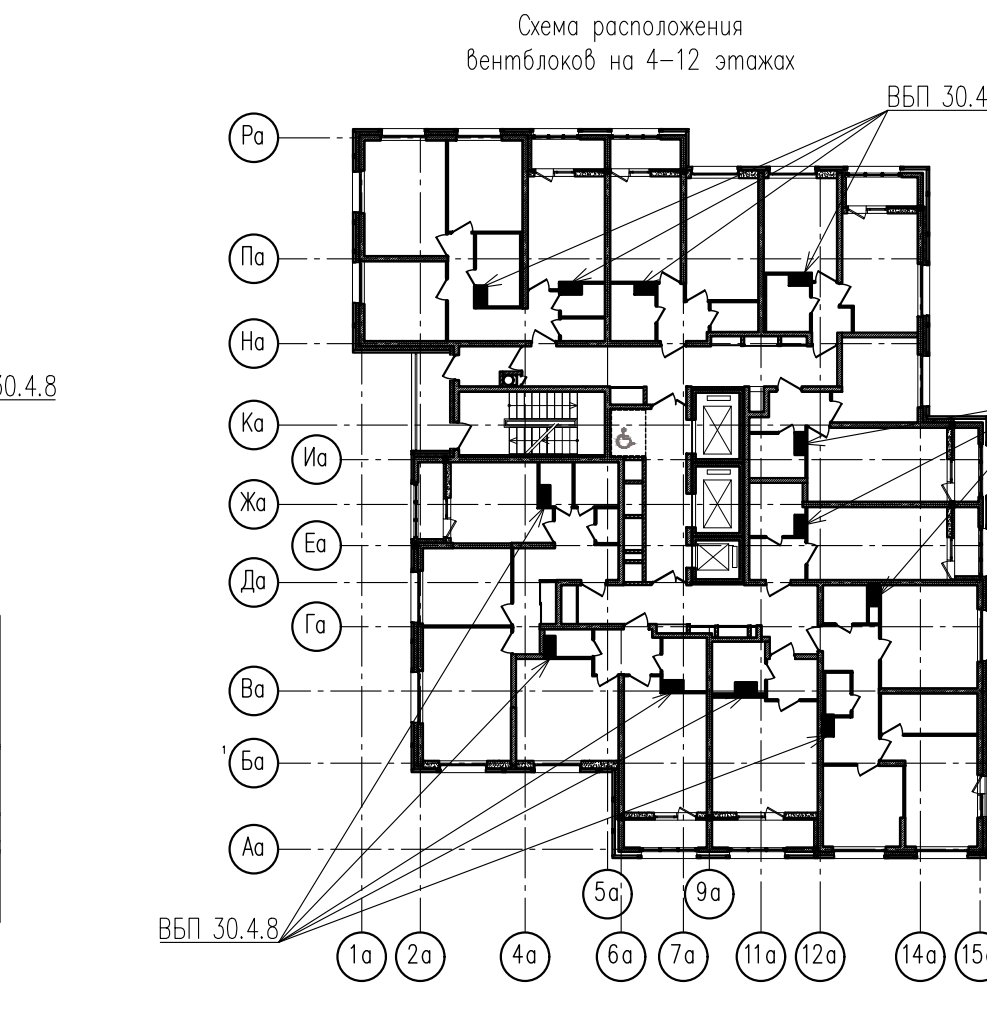

- Примечания:
- Настоящий лист см. совместно с листами разделов АР, КЖ и ОВ.
 - Настоящий лист является заданием для завода-изготовителя.
 - Порядок подключения каналов по этажам см. раздел ОВ, отверстия для подключения выполнить до начала кладочных работ по возведению внутренних перегородок.
 - В секции 1 боковые отверстия в вентблоках на 13 этаже для стыковки с вышерасположенным блоком выполнить по месту до монтажа блока. Монтаж блоков в секции 1 со 2 по 13 этаж включительно выполнить до выполнения перекрытия над 14 этажом ввиду отсутствия монтажных отверстий в вышерасположенных перекрытиях.

						15/2020-АМЦ-3-АР			
						Многоквартирный дом с встроенным подземным гаражом по адресу: г. Санкт-Петербург, муниципальный округ Финляндский округ, Полостровский пр., участок 31			
Изм.	Кол-во	Лист	Итог	Подпись	Дата	Многоквартирный дом с встроенным подземным гаражом. Этап 4	Статус	Лист	Листов
Разработал	Породина				11.2022		Р	65,1	
ГАП	Щакин				11.2022		Спецификация Вентиляционных блоков. Секция 1.		
Норм. контр.	Рынкевич				11.2022	ООО "АМЦ-ПРОЕКТ"			

Согласовано

Взам. инв. №

Погр. и дата

Инв. №погр.

Схема расположения вентблоков на 2 этаже

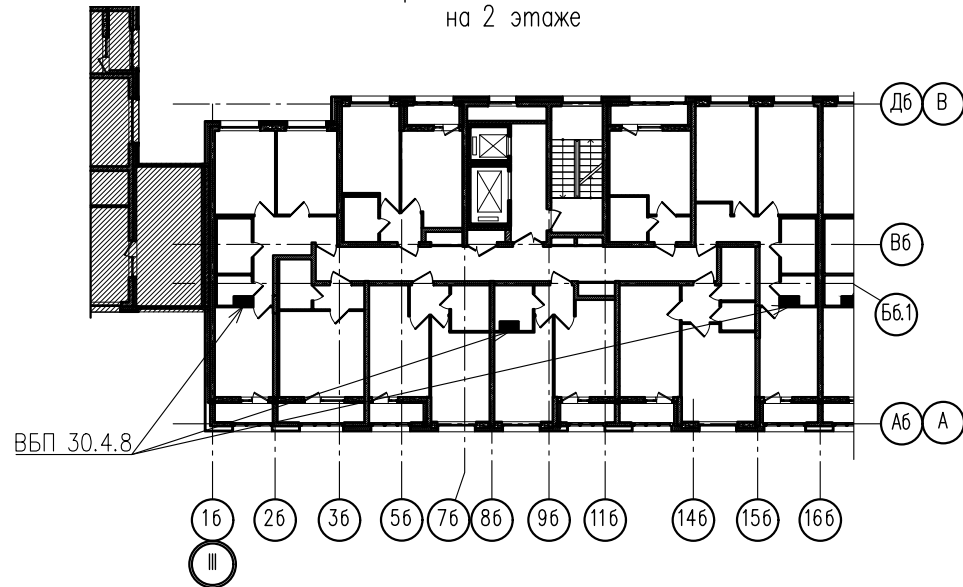


Схема расположения вентблоков на типовом (3-13) этаже

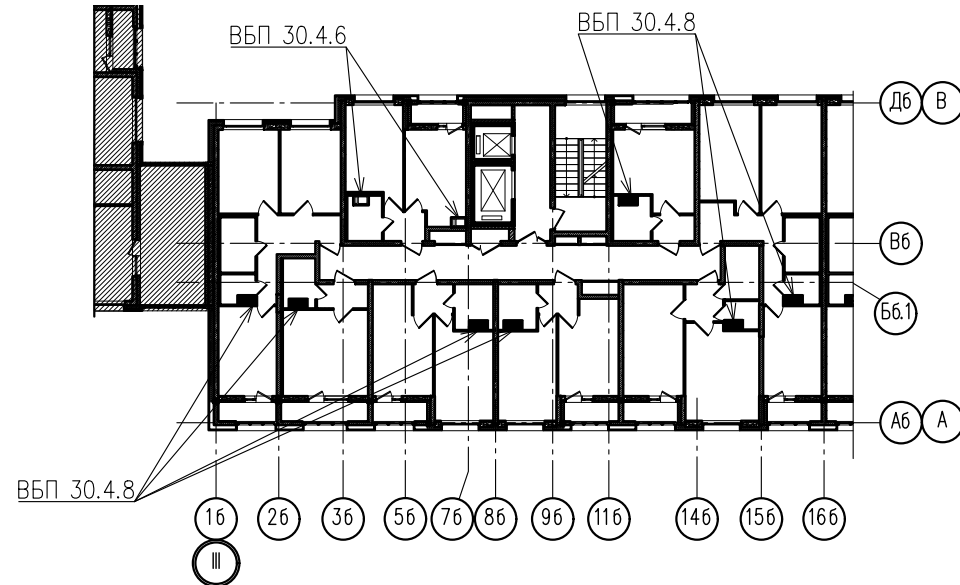


Схема вентиляционного блока ВБП 30.4.6



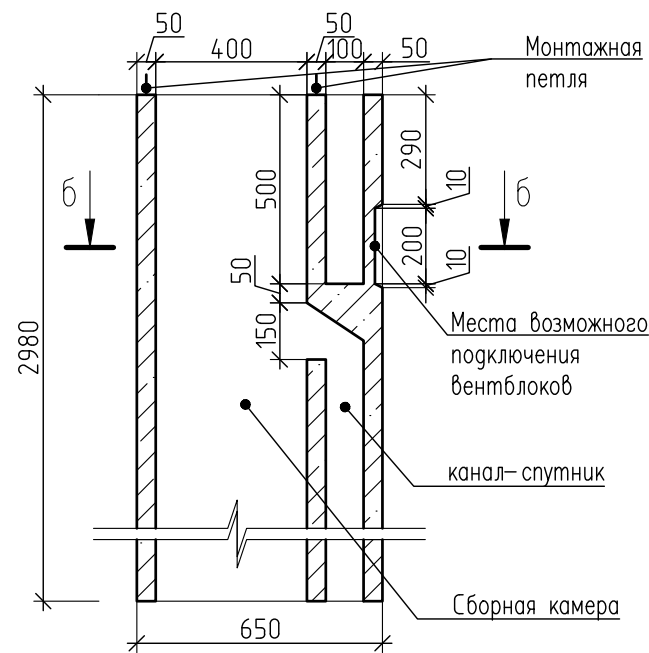



Схема вентиляционного блока ВБП 30.4.8 (ВБП 36.4.8)

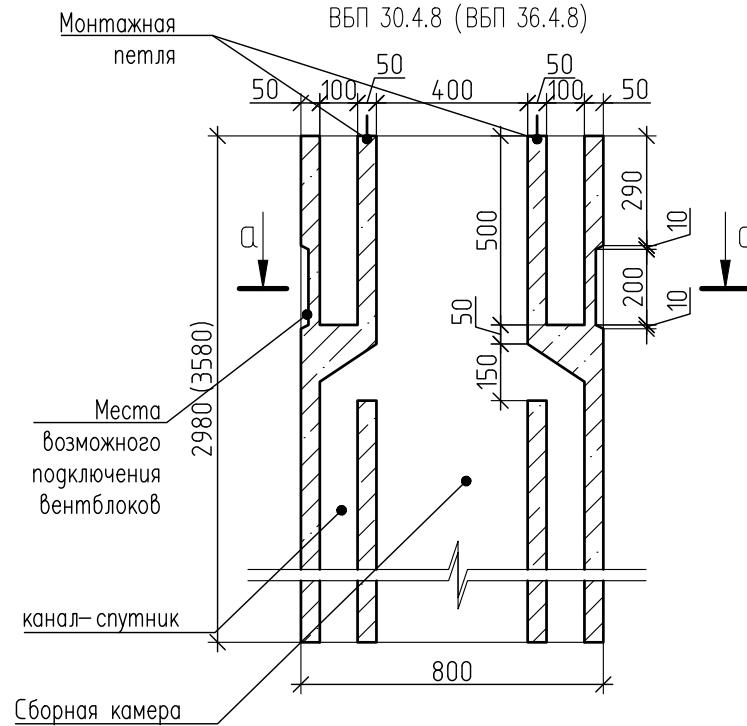


Сечение б-б

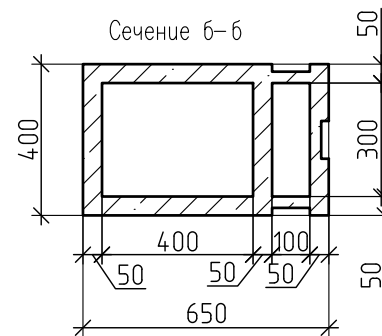


Сечение а-а

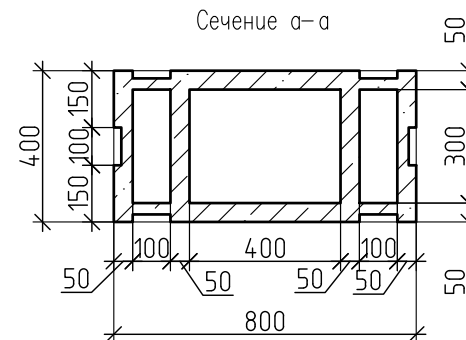


Вентиляционный блок ВБП 30.4.8

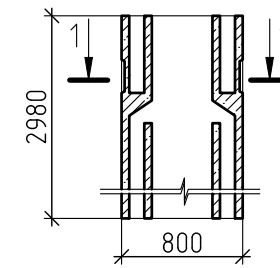


Развертка ВБП 30.4.8

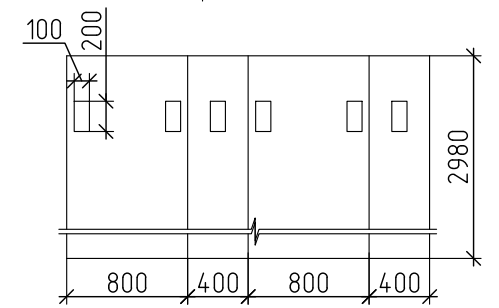


Сечение 1-1

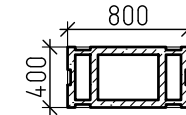


Сечение 2-2

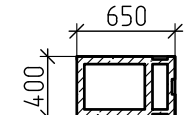


Вентиляционный блок ВБП36.4.6

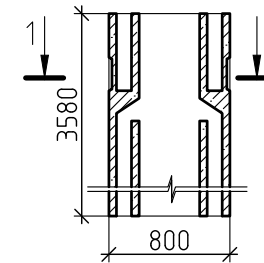



Развертка ВБП 36.4.8

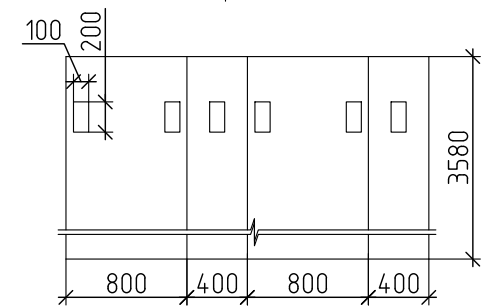

Вентиляционный блок ВБП 30.4.6

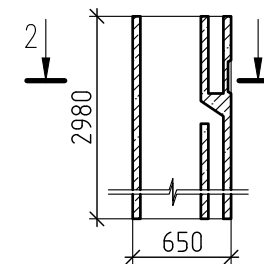

Развертка ВБП 30.4.6

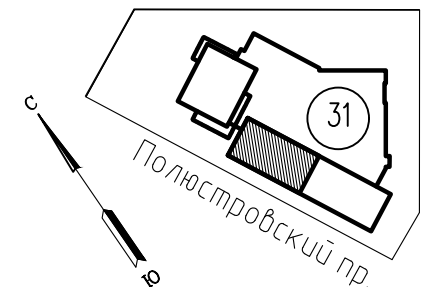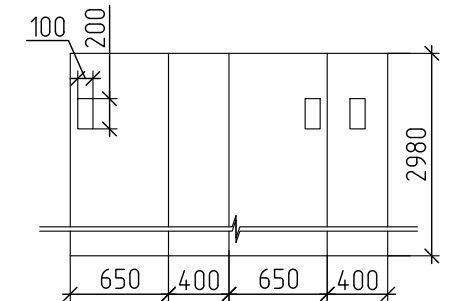

Спецификация вент. блоков

Секция 2

Марка	Изготовитель	Габариты (мм)	Кол-во				Примечание
			Этаж			Всего	
			2	3-13	кровля		
ВБП 30.4.8	ТУ 5896-008-07629052-2003	800x400x2980	3	77	—	80	
ВБП 36.4.8	ТУ 5896-008-07629052-2003	800x400x3580	—	—	1	1	
ВБП 30.4.6	—	650x400x2980	—	22	—	22	Индивидуальное изготовление

Примечания см. на листе 65.1

						15/2020-АМЦ-3-АР			
						Многоквартирный дом с встроенным подземным гаражом по адресу: г. Санкт-Петербург, муниципальный округ Финляндский округ, Полюстровский пр., участок 31			
Изм.	Кол.уч.	Лист	№ док	Подпись	Дата	Многоквартирный дом с встроенным подземным гаражом. Этап 4	Стадия	Лист	Листов
Разработал	Породина				11.2022		Р	65.2	
ГАП	Цыцин				11.2022	Спецификация вентиляционных блоков. Секция 2.	ООО "АМЦ-ПРОЕКТ"		
Норм. контр.	Рымкевич				11.2022				

Согласовано

Взам. инв. №

Погр. и дата

Инв. №погр.

Схема расположения вентблоков на 2 этаже

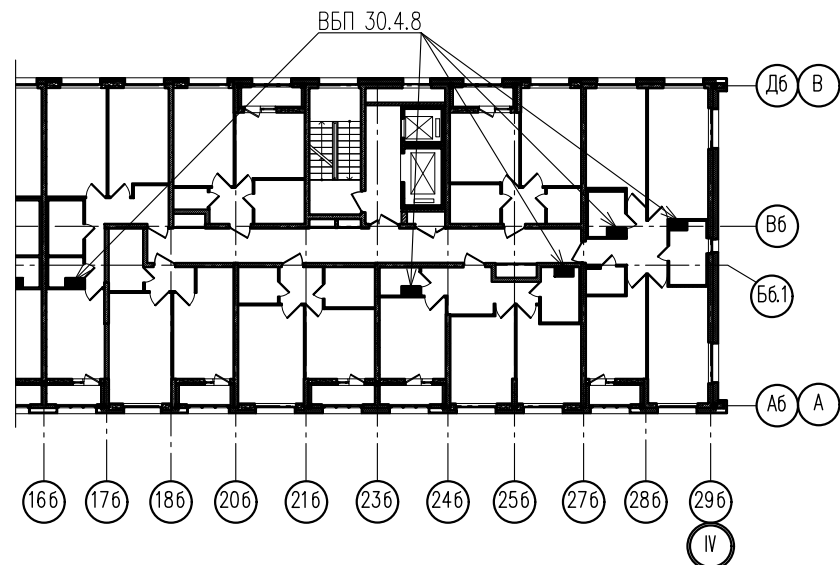


Схема расположения вентблоков на 3-13 этажах


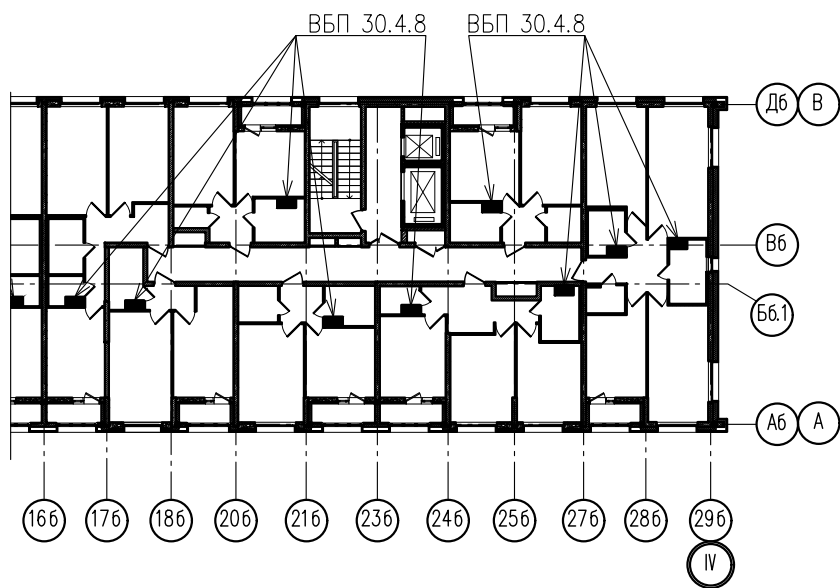


Схема расположения вентблоков на 14 этаже

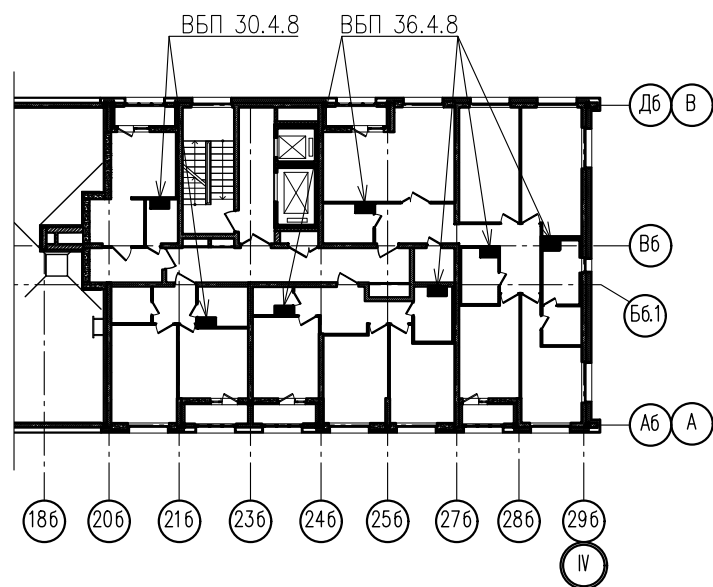


Спецификация вент. блоков


Секция 3

Марка	Изготовитель	Габариты (мм)	Кол-во					Примечание
			Этаж				Всего	
			2	3-13	14	кровля		
ВБП 30.4.8	ТУ 5896-008-07629052-2003	800x400x2980	5	99	2	—	106	
ВБП 36.4.8	ТУ 5896-008-07629052-2003	800x400x3580	—	—	5	1	6	


Схема вентиляционного блока ВБП 30.4.8 (ВБП 36.4.8)

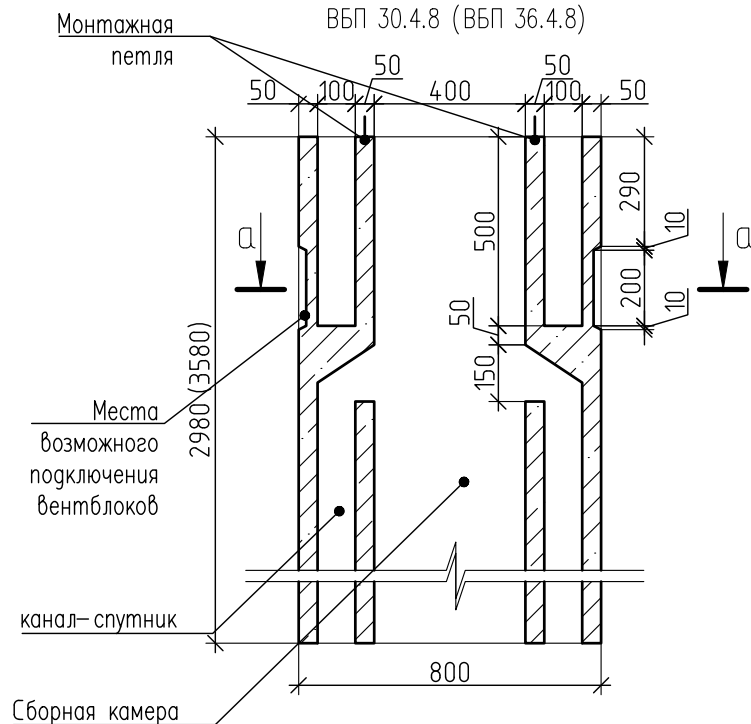


Сечение а-а

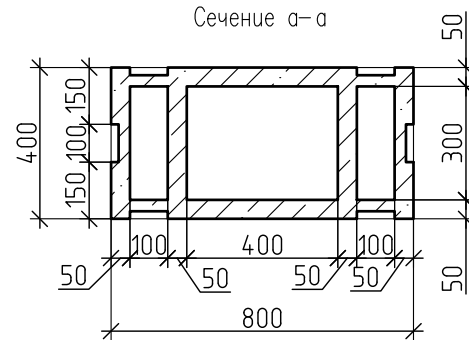


Вентиляционный блок ВБП 30.4.8

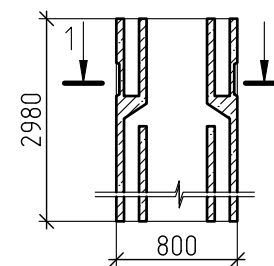


Развертка ВБП 30.4.8

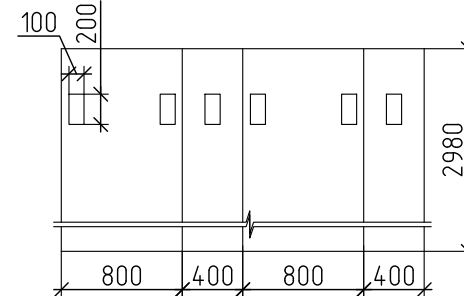


Сечение 1-1

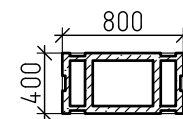


Вентиляционный блок ВБП36.4.6

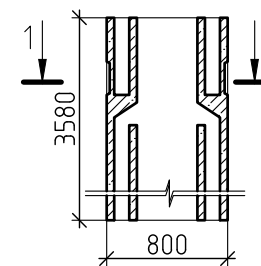

Развертка ВБП 36.4.8

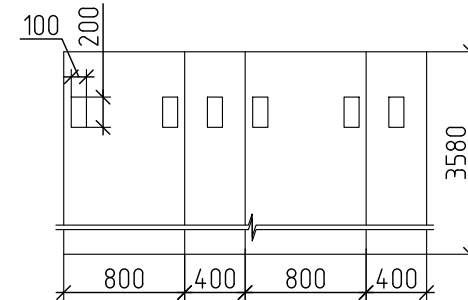

Примечания см. на листе 65.1

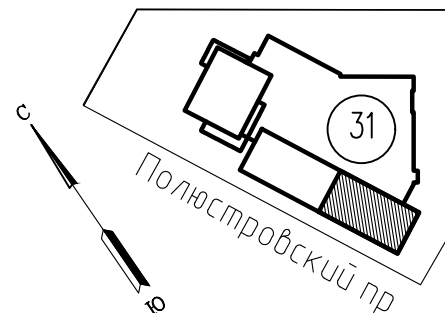

						15/2020-АМЦ-3-АР			
						Многоквартирный дом с встроенным подземным гаражом по адресу: г. Санкт-Петербург, муниципальный округ Финляндский округ, Полюстровский пр., участок 31			
Изм.	Кол.уч.	Лист	№ док	Подпись	Дата	Многоквартирный дом с встроенным подземным гаражом. Этап 4	Стадия	Лист	Листов
Разработал	Породина				11.2022		Р	65.3	
ГАП	Цыцин				11.2022	Спецификация вентиляционных блоков. Секция 3.	ООО "АМЦ-ПРОЕКТ"		
Норм. контр.	Рымкевич				11.2022				