



ПЛАН ЭТАЖА НА ОТМ. +9.300

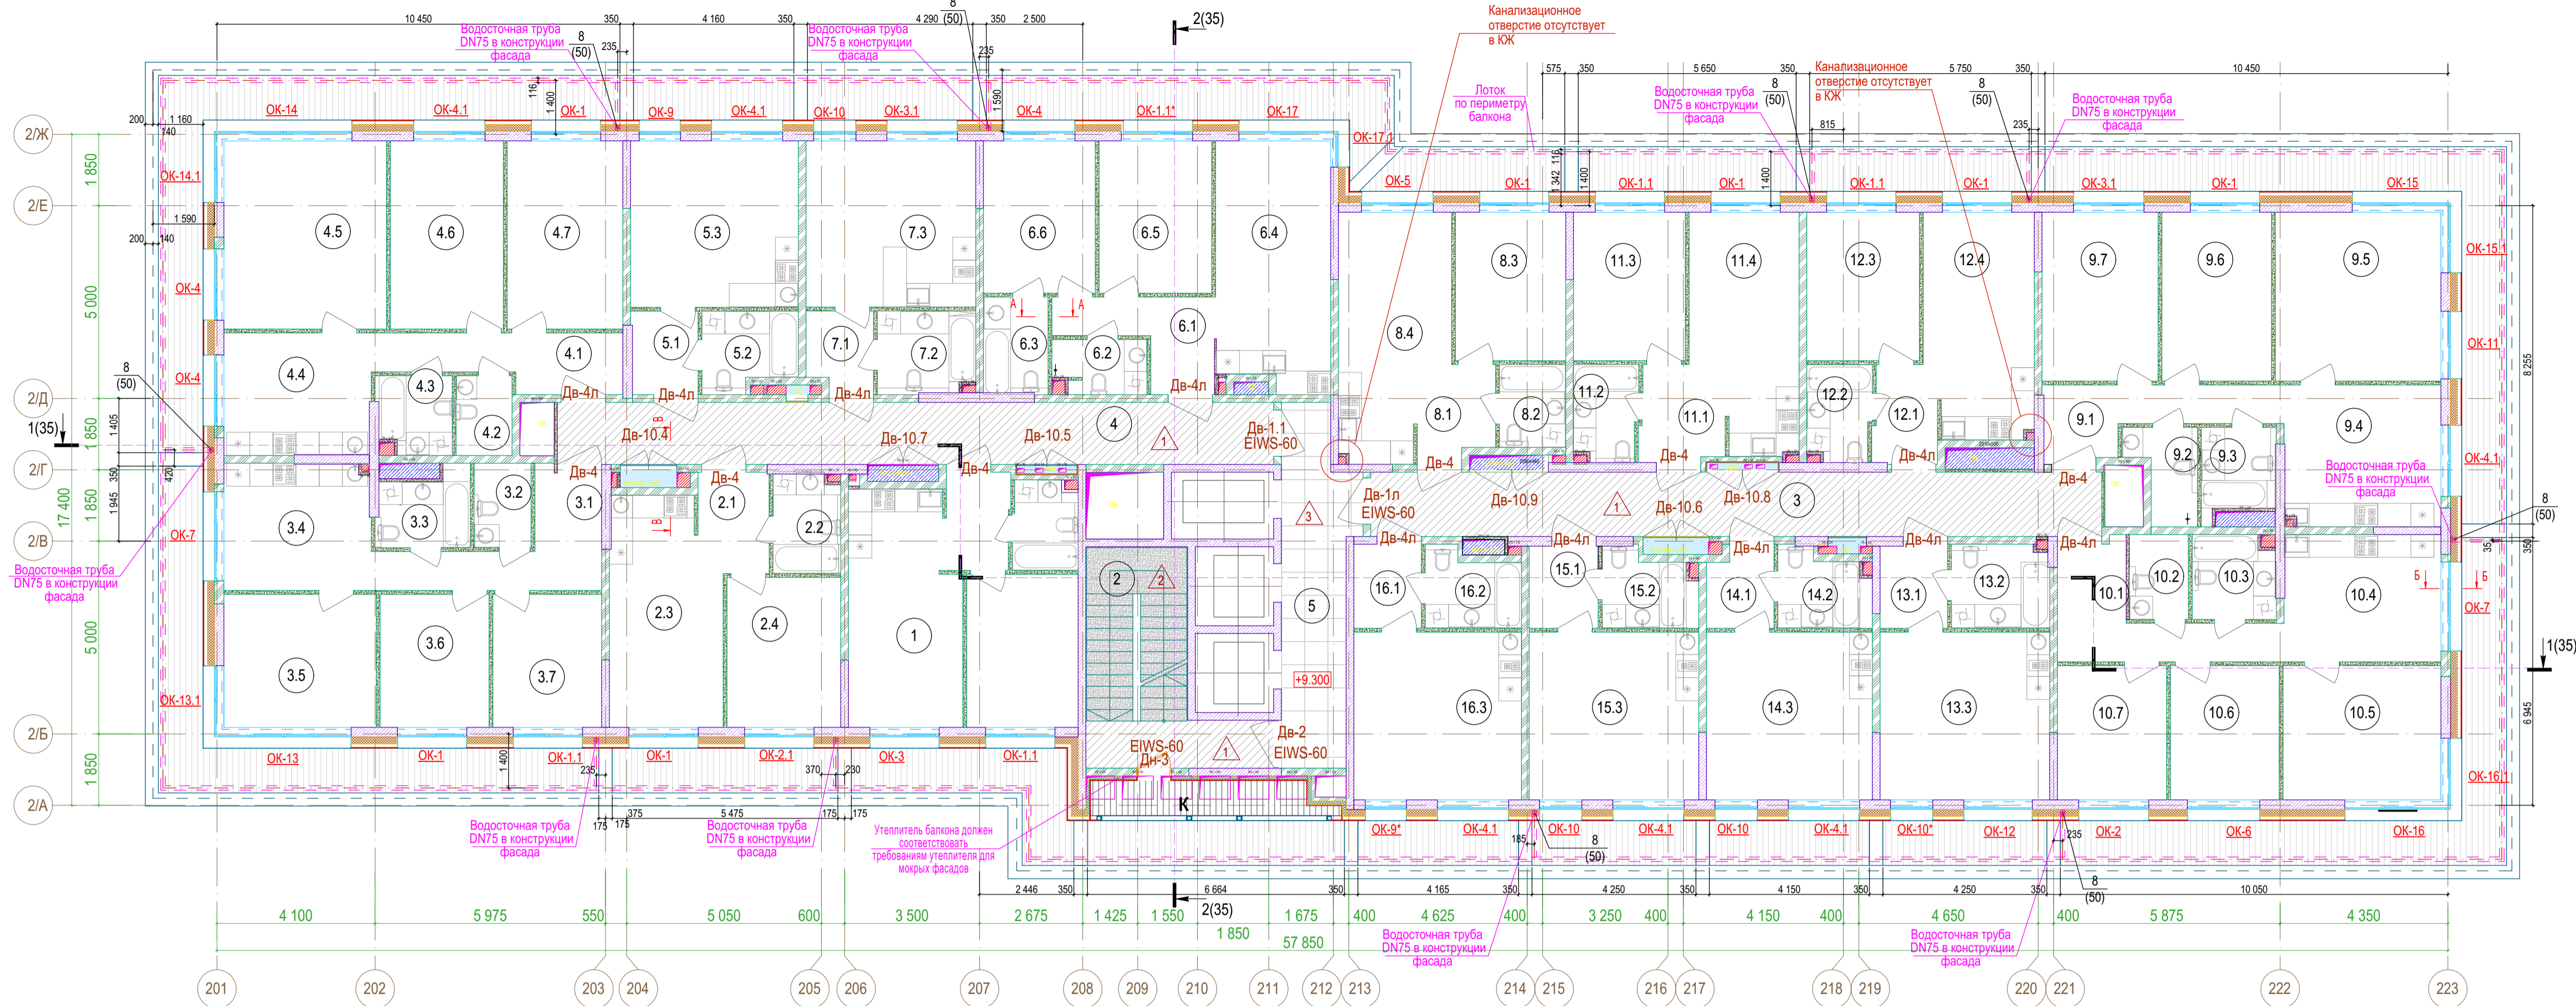

Условные обозначения:

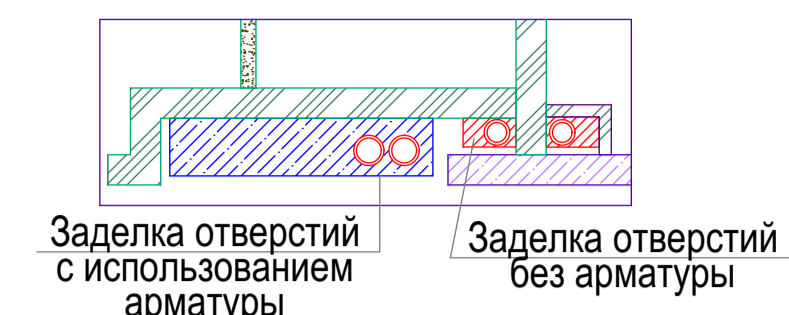


Условные обозначения:

- 5.3 Марка помещения
- Дв-6 Марка двери
- ОК-1 Марка окна
- ▲ Марка пола
- Перегородки из газобетонных блоков толщиной 200мм
- Перегородки из пенобетонных блоков толщиной 80мм
- Кладка из полнотелого кирпича толщиной на растворе М75
- Монолитный ж/б, см раздел КЖ
- Утеплитель - минераловатные плиты Технониколь Техновент - 120мм, ROCKWOOL ВЕНТИ БАТТС - 50мм

Примечания:

1. Внутренняя отделка и полы апартментов выполняются собственниками помещений.
2. Отделка помещений МОП выполняется по отдельному дизайн проекту.

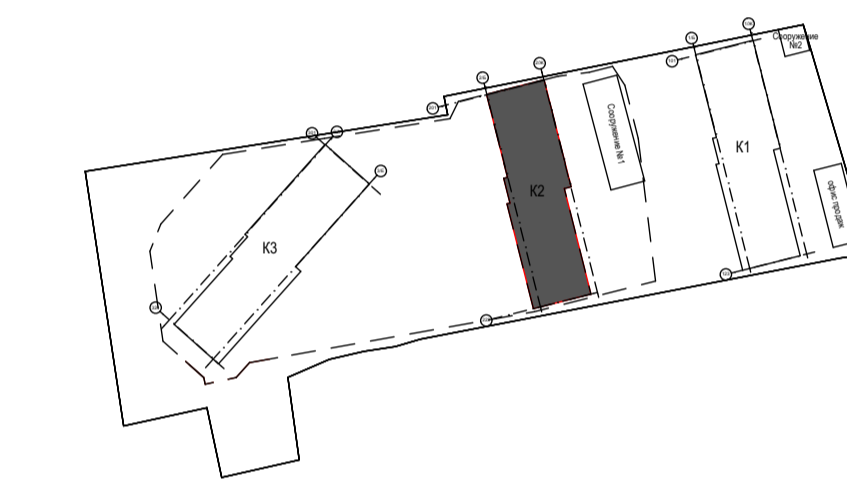

ЭКСПЛИКАЦИЯ ПОМЕЩЕНИЙ ЭТАЖА НА ОТМ. +9.300

Номер помещения	Наименование	Площадь, м²	Кат. помещ.	Номер помещения	Наименование	Площадь, м²	Кат. помещ.	Номер помещения	Наименование	Площадь, м²	Кат. помещ.	Номер помещения	Наименование	Площадь, м²	Кат. помещ.		
Места общего пользования				апартаменты-студия				3к- апартаменты				апартаменты-студия					
2	Лестничная клетка	8,85		5.1	Холл	3,80		9.1	Холл	8,38		13.1	Холл	3,46			
3	Коридор	4,20		5.2	Санузел	4,17		9.2	Санузел	4,23		13.2	Санузел	4,62			
4	Коридор	4,28		5.3	Кухня-гостиная	18,73		9.3	Санузел	5,09		13.3	Кухня-гостиная	19,04			
5	Лифтовый холл	1,82		Итого площадь апартаментов №5				26,70		9.4	Кухня	15,08		Итого площадь апартаментов №13			27,12
Помещения апартментов этажа на отм. +9.300				2к- апартаменты				3к- апартаменты				апартаменты-студия					
1к- апартаменты				2к- апартаменты				3к- апартаменты				апартаменты-студия					
1	Сервисный апартамент	37,78		6.1	Холл	6,70		10.1	Холл	9,89		14.1	Холл	3,79			
2.1	Холл	4,46		6.2	Санузел	3,35		10.2	Санузел	3,22		14.2	Санузел	5,29			
2.2	Санузел	4,88		6.3	Санузел	4,13		10.3	Санузел	4,25		14.3	Кухня-гостиная	18,82			
2.3	Кухня-столовая	16,35		6.4	Кухня-гостиная	18,78		10.4	Кухня	13,45		15.1	Холл	3,79			
2.4	Спальня	11,69		6.5	Спальня	11,52		10.5	Гостиная	14,58		15.2	Санузел	5,29			
Итого площадь апартаментов №2				Итого площадь апартаментов №6				Итого площадь апартаментов №7				Итого площадь апартаментов №15					
37,38				55,95				28,11				27,90					
3к- апартаменты				Апартаменты-студия				1к- апартаменты				апартаменты-студия					
3.1	Холл	9,88		7.1	Холл	3,80		11.1	Холл	5,10		16.1	Холл	3,79			
3.2	Санузел	3,45		7.2	Санузел	5,37		11.2	Санузел	4,20		16.2	Санузел	5,29			
3.3	Санузел	4,61		7.3	Кухня-гостиная	18,94		11.3	Спальня	10,85		16.3	Кухня-гостиная	18,82			
3.4	Кухня	12,60		Итого площадь апартаментов №7				Итого площадь апартаментов №10				Итого площадь апартаментов №16					
3.5	Гостиная	13,64		28,11				64,43				27,90					
3.6	Спальня	9,74		1к- апартаменты				1к- апартаменты				апартаменты-студия					
3.7	Спальня	9,73		8.1	Холл	4,26		12.1	Холл	4,06		Итого площадь апартаментов №12					
Итого площадь апартаментов №3				Итого площадь апартаментов №8				Итого площадь апартаментов №11				35,27					
63,65				36,84				36,57				35,27					
3к- апартаменты				1к- апартаменты				1к- апартаменты				апартаменты-студия					
4.1	Холл	8,07		12.1	Холл	4,06		12.2	Санузел	4,02		Итого площадь апартаментов №12					
4.2	Санузел	3,11		12.2	Санузел	4,02		12.3	Спальня	10,45		35,27					
4.3	Санузел	4,17		12.4	Кухня-гостиная	16,74		Итого площадь апартаментов №12				35,27					
4.4	Кухня	12,16		Итого площадь апартаментов №12				35,27				35,27					
4.5	Гостиная	20,55		Итого площадь апартаментов №12				35,27				35,27					
4.6	Спальня	14,27		Итого площадь апартаментов №12				35,27				35,27					
4.7	Спальня	14,65		Итого площадь апартаментов №12				35,27				35,27					
Итого площадь апартаментов №4				Итого площадь апартаментов №12				Итого площадь апартаментов №12				Итого площадь апартаментов №12					
76,98				36,84				36,57				35,27					

Поз.	Обозначение	Наименование	Количество	Масса ед. кг.	Всего	Примечание
T1		Воронка трап	10			
-		Лоток	154м.п.			

ЭКСПЛИКАЦИЯ ПОЛОВ ЭТАЖА НА ОТМ. +4.800

Номер помещения	Тип пола	Схема пола или тип пола по серии	Данные элементов пола (наименование, толщина, основание и др.), мм	Площадь, м2
2, 3, 4	1		1. Плитка керамогранитная на клею - 15мм 2. Сетка 3Вр1 50х50 (в местах пересечения трубопровода) * 3. Стяжка из ц/п раствора М 200 с полипропиленовой фиброй - 85мм	67,70
ЛК, ступени, проступы	2		1. Плитка керамогранитная на клею - 20мм 2. Ж/Б ступени, см. раздел КЖ	30,07
5	3		1. Плитка керамогранитная на клею - 15мм 2. Сетка 3Вр1 50х50 (в местах пересечения трубопровода) * 3. Стяжка из ц/п раствора М 200 с полипропиленовой фиброй - 85мм	15,95

* В местах пересечения трубопровода, проложенного в полах МОП, предусмотреть устройство сетки 3Вр1 50х50 размером 1500х1500мм, с креплением к ц/п стяжке дубелем по бетону б6х60мм, с шагом 300мм в шахматном порядке

ВЕДОМОСТЬ ОТДЕЛКИ ПОМЕЩЕНИЙ ЭТАЖА +4.800

Номер помещения	Наименование или номер помещения	Вид отделки элементов интерьеров				Высота, м	Периметр, м.п.	Площадь, м2
		Потолок	Площадь, м2	Стены или перегородки	Пол			
2	Лестничная клетка							108кг
3	Коридор							
4	Коридор							360,32
5	Лифтовый холл							

ССКп-12.2-ПИР/2022-АР

Многофункциональный комплекс с подземной автостоянкой и встроенно-пристроенными помещениями, расположенный по адресу: г. Москва, САО, ул. Зорге, вл. 9, корпус № 2.3, подземная автостоянка

Им.	Коп.уч.	Лист	№ док.	Подп.	Дата	Рабочая документация	Стадия	Лист	Листов
Выполнил	Гетманский				11.22	Раздел 3 «Архитектурные решения» Корпус №2	Р	20	
Проверил	Филиппов				11.22				
ГИП	Шулаков				11.22	План этажа на отм. +9.300	Р	20	
Н.контр.	Филиппов				11.22				