


ПЛАН ЭТАЖА НА ОТМ. +9.300

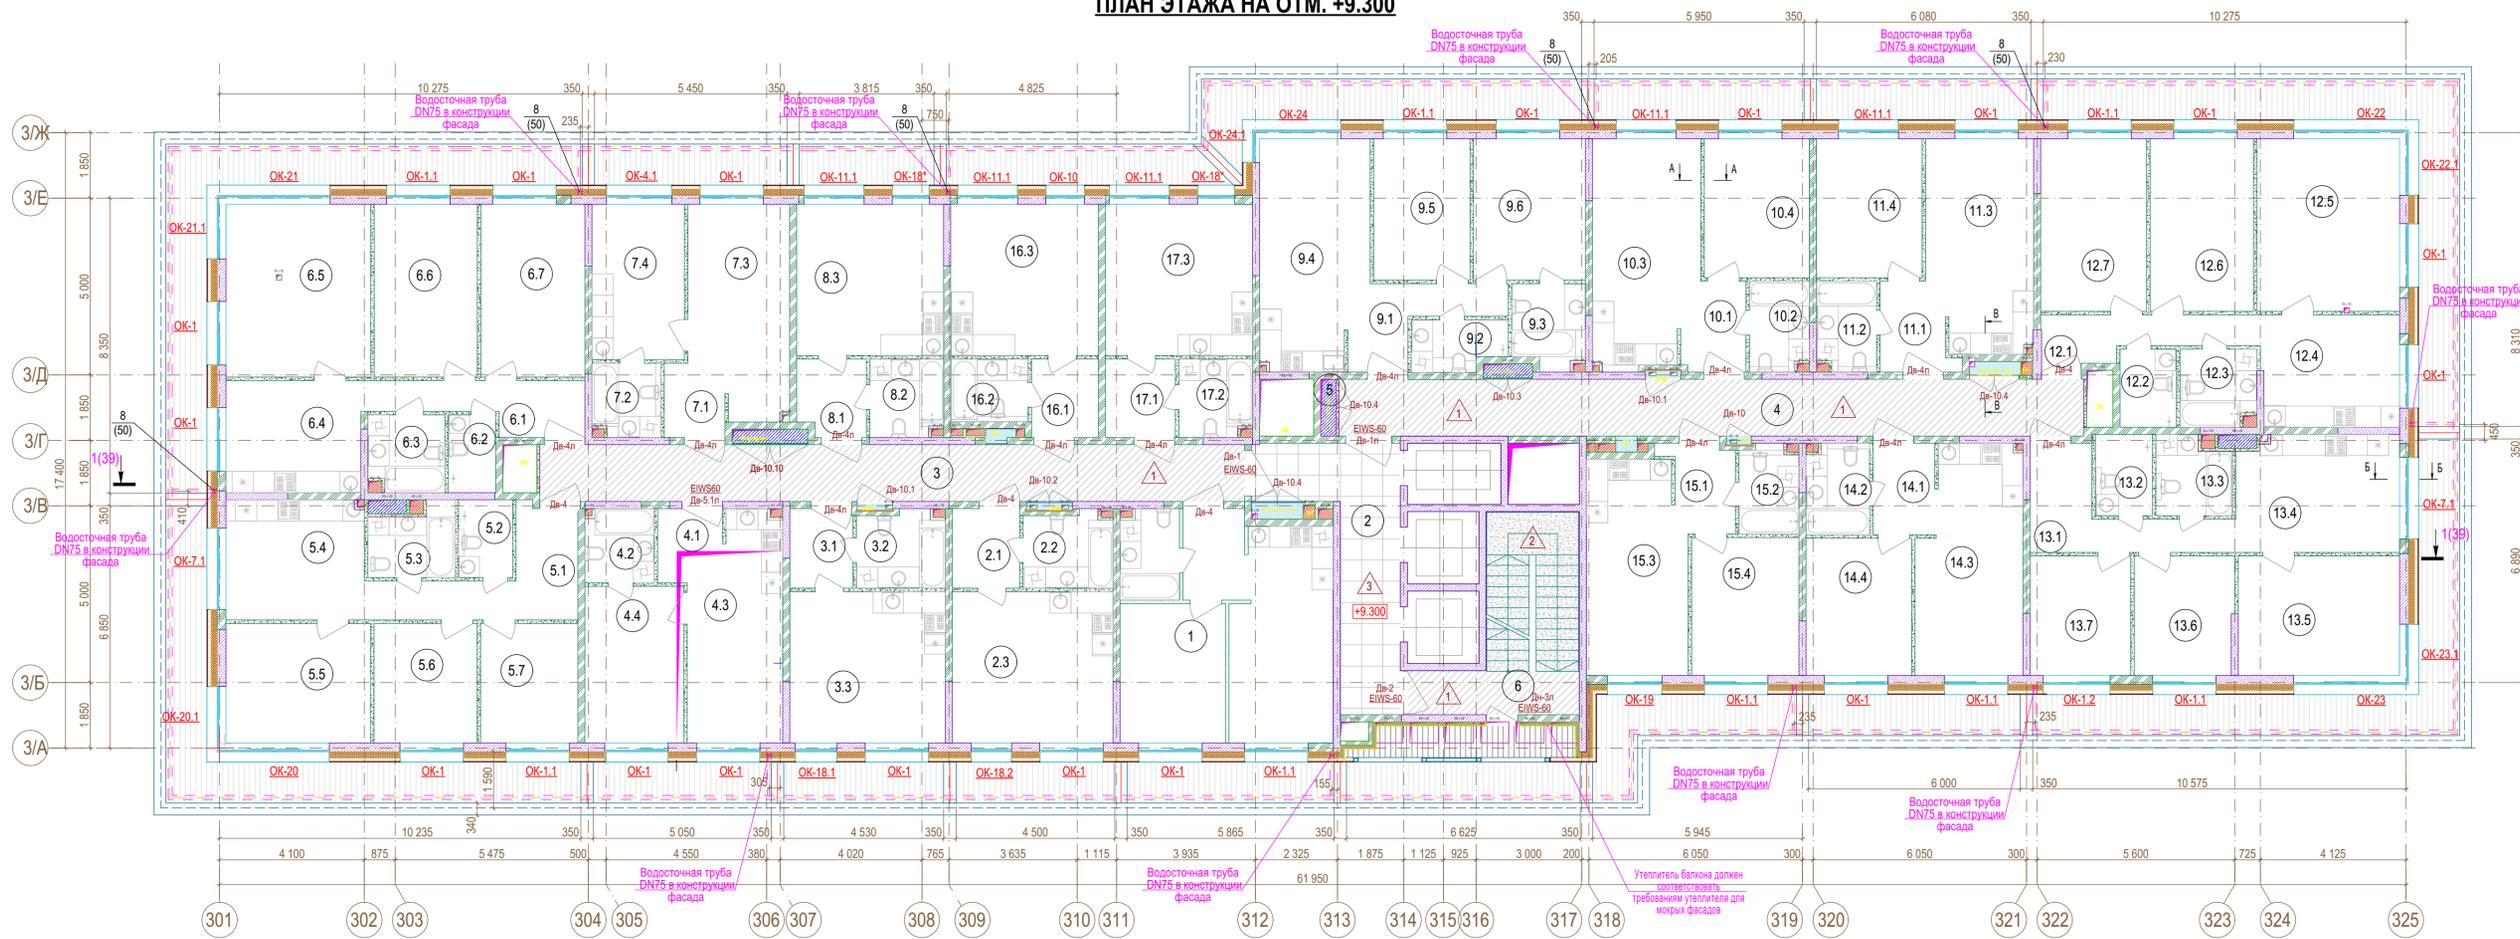

ЭКСПЛИКАЦИЯ ПОМЕЩЕНИЙ ЭТАЖА НА ОТМ. +9.300

Номер помещения	Наименование	Площадь, м²	Кат. помещения
Помещения общего пользования			
№	Наименование помещения	Площадь	
2	Лифтовый холл	1,85	
3	Коридор	4,68	
4	Коридор	4,31	
5	Техническое помещение	0,80	
6	Лестничная клетка	8,94	
Итого площадь этажа на отм. +9.300			
1	Сервисный апартамент	37,13	
2.1	Холл	4,02	
2.2	СУ	5,04	
2.3	Кухня-гостиная	19,56	
Итого площадь апартаментов № 2		28,62	
3.1	Холл	4,03	
3.2	СУ	5,39	
3.3	Кухня-гостиная	18,96	
Итого площадь апартаментов № 3		28,38	
4.1	Холл	3,35	
4.2	СУ	3,99	
4.3	Кухня-гостиная	16,69	
4.4	Спальня	11,64	
Итого площадь апартаментов № 4		35,67	
5.1	Холл	10,46	
5.2	СУ	3,36	
5.3	Ванная комната	5,15	
5.4	Кухня-столовая	13,45	
5.5	Гостиная	14,11	
5.6	Спальня	9,93	
5.7	Спальня	9,35	
Итого площадь апартаментов № 5		65,81	

Номер помещения	Наименование	Площадь, м²	Кат. помещения
6.1	Холл	7,70	
6.2	СУ	3,20	
6.3	Ванная комната	4,40	
6.4	Кухня-столовая	12,30	
6.5	Гостиная	20,44	
6.6	Спальня	14,15	
6.7	Спальня	14,78	
Итого площадь апартаментов № 6		76,97	
7.1	Холл	3,35	
7.2	СУ	3,89	
7.3	Кухня-столовая	16,69	
7.4	Спальня	11,65	
Итого площадь апартаментов № 7		35,58	
8.1	Холл	4,29	
8.2	СУ	4,38	
8.3	Кухня-столовая	18,17	
Итого площадь апартаментов № 8		26,84	
9.1	Холл	6,42	
9.2	СУ	3,04	
9.3	Ванная комната	4,76	
9.4	Кухня-столовая	20,17	
9.5	Спальня	11,45	
9.6	Спальня	12,44	
Итого площадь апартаментов № 9		58,28	
10.1	Холл	4,45	
10.2	СУ	4,70	
10.3	Кухня-столовая	18,32	
10.4	Спальня	11,82	
Итого площадь апартаментов № 10		39,29	

Номер помещения	Наименование	Площадь, м²	Кат. помещения
11.1	Холл	5,69	
11.2	СУ	4,43	
11.3	Кухня-столовая	15,74	
11.4	Спальня	11,89	
Итого площадь апартаментов № 11		37,75	
12.1	Холл	7,57	
12.2	СУ	3,14	
12.3	СУ	4,41	
12.4	Кухня-столовая	12,56	
12.5	Гостиная	20,20	
12.6	Спальня	14,78	
12.7	Спальня	14,46	
Итого площадь апартаментов № 12		77,12	
13.1	Холл	9,34	
13.2	СУ	3,79	
13.3	СУ	4,58	
13.4	Кухня-столовая	15,67	
13.5	Гостиная	15,73	
13.6	Спальня	9,69	
13.7	Спальня	9,69	
Итого площадь апартаментов № 13		68,49	
14.1	Холл	4,49	
14.2	СУ	4,87	
14.3	Кухня-столовая	17,97	
14.4	Спальня	11,81	
Итого площадь апартаментов № 14		39,14	

Номер помещения	Наименование	Площадь, м²	Кат. помещения
15.1	Холл	4,71	
15.2	СУ	5,25	
15.3	Кухня-столовая	15,12	
15.4	Спальня	12,40	
Итого площадь апартаментов № 15		37,48	
16.1	Холл	4,40	
16.2	СУ	4,39	
16.3	Кухня-столовая	18,08	
Итого площадь апартаментов № 16		26,87	
17.1	Холл	4,40	
17.2	СУ	4,18	
17.3	Кухня-столовая	18,07	
Итого площадь апартаментов № 17		26,65	

Примечание:
 1. Внутренняя отделка и полы апартаментов выполняются собственниками помещений.
 2. Отделка помещений МОП выполняется по отдельному дизайн проекту.
 3. Сечения и узлы по наружным ограждающим конструкциям см. на листе 50.
 4. Сечения и узлы по перегородкам см. на листе 49.
 5. Устройство полов вести в соответствии с правилами производства и приёмки работ СНБ 1.03.06-04 "Устройство полов. Производство работ".
 6. Устройство чистых полов производить после укладки всех коммуникаций.
 7. При выполнении работ руководствоваться технологическими картами на используемые материалы и применяемые работы.



СПЕЦИФИКАЦИЯ ВОРОНОК

Поз.	Обозначение	Наименование	Количество	Масса ед. кг.	Всего	Примечание
	T1	Воронка трап	10			
	-	Лоток	162м.п.			

Условные обозначения:

5.3	Марка помещения	Перегородки из газобетонных блоков толщиной 200мм
Дв-6	Марка двери	Перегородки из пескоцементных блоков толщиной 80мм
ОК-1	Марка окна	Кладка из полнотелого кирпича толщиной на растворе М75
▲	Марка пола	Монолитный ж/б, см раздел КЖ
		Утеплитель - минераловатные плиты Технониколь Техновент - 120мм, ROCKWOOL ВЕНТИ БАТТС - 50мм

Условные обозначения:

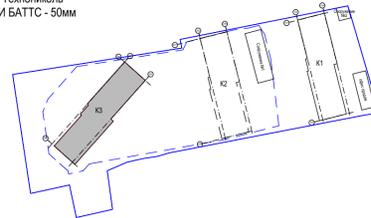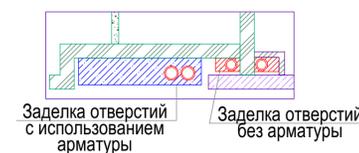

ВЕДОМОСТЬ ОТДЕЛКИ ПОМЕЩЕНИЙ

Номер помещения	Наименование или номер помещения	Потолок	Вид отделки элементов интерьеров				
			Площадь м2	Стены или перегородки	Высота, м	Периметр, м.п.	Площадь м2
2	Лифтовый холл	Отделка выполняется по отдельному дизайн проекту	-	Грунтовка Ceresit СТ17 или аналог - 2 слоя (0,15квм2)	-	-	112кг
3	Коридор						
4	Коридор						
5	Техническое помещение						
6	Лестничная клетка						
				Финишная отделка выполняется по отдельному дизайн проекту			

ЭКСПЛИКАЦИЯ ПОЛОВ

Номер помещения	Тип пола	Схема пола или тип пола по серии	Данные элементов пола (наименование, толщина, основание и др.), мм	Площадь, м2
3, 4, 6	1		1. Плитка керамогранитная на клею - 15мм 2. Сетка ЗВр1 50х50 (в местах пересечения трубопровода) * 3. Стяжка из ц/п раствора М 200 с полипропиленовой фиброй - 85мм	72,50
ЛК, ступени, проступи	2		1. Плитка керамогранитная на клею - 20мм 2. Ж/Б ступени, см. раздел КЖ	19,32
Лифтовый холл	3		1. Плитка керамогранитная на клею - 15мм 2. Сетка ЗВр1 50х50 (в местах пересечения трубопровода) * 3. Стяжка из ц/п раствора М 200 с полипропиленовой фиброй - 85мм	17,20

* В местах пересечения трубопровода, проложенного в полах МОП, предусмотреть устройство сетки ЗВр1 50х50 размером 1500х1500мм, с креплением к ц/п стяжке дюбелем по бетону 6х60мм, с шагом 300мм в шахматном порядке

ССКп-12.3-ПИР/2022-АР

И.м. Коп.ч. Лист N док. Подп. Дата					Многофункциональный комплекс с подземной автостоянкой и встроенно-пристроенными помещениями, расположенный по адресу: г. Москва, САО, ул. Зорге, вл. 9, корпус № 2.3, подземная автостоянка		
Выполнил	Гетманский	11.22	Рабочая документация		Стадия	Лист	Листов
Проверил	Филиппов	11.22	Раздел 3 «Архитектурные решения» Корпус №3		Р	21	
ГИП	Шулаков	11.22	План этажа на отм. +9.300		ООО "ССК-проект" г. Москва		
Н.контр.	Филиппов	11.22					