


План на отм. +6.600
(проектируемый)

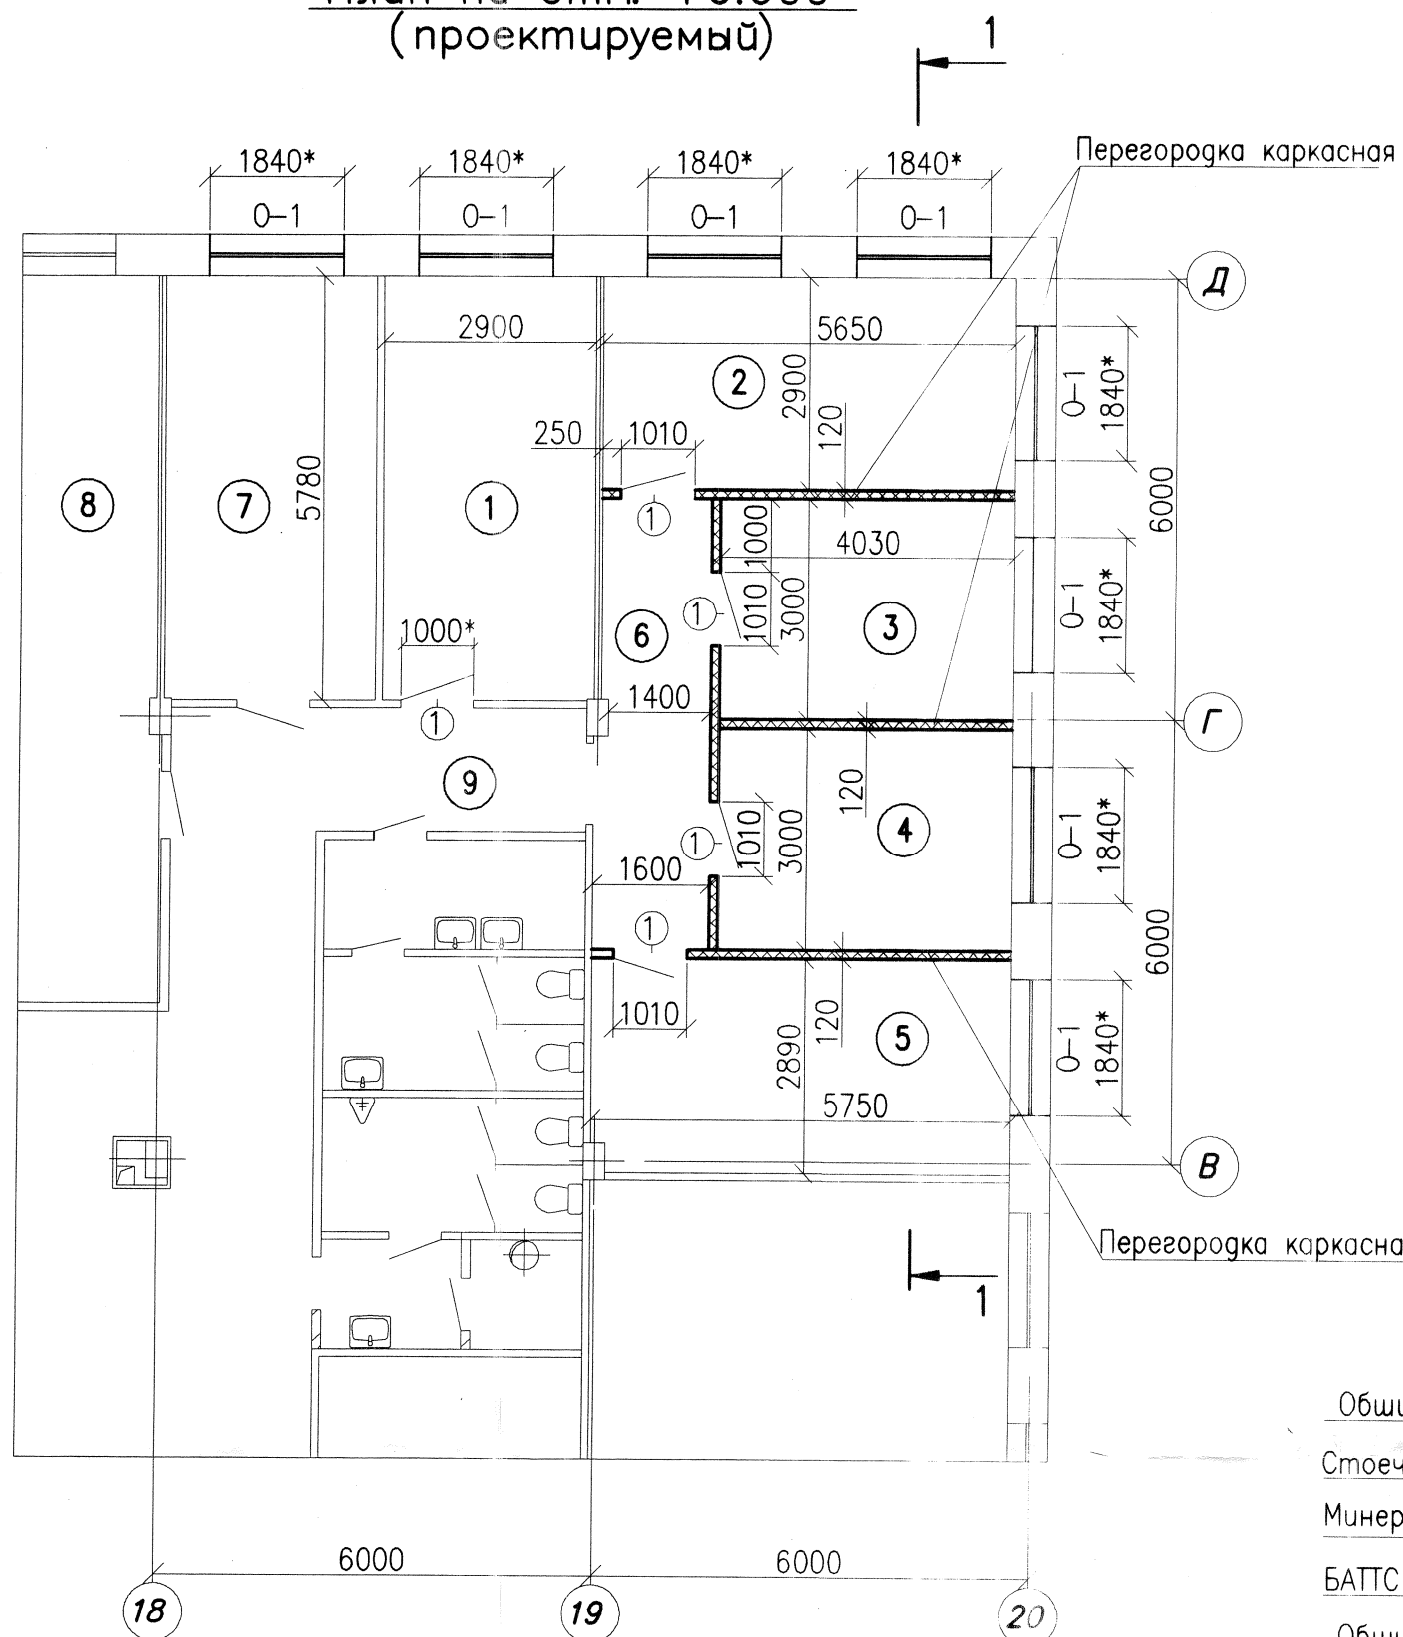


Разрез 1-1

Экспликация помещений

Номер Помещения	Наименования	Площадь м2	Кат. помещения
1	Кабинет начальника IT-сервисов (проект)	16.76	
2	Кабинет N1 (проект)	16.38	
3	Кабинет N2 (проект)	12.09	
4	Кабинет N3 (проект)	12.09	
5	Кабинет N4 (проект)	16.60	
6	Коридор (проект)	9.00	
7	Комната приема пищи (сущ.)		
8	Учебный класс (сущ.)		
9	Коридор (сущ.)		

Деталь каркасной перегородки

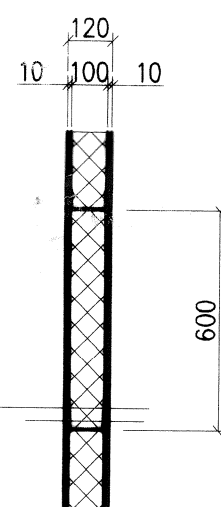

Обшивка ГКЛ	-10мм
Стойечный профиль СП 100/50	
Минераловатные плиты АКУСТИК	
БАТТС RORWOOL	- 100мм
Обшивка ГКЛ	-10мм

Специфика элементов заполнения проемов


Марка, поз.	Обозначение	Наименование	Кол.	Масса, ед. кг	Примеч.
		Дверные блоки			
1	ГОСТ 475-2016	Дверной блок ДГ 21-10	5		
		Двухкамерные стеклопакеты			
0-1	ГОСТ 24866-99	СПД 1840*х1580*(h)	8		с открыв. створками
Фр-1	ГОСТ 24699-2002	Фрамуга 910 х 570(h)	2		глухая

Экспликация полов

Наименование или номер помещения по проекту	Тип пола по проекту	Схема пола или номер узла по серии	Элементы пола и их толщина	Площадь пола, м2
1, 2, 3, 4, 5, 6	1		Покрытие- линолеум коммерческий гомогенный - 3мм Прослойка - специальный клей Плиты ДСП ГОСТ 10632-2014 -20мм Дощатое покрытие из досок по ГОСТ Р 59654-2021 -37мм Лага 120х70 по звукоизоляционной прокладке из ДВП по сущ. кирпичным столбикам 250х250 Существующая плита перекрытия	69.25

Примечания

- Перечень чертежей и общие данные смотри на листе 1.
- Выполнить зашивку существующих радиаторов отопления с установкой радиаторных решеток.
- Габаритные размеры дверных и оконных блоков даны проектные. До размещения заказа фирме-производителю необходимо произвести замеры по месту установки изделий.

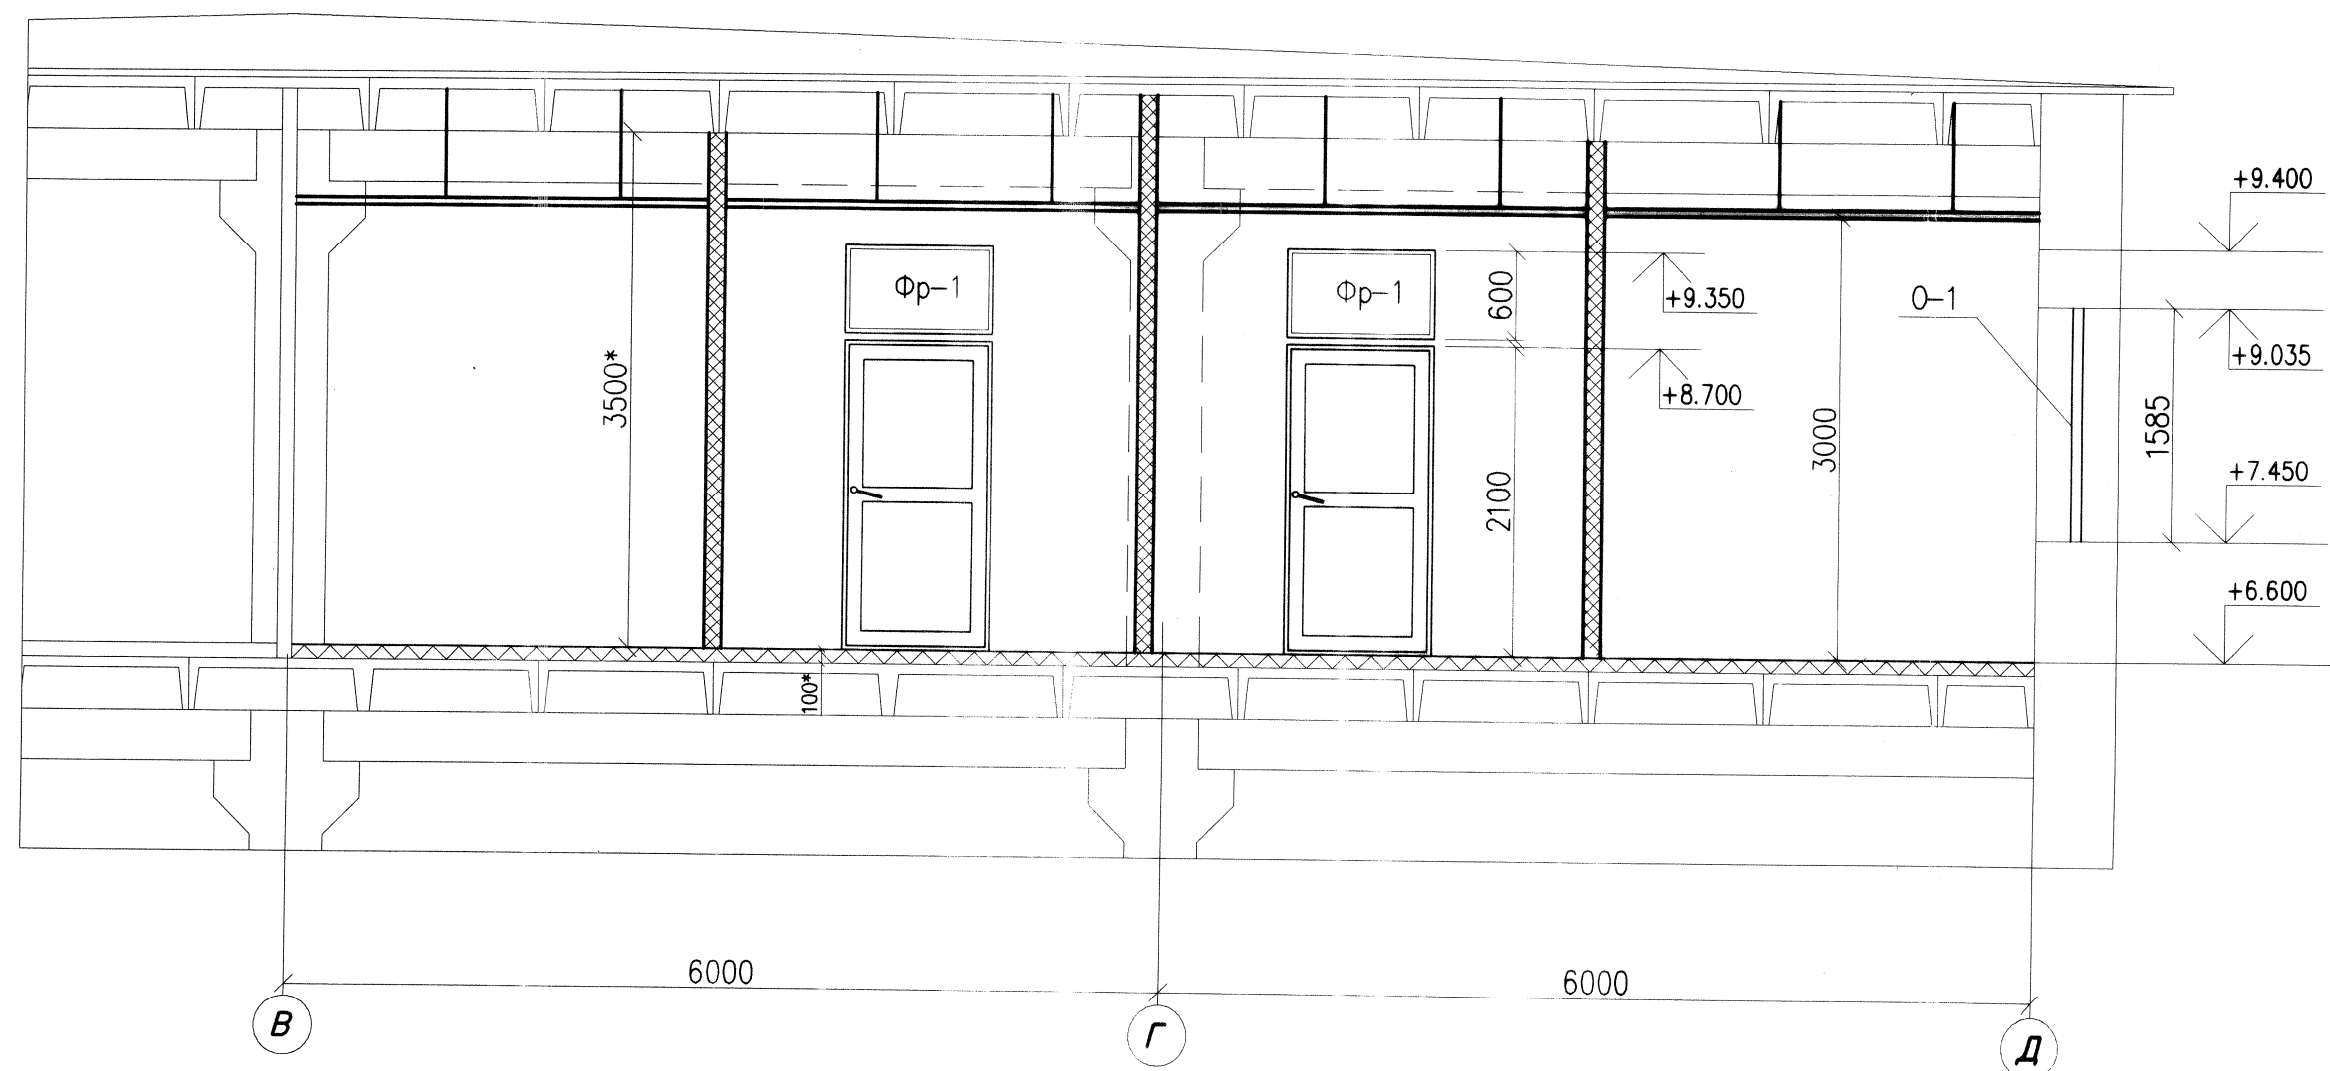

6a

ЛО-4413				
Служебно-бытовой корпус лесной биржи с прачечной.				
Изм.	Код	Лист	Итого	Дата
Разработ	Артемова	11.08.23	Устройство помещений	Статус
Проверил	Еремина	11.08.23	Отдела IT-сервисов филиала "Карелия Палл" на отм.6.600	Лист
Норм.контр.	Смирнов	11.08.23	План на отм.+6.600	Листов
Нач. ПКО	Бесов	11.08.23	Вид по 1-1(проект.)	Р 2
				ПКО ИТЦ
				АО "Кондопожский ЦБК"