
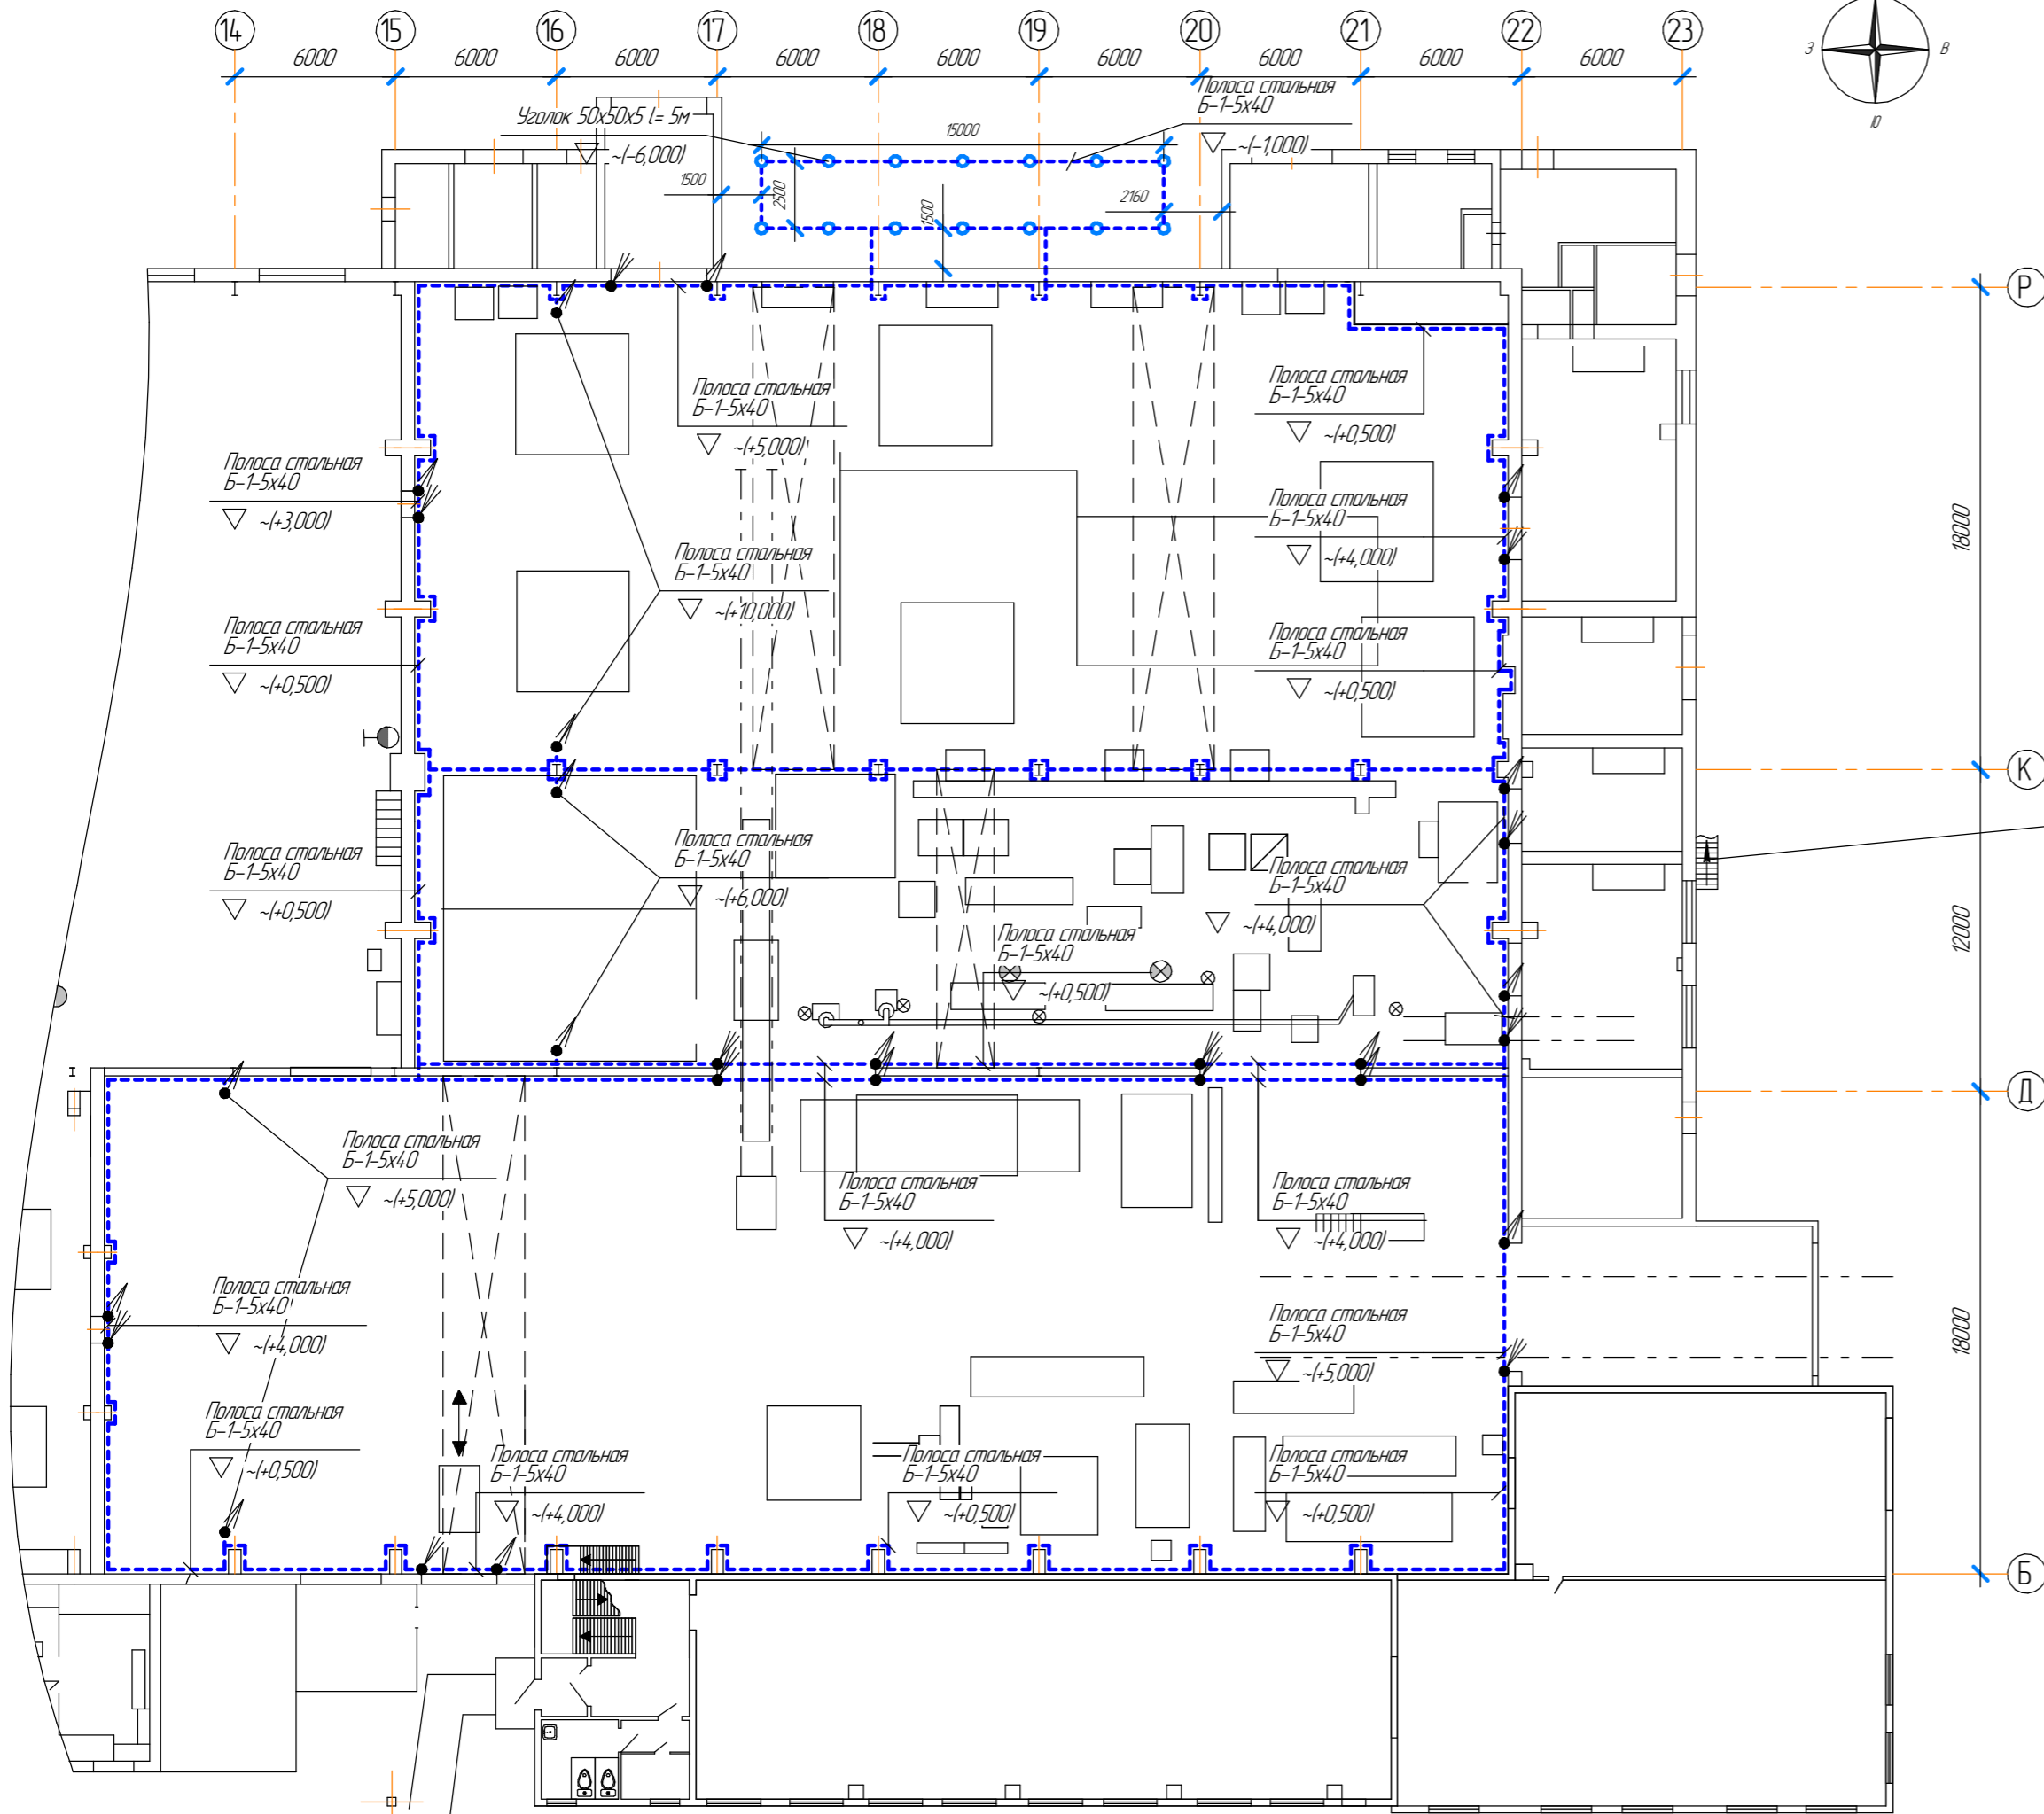


97151

Фрагмент плана (1:200)

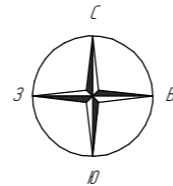

Условные обозначения

- Полоса стальная Б-1-5х40 (контур заземления) – проектируемая
- Узелок 50х50х5 L= 5м (заземлитель) – проектируемая
- Прокладка полосы уходит на более высокую или на более низкую отметку

№ п/п	Наименование	Ед. изм	Кол-во	Примеч.
1	Узелок 50х50х5 ГОСТ 8509-93	м	70	
2	Полоса стальная 5х40-Б-1 ГОСТ 103-76 09Г2 ГОСТ 535-88	м	600	

- 1) Чертеж выполнен на основании технического задания и планировки цеха
- 2) Монтаж контура заземления к стенам/колоннам выполнить сваркой на существующие металлические конструкции
- 3) Земляные работы проводить в присутствии представителя энергетического цеха
- 4) Все токоведущие металлические части, которые могут оказаться под напряжением при повреждении изоляции, присоединить к нулевому защитному проводнику распределительных сетей – "РЕ".

15146				Лит.	Масса	Масштаб
Изм/Лист	№ докум.	Подп.	Дата			1:200
Разраб.	Лявлин					
Пров.						
Н.конт	Грамакова			Лист	1	Листов
Нач. КБ	Грамакова					1
Утв.	Жукова			Контур заземления		
				Литейный цех		
				ПАО "ЧКПЗ"		
				КБ КТО		
				Копировал		
				Формат А4х3		

Перв. примен. Справ. № Подп. и дата Инв. № подл. Взам. инв. № Инв. № подл. Подп. и дата Инв. № подл.