


Ситуационный план

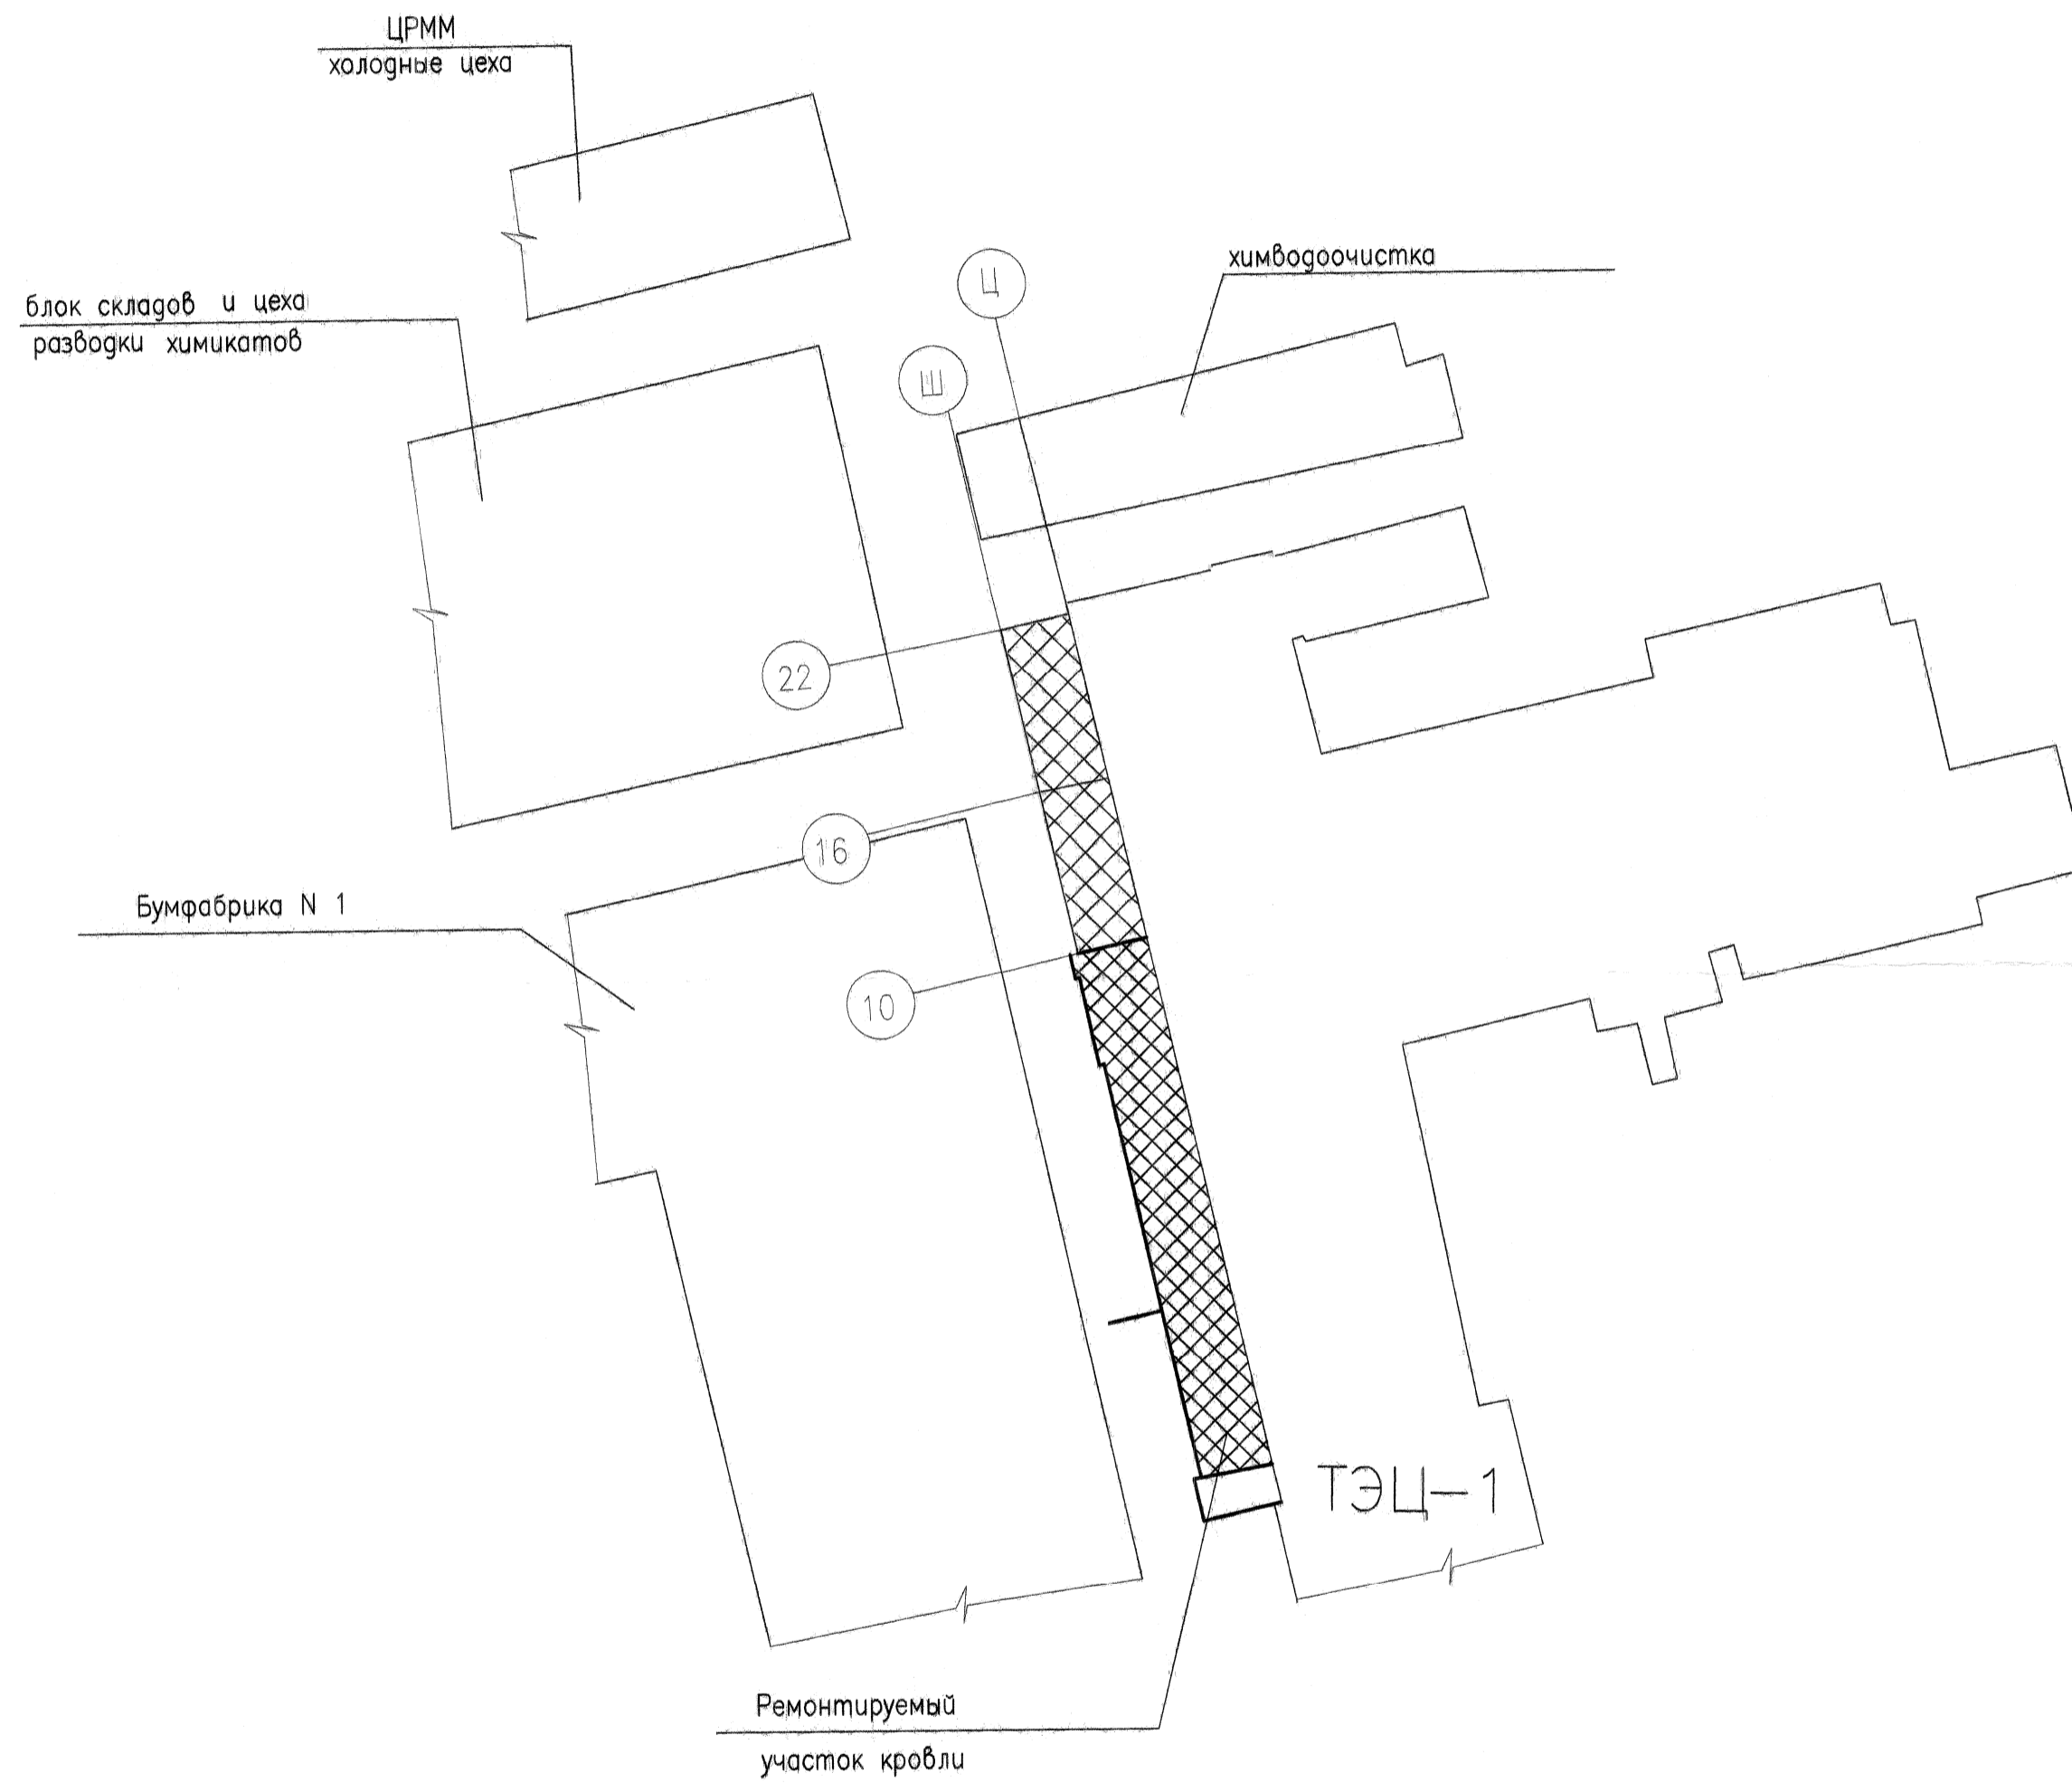

Ведомость рабочих чертежей основного комплекта

Лист	Наименование	Примечание
1.	Ситуационный план	
2.	Схема разборки существующей кровли	
3.	План кровли. Сечения 1-1 -7-7, Узел 6	
4.	Узлы 1-5. Монолитный участок МУ-1	
5.	Балка Б-1	

21.06.10

Колосов

К-4318								
ТЭС								
ГРУ-2								
Изм.	Кол. изм.	Лист	Изоком.	Подпись	Дата	Реконструкция кровли в осях "10"- "1"		
Разработ.		Еремина		<i>Еремина</i>	06/10			
Проверил		Елецкий		<i>Елецкий</i>	08.06.10			
Нач. ПКО		Елецкий		<i>Елецкий</i>	08.06.10			
Ситуационный план						Стадия	Лист	Листов
						Р	1	5
						ПКО ОАО Кондопога		