



План на отм. 3.600
М 1:100

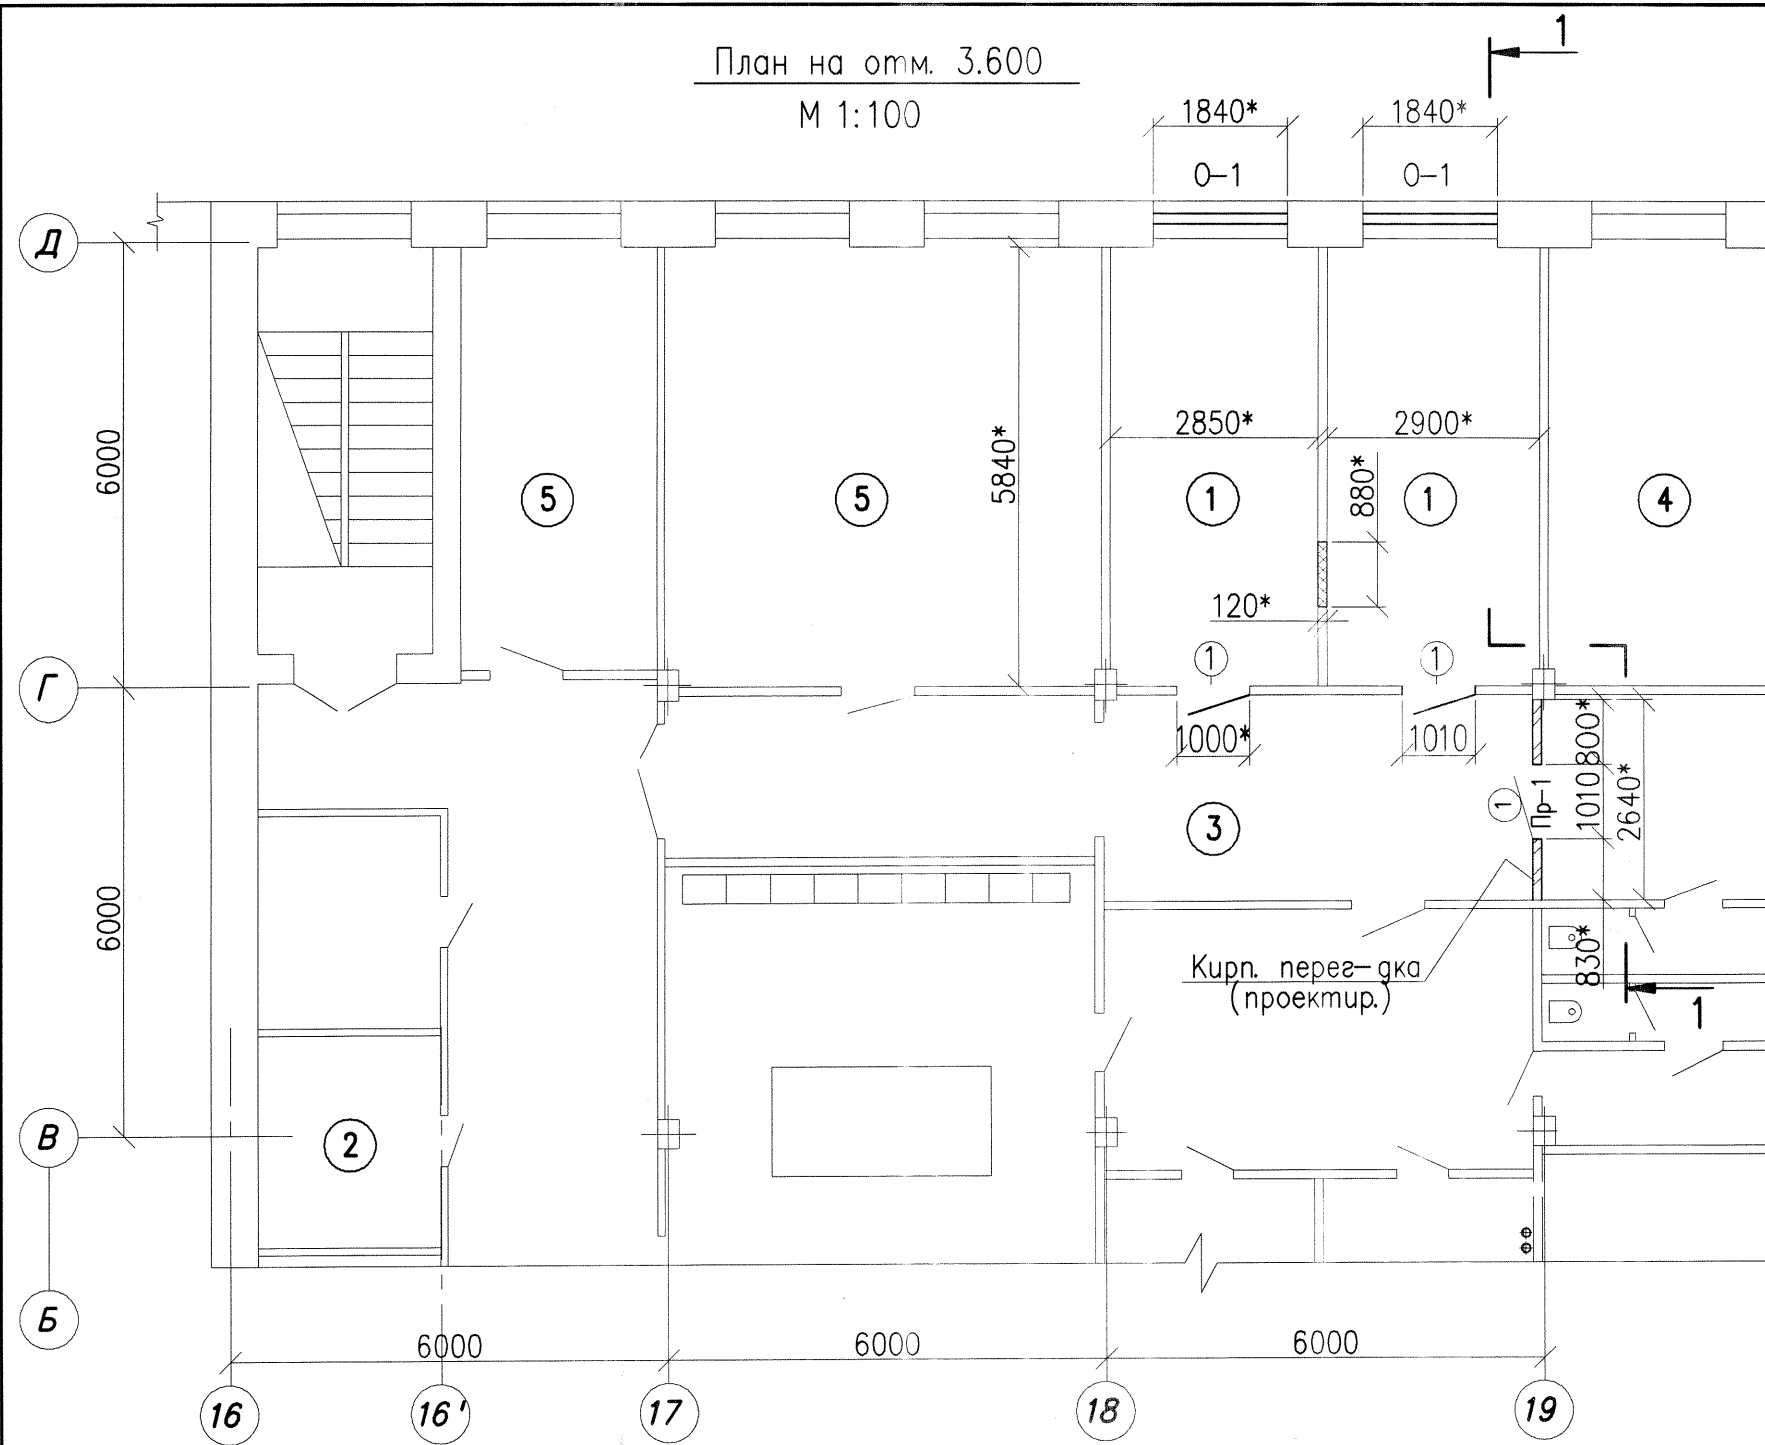

Разрез 1-1

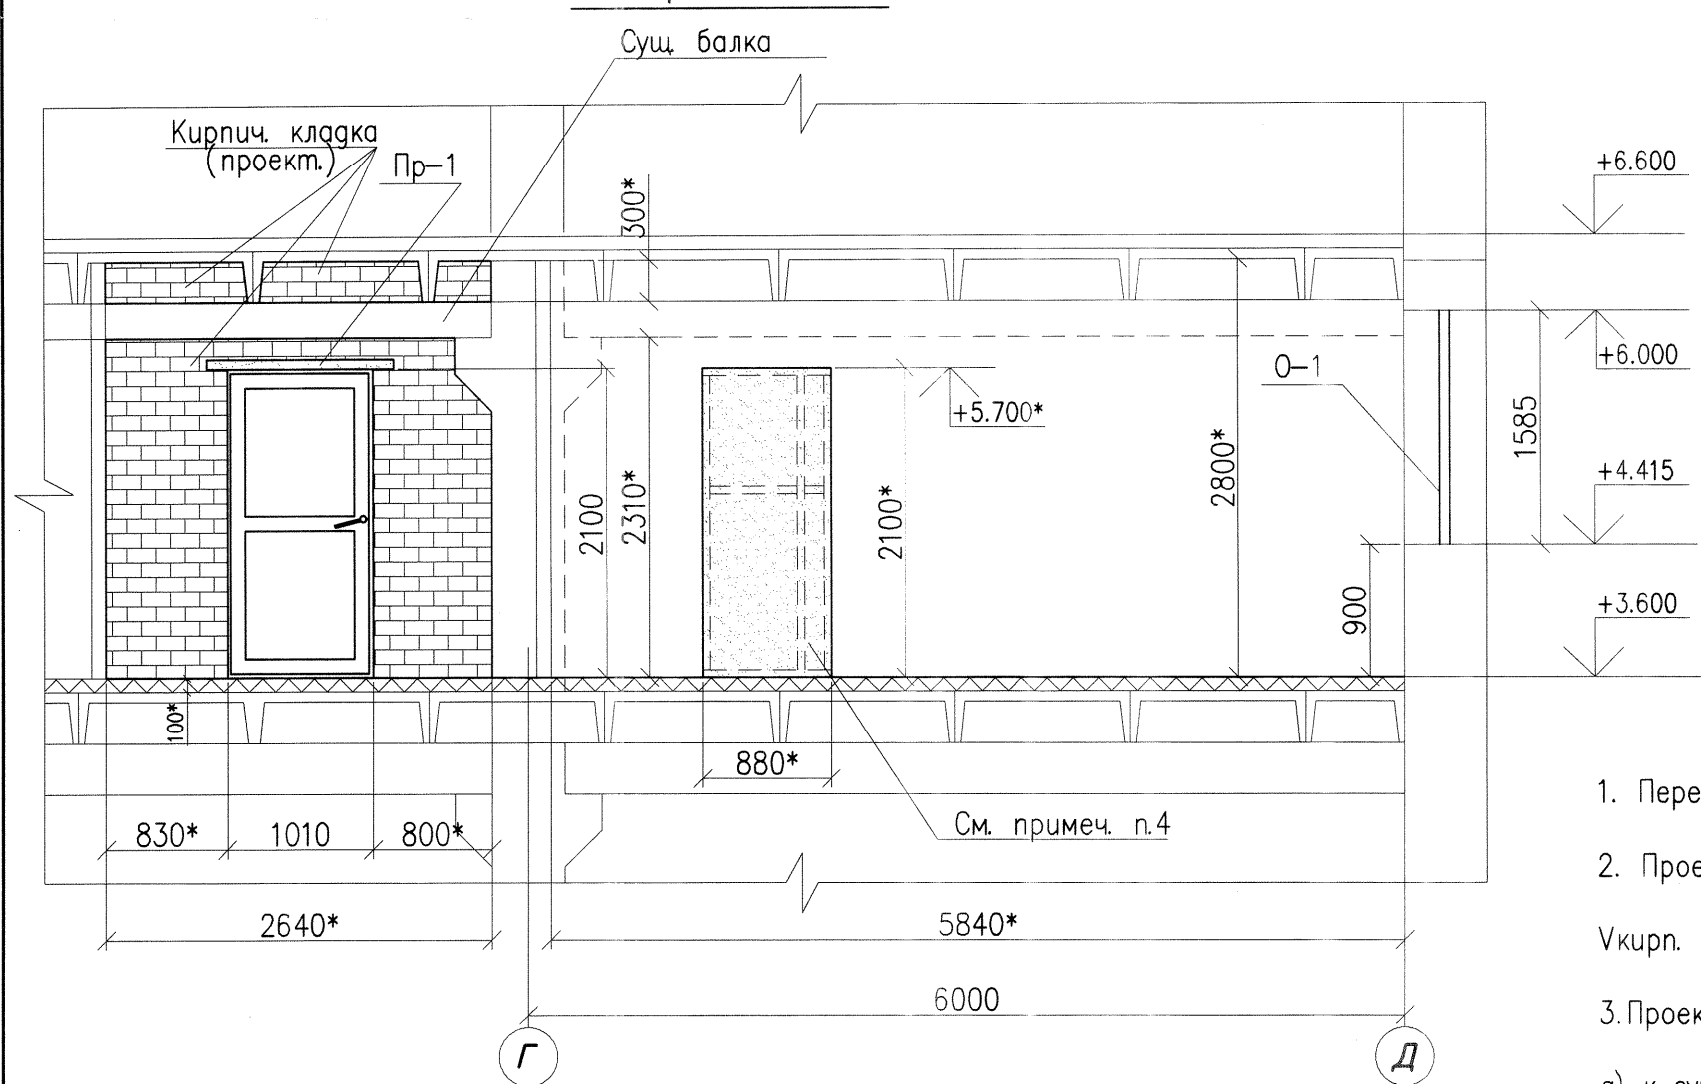

Экспликация помещений

Номер Помещения	Наименования	Площадь м²	Кат. помещения
1	Мастерская отдела IT-сервисов (проект.)	33.58	
2	Кладовая мастерской (проект.)	7.25	
3	Коридор (проект.)		
4	Комната приема пищи (сущест.)		
5	Кабинет (сущест.)		

Специфика элементов заполнения проемов

Марка, поз.	Обозначение	Наименование	Кол.	Масса, ед. кг	Примеч.
		Дверные блоки			
1	ГОСТ 475-2016	Дверной блок ДГ 21-10	3		
		Двухкамерные стеклопакеты			
0-1	ГОСТ 24866-99	СПД 1840*х1580*(h)	2		открыв. створками

Ведомость перемычек

Марка	Схема сечения
Пр -1	

Спецификация перемычек

Марка, поз.	Обозначение	Наименование	Кол.	Масса, ед. кг	Примеч.
		Перемычки ж / 6			
Пр-1 (шт.1)	1.138-10K	1П12-1	1	25	

Ведомость отделки помещений

Наименование или номер помещения	Потолок		Стены или перегородки		Панель			Примечание
	Пл-грь	Вид отделки	Пл-грь	Вид отделки	Пл-грь	Вид отделки	Высота мм	
1	33.58*	Окраска ПВА	50.11*	Выравнивание старых поверхностей				Окраска на всю высоту
			3.78	Затирка швов ГКЛ				
			53.89*	Оклейка стеклолобоями				
2, 3	35.32	Косметический ремонт						

Экспликация полов

Наимен-ие или номер помещения по проекту	Тип пола по проекту	Схема пола или номер узла по серии	Элементы пола и их толщина	Пло-грь пола, м²
1	1		Покрытие- линолеум комерческий гомогенный - 3мм Прослойка - специальный клей Плиты ДСП ГОСТ 10632-2014 - 20мм Дошатовое покрытие из досок по ГОСТ Р 59654-2021 - 37мм Лага 120x70 по звукоизоляционной прокладке из ДВП по сущ. кирпич. столбикам 250x250 Существующая плита перекрытия	33.58

Примечания

- Перечень чертежей и общие данные смотри на листе 1.
- Проектируемую кладку вести из керамического кирпича М100 на растворе М50
Vкирп. кл.=0.80м³
- Проектируемую кладку крепить к существующим конструкциям:
 - к сущ. кирпич. кладке - ершами забитыми в сущ. кладку с шагом 1000мм, к которым приварить анкера ф6 А240 L=250мм, заложенные в кирпичную кладку
 - к сущ. колоннам - с шагом 1000мм к колонне пристрелять пластины 60x80x6, к которым приварить анкера ф6 А240 L=250мм, заложенные в кирпичную кладку
 - в уровне существующего перекрытия кладку заклинить

- Габаритные размеры дверных и оконных блоков даны проектные. До размещения заказа фирме-производителю необходимо произвести замеры по месту установки изделий.
- Существующий проем зашить листами ГКЛ толщ. 10мм по стальному профилю СП100/50 с обеих сторон. Собш.=3.78м²
- Заполнение каркаса АКУСТИК БАТТС ROCKWOOL толщ. 100мм. Утеплит.=0.18*м³

ЛО-4414

Служебно-бытовой корпус лесной биржи с прачечной.

Изм.	Кол.	Лист	Итого	Подпись	Дата	Стадия	Лист	Листов
Разработ	Артемьева	24.08.23				Р	2	
Проверил	Еремина							
Норм. контр.	Смирнов							
Нач. ПК	Бесов							

Устройство помещений
Отдела IT-сервисов филиала
"Карелия Палл" на отм. 3.600

План на отм. +3.600
Разрез 1-1

ПКО ИТЦ
АО "Кондопожский ЦБК"