


”Согласовано:”

Зам. ген. директора по ИТ
ООО ”Карелия Палл”
_____ Викторов Р.В.

”Утверждаю:”

Управляющий директор
АО ”Кондопожский ЦБК”
_____ Байдин С.Н.

План на отм. 3.600
(разборка) М 1:100

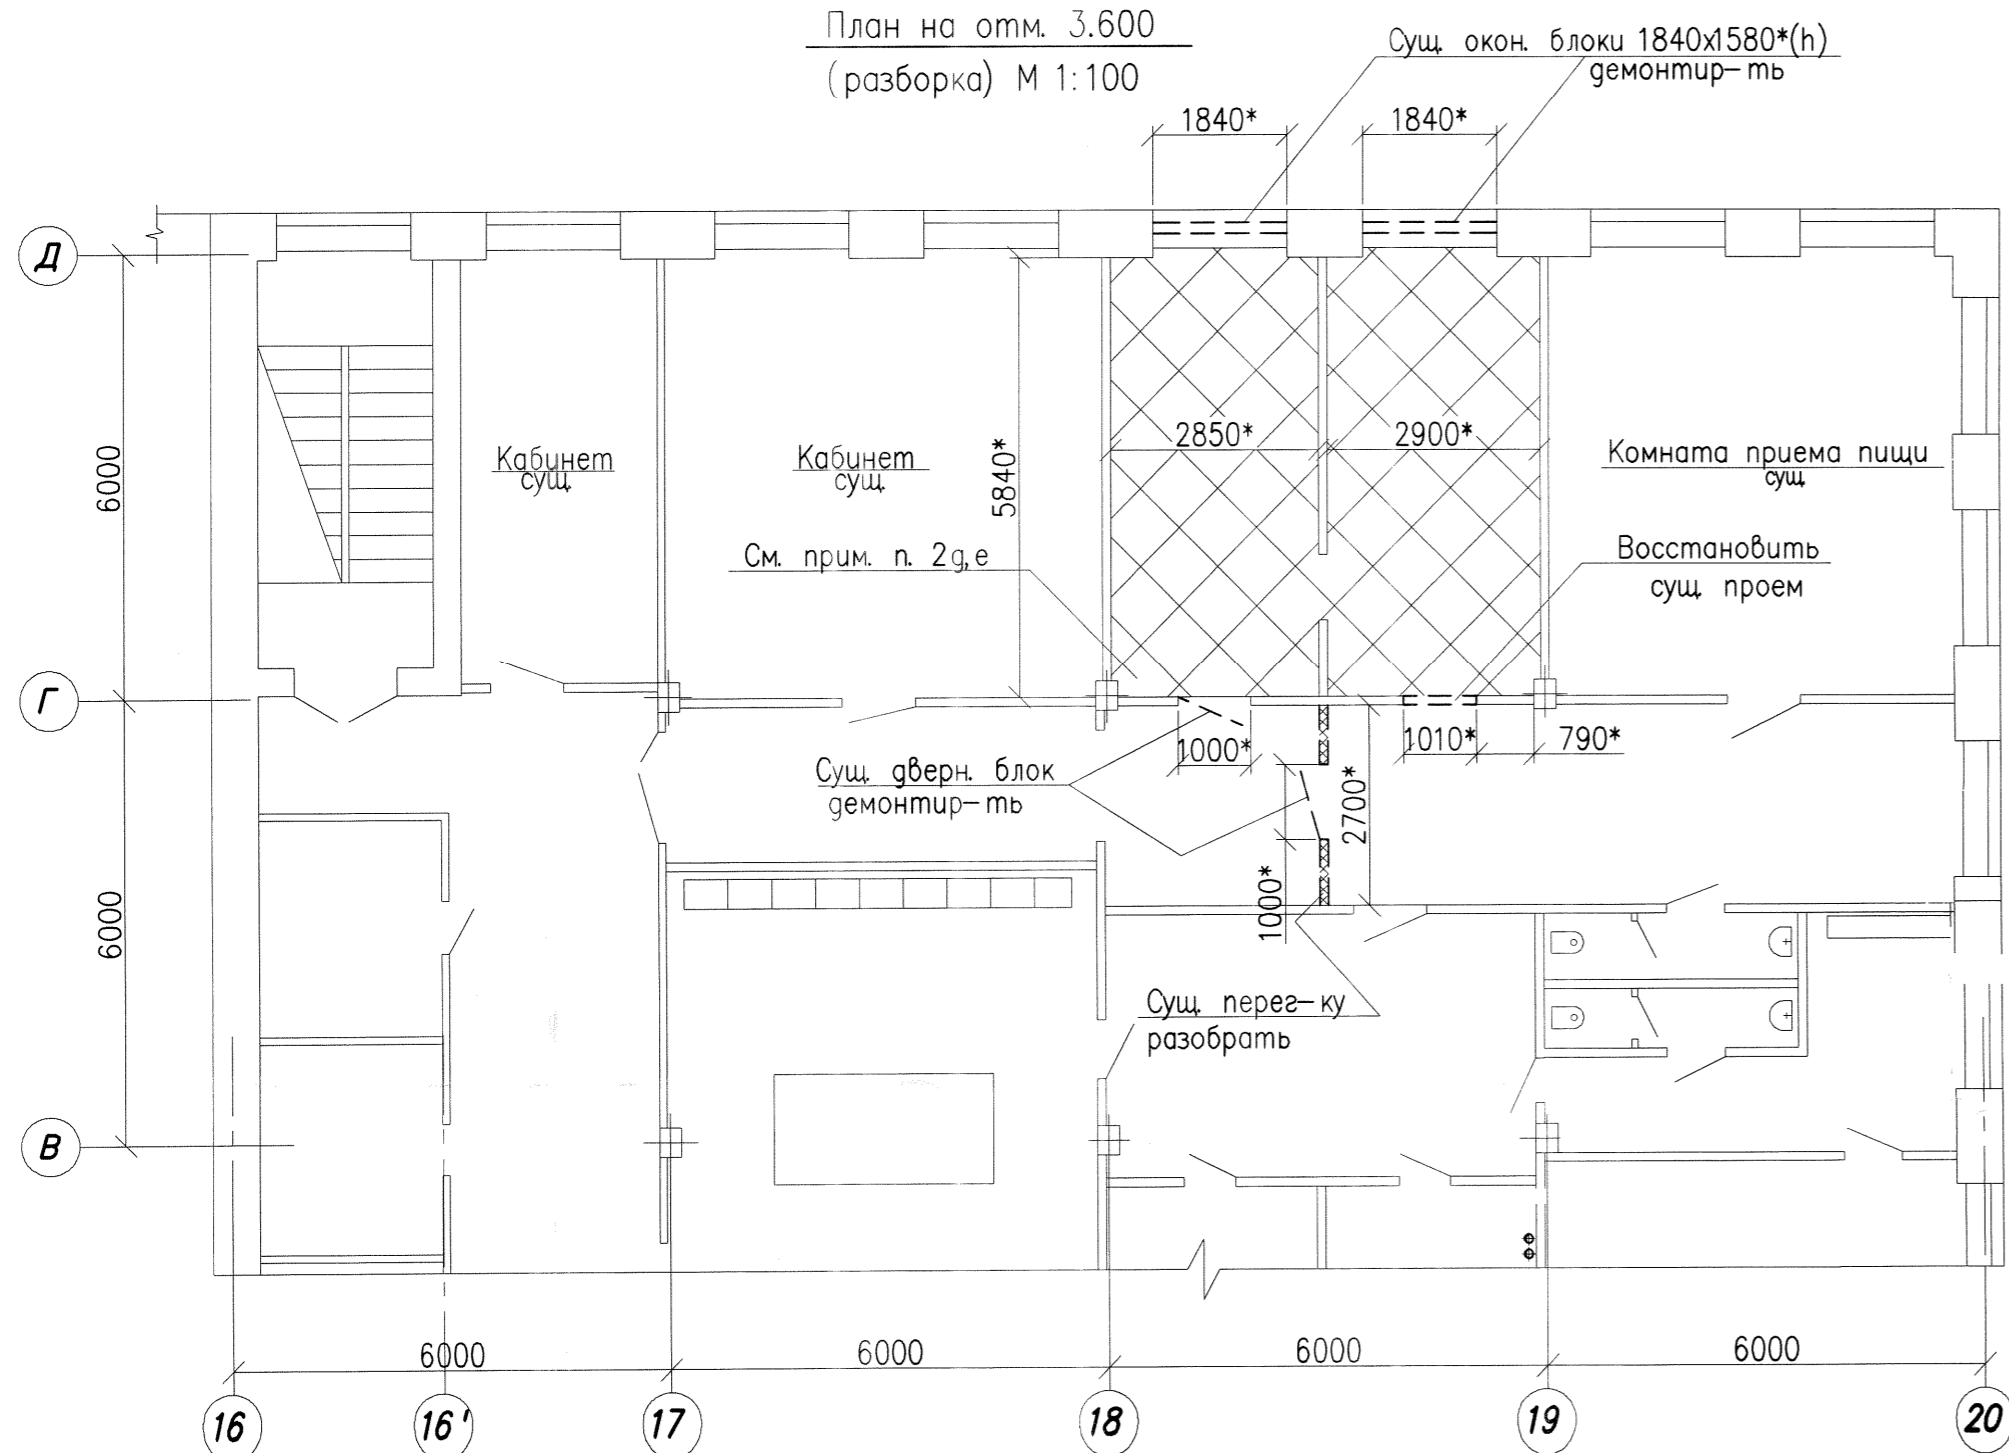

- б) демонтировать существующие оконные блоки (2шт.)
 - в) восстановить сущ. дверной проем (см. план) $V_{разб.} = 0.25 \text{ м}^3$
 - г) разобрать сущ. кирпичную перегородку в коридоре. $V_{разб.} = 0.80 \text{ м}^3$
 - д) выполнить разборку существующего покрытия пола из линолеума и плит ДСП.
 - е) выполнить проверку состояния деревянных конструкций пола: деревянный настил и лаги. При необходимости выполнить замену поврежденных конструкций пола. (см. экспликацию полов на листе 2.)
3. От мест пайки выполнить локальную вытяжную вентиляцию.

Отделочные работы выполнять только с условиями проекта по освещению и электроснабжению

ВЕДОМОСТЬ РАБОЧИХ ЧЕРТЕЖЕЙ ОСНОВНОГО КОМПЛЕКТА

Лист	Наименование	Примечание
1	План на отм. +3.600. (разборка)	
	Перечень чертежей и общие данные	
2	План на отм. +3.600. проектируемый) Разрез 1-1.	

ВЕДОМОСТЬ ССЫЛОЧНЫХ И ПРИЛАГАЕМЫХ ДОКУМЕНТОВ

Обозначение	Наименование	Примечание
	Ссылочные документы	
ГОСТ 24866-99	Стеклопакеты клеенные строительного назначения	
ГОСТ 475-2016	Блоки дверные деревянные и комбинированные	
ГОСТ 7251-2016	Линолеум поливинилхлоридный на тканой и нетканой подоснове. Технические условия.	
ГОСТ 10632-2014	Плиты древесно-стружечные. Технические условия.	
ГОСТ Р 59654-2021	Детали профильные из древесины и древесных материалов для строительства. Технические условия	

Общие данные

- Данный проект разработан на устройство помещения мастерской и кладовой для Отдела ИТ-сервисов филиала ООО ”Карелия Палл” на отм. +3.600 м/о”16-19/Б-Д”
- Для этого необходимо выполнить следующие работы:
 - а) демонтировать существующие дверные блоки. (2шт.)

		ЛО-4414		
		Службно-бытовой корпус лесной биржи с прачечной.		
Изм.	Код	Лист	Итого	Подпись
Разработал	Артемова	23	23	23
Проверил	Еремина			
		Устройство помещений	Стация	Лист
		Отдела ИТ-сервисов филиала	Р	1
		”Карелия Палл” на отм.3.600		2
		План на отм.+3.600	ПКО ИТЦ	
		(разборка)	АО ”Кондопожский ЦБК”	
Нач. ПКО	Бесов			