

44/2013

СПЕЦИАЛИЗИРОВАННОЕ ОБЛАСТНОЕ ГОСУДАРСТВЕННОЕ УНИТАРНОЕ  
ПРЕДПРИЯТИЕ "Областной Государственный Центр технической инвентаризации и  
регистрации недвижимости" Свердловской области

Филиал "Верхнесалдинское Бюро технической инвентаризации и регистрации  
недвижимости"

Область, республика, край  
Район  
Муниципальное образование  
Населенный пункт  
район города

Свердловская область  
Верхнесалдинский городской округ  
город Верхняя Салда

**ТЕХНИЧЕСКИЙ ПАСПОРТ НЕЖИЛОГО ПОМЕЩЕНИЯ**

№№ 3-21, 23-28 в подвале, №№ 23, 38-47 на первом этаже, №№ 18-30, 32-67 на втором этаже,  
№№ 18-68 на третьем этаже, №№ 18-69 на четвертом этаже нежилого здания


№ 2а, по улице Кирова  
(адрес или местоположение)

(литера по техучету А)

Инвентарный номер	726\01\0027\18-00				
Номер в реестре жилищного фонда					
Каталожный номер	А	Б	В	Г	Д

ИЮЛЬ 2013  
ПАСПОРТ  
ПАСПОРТ СОСТАВЛЕН ПО СОСТОЯНИЮ НА 23 июля 2013 г.  
(указывается дата обследования объекта учета)

№ 1 200

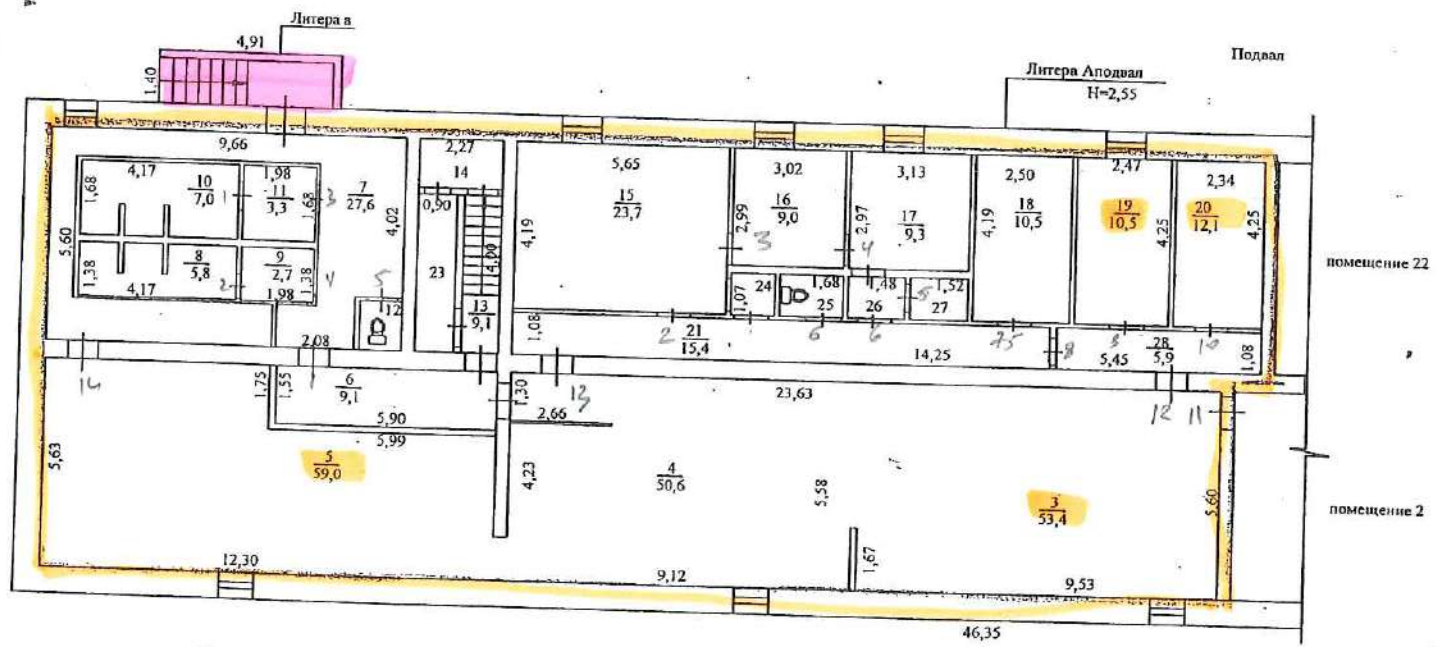

Условные обозначения:




- объект учета

литера а - вход в подвал)


(макетировка в поэтажном плане здания)

M 1:200

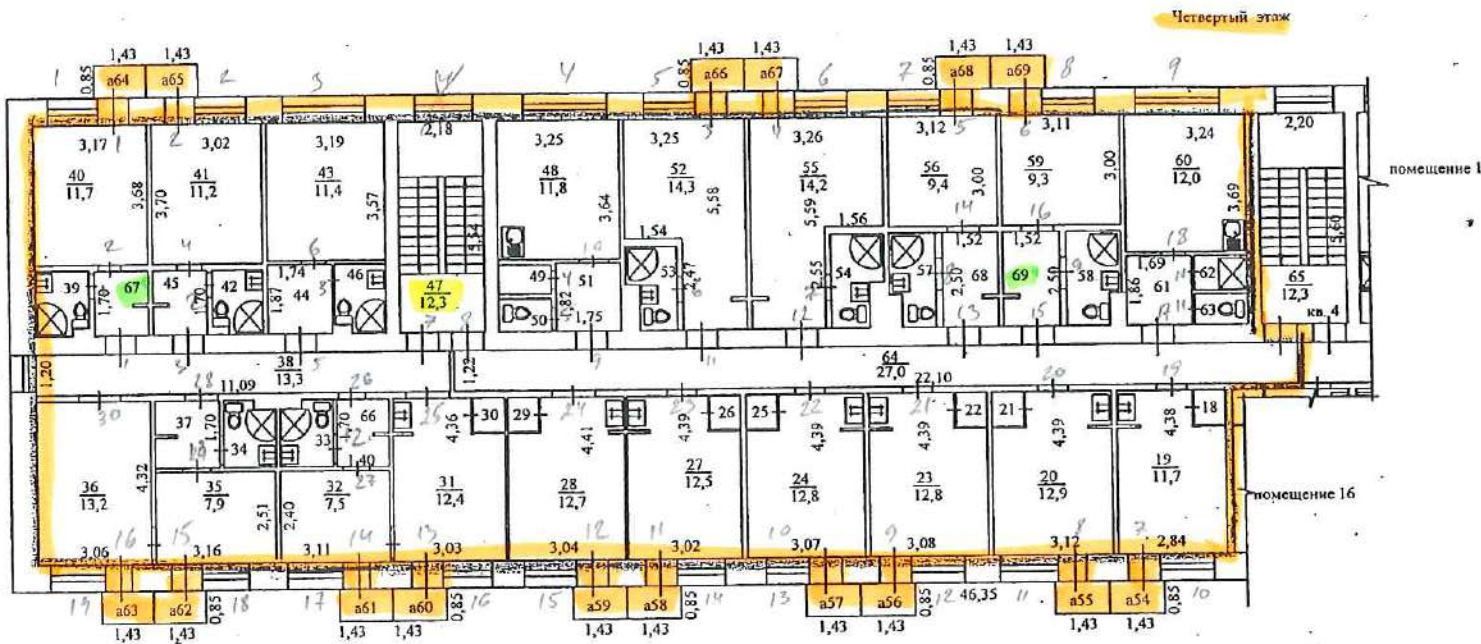

Дверь санит. 16 ш. 6+3=9 см  
Дверь санит. 3+1+6=10

Условные обозначения:

 - объект учета

Галереи а54 - а69 - балконы)

3


09.04

9 17

на третьем этаже нежилого здания  
(выкопировка из поэтажного плана здания)  
М 1:200

4

Окна

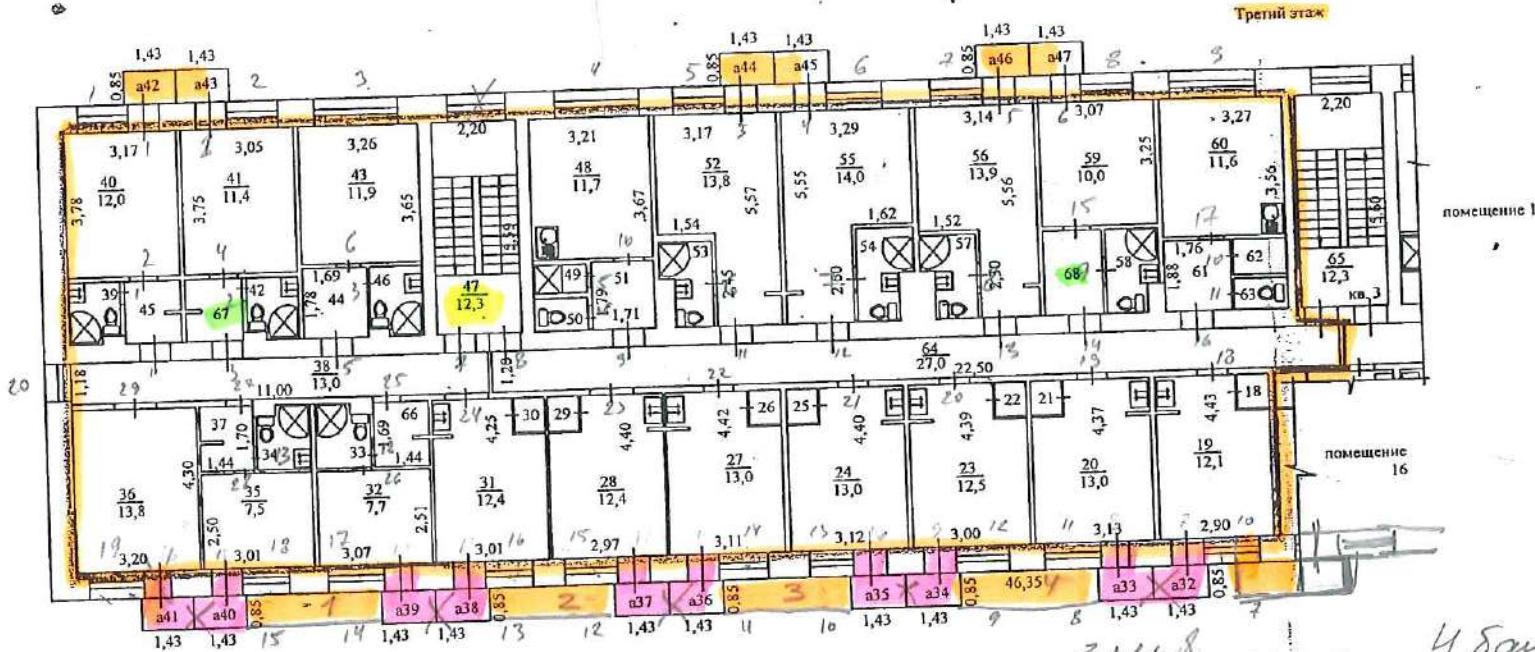


помещение 1

помещение 16

Окна: 20 шт. (т.ч. Металл. - 19 шт) сек. 8  
 Двери балк.: 15 шт - " - 3 + 8 = 11 шт.  
 Двери металл.: 29 шт.

4 балкона 1/2 балк.

КОМП. ПРОЕКТИРОВАНИЕ  
 ИНЖЕНЕР В. В. ШУБИН


Условные обозначения:  
 - объект учета  
 литеры а32 - а47 - балконы)

5

Банк ст 2Т1

Окна

3+1+1

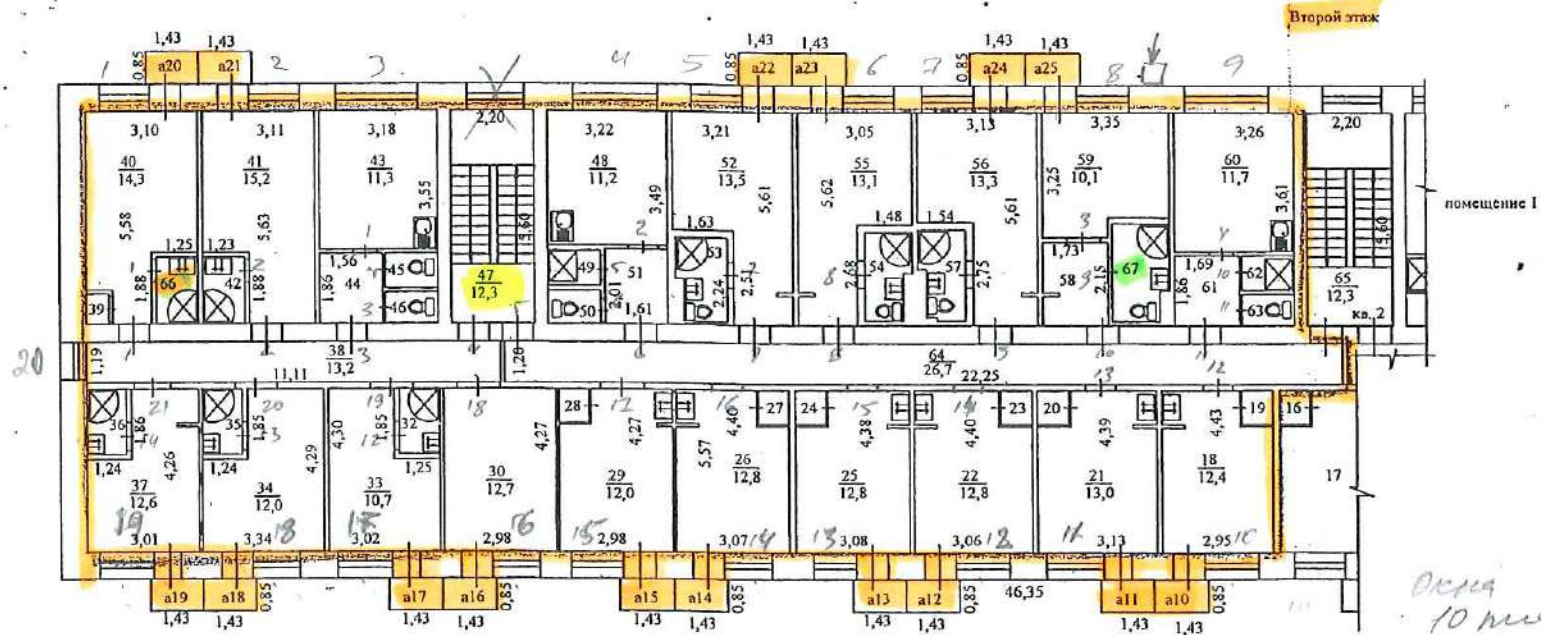

Окна  
10 мест

Банк. степ - 10 м

Окна - 2 шт, в т.ч. 15 (стекл.) + 5 (зер)  
 Двери металлопласт - 21 шт. + 4 = 25 шт  
 Двери санузлов - 14 шт  
 Двери санкабинетов - 16 шт в т.ч. 13 шт (стекл.) + 3 шт -  
 Умывал - 7 шт  
 Душ. кабинеты - 11 шт.  
 Умывальники - 15

И.С. ДИДИ  
 С.А. ДИДИ  
 В.И. ДИДИ

Условные обозначения:



- объект учета

окна а10 - а25 - балконы

4



14/08/2019

ГОСТИНИЦА  
ул. КИРОВА 2А

ул. Кирова  
2А

АВИА-БИЛЕТЫ

ГОСТИНИЦА ЦЕНТРАЛЬНАЯ

14/08/2019



И  
Ц  
А  
улица  
КИРОВА  
2А

ул. Кирова  
2А

P

14/08/2019