


| | | | | |
|--------------|----------------|--------------|--|--|
| Согласовано | | | | |
| | | | | |
| | | | | |
| | | | | |
| Инв. № подл. | Подпись и дата | Взам. инв. № | | |
| | | | | |

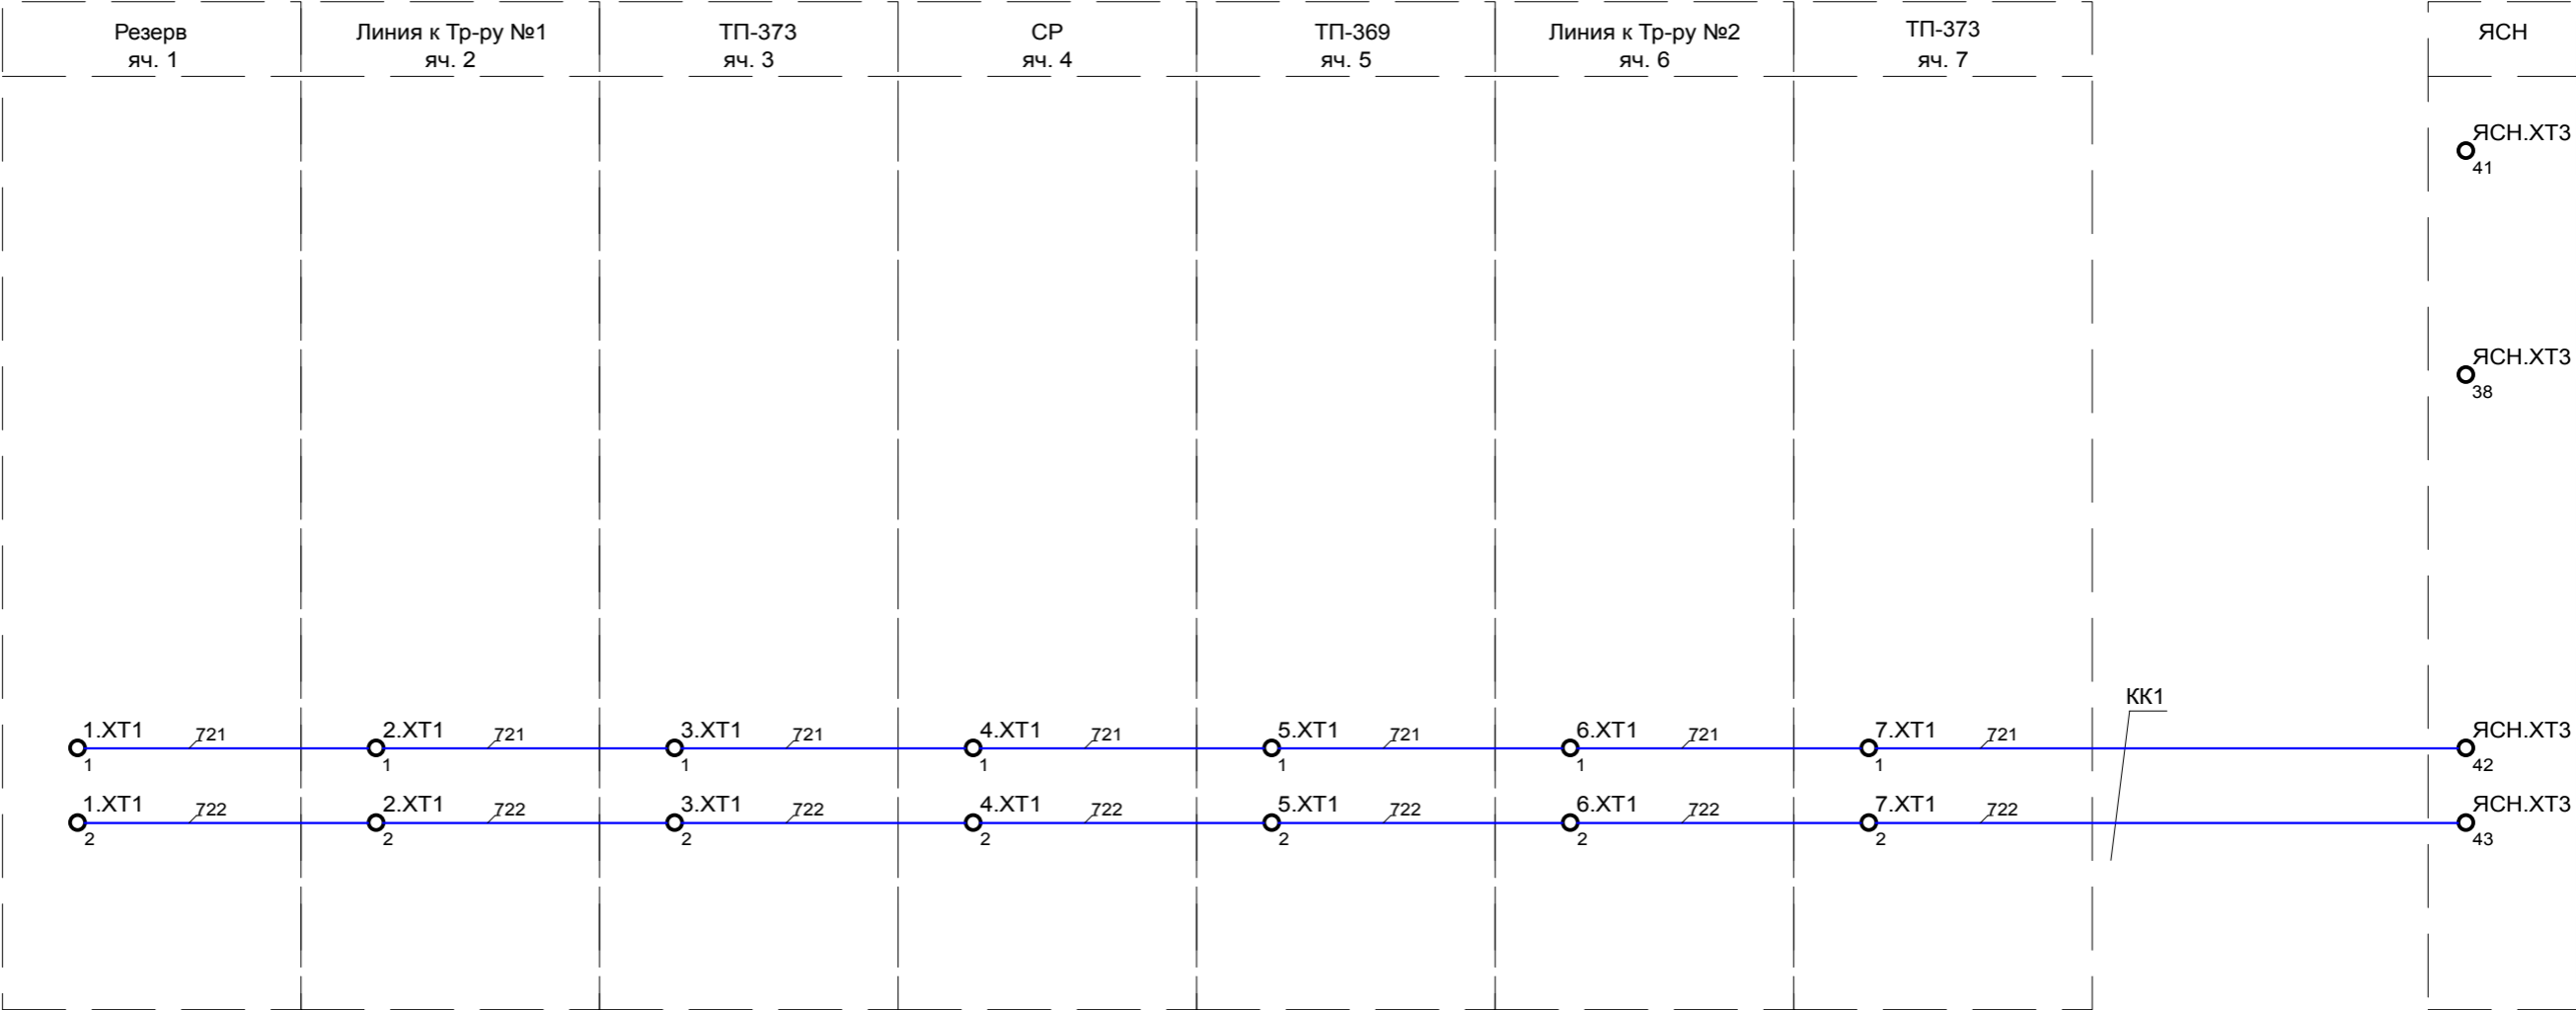

| | | | | | | | | | |
|----------|---------|------|----------|---------|------|--|--------|---------------|--------|
| | | | | | | МЯС.000-ЭЗ | | | |
| | | | | | | ОАО "Рыбинская городская электросеть". Замена оборудования трансформаторной подстанции №372 (г Рыбинск, ул. Глеба Успенского, д.2А). | | | |
| Изм. | Кол.уч. | Лист | № докум. | Подпись | Дата | РУ-6 кВ. Вторичные цепи камер КСО-393. Схема межъячеечных связей. | Стадия | Лист | Листов |
| Разраб. | Сахно | | | | | | Р | 1 | 1 |
| Провер. | | | | | | | | | |
| Т.контр. | | | | | | | | | |
| ГИП | | | | | | Схема электрическая принципиальная | | ООО "ЯЭТЗ" | |
| Н.контр. | | | | | | | | | |
| Утв. | | | | | | | | | |