













 






						23-01-27-ИННОТЕХ-9-АР
						Проект отделки/реновации 9 000 м2 офисных помещений по адресу: Москва, Ленинградский проспект, 36 в/1 (БЦ «Арена»)
Изм. Кол. у	Лист № док.	Подп.	Дата			
Разраб.	Никишина	<i>Ник</i>	20.06.2023			
				Архитектурный раздел	Стация Р	Лист 4
ГИП	Штакин	<i>Штакин</i>	20.06.2023			
Умб.	Гнатенко	<i>Гнатенко</i>	20.06.2023	План с расстановкой мебели 9 этаж		

 2a		Deberenn	Пуф MODA, 600х600 мм, квадратный, цвет обивки согласовать с архитектором	2	5w			Стеллаж металлический открытый 600х400 мм, цвет по согласованию с архитектором	1
3a		Ditre	Диван ROYAL 2280х930 мм в зону отдыха, цвет по согласованию с архитектором	1	6w			Шкаф приставной 1600х400 мм с нишей для цветов, цвет по согласованию с архитектором	15
4a		Deberenn	Диван MODA 1800х750 мм на прямых металлических ножках, цвет по согласованию с архитектором	2	7w			Шкаф приставной 1400х400 мм с нишей для цветов, цвет по согласованию с архитектором	1
5a		Deberenn	Пуф MODA круглый Ø600, цвет по согласованию с архитектором	1	8w			Шкаф канцелярский 800х420 мм с полками для документов, цвет по согласованию с архитектором	5
1w		Промет	Стеллаж металлический открытый MS STANDART 1000х600 мм,	7	9w			Шкаф гардеробный 800х420 мм с штангой для одежды, цвет по согласованию с архитектором	1
2w		Промет	Стеллаж металлический открытый MS STANDART 700х400 мм,	9	10w		Промет	Стеллаж металлический открытый MS STANDART 1000х400 мм,	17
3w			Стеллаж металлический открытый 1000х400 мм, цвет по согласованию с архитектором	4	11w			Шкаф гардеробный 600х600 мм с штангой для одежды, цвет по согласованию с архитектором	1
4w			Стеллаж металлический открытый 800х400 мм, цвет по согласованию с архитектором	1	12w		Промет	Шкаф медицинский 800х400 мм с штангой для халатов, цвет по согласованию с архитектором	1

13w		Промет	Шкаф медицинский 550x400 мм с полками, цвет по согласованию с архитектором	1
14w		Промет	Шкаф медицинский 700x320 мм, цвет по согласованию с архитектором	1
15w		Промет	Тумба медицинская 420x490 мм, цвет по согласованию с архитектором	2
16w			Перегородка-тумба с углублением под размещение кашпо 1600x400 мм, цвет белый	3
1CM			Гардеробный шкаф, см. развертку	4
2CM			Стол рабочий 1030x400	7
3CM			Стол рабочий 1600x800	5
11CM			Стол барный	1
12CM			Стойка барная	1

13СМ		Шкаф в зоне ресепшена, размер 4000x400 мм	1
14СМ		Стойка ресепшен, размер 4000x1200 мм	
15СМ		Тумба для принтерной	4
1Р		Телефонная будка, размер 1000x1000 мм	4
1е		Стоп рабочий существующий 1400x700	5
2е		Кресло рабочее существующее	5
3е		Шкаф гардеробный существующий	3
4е		Тумба мобильная существующая	1

Согласовано

Инв. № подл.	Подпись и дата	Взам. инв. №
--------------	----------------	--------------



Формат А1 840x594мм




Согласовано

Изм. Кол. уч. лист. № док. Подп. Дата  
Разраб. Никишина 20.06.2023  
ГИП Штакин 20.06.2023  
Утв. Гнатенко 20.06.2023


Подпись и дата  
Взам. инв. №

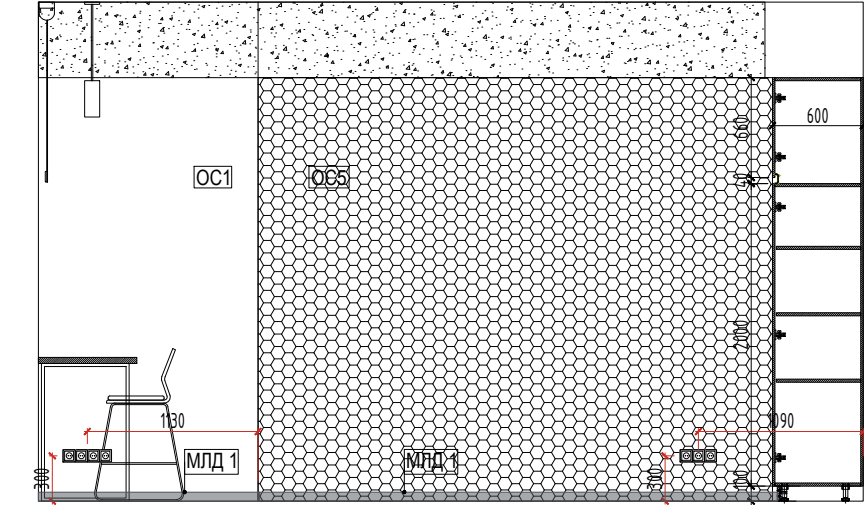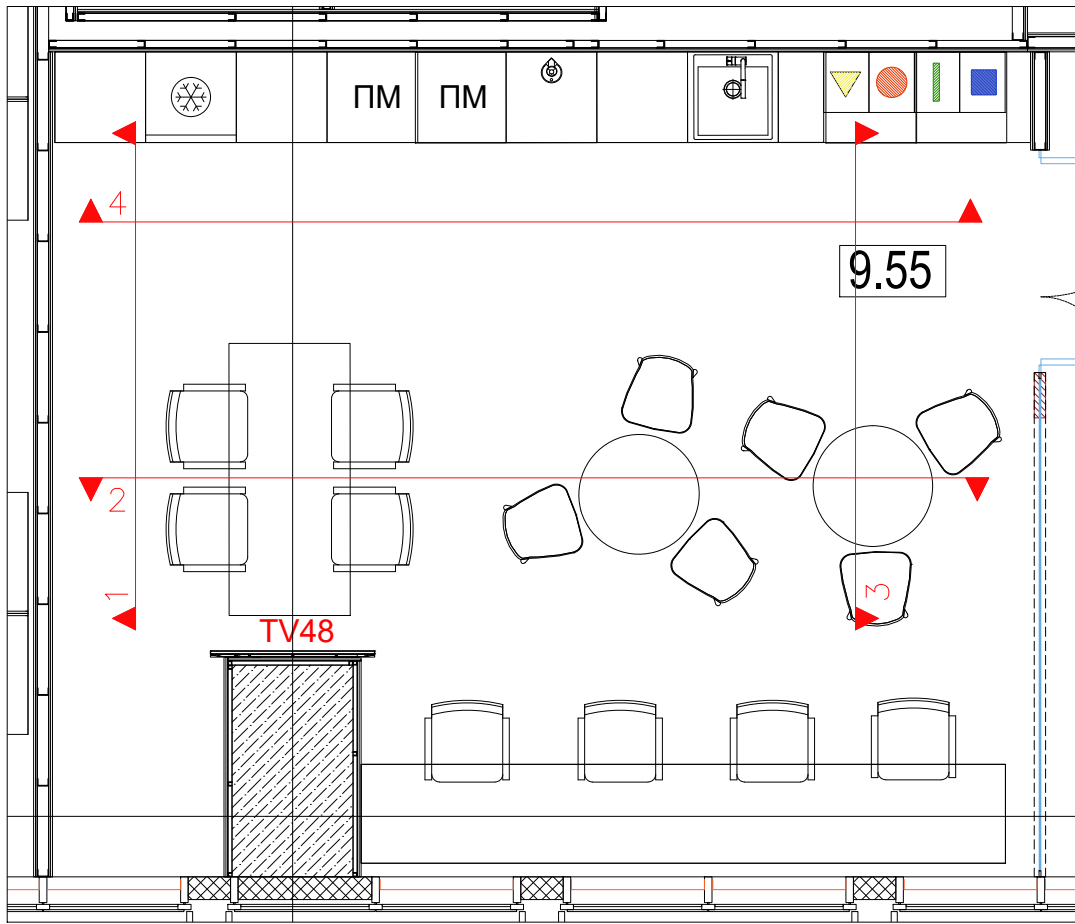


ВИД 1  
Пом. 9.64

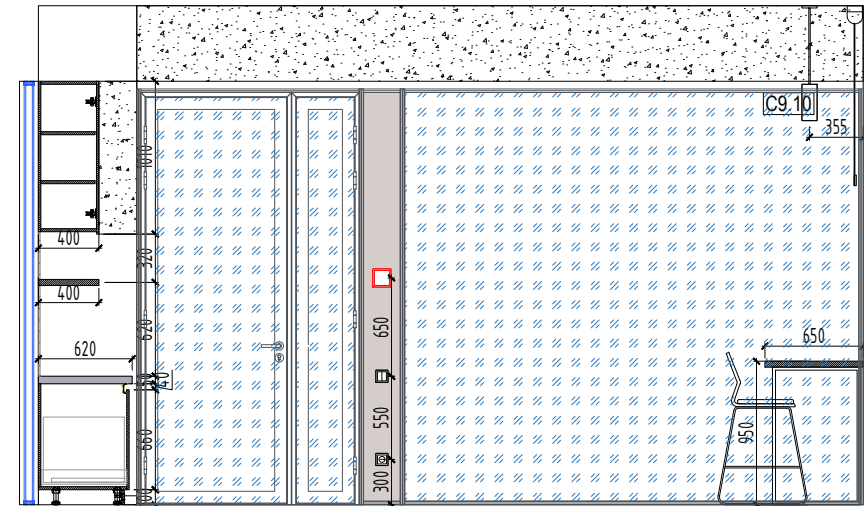

ВИД 3  
Пом. 9.64

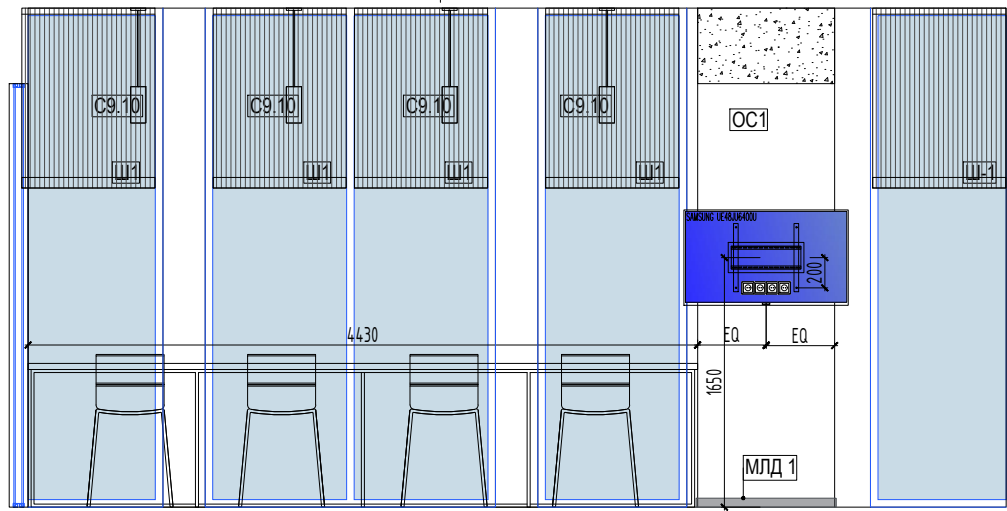

ВИД 2  
Пом. 9.64

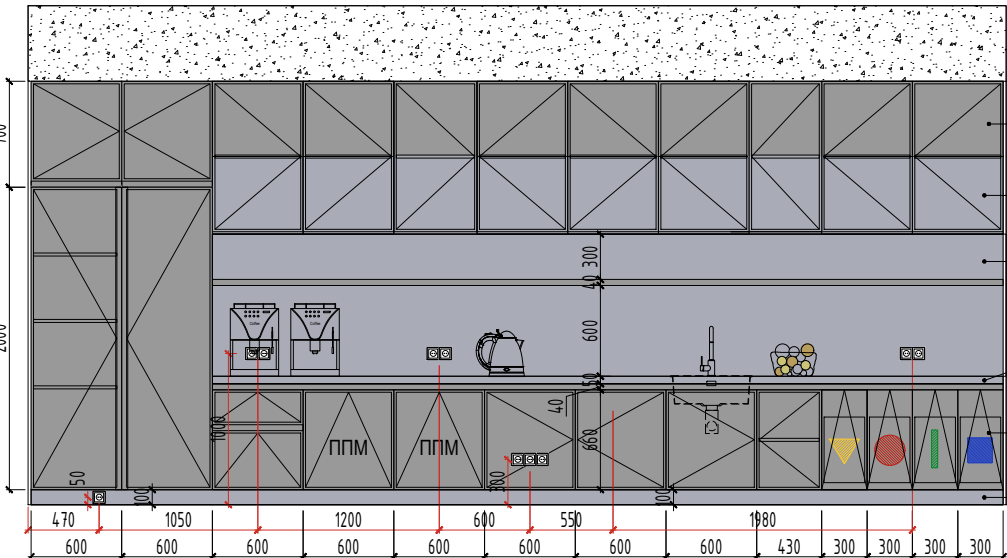

ВИД 4  
Пом. 9.64

- Замена фасада на Egger F186 ST9 Бетон Чикаго светлый серый
- Замена фасада на Egger F463 ST20 Металлик платиновый серый
- Замена фартука на Egger F463 ST 20 Металлик платиновый серый
- Замена столешницы на Corian Warm Gray
- Замена фасада на Egger F186 ST9 Бетон Чикаго светлый серый
- Замена цоколя на Egger F463 ST 20 Металлик платиновый серый

### ПРИМЕЧАНИЯ

- Данные чертежи являются заданием на разработку для подрядной организации по производству индивидуальных мебельных элементов.
- Перед производством работ габаритные размеры стен, перегородок, отметки полов и потолков должны быть проверены по месту.
- Необходимые изменения согласовываются с Архитектором.
- Категория материалов указана на чертеже. Точные цвета и коды выдают архитекторы на момент согласования чертежей КД от подрядной организации по изготовлению мебели.
- За нулевую отметку принята отметка чистого пола этажа.
- Данный лист смотреть совместно с планами расстановки мебели, отделки стен, потолка, пола и установкой электрооборудования.
- Изготовитель должен подготовить чертежи КД на изделие и согласовать с Архитектором до изготовления.

23-01-27-ИННОТЕХ-9-АР

Проект отделки/реновации 9 000 м2 офисных помещений по адресу: Москва, Ленинградский проспект, 36 с41 (БЦ «Арена»)





Архитектурный раздел

Развертка кофе-пойнта  
Пом. 9.55

Стадия Лист Листов  
Р 14





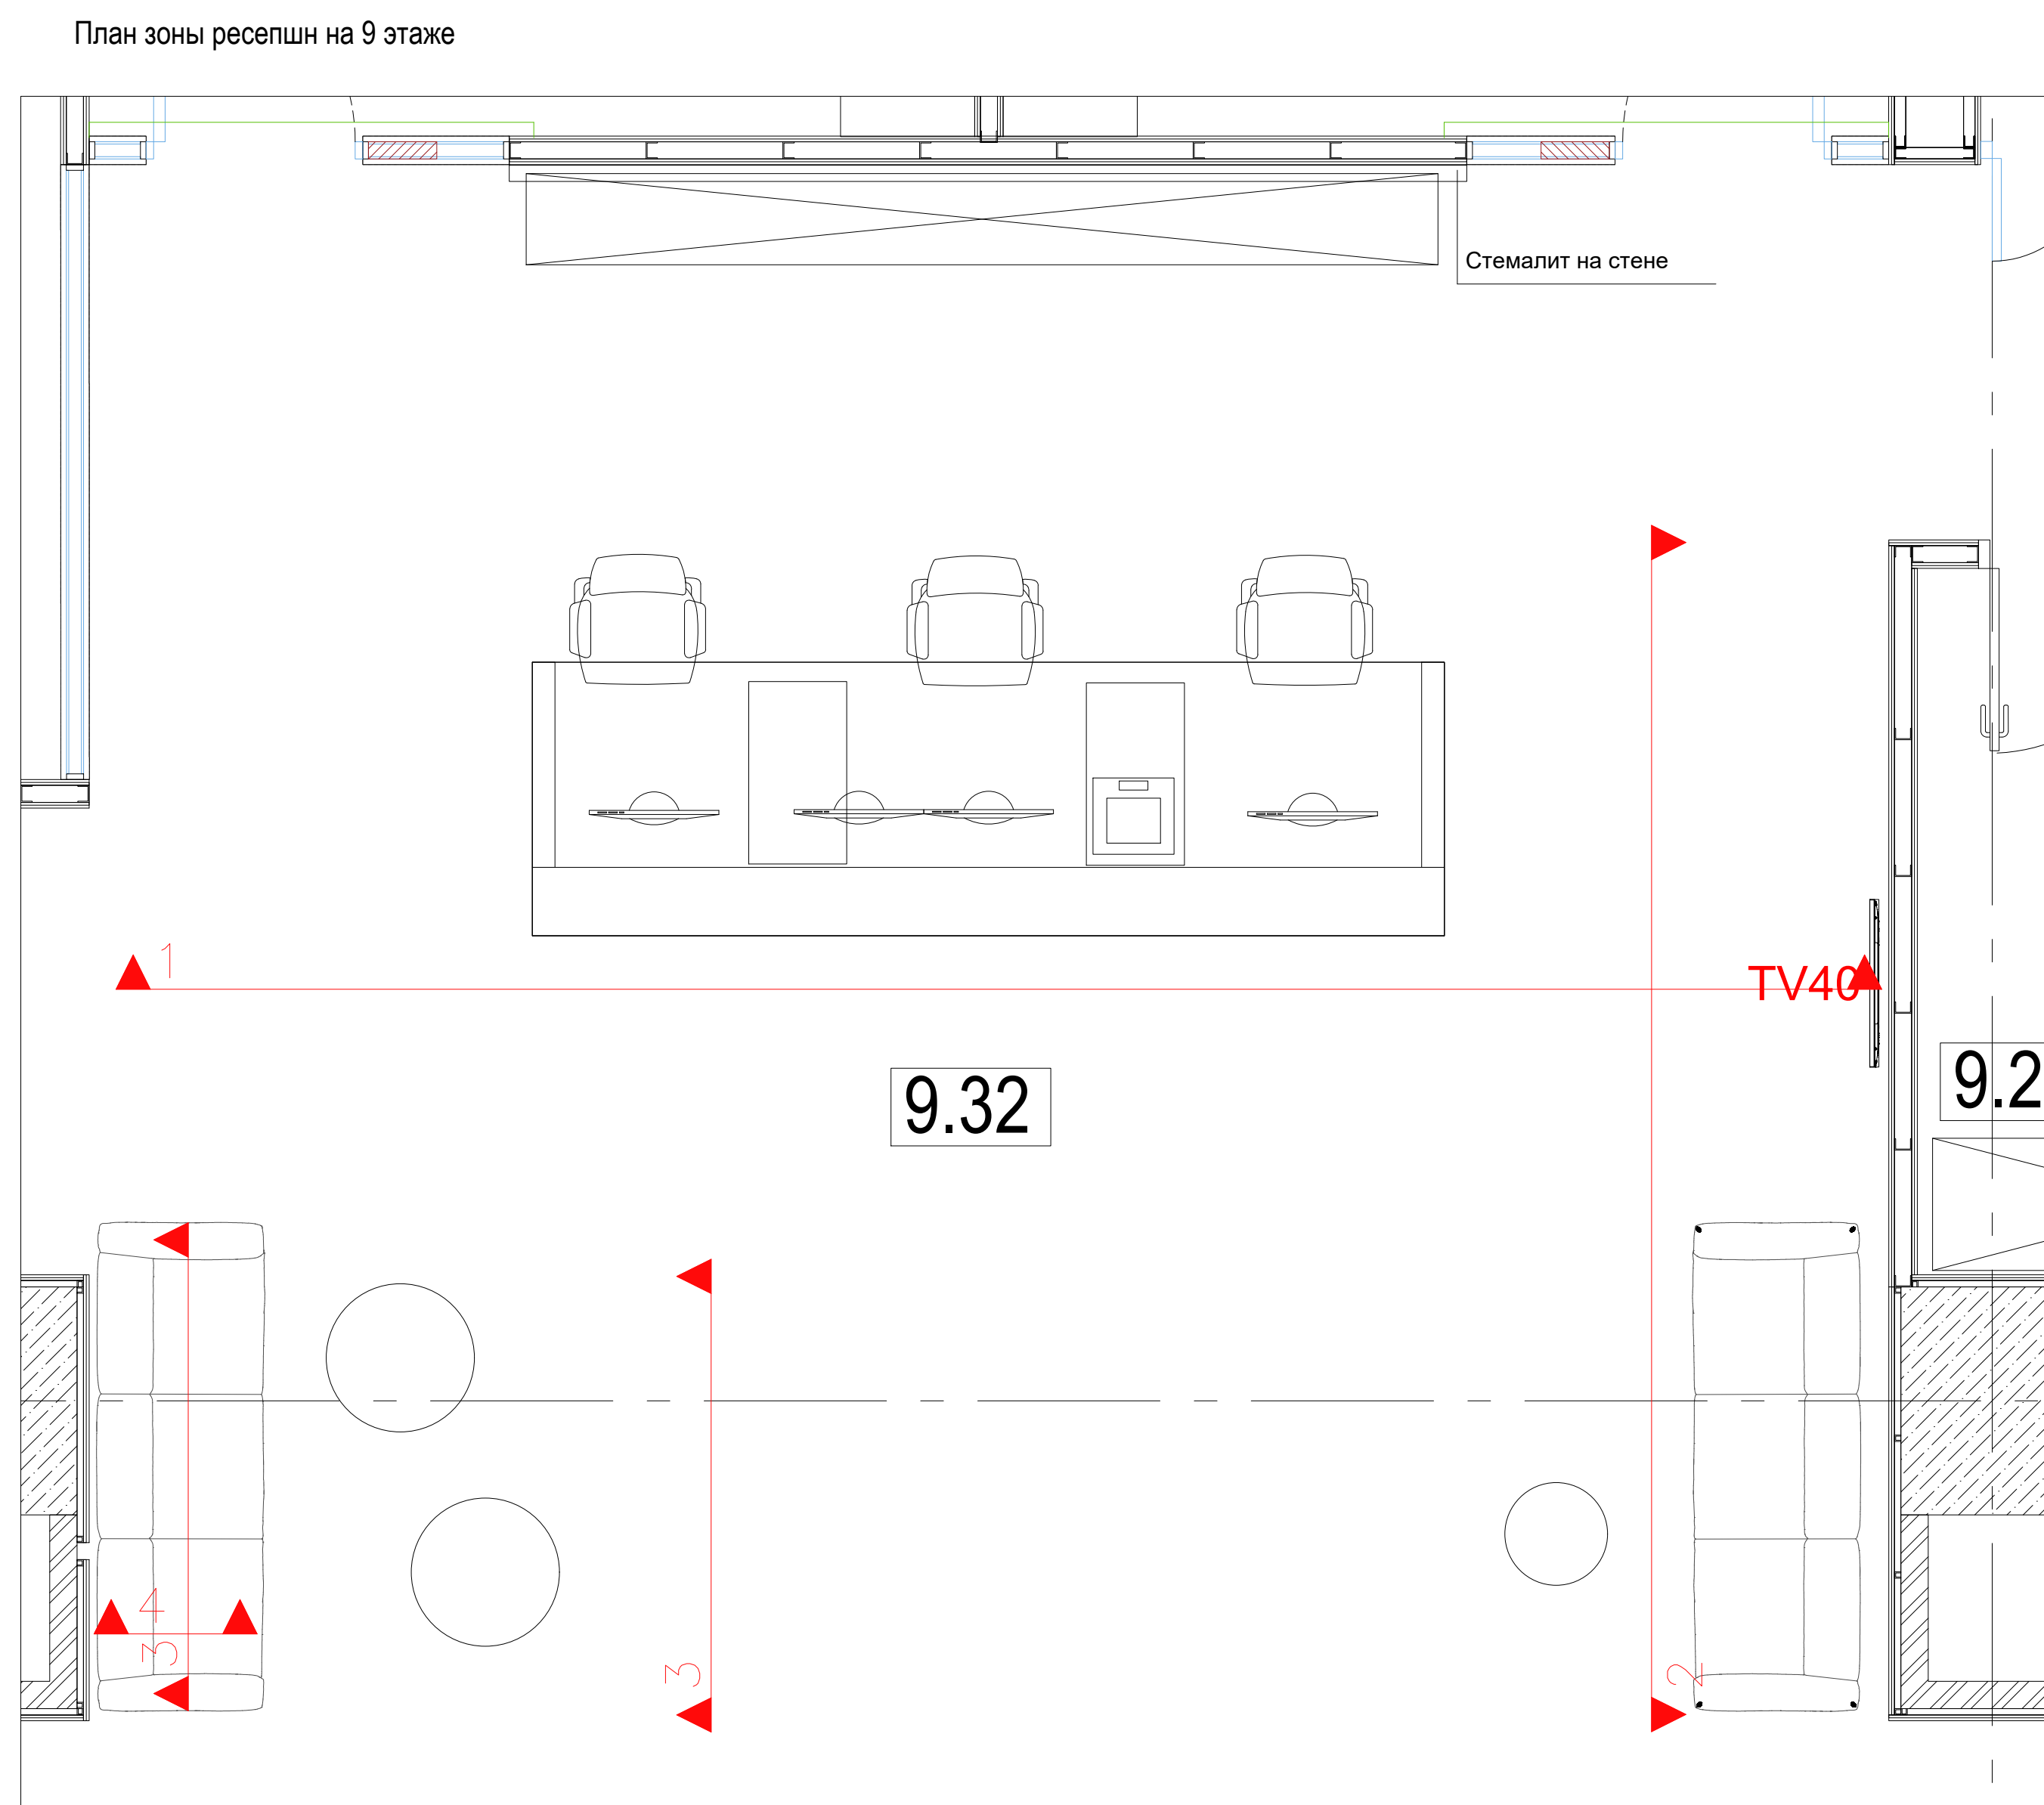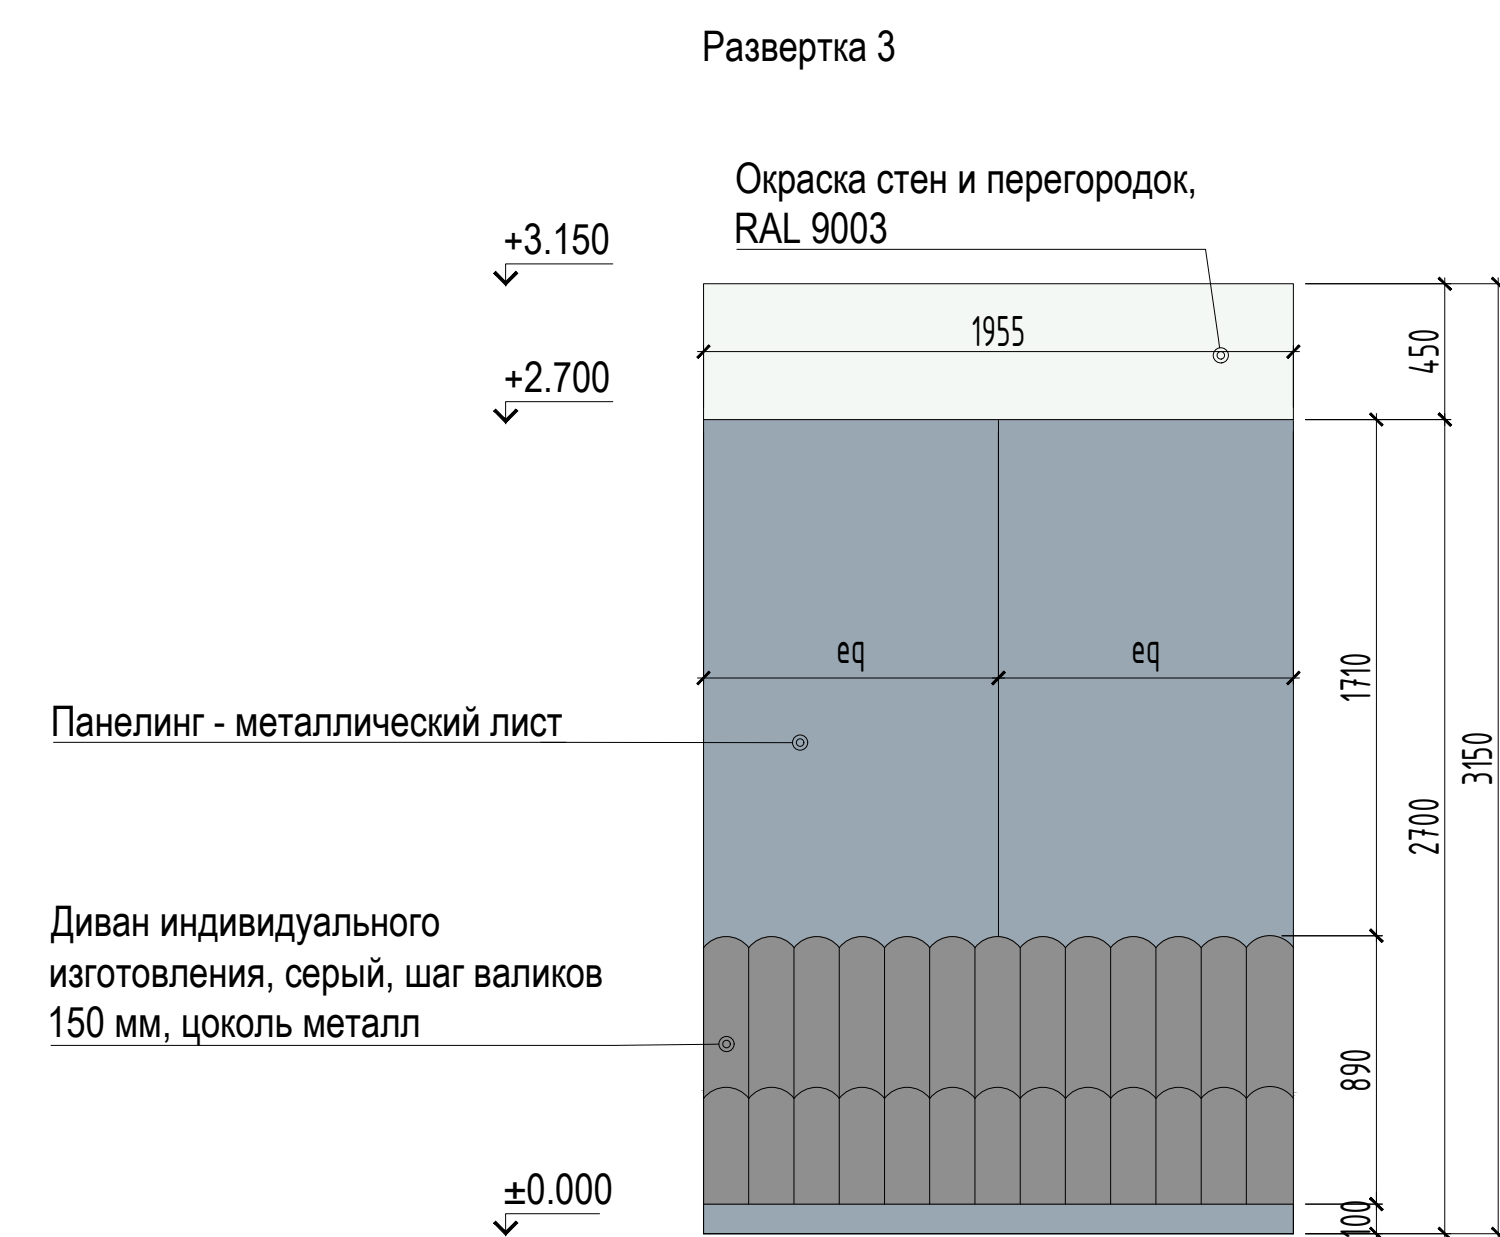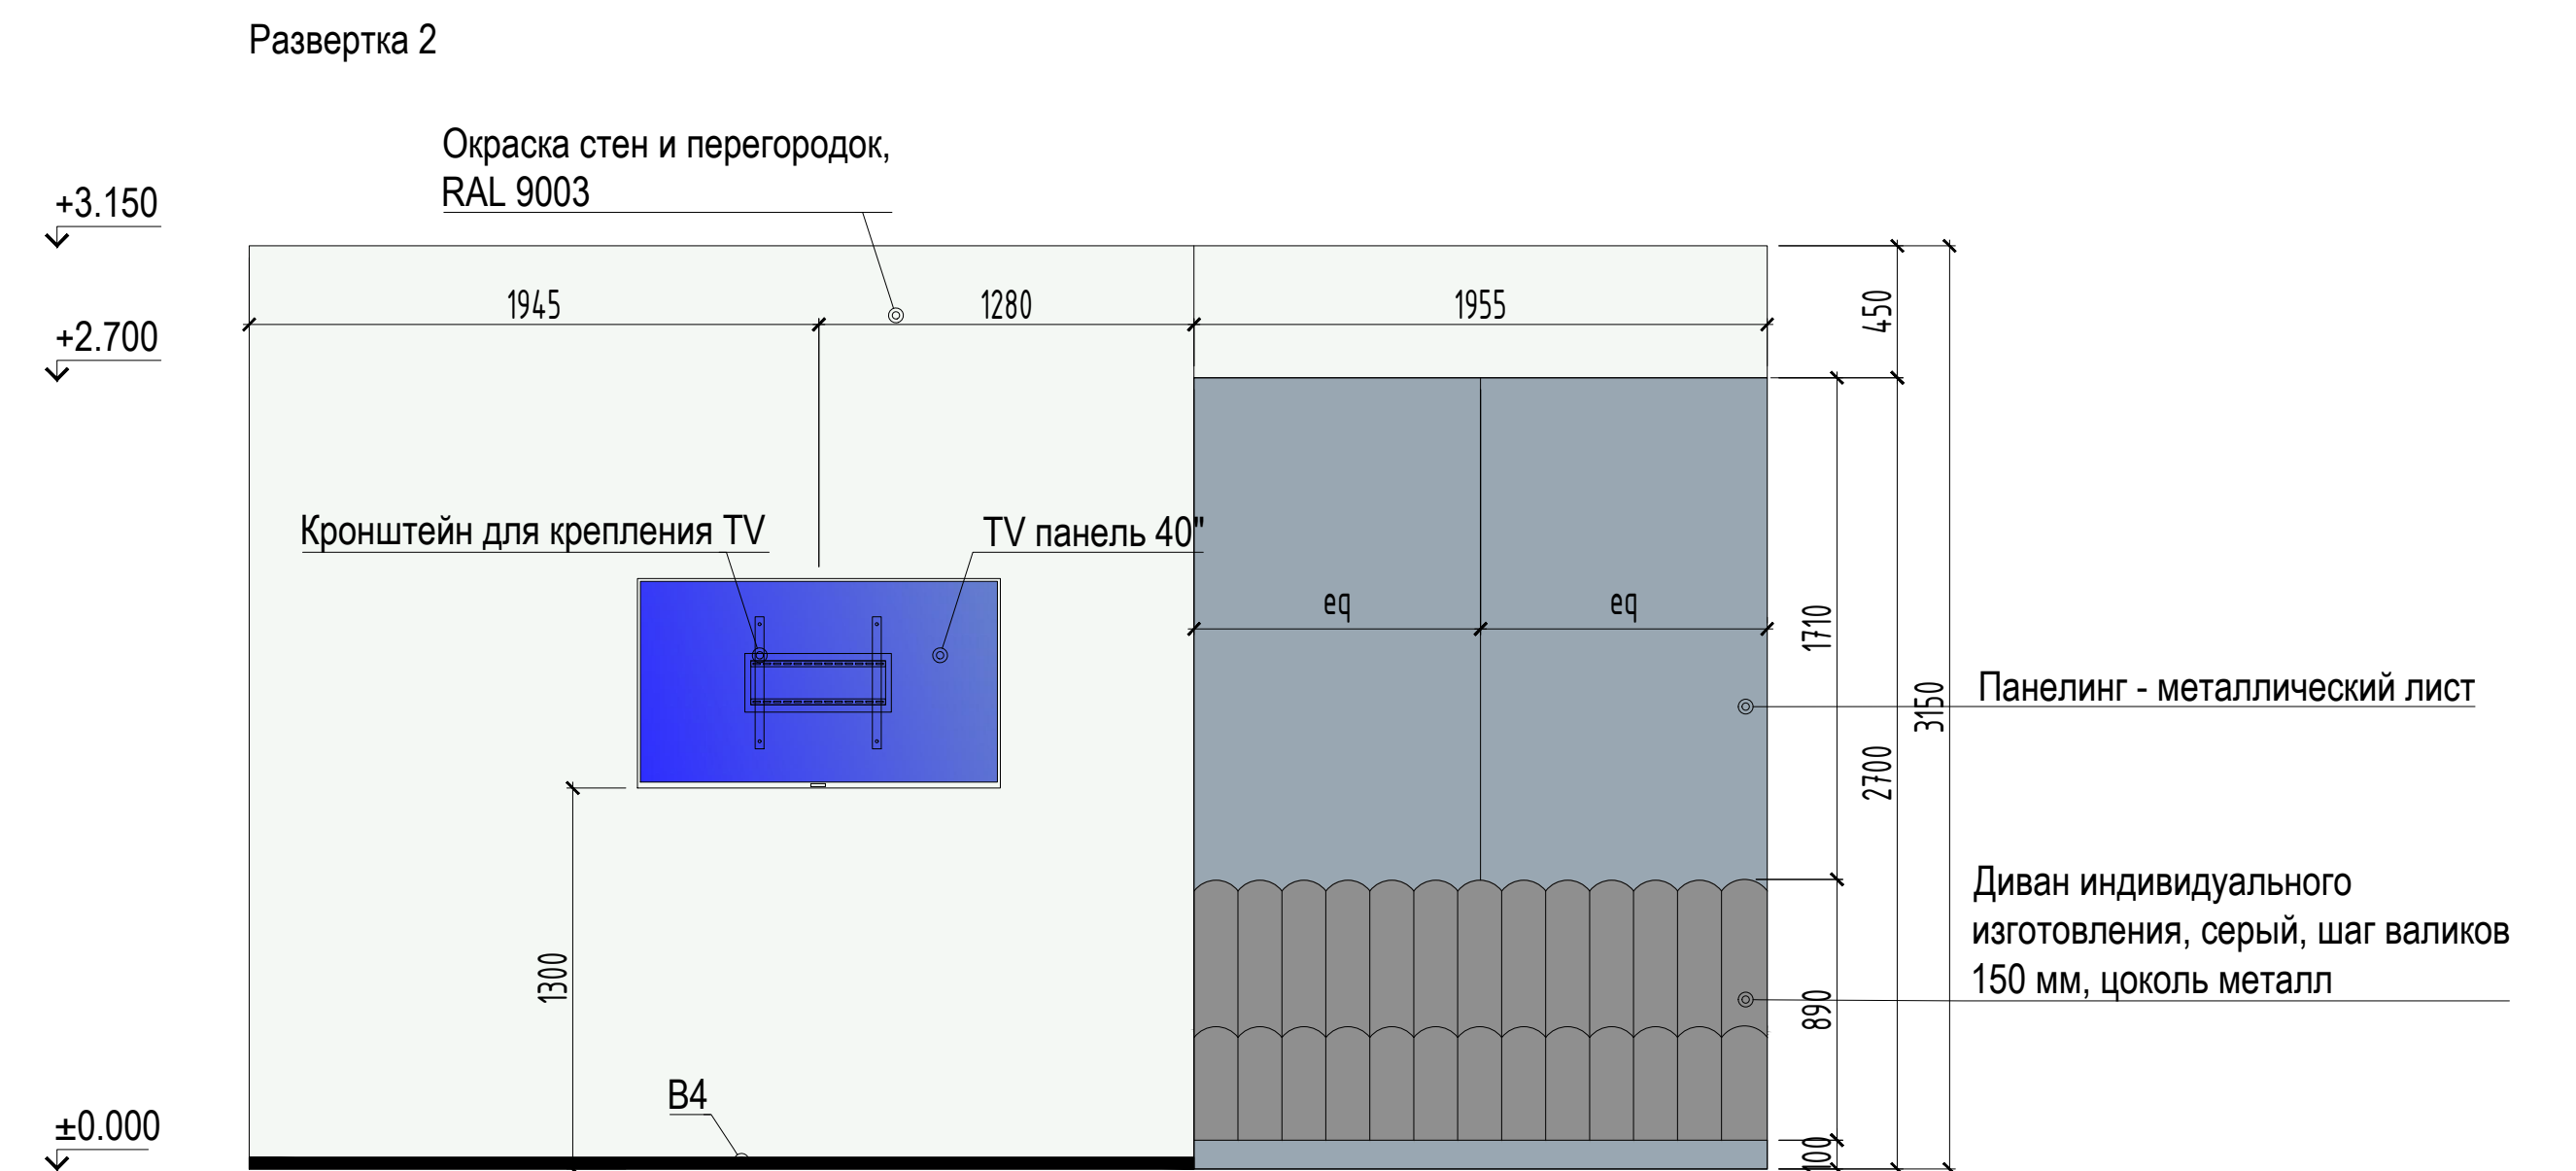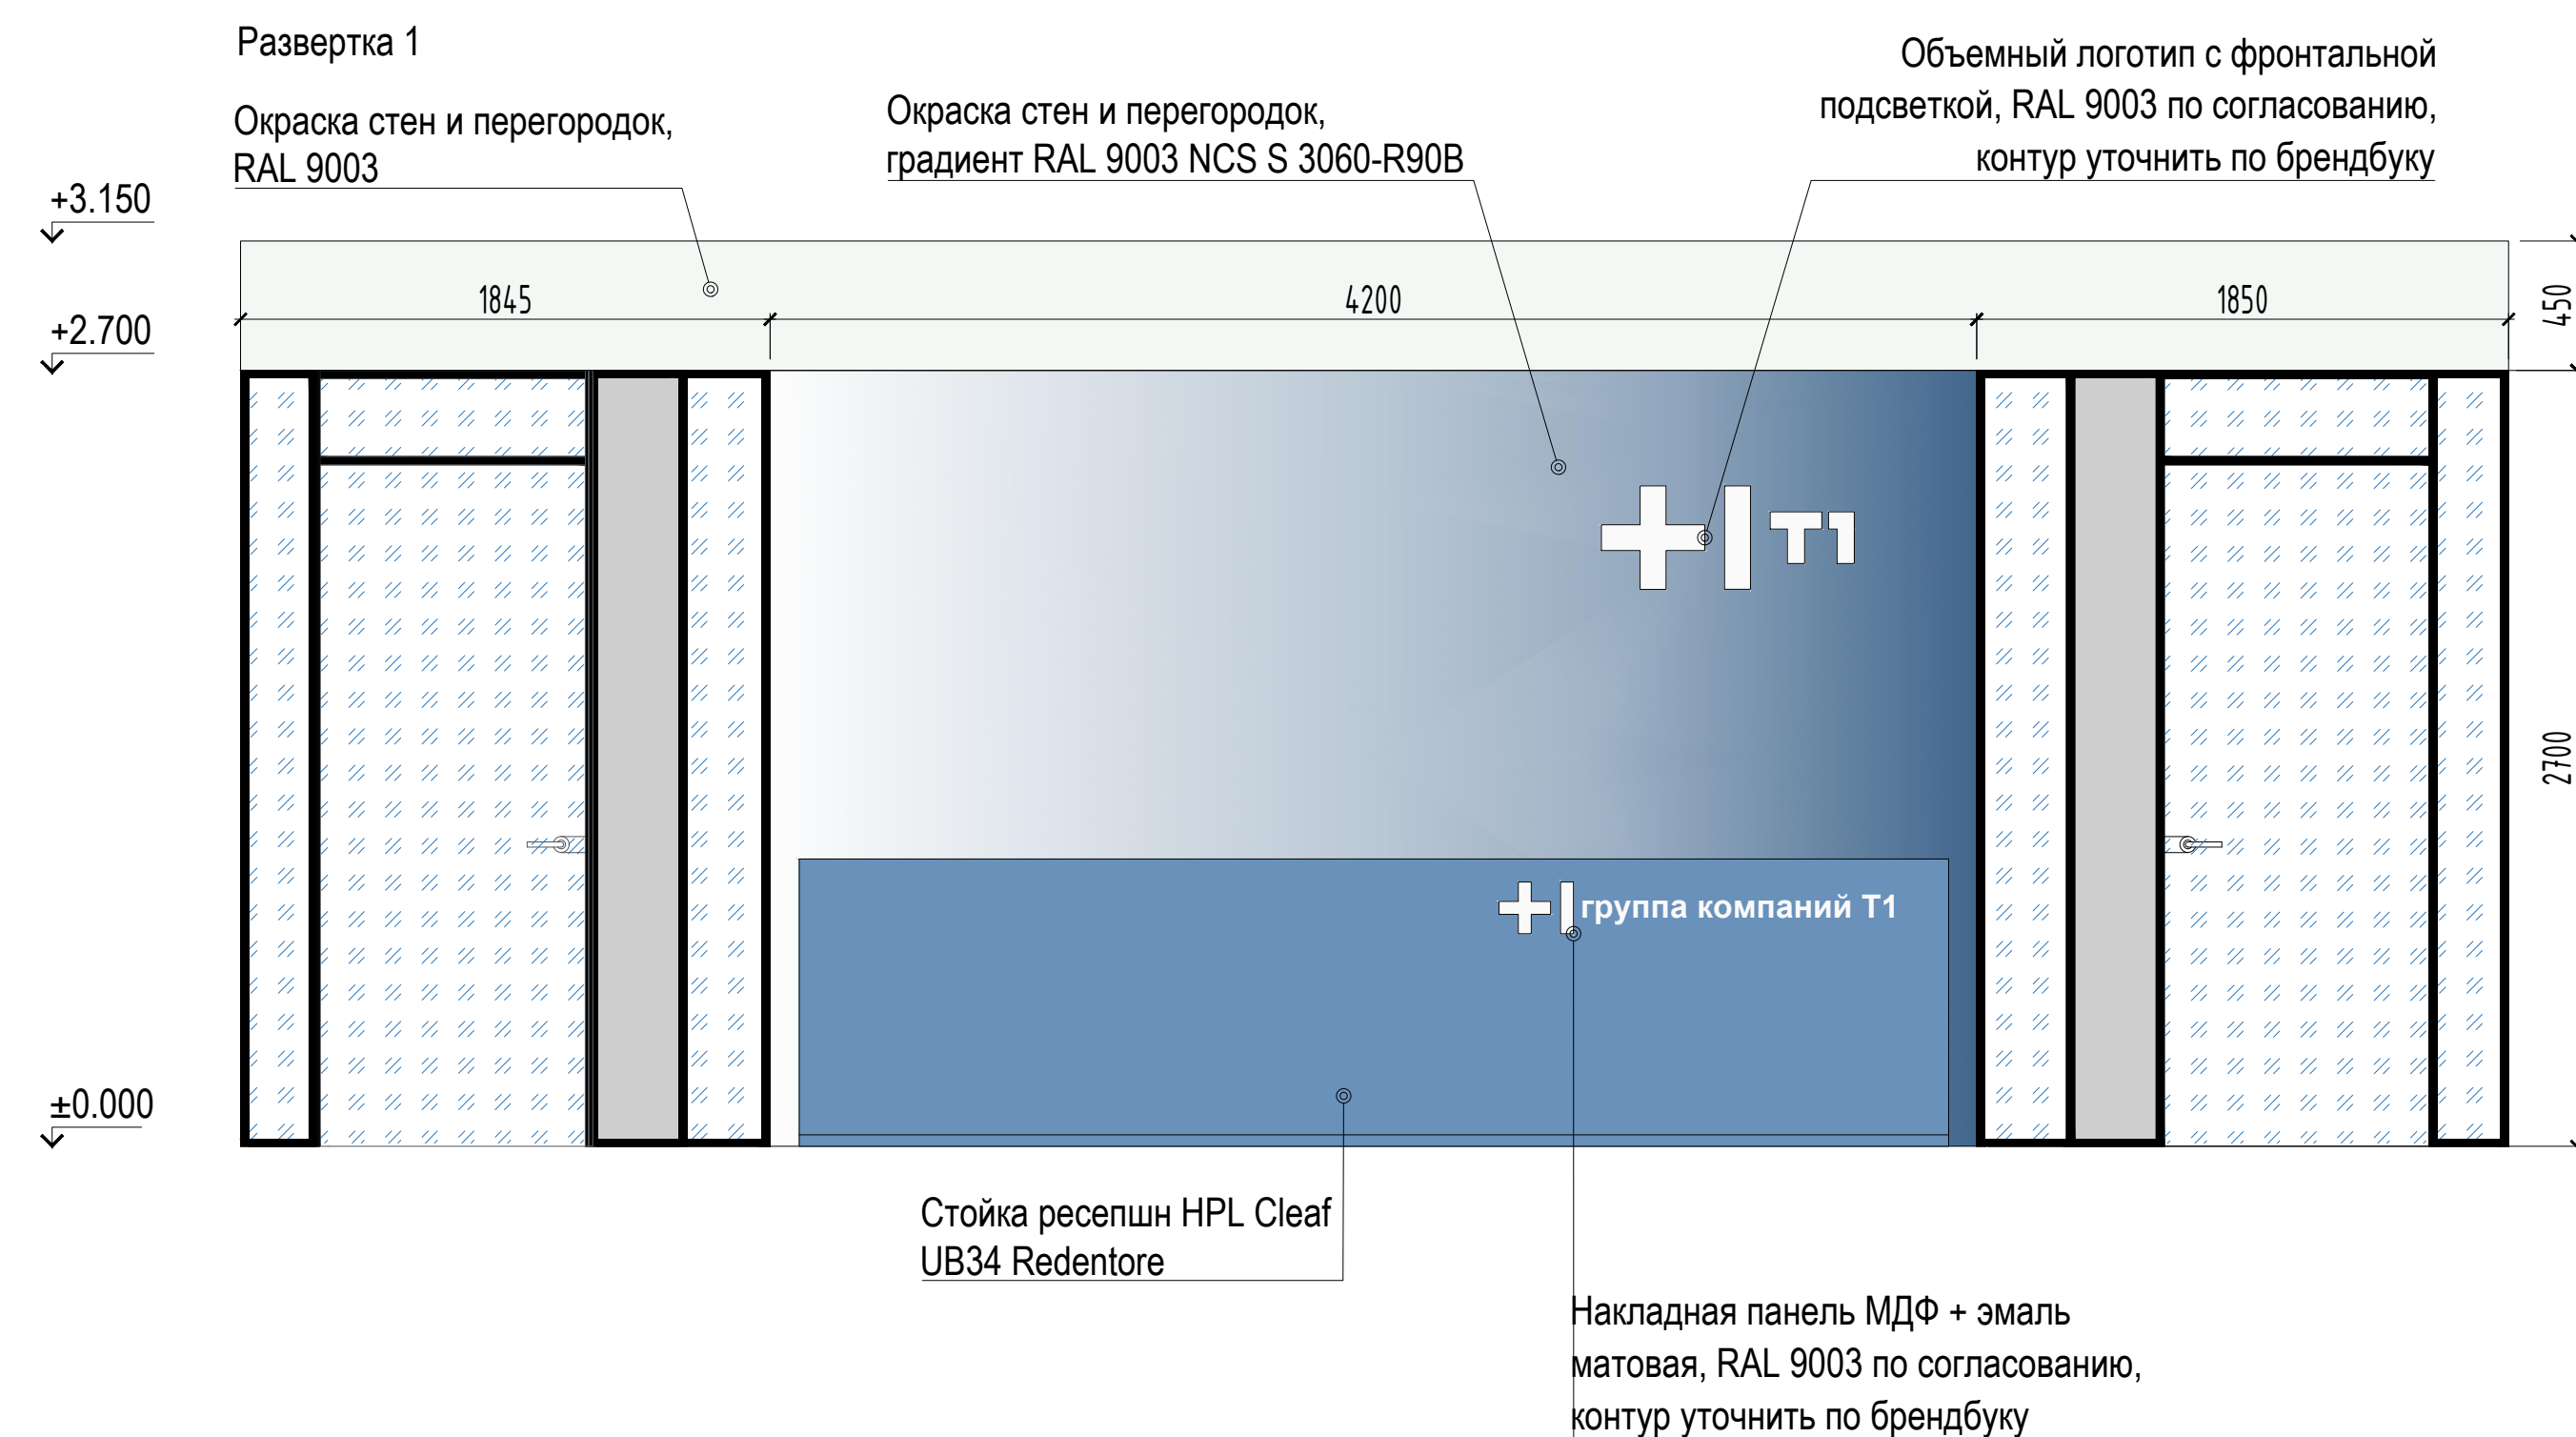

Формат А3 420x297мм



## ПРИМЕЧАНИЯ


1. Данные чертежи являются заданием на разработку для подрядной организации по производству индивидуальных мебельных элементов .
2. Перед производством работ габаритные размеры стен , перегородок , отметки полов и потолков должны быть проверены по месту .
3. Необходимые изменения согласовываются с Архитектором .
4. Категория материалов указана на чертеже. Точные цвета и коды выдают архитекторы на момент согласования чертежей КД от подрядной организации по изготовлению мебели
5. За нулевую отметку принята отметка чистого пола этажа.
6. Данный лист смотреть совместно с планами расстановки мебели, отделки стен, потолка. пола и установкой электрооборудования
7. Изготовитель должен подготовить чертежи КД на изделие и согласовать с Архитектором до изготовления .

						23-01-27-ИННОТЕХ-9-АР					
						Проект отделки/реновации 9 000 м2 офисных помещений» по адресу: Москва, Ленинградский проспект, 36с41 (БЦ «Арена»)					
Изм.	Кол.уч.	Лист	№ док.	Подп.	Дата	Архитектурный раздел			Стадия	Лист	Листов
Разраб.		Никишина			20.06.2023				Р	15	
						Развертка по зоне ресепшн на 9 этаже					
ГИП		Штакин			20.06.2023						
Умб.		Гнатенко			20.06.2023						




Формат А3 420x297мм


План помещения 9.19

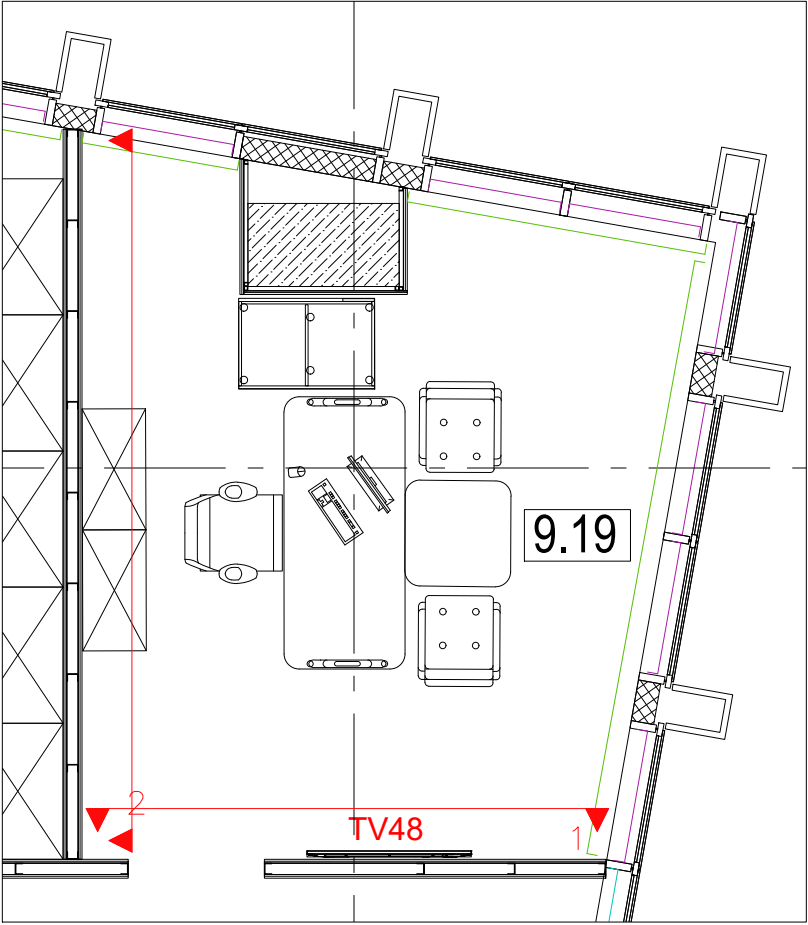

Развертка 1

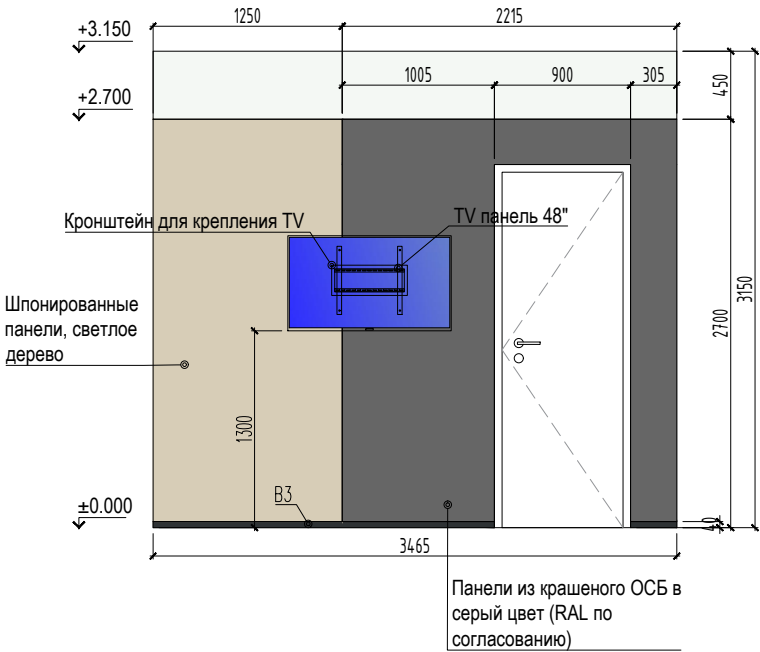

Развертка 2

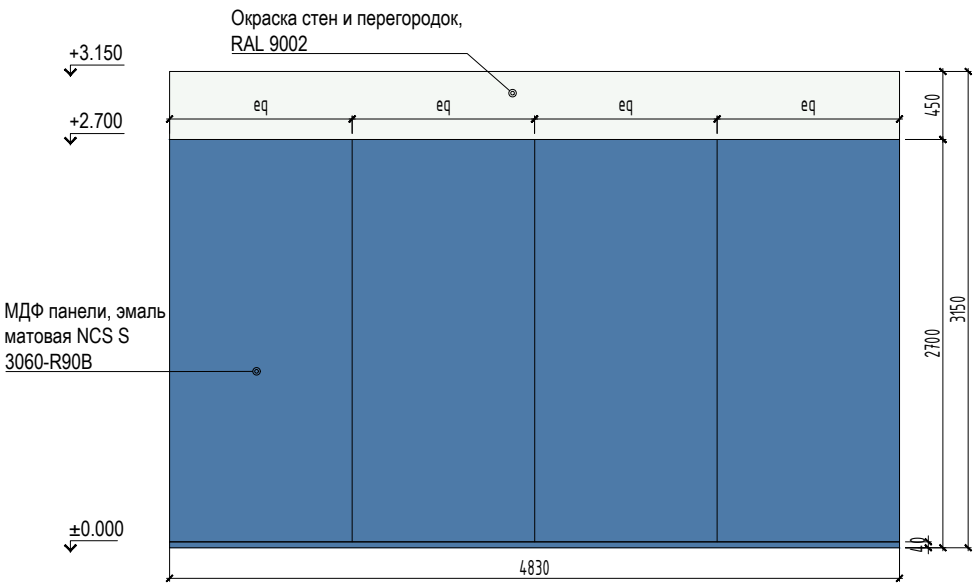

ПРИМЕЧАНИЯ

1. Данные чертежи являются заданием на разработку для подрядной организации по производству индивидуальных мебельных элементов .
2. Перед производством работ габаритные размеры стен , перегородок , отметки полов и потолков должны быть проверены по месту .
3. Необходимые изменения согласовываются с Архитектором .
4. Категория материалов указана на чертеже. Точные цвета и коды выдают архитекторы на момент согласования чертежей КД от подрядной организации по изготовлению мебели
5. За нулевую отметку принята отметка чистого пола этажа.
6. Данный лист смотреть совместно с планами расстановки мебели, отделки стен, потолка. пола и установкой электрооборудования
7. Изготовитель должен подготовить чертежи КД на изделие и согласовать с Архитектором до изготовления .


23-01-27-ИННОТЕХ-8-АР

Проект отделки/реновации 9 000 м2 офисных помещений» по адресу: Москва, Ленинградский проспект, 36 с41 (БЦ «Арена»)


Изм.	Кол.уч.	Лист	№ док.	Подп.	Дата	Архитектурный раздел			
Разраб.	Никишина				20.06.2023				
ГИП	Штакин				20.06.2023	Развертка по кабинету Пом. 9.19			
Утв.	Гнатенко				20.06.2023				




План помещения 9.19

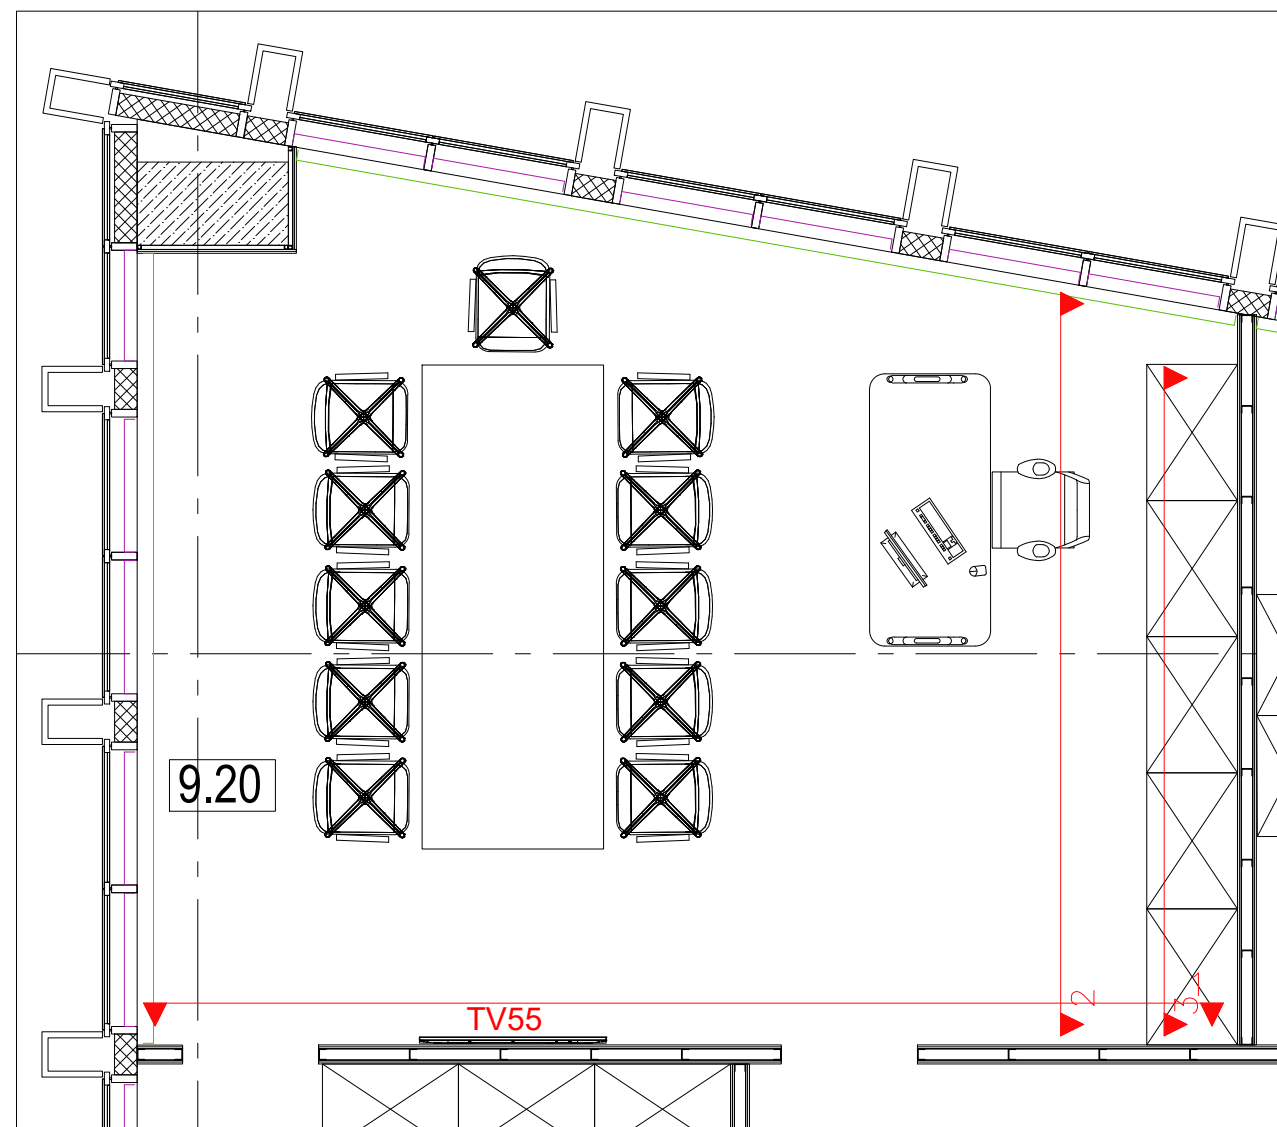


Развертка 3

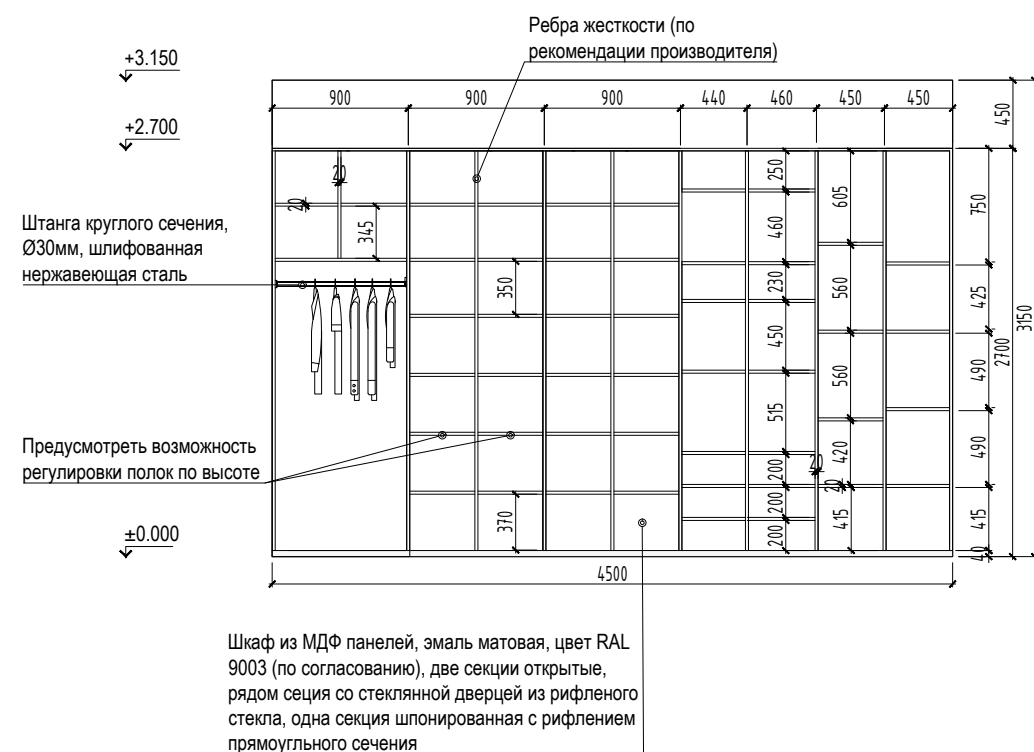

Развертка 1

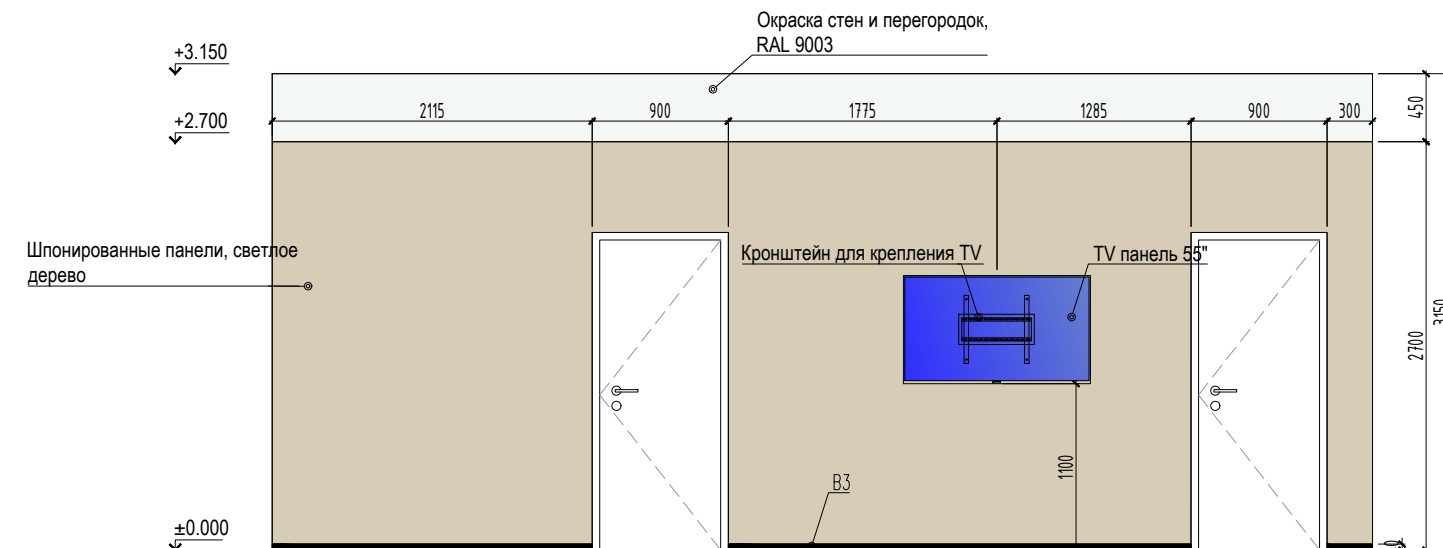

Развертка 2

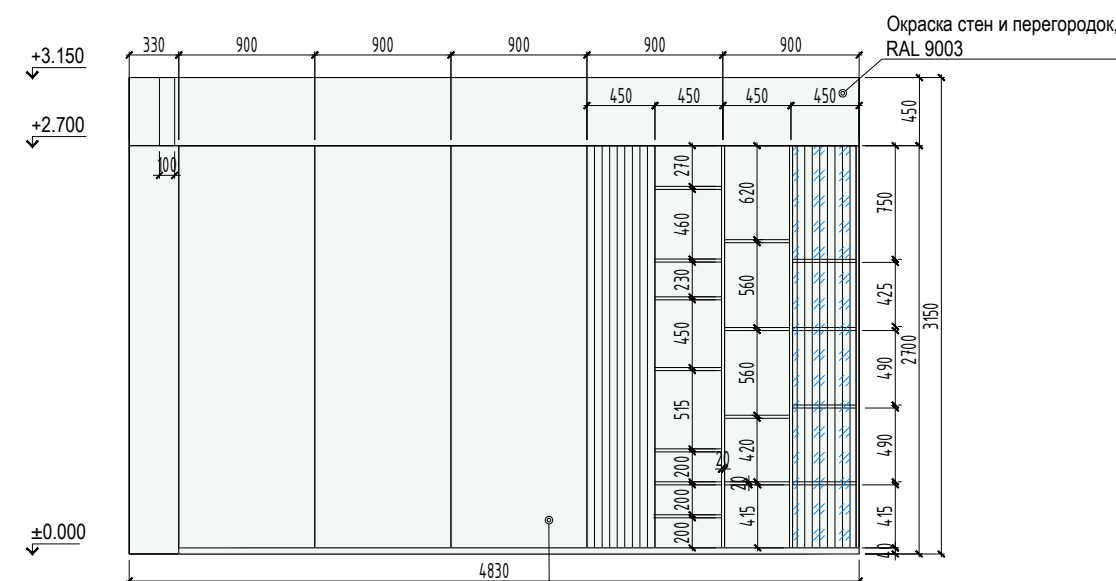

Шкаф из МДФ панелей, эмаль матовая, цвет RAL 9003 (по согласованию), две секции открытые, рядом секция со стеклянной дверцей из рифленого стекла, одна секция шпонированная с рифлением прямоугольного сечения

### ПРИМЕЧАНИЯ

- Данные чертежи являются заданием на разработку для подрядной организации по производству индивидуальных мебельных элементов .
- Перед производством работ габаритные размеры стен , перегородок , отметки полов и потолков должны быть проверены по месту .
- Необходимые изменения согласовываются с Архитектором .
- Категория материалов указана на чертеже. Точные цвета и коды выдают архитекторы на момент согласования чертежей КД от подрядной организации по изготовлению мебели
- За нулевую отметку принята отметка чистого пола этажа.
- Данный лист смотреть совместно с планами расстановки мебели, отделки стен, потолка. пола и установкой электрооборудования
- Изготовитель должен подготовить чертежи КД на изделие и согласовать с Архитектором до изготовления .

23-01-27-ИННОТЕХ-8-АР

Проект отделки/реновации 9 000 м2 офисных помещений» по адресу: Москва, Ленинградский проспект, 36 с41 (БЦ «Арена»)

Изм.	Кол.уч.	Лист	№ док.	Подп.	Дата
Разраб.	Никишина				20.06.2023
ГИП	Штакин				20.06.2023
Умв.	Гнатенко				20.06.2023

Архитектурный раздел

Развертка по кабинету  
Пом. 9.20

Стадия	Лист	Листов
Р	16.1	



Формат01 А1 841х594мм




Согласовано

Взам. инв. №

Подпись и дата

Инв. № подл.


Развертка 1

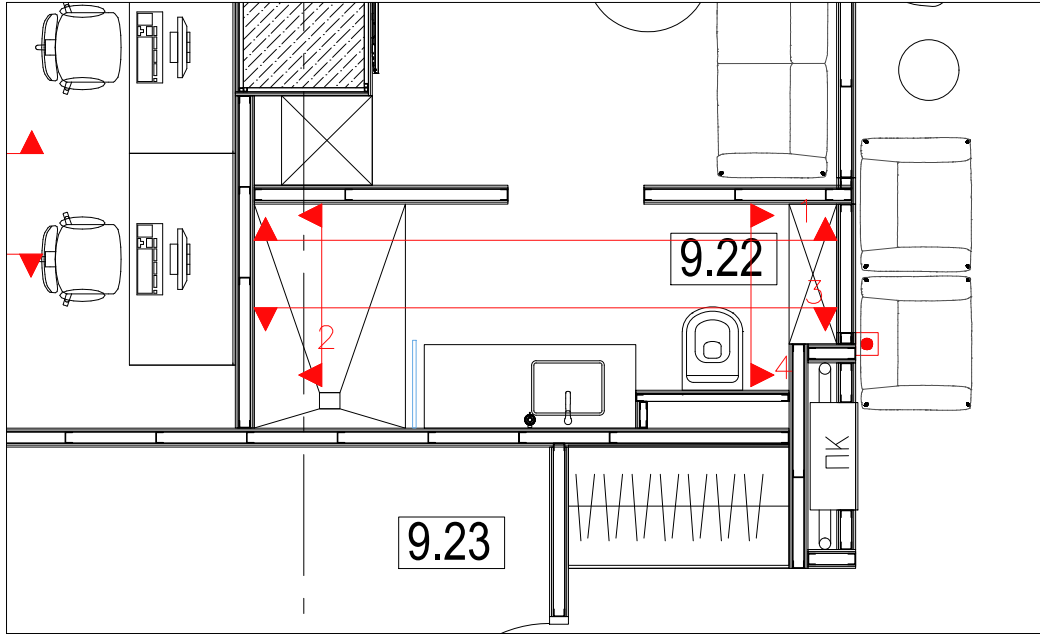


СПЕЦИФИКАЦИЯ САНТЕХНИЧЕСКОГО ОБОРУДОВАНИЯ 9.22

№	Наименование	Кол-во, шт
A	Смеситель для раковины FIMA Carlo Frattini SpilloUP, цвет - хром (NS), в комплекте с ответной частью	1
C	Столешница под накладные раковины. Материал - искусственный камень (материал по согласованию)	1
E	Унитаз настенный подвесной Duravit Starck III 2225090000/ аналог унитаз Ideal Standard Connect E771801	1
H	Ершик напольный Ideal Standard Iom A9108MY напольный или аналог	1
I	Держатель туалетной бумаги металлический JNF, Industrial series, IN.60.489, Ø275	1
J	Дозатор жидкого мыла металлический JNF, Industrial series, IN.43.485.S, 60x195x60 мм, 0.5 л. или аналог	1
M	Корзина металлическая матовая JNF, Industrial series, IN.65.173, 200x250x290 мм, 6 л	1
O	Душевая стойка Grohe Tempesta Cosmopolitan 26224001	1
P	Держатель 40369 000 Grohe в комплекте с мыльницей 40368 000 Grohe	1
X	Зеркало Nic PARENTESI 50x80x6 см	1
Z	Крючок JNF IN.14.505, Satin	2


Развертка 1

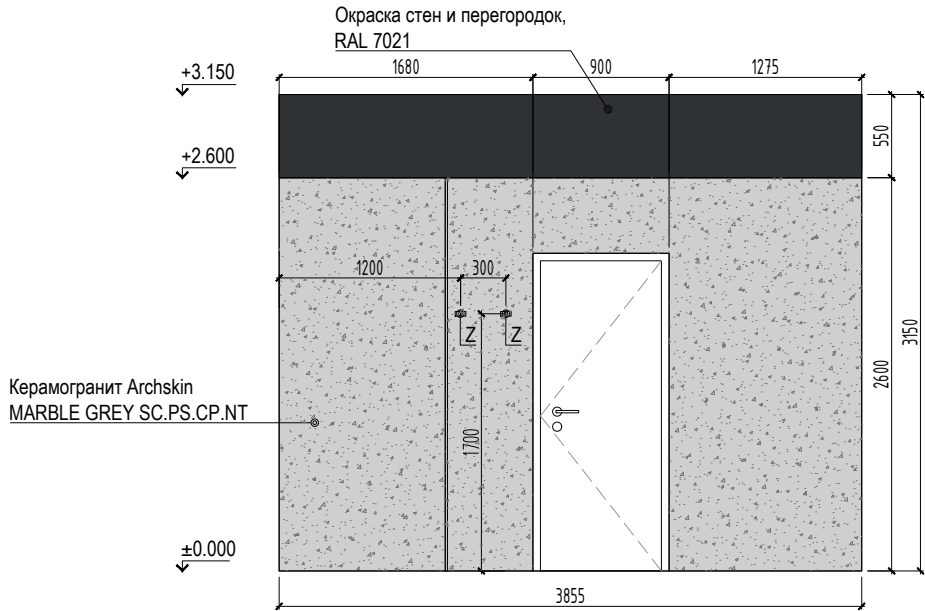


Развертка 2

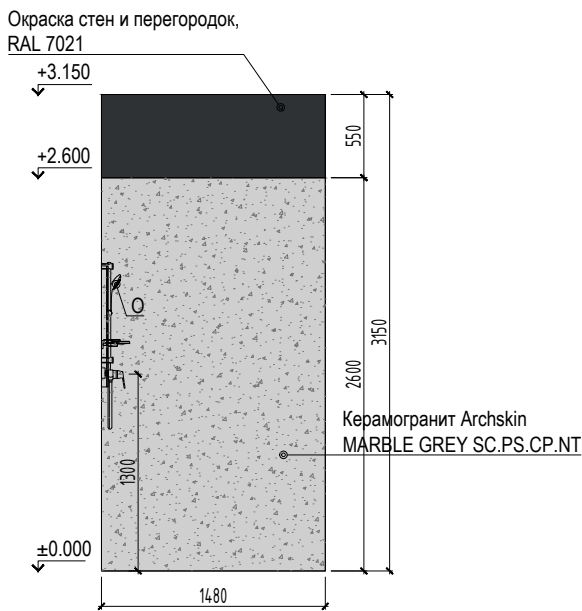

Развертка 3

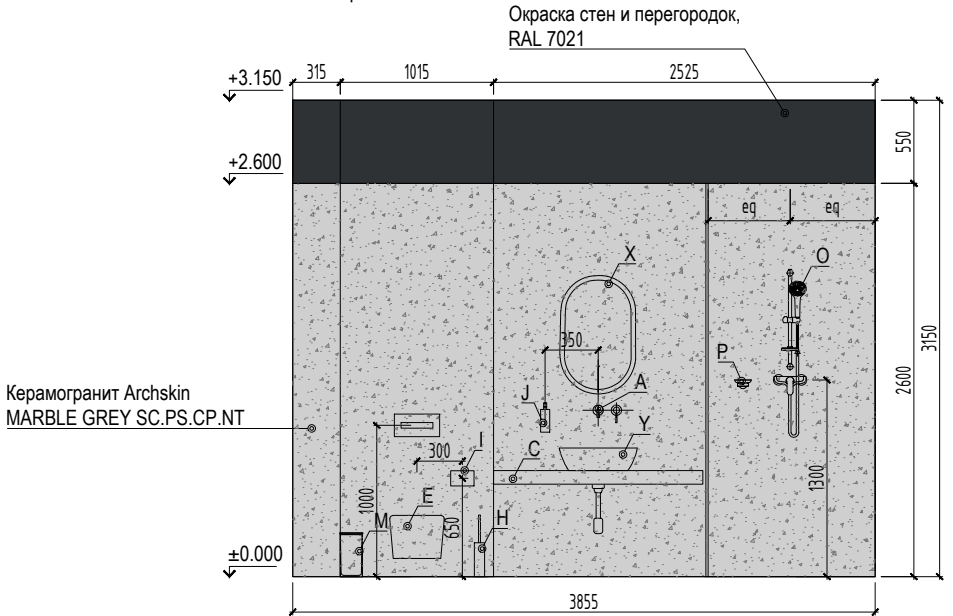

Развертка 4

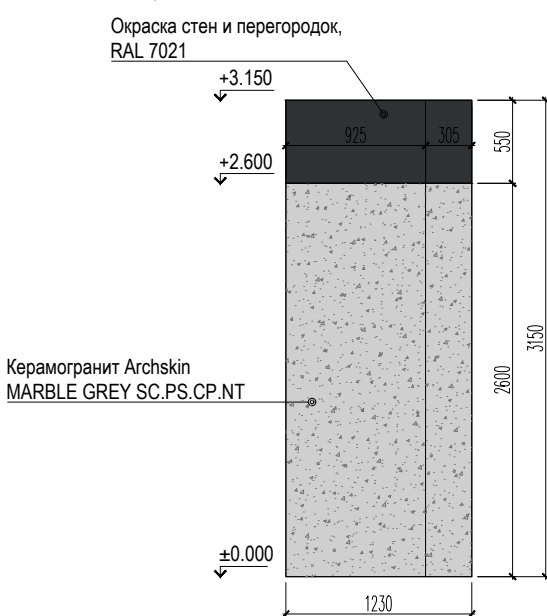

ПРИМЕЧАНИЯ

- Данные чертежи являются заданием на разработку для подрядной организации по производству индивидуальных мебельных элементов .
- Перед производством работ габаритные размеры стен , перегородок , отметки полов и потолков должны быть проверены по месту .
- Необходимые изменения согласовываются с Архитектором .
- Категория материалов указана на чертеже. Точные цвета и коды выдают архитекторы на момент согласования чертежей КД от подрядной организации по изготовлению мебели
- За нулевую отметку принята отметка чистого пола этажа.
- Данный лист смотреть совместно с планами расстановки мебели, отделки стен, потолка. пола и установкой электрооборудования
- Изготовитель должен подготовить чертежи КД на изделие и согласовать с Архитектором до изготовления .

23-01-27-ИННОТЕХ-8-АР

Проект отделки/реновации 9 000 м2 офисных помещений» по адресу: Москва, Ленинградский проспект, 36 с41 (БЦ «Арена»)

Изм.	Кол.уч.	Писм.№	док.	Подп.	Дата
Разраб.	Никишина				20.06.2023
ГИП	Штакин				20.06.2023
Умв.	Гнатенко				20.06.2023

Архитектурный раздел


Развертка по санузлу  
Пом. 9.22

Стадия	Лист	Листов
Р	16.2	



Вид 1


Столешница, толщина 40мм, МДФ, отделка - эмаль матовая, RAL по согласованию. Скрытое крепление, О образные опоры нержавеющая сталь, порошковая окраска RAL 9003, шаг 1065мм (по рекомендации производителя)

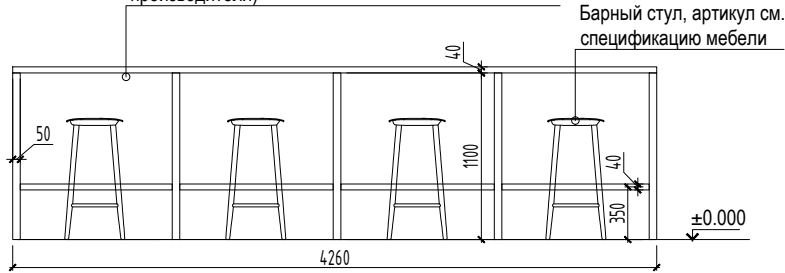


Вид 2

Столешница, толщина 40мм, МДФ, отделка - эмаль матовая, RAL по согласованию. Скрытое крепление, О образные опоры нержавеющая сталь, порошковая окраска RAL 9003, шаг 1065мм (по рекомендации производителя)

Барный стул, артикул см. спецификацию мебели

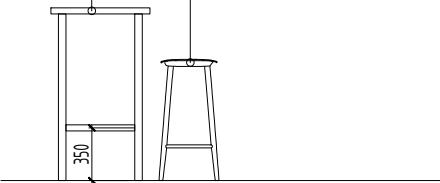

1 фрагмент 9 этажа

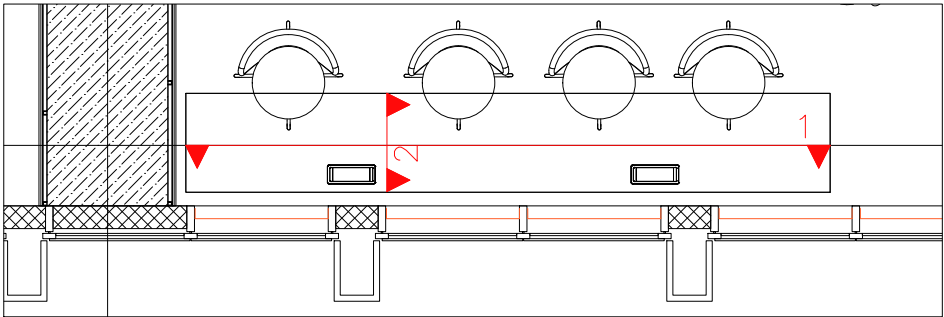


2 фрагмент 9 этажа



Вид 3

Диван индивидуального изготовления, серый, шаг валиков 150 мм, цоколь металл

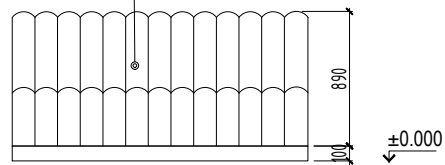


Вид 4

Панелинг - металлический лист


Диван индивидуального изготовления, серый, шаг валиков 150 мм, цоколь металл, каркас показан условно и разрабатывается компанией-производителем, КМ2



Вид 5

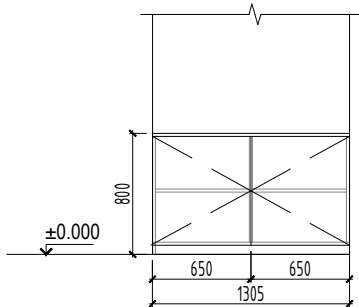


3 фрагмент 9 этажа

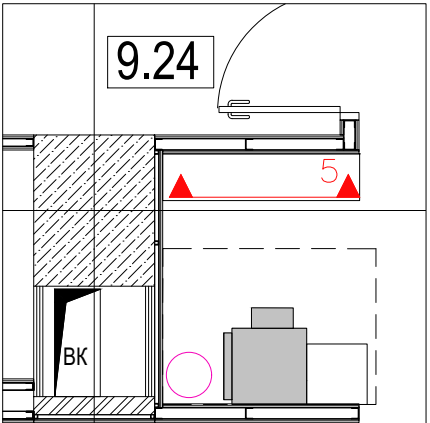


Вид 6

Полка ЛДСП, отделка Egger, доп согласовать с ГАП

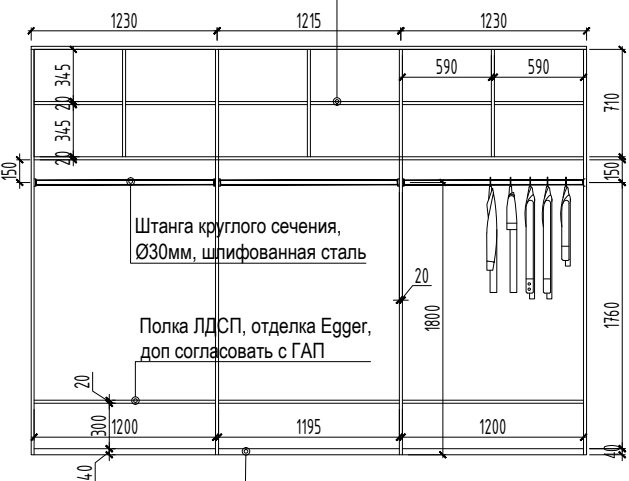

4 фрагмент 9 этажа

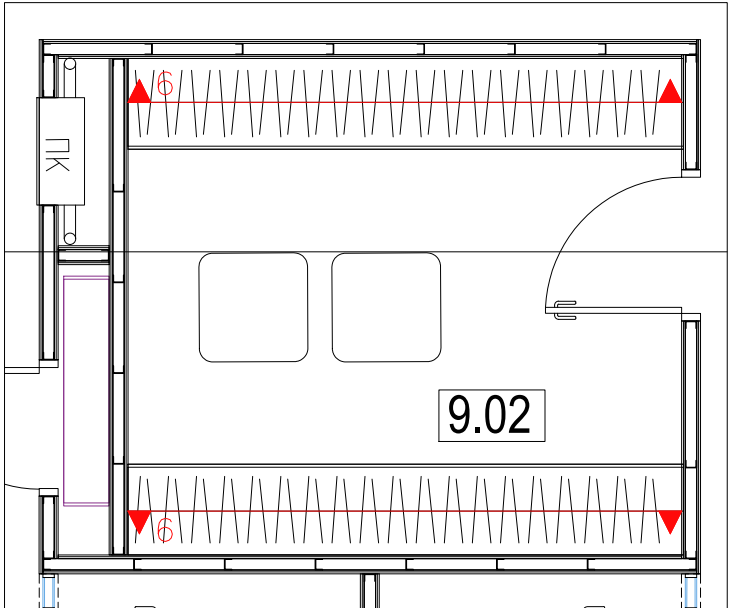

ПРИМЕЧАНИЯ

- Данные чертежи являются заданием на разработку для подрядной организации по производству индивидуальных мебельных элементов .
- Перед производством работ габаритные размеры стен , перегородок , отметки полов и потолков должны быть проверены по месту .
- Необходимые изменения согласовываются с Архитектором .
- Категория материалов указана на чертеже. Точные цвета и коды выдают архитекторы на момент согласования чертежей КД от подрядной организации по изготовлению мебели
- За нулевую отметку принята отметка чистого пола этажа.
- Данный лист смотреть совместно с планами расстановки мебели, отделки стен, потолка. пола и установкой электрооборудования
- Изготовитель должен подготовить чертежи КД на изделие и согласовать с Архитектором до изготовления .

23-01-27-ИННОТЕХ-9-АР

Проект отделки/реновации 9 000 м2 офисных помещений» по адресу: Москва, Ленинградский проспект, 36 с41 (БЦ «Арена»)

Изм.	Кол.уч.	Лист	№ док.	Подп.	Дата
Разраб.	Никишина				20.06.2023
ГИП	Штакин				20.06.2023
Утв.	Гнатенко				20.06.2023

Архитектурный раздел

Чертежи мебели индивидуального изготовления

Стадия	Лист	Листов
Р	17	



Формат А3 420x297мм