
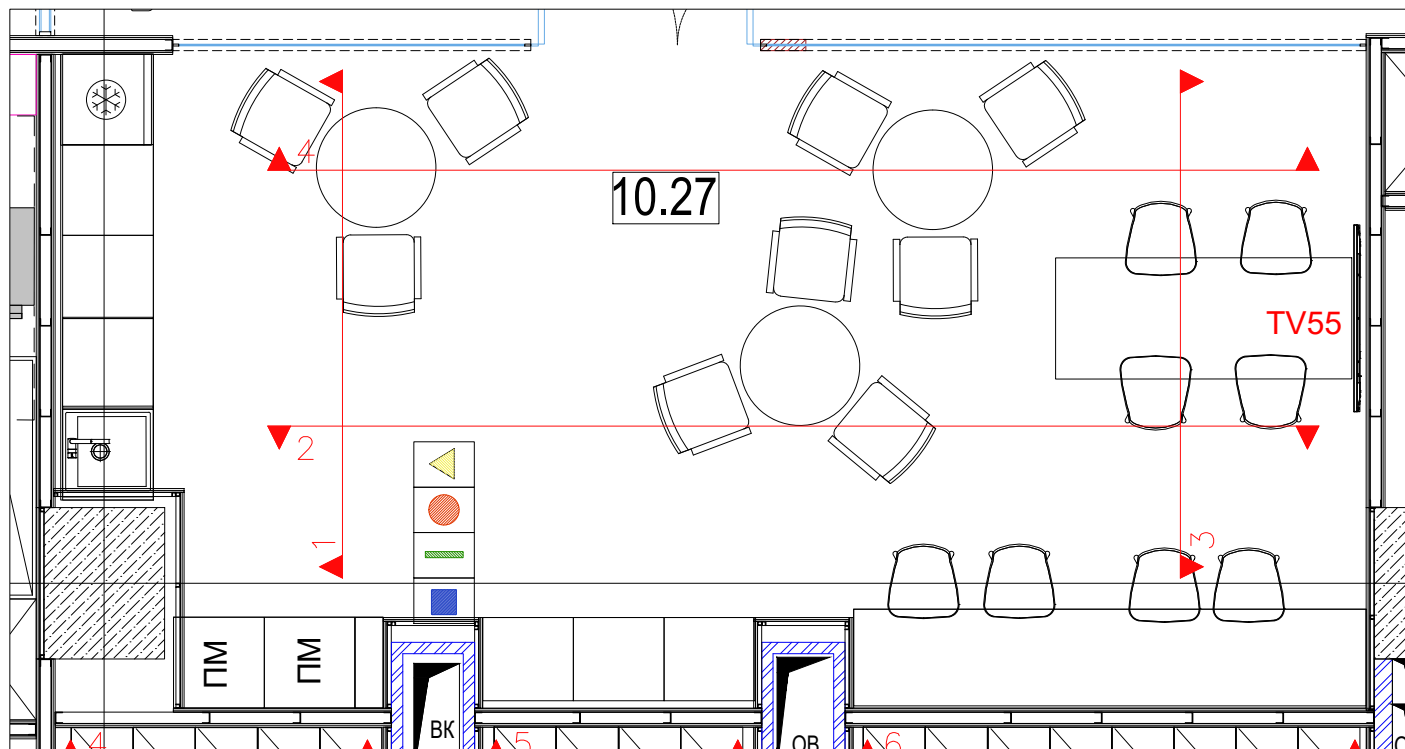
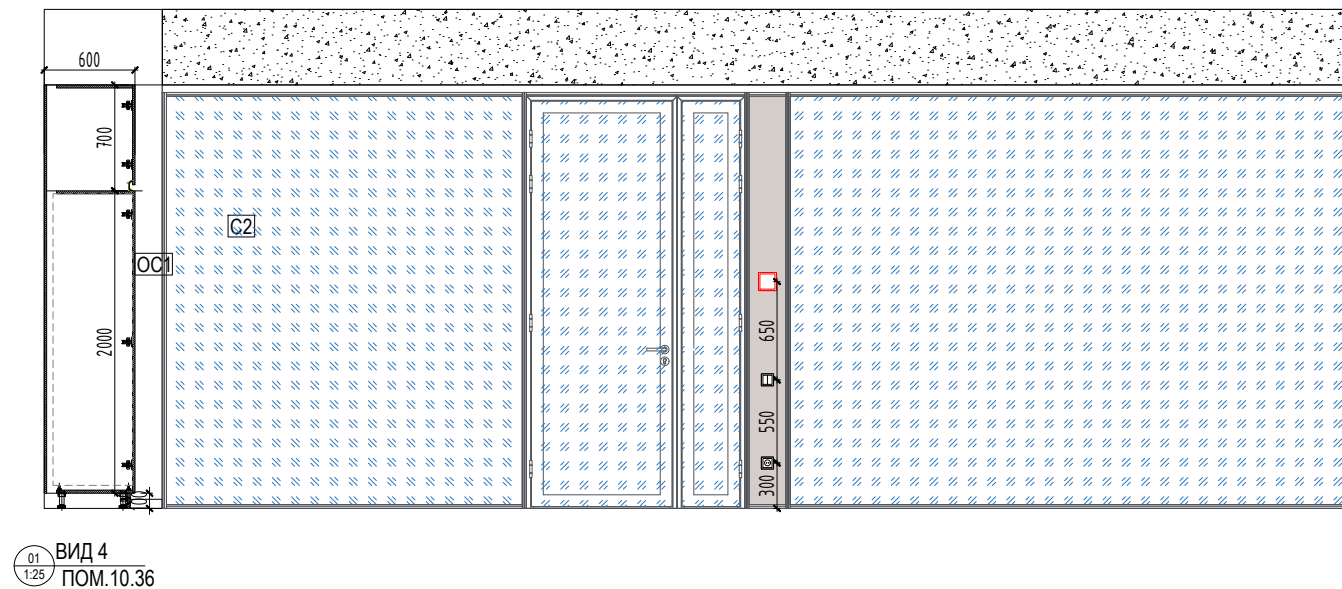
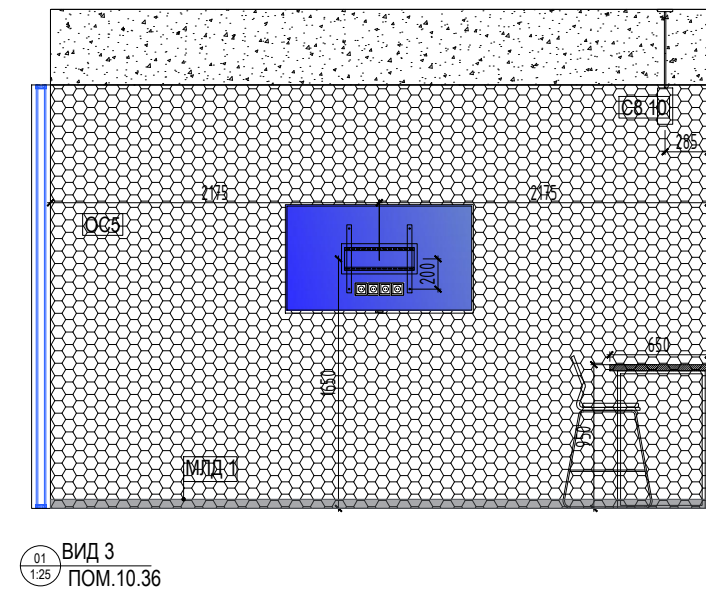
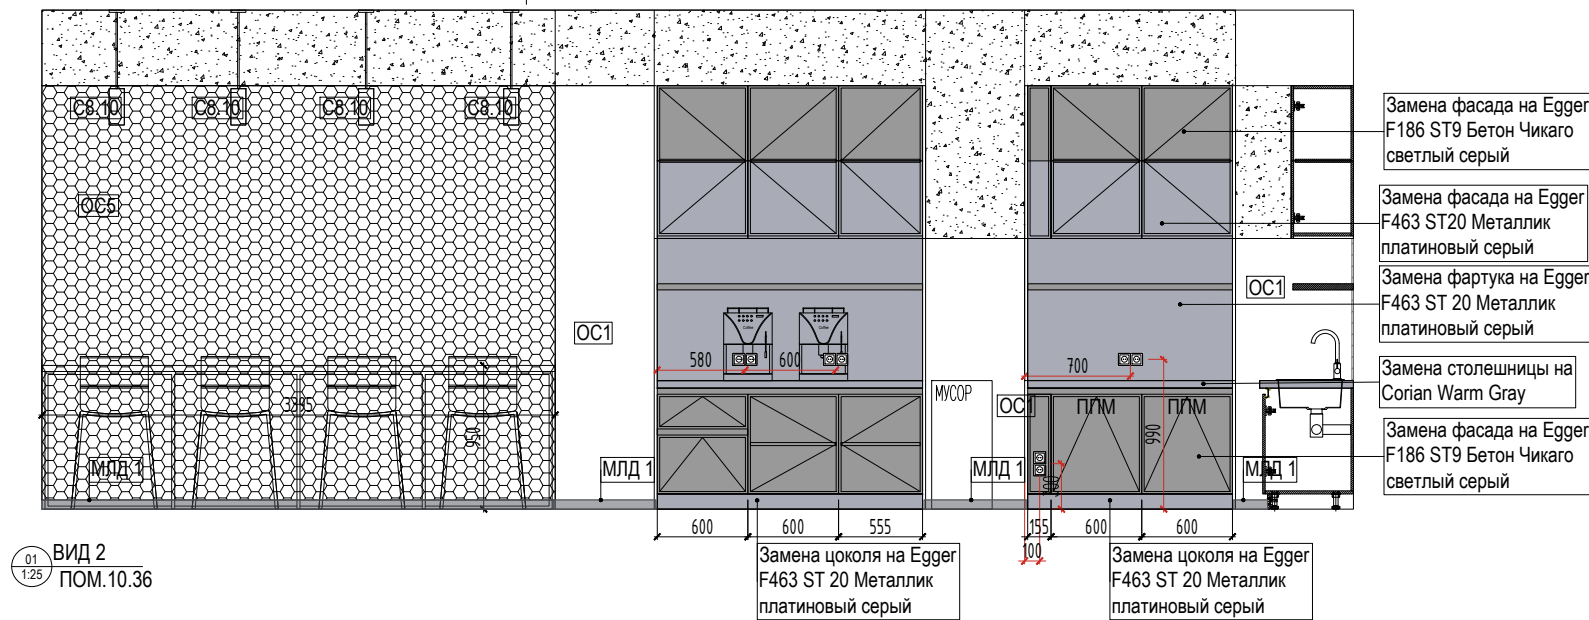


Согласовано

Изм. Кол. уч. лист. № док. Подп. Дата
Разраб. Никишина
ГИП Штакин
Умв. Гнатенко

Подпись и дата
Взам. инв. №

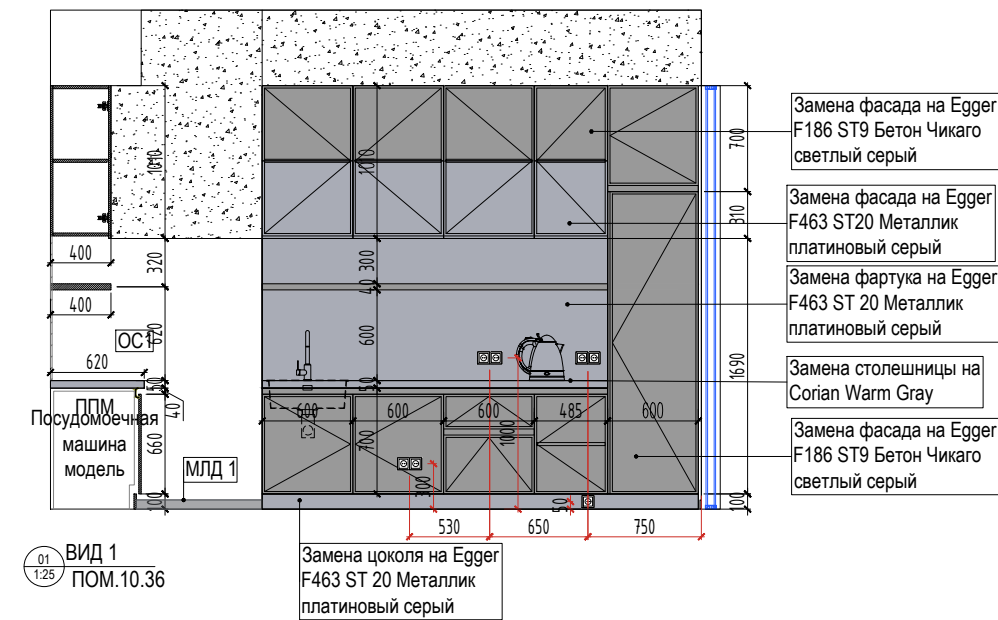

ПРИМЕЧАНИЯ

1. Данные чертежи являются заданием на разработку для подрядной организации по производству индивидуальных мебельных элементов .

2. Перед производством работ габаритные размеры стен , перегородок , отметки полов и потолков должны быть проверены по месту .

3. Необходимые изменения согласовываются с Архитектором .

4. Категория материалов указана на чертеже. Точные цвета и коды выдают архитекторы на момент согласования чертежей КД от подрядной организации по изготовлению мебели

5. За нулевую отметку принята отметка чистого пола этажа.



6. Данный лист смотреть совместно с планами расстановки мебели, отделки стен, потолка. пола и установкой электрооборудования

7. Изготовитель должен подготовить чертежи КД на изделие и согласовать с Архитектором до изготовления .

23-01-27-ИННОТЕХ-10-АР				
Проект отделки/реновации 9 000 м2 офисных помещений» по адресу: Москва, Ленинградский проспект, 36 с41 (БЦ «Арена»)				
Изм.	Кол. уч.	Лист	№ док.	Подп.
Разраб.	Никишина			20.06.2023
ГИП	Штакин			20.06.2023
Умв.	Гнатенко			20.06.2023
Архитектурный раздел			Стадия	Лист
Развертка кофе-пойнта Пом. 10.27			Р	14



План помещения 10.14

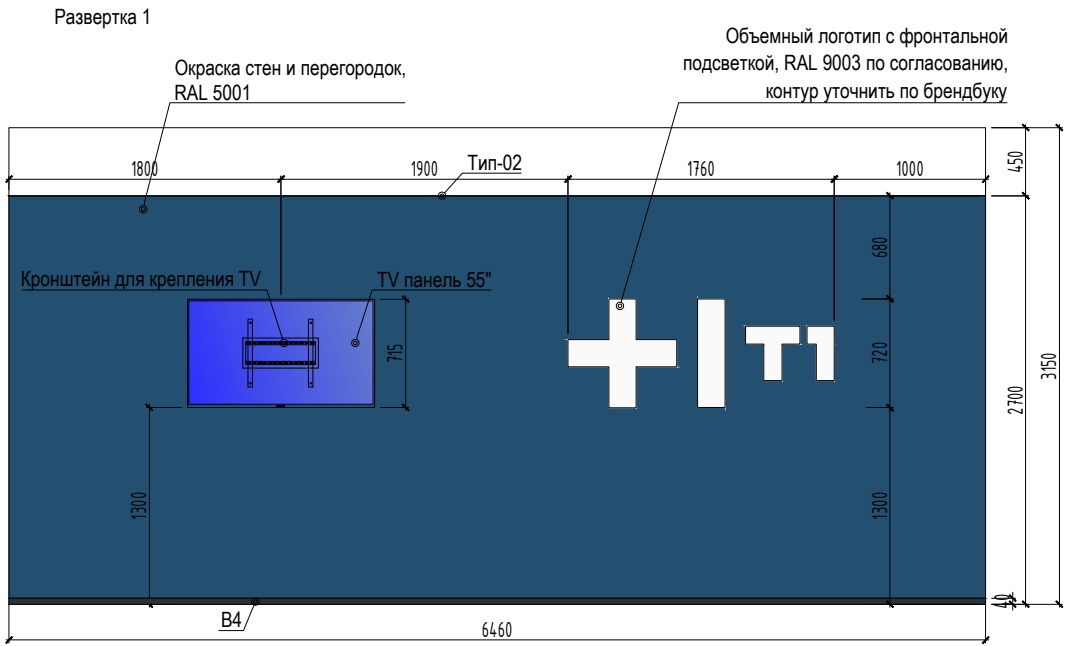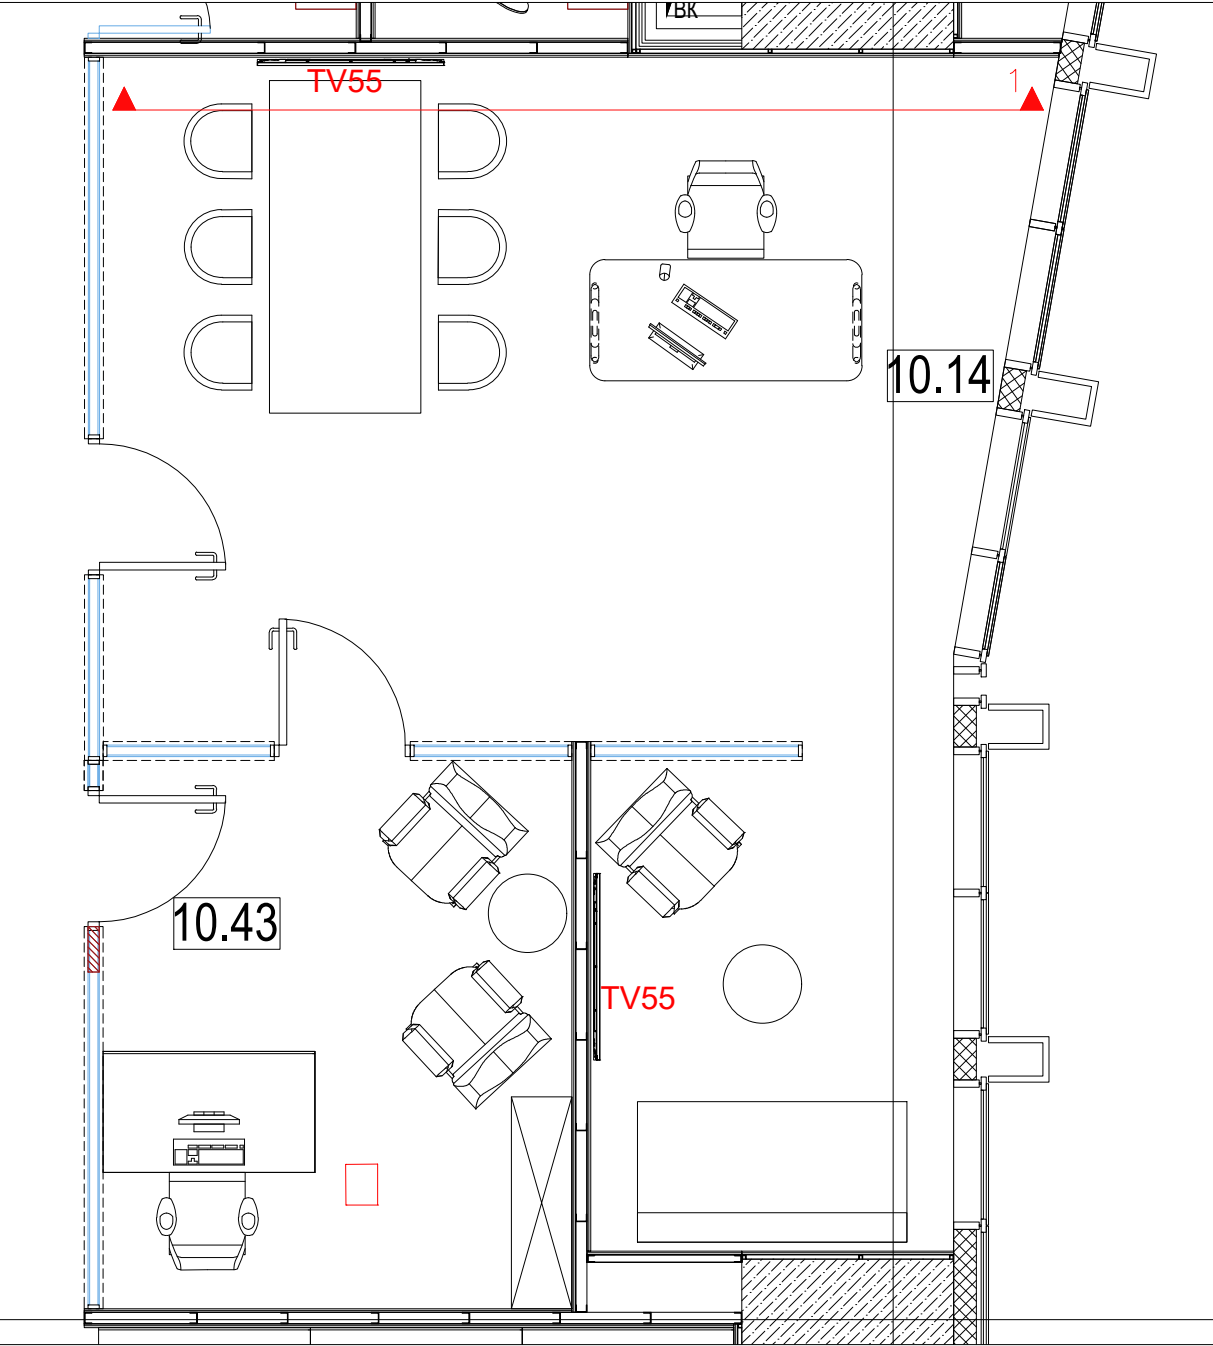

ПРИМЕЧАНИЯ

- 1. Данные чертежи являются заданием на разработку для подрядной организации по производству индивидуальных мебельных элементов .
- 2. Перед производством работ габаритные размеры стен , перегородок , отметки полов и потолков должны быть проверены по месту .
- 3. Необходимые изменения согласовываются с Архитектором .
- 4. Категория материалов указана на чертеже. Точные цвета и коды выдают архитекторы на момент согласования чертежей КД от подрядной организации по изготовлению мебели
- 5. За нулевую отметку принята отметка чистого пола этажа.
- 6. Данный лист смотреть совместно с планами расстановки мебели, отделки стен, потолка. пола и установкой электрооборудования
- 7. Изготовитель должен подготовить чертежи КД на изделие и согласовать с Архитектором до изготовления .

23-01-27-ИННОТЕХ-10-АР					
Проект отделки/реновации 9 000 м2 офисных помещений» по адресу: Москва, Ленинградский проспект, 36 с41 (БЦ «Арена»)					
Изм.	Кол.уч.	Лист	№ док.	Подп.	Дата
Разраб.	Никишина				21.06.2023
Архитектурный раздел				Стадия	Лист
				Р	14.1
Листов					
ГИП	Штакин				21.06.2023
Утв.	Гнаменко				21.06.2023
Развертка кабинета 10.14					




Согласовано

Взам. инв. №


Подпись и дата

Инв. № подл.


Вид 1

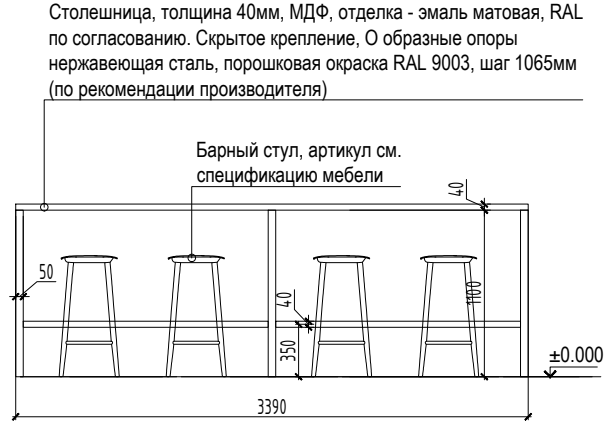


Вид 2

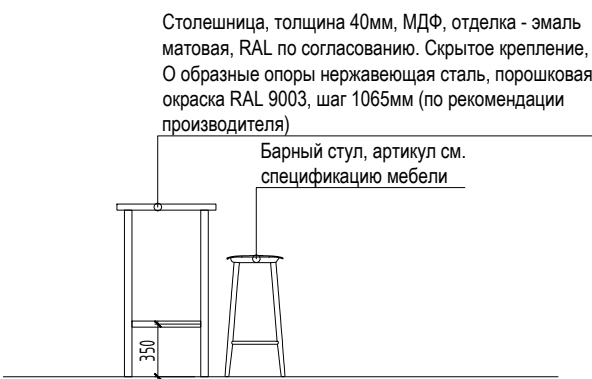


1 фрагмент 10 этажа

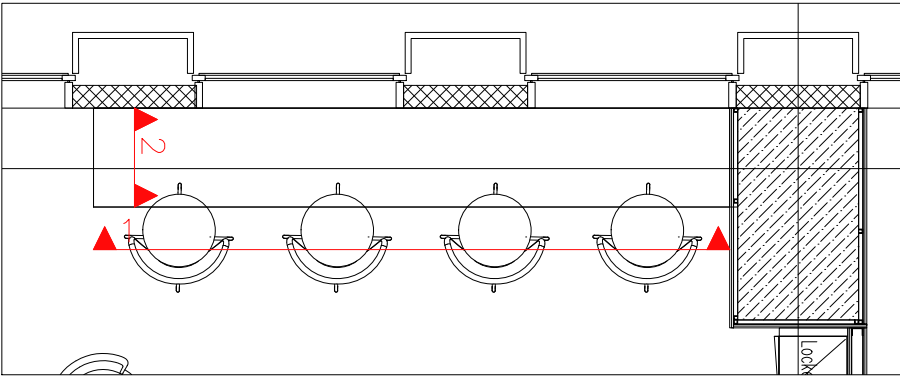


Вид 3

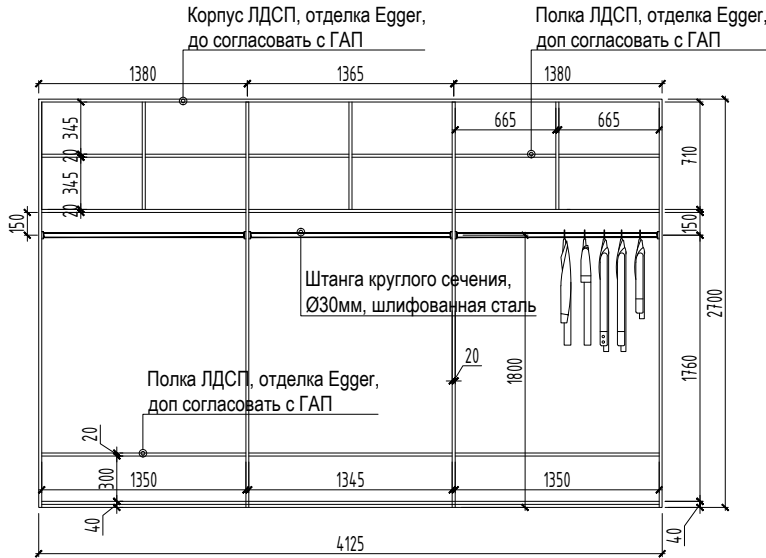


Вид 4

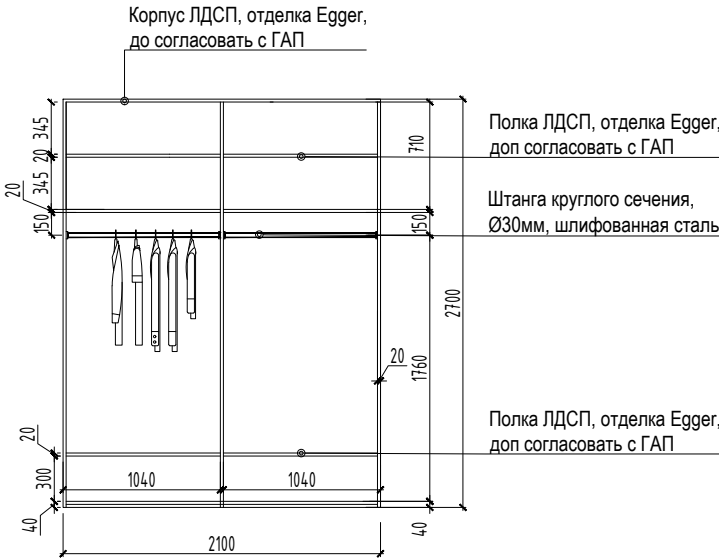


2 фрагмент 10 этажа

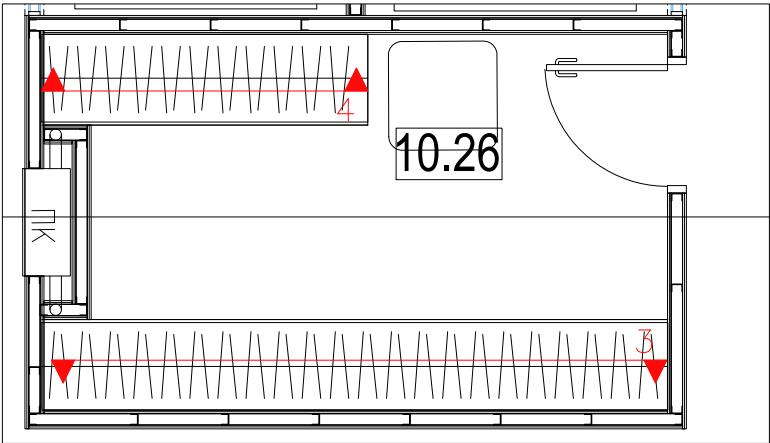

3 фрагмент 10 этажа

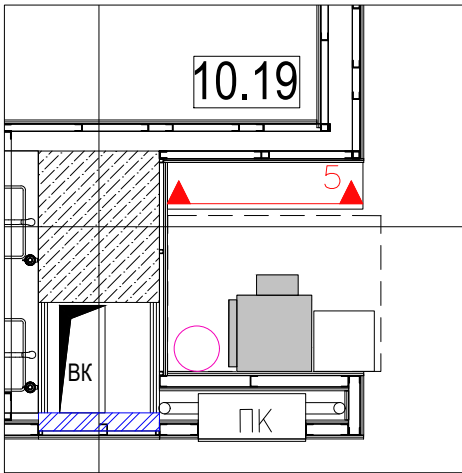

Вид 5

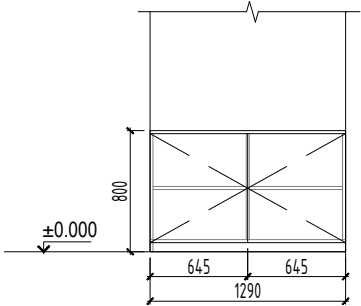

ПРИМЕЧАНИЯ

1. Данные чертежи являются заданием на разработку для подрядной организации по производству индивидуальных мебельных элементов .
2. Перед производством работ габаритные размеры стен , перегородок , отметки полов и потолков должны быть проверены по месту .
3. Необходимые изменения согласовываются с Архитектором .
4. Категория материалов указана на чертеже. Точные цвета и коды выдают архитекторы на момент согласования чертежей КД от подрядной организации по изготовлению мебели
5. За нулевую отметку принята отметка чистого пола этажа.
6. Данный лист смотреть совместно с планами расстановки мебели, отделки стен, потолка. пола и установкой электрооборудования
7. Изготовитель должен подготовить чертежи КД на изделие и согласовать с Архитектором до изготовления .

						23-01-27-ИННОТЕХ-10-АР		
						Проект отделки/реновации 9 000 м2 офисных помещений» по адресу: Москва, Ленинградский проспект, 36 с41 (БЦ «Арена»)		
Изм.	Кол.уч.	Лист	№ док.	Подп.	Дата	Архитектурный раздел	Стадия	Лист
Разраб.		Никишина			20.06.2023		Р	15
ГИП		Штакин			20.06.2023	Чертежи мебели индивидуального изготовления		
Утв.		Гнатенко			20.06.2023			