


План 2-го этажа (ЛВС и телефония)

М 1:100

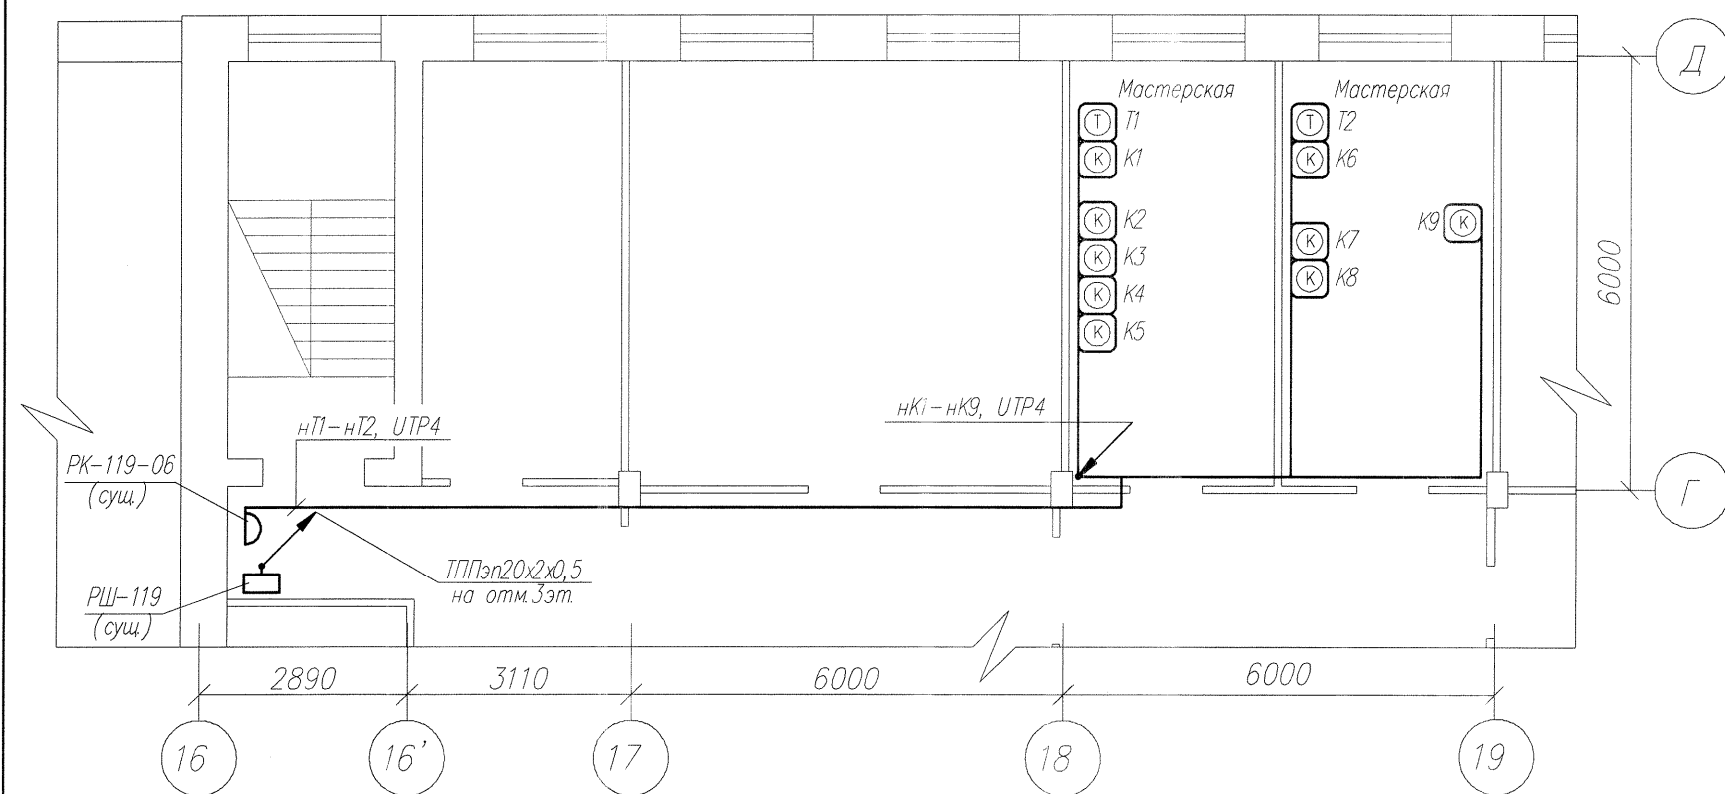


Примечания:

1. Телефонные розетки Т1-Т2 запитать кабелем УТР от сущ телефонной коробки РК-119-06. Телефонные розетки Т3-Т4 запитать кабелем УТР от проектируемой телефонной коробки РК (3 эт (поз.7)). Проектируемую телефонную коробку РК запитать кабелем ТППЭн 20х2х0,5 с сущ шкафа РК-119.
2. Компьютерные розетки К1-К33(поз.16) запитать кабелем УТР от существующего коммутационного узла N8A
3. Линии питания выполнить:
 - за подвесным потолком;
 - в коробе.
4. Сущ групповые линии подлежат демонтажу.
5. Розетки, рамки, коробка см. спецификацию на листе N1.
6. Заказную спецификацию на материалы и электрооборудование см. черт. N ЛО-4415.С0.

План 3-го этажа (ЛВС и телефония)

М 1:100

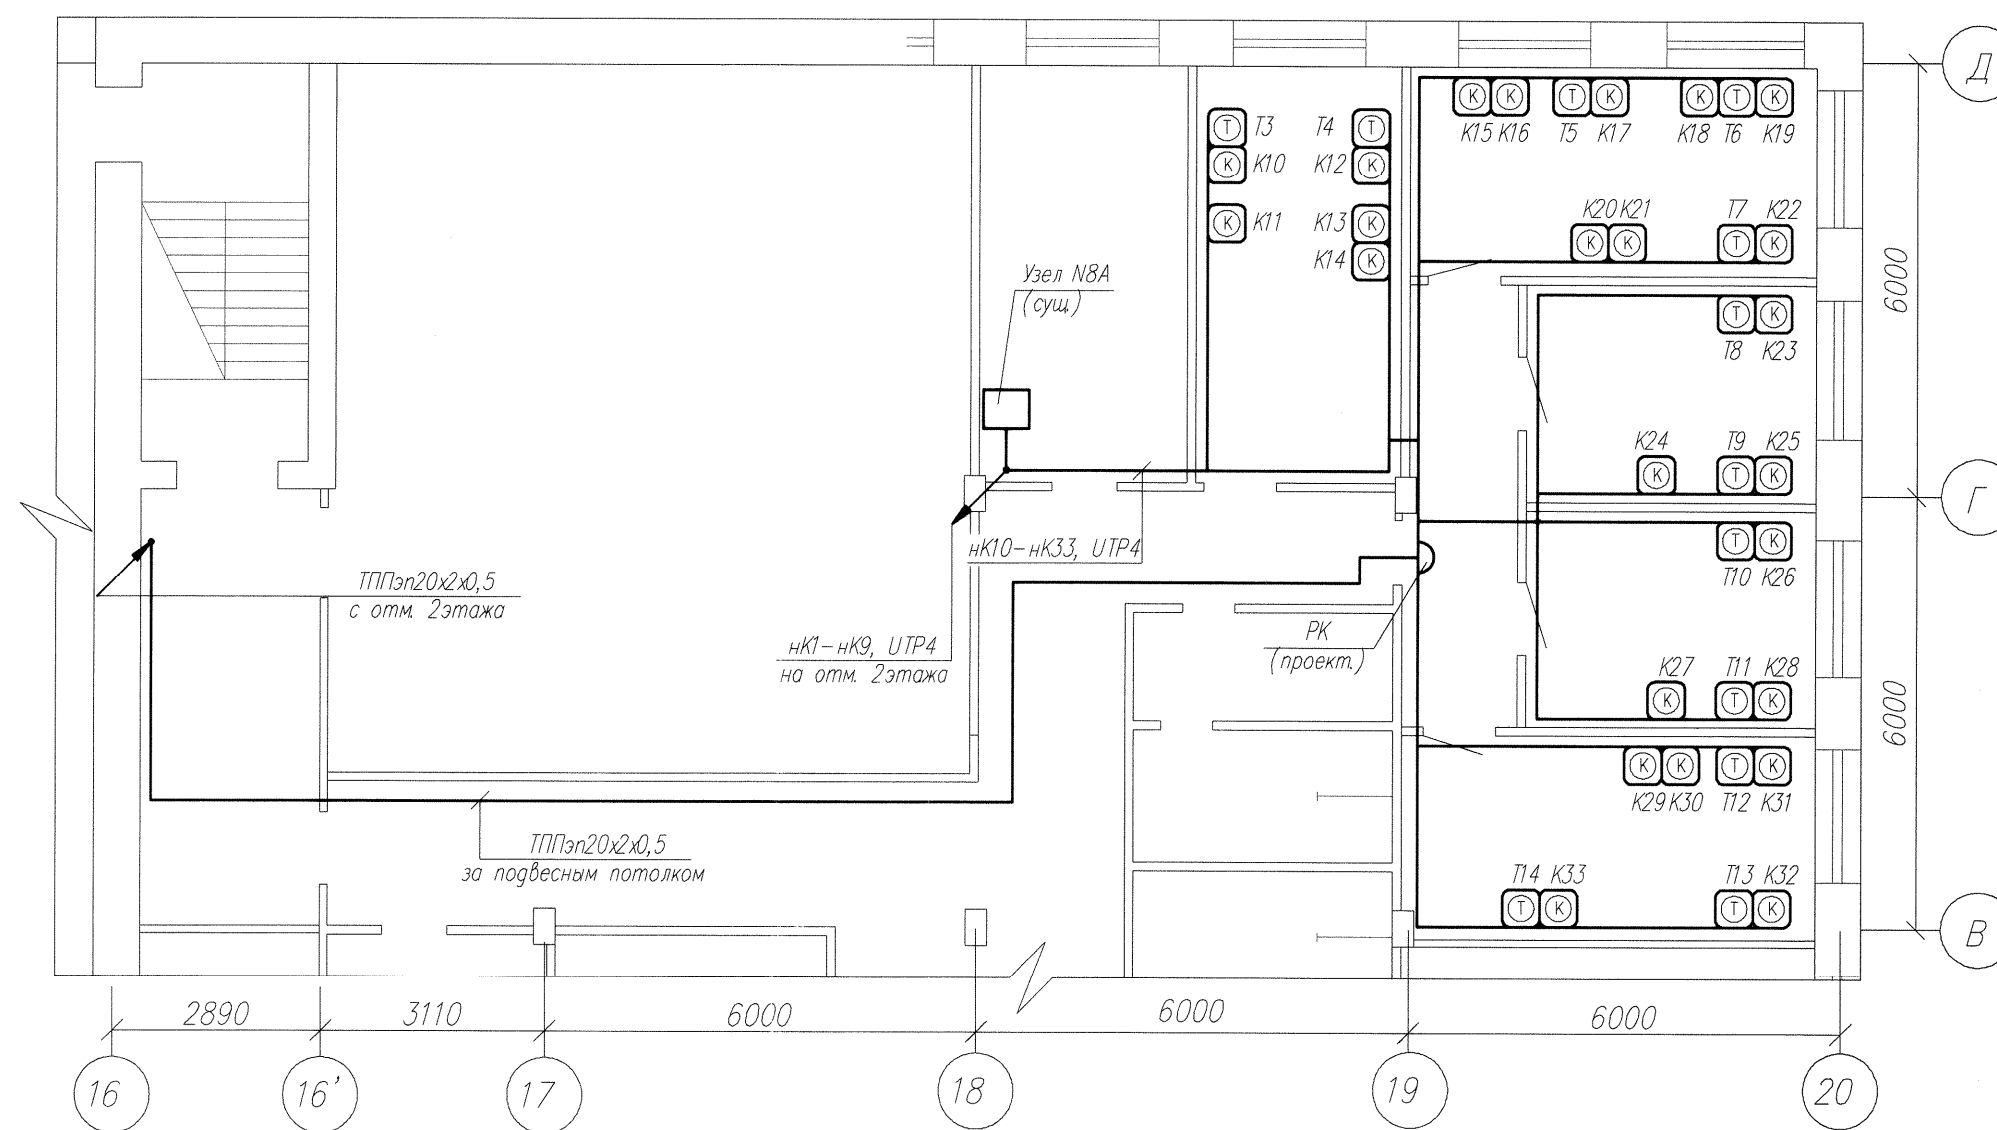

Согласовано:

Руководитель направления информационных технологий КЦБК

Гл. специалист по информационной безопасности

Мастер АТС

Овчинников С.В.

Сафонов А.Ю.

Феклистов М.Б.

Поз	Обозначение или тип изделия	Наименование	Кол.	Примечания	
1	MES2448B	Ethernet-оммутатор MES2448B	1		
2		SFP+модуль- FH-SP311TCDL20, 20км SFP+10G -FH-SP311TCDL20 модуль, 2 волокна, 1310 нм, LC, DDM	2		
3		Линейка питания 19" 1U на 7-8 выходов	1		
4	Штиль1200	Стабилизатор напряжения Штиль 1200	1		
5		Патч-панель 19", 48 портов RJ-45, кат 5е, UTP	1		
6		Патч-корд utp категория 5е lszh 0.5м	33		
7	KPTM 20/2	Коробка KPTM 20/2 укомплектованная	1		
8	ТППЭн 20х2х0,5	Кабель телефонный полиэтиленовой изоляция жил, с экраном алюмополимерной ленты, в полиэтиленовой оболочке ТППЭн 20х2х0,5	40		
9	УТР4, C5e-SOLID-GY	Кабель витая пара UTP, кат.5е, 4 пары, solid, серый	1200		
КОПИ-ЧЕРТЕЖ					
		ШАРКА № 104	ЛО-4415		
		Службно-бытовой корпус лесной биржи с прачечной. Помещения отдела IT-сервисов филиала "Карелия Палл"			
Изм.	Лист N докум.	Допл.	Дата	Стадия	
Разраб.	Сизова		19.09	Лист	
Провер.	Дмитриев			Листов	
Телефонные линии и ЛВС				2	3
Н.контр.	Смирнов			ПКО ИТЦ АО "Кондопожский ЦБК"	
Нач.ПКО	Бесов				
План на отм. 2, 3 этажа					