



Контроллер программируемый ПЛК100 и модем PROMODEM GSM-232-AC по порту RS-232 подключить кабелем KC-3

Входные клеммы
Розетка для вспомогательного оборудования
Питание контроллера ПЛК100
Питание модема
Цепи обогрева шкафа телемеханики

 


Согласовано			
Взам. инв. №			
Подпись и дата			
Инв. № подл.			


						ШТМ.ПЛК-100.000-ЭЗ			
						ОАО "Рыбинская городская электросеть". Замена оборудования РУ-6 кВ ТП-55 (г. Рыбинск, ул. Щепкина, д. 21а) с переводом нагрузок.			
Изм.	Кол.уч.	Лист	№ докум.	Подпись	Дата	РУ-6 кВ. Шкаф телемеханики.	Стадия	Лист	Листов
Разраб.	Сахно						Р	1	3
Провер.									
Т.контр.									
ГИП									
Н.контр.						Схема электрическая принципиальная	 ООО "ЯЭТЗ"		
Утв.									

Монтажная панель


A1
ПЛК 100-220.P-M

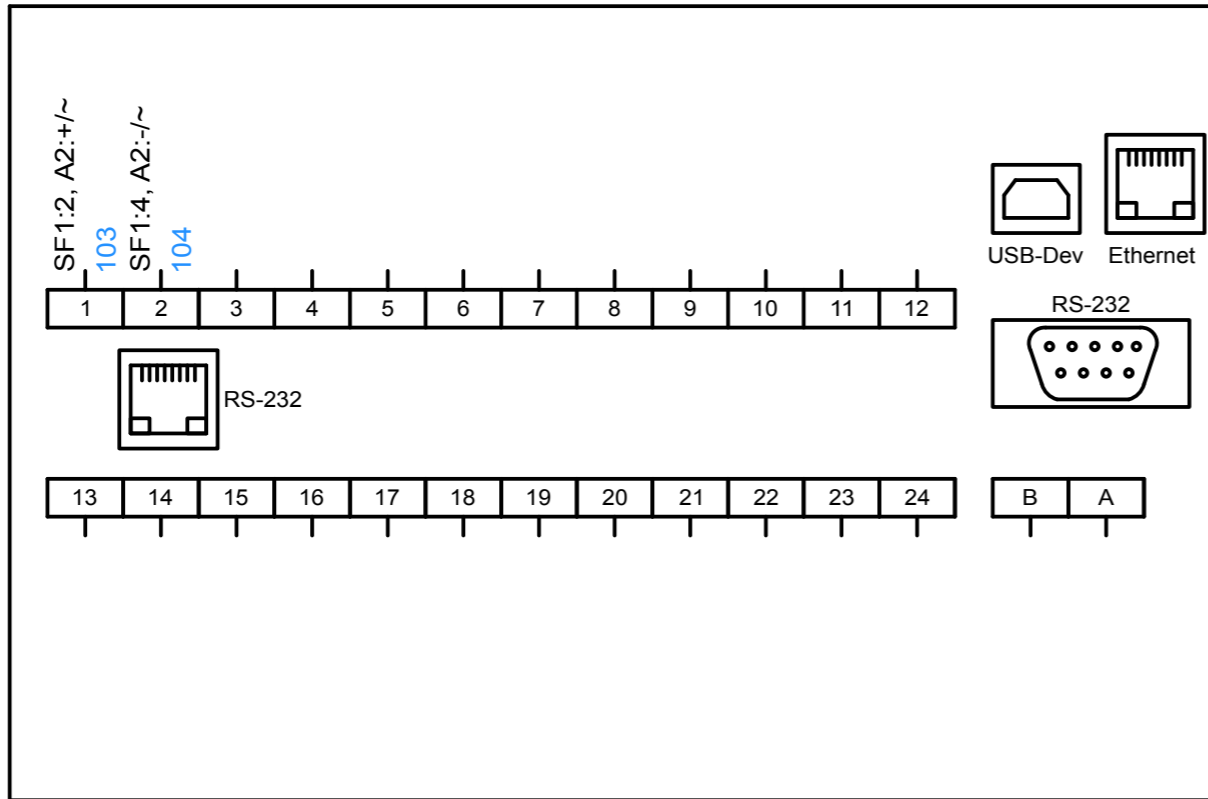


SF1
LTP-2C-2

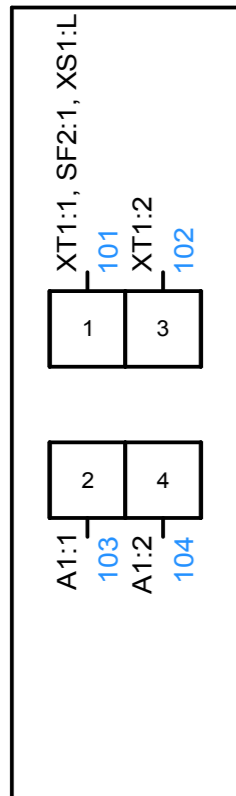


SF2
LTP-2C-1

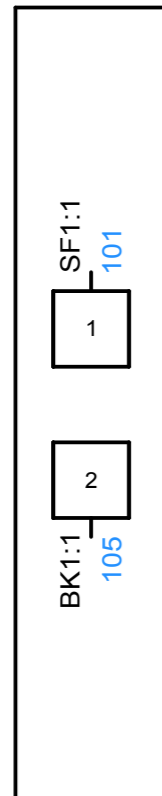

EK1
Nimbus D65 50W 110-240V

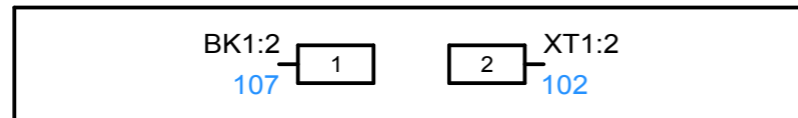

BK1
Термостат FGT 100

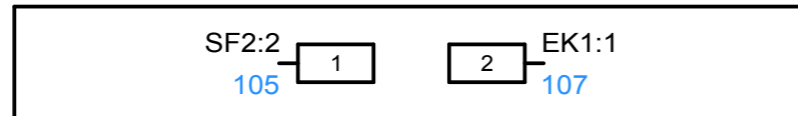

Согласовано

Инд. № подл.	Подпись и дата	Взам. инв. №

ШТМ.ПЛК-100.000-Э4					
ОАО "Рыбинская городская электросеть". Замена оборудования РУ-6 кВ ТП-55 (г. Рыбинск, ул. Щепкина, д. 21а) с переводом нагрузок.					
Изм	Кол.уч.	Лист	№ докум.	Подпись	Дата
Разраб.	Сахно				
Провер.					
Т.контр.					
ГИП					
Н.контр.					
Утв.					
РУ-6 кВ. Шкаф телемеханики.				Стадия	Лист
				Р	2
					3
Схема электрических соединений					
				ООО "ЯЭТЗ"	

ХТ1

		1	101			SF1:1
XS1:N		2	102		EK1:2	SF1:3

Согласовано

Инва. № подл.	Подпись и дата	Взам. инв. №

Изм	Лист	№ докум.	Подпись	Дата

ШТМ.ПЛК-100.000-Э4

Лист
3