



~380В от ЩО70

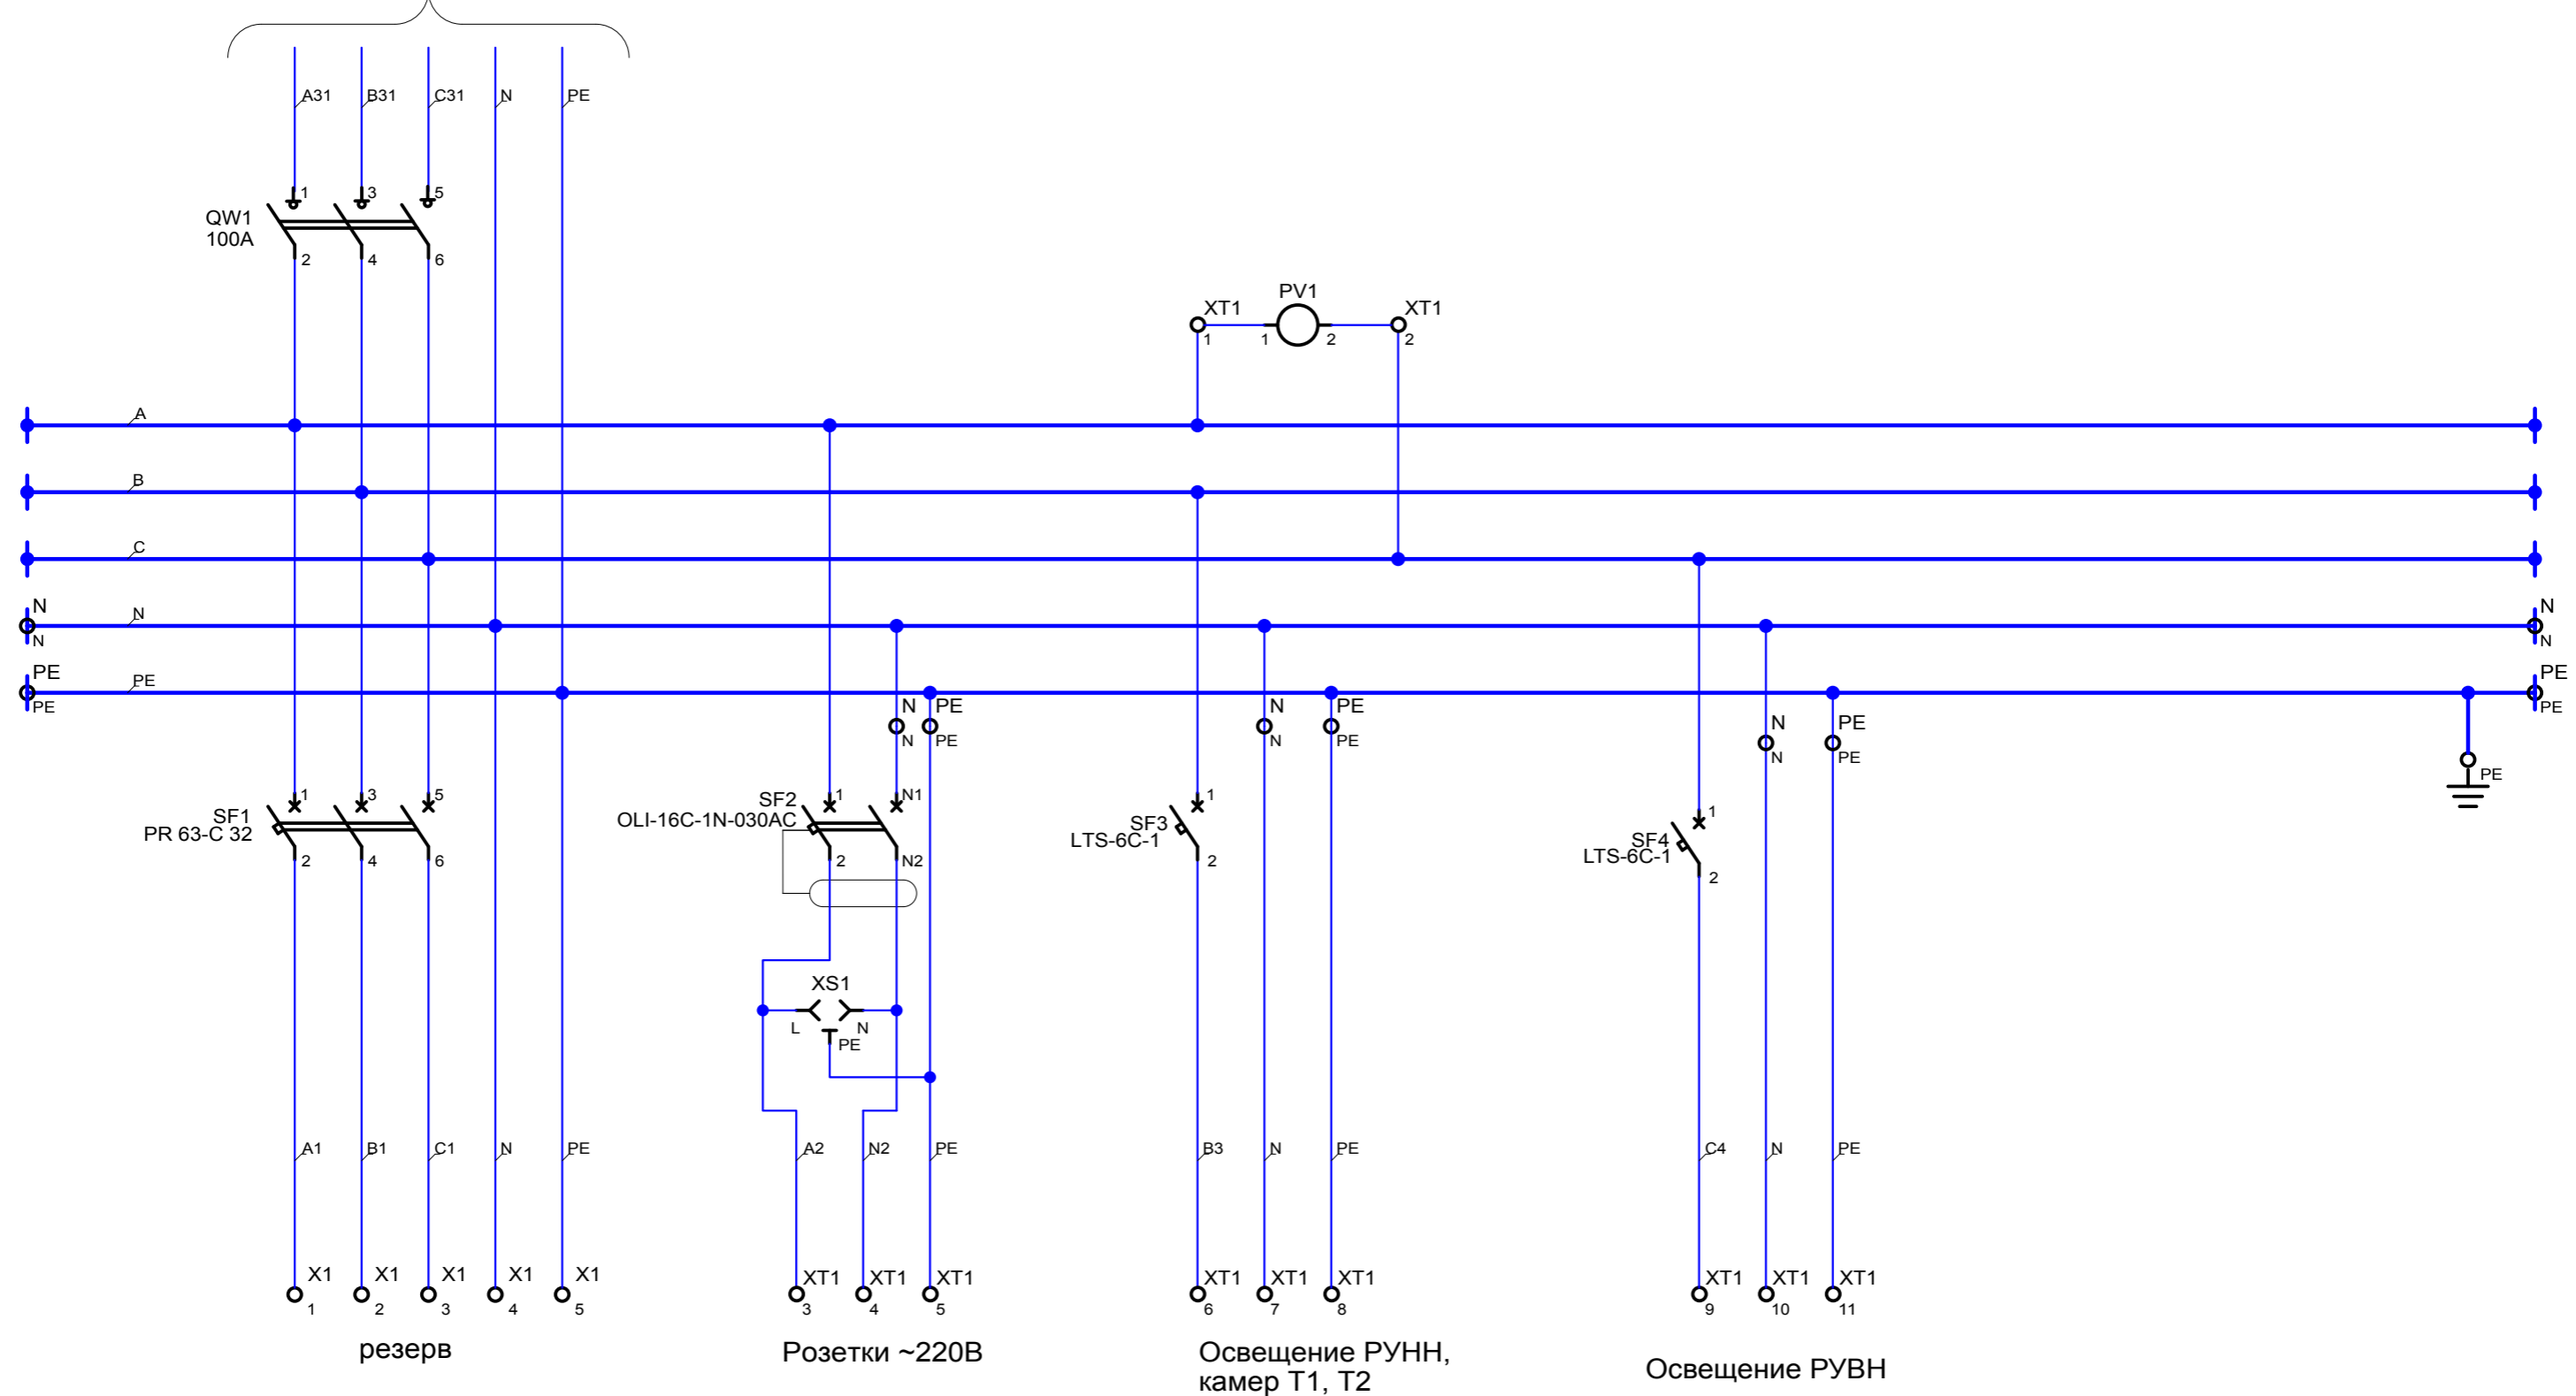

Согласовано


Взам. инв. №	
Подпись и дата	
Инв. № подл.	

						ЯСН.000-ЭЗ			
						ОАО "Рыбинская городская электросеть". Замена оборудования РУ-6 кВ ТП-55 (г. Рыбинск, ул. Щепкина, д. 21а) с переводом нагрузок.			
Изм	Кол.уч.	Лист	№ докум.	Подпись	Дата	РУ-0,4 кВ. Ящик собственных нужд (ЯСН).	Стадия	Лист	Листов
Разраб.	Сахно						Р	1	3
Провер.						Схема электрическая принципиальная  ООО "ЯЭТЗ"			
Т.контр.									
ГИП									
Н.контр.									
Утв.									


Монтажная панель

Дверь шкафа


QW1
BH102-3P-100A

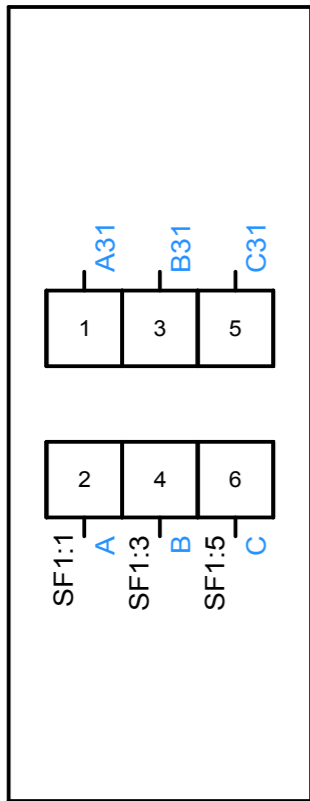


SF1
PR 63-C 32

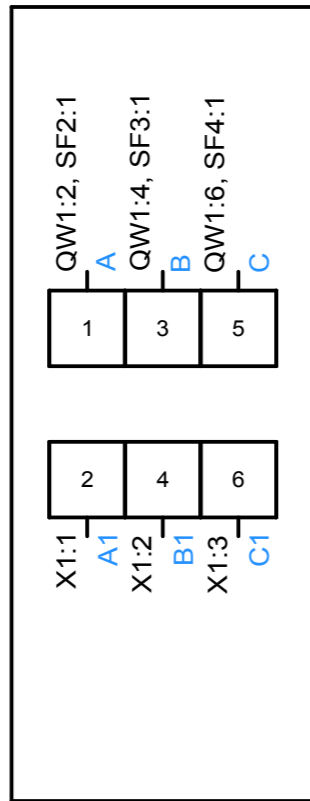


SF2
OLI-16C-1N-030AC

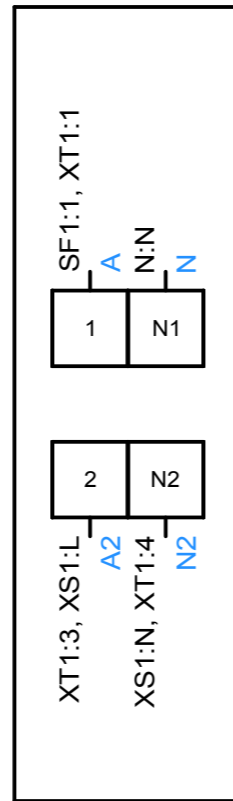


SF3
LTS-16C-1

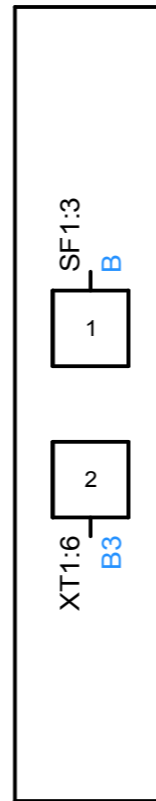

SF4
LTS-6C-1

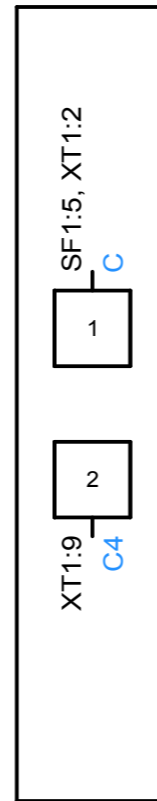


PV1
B72П 450В

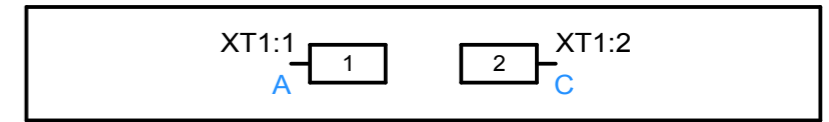

Правая боковая стенка

XS1
Розетка_2П+3_IP54_16А

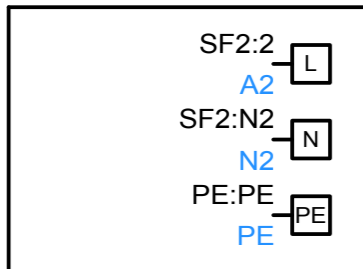

Согласовано

Инов. № подл.	Подпись и дата	Взам. инв. №

						ЯСН.000-Э4			
						ОАО "Рыбинская городская электросеть". Замена оборудования РУ-6 кВ ТП-55 (г. Рыбинск, ул. Щепкина, д. 21а) с переводом нагрузок.			
Изм.	Кол.уч.	Лист	№ докум.	Подпись	Дата	РУ-0,4 кВ. Ящик собственных нужд (ЯСН).	Стадия	Лист	Листов
Разраб.	Сахно						Р	2	3
Провер.						Схема электрических соединений		ООО "ЯЭТЗ"	
Т.контр.									
ГИП									
Н.контр.									
Утв.									

ХТ1

SF2:1		1	A			PV1:1
PV1:2		2	C			SF4:1
		3	A2			SF2:2
		4	N2			SF2:N2
		5	PE			PE:PE
		6	B3			SF3:2
		7	N			N:N
		8	PE			PE:PE
		9	C4			SF4:2
		10	N			N:N
		11	PE			PE:PE

Согласовано

Инв. № подл.	Подпись и дата	Взам. инв. №			

Изм	Лист	№ докум.	Подпись	Дата

ЯСН.000-Э4

Лист
3