

План 1 этажа на отм. 0,000

230м2  
на первом этаже

проход

проход

проход

диспетчерская

бюро пропусков

?-тамбур-шлюзы

учебный класс

Пост №2

12 рамок

2 телевизора

9,3 м2

77,8 м2

56,4 м2

18 вертушек

31,8 м2

туалет

туалет

кабинет

операторская

комната персонала

18000

18000

18000

Д  
ГД  
Г  
В/Г  
В  
Б  
А

1 2 3 4 5 10


4 000 4 000 7 500 6 000 6 000 6 000 6 000 4 000  
7 500 7 500 51 000

17 950  
11 800  
5 600  
5 600  
6 500  
900  
6 750  
5 850

2

2

1

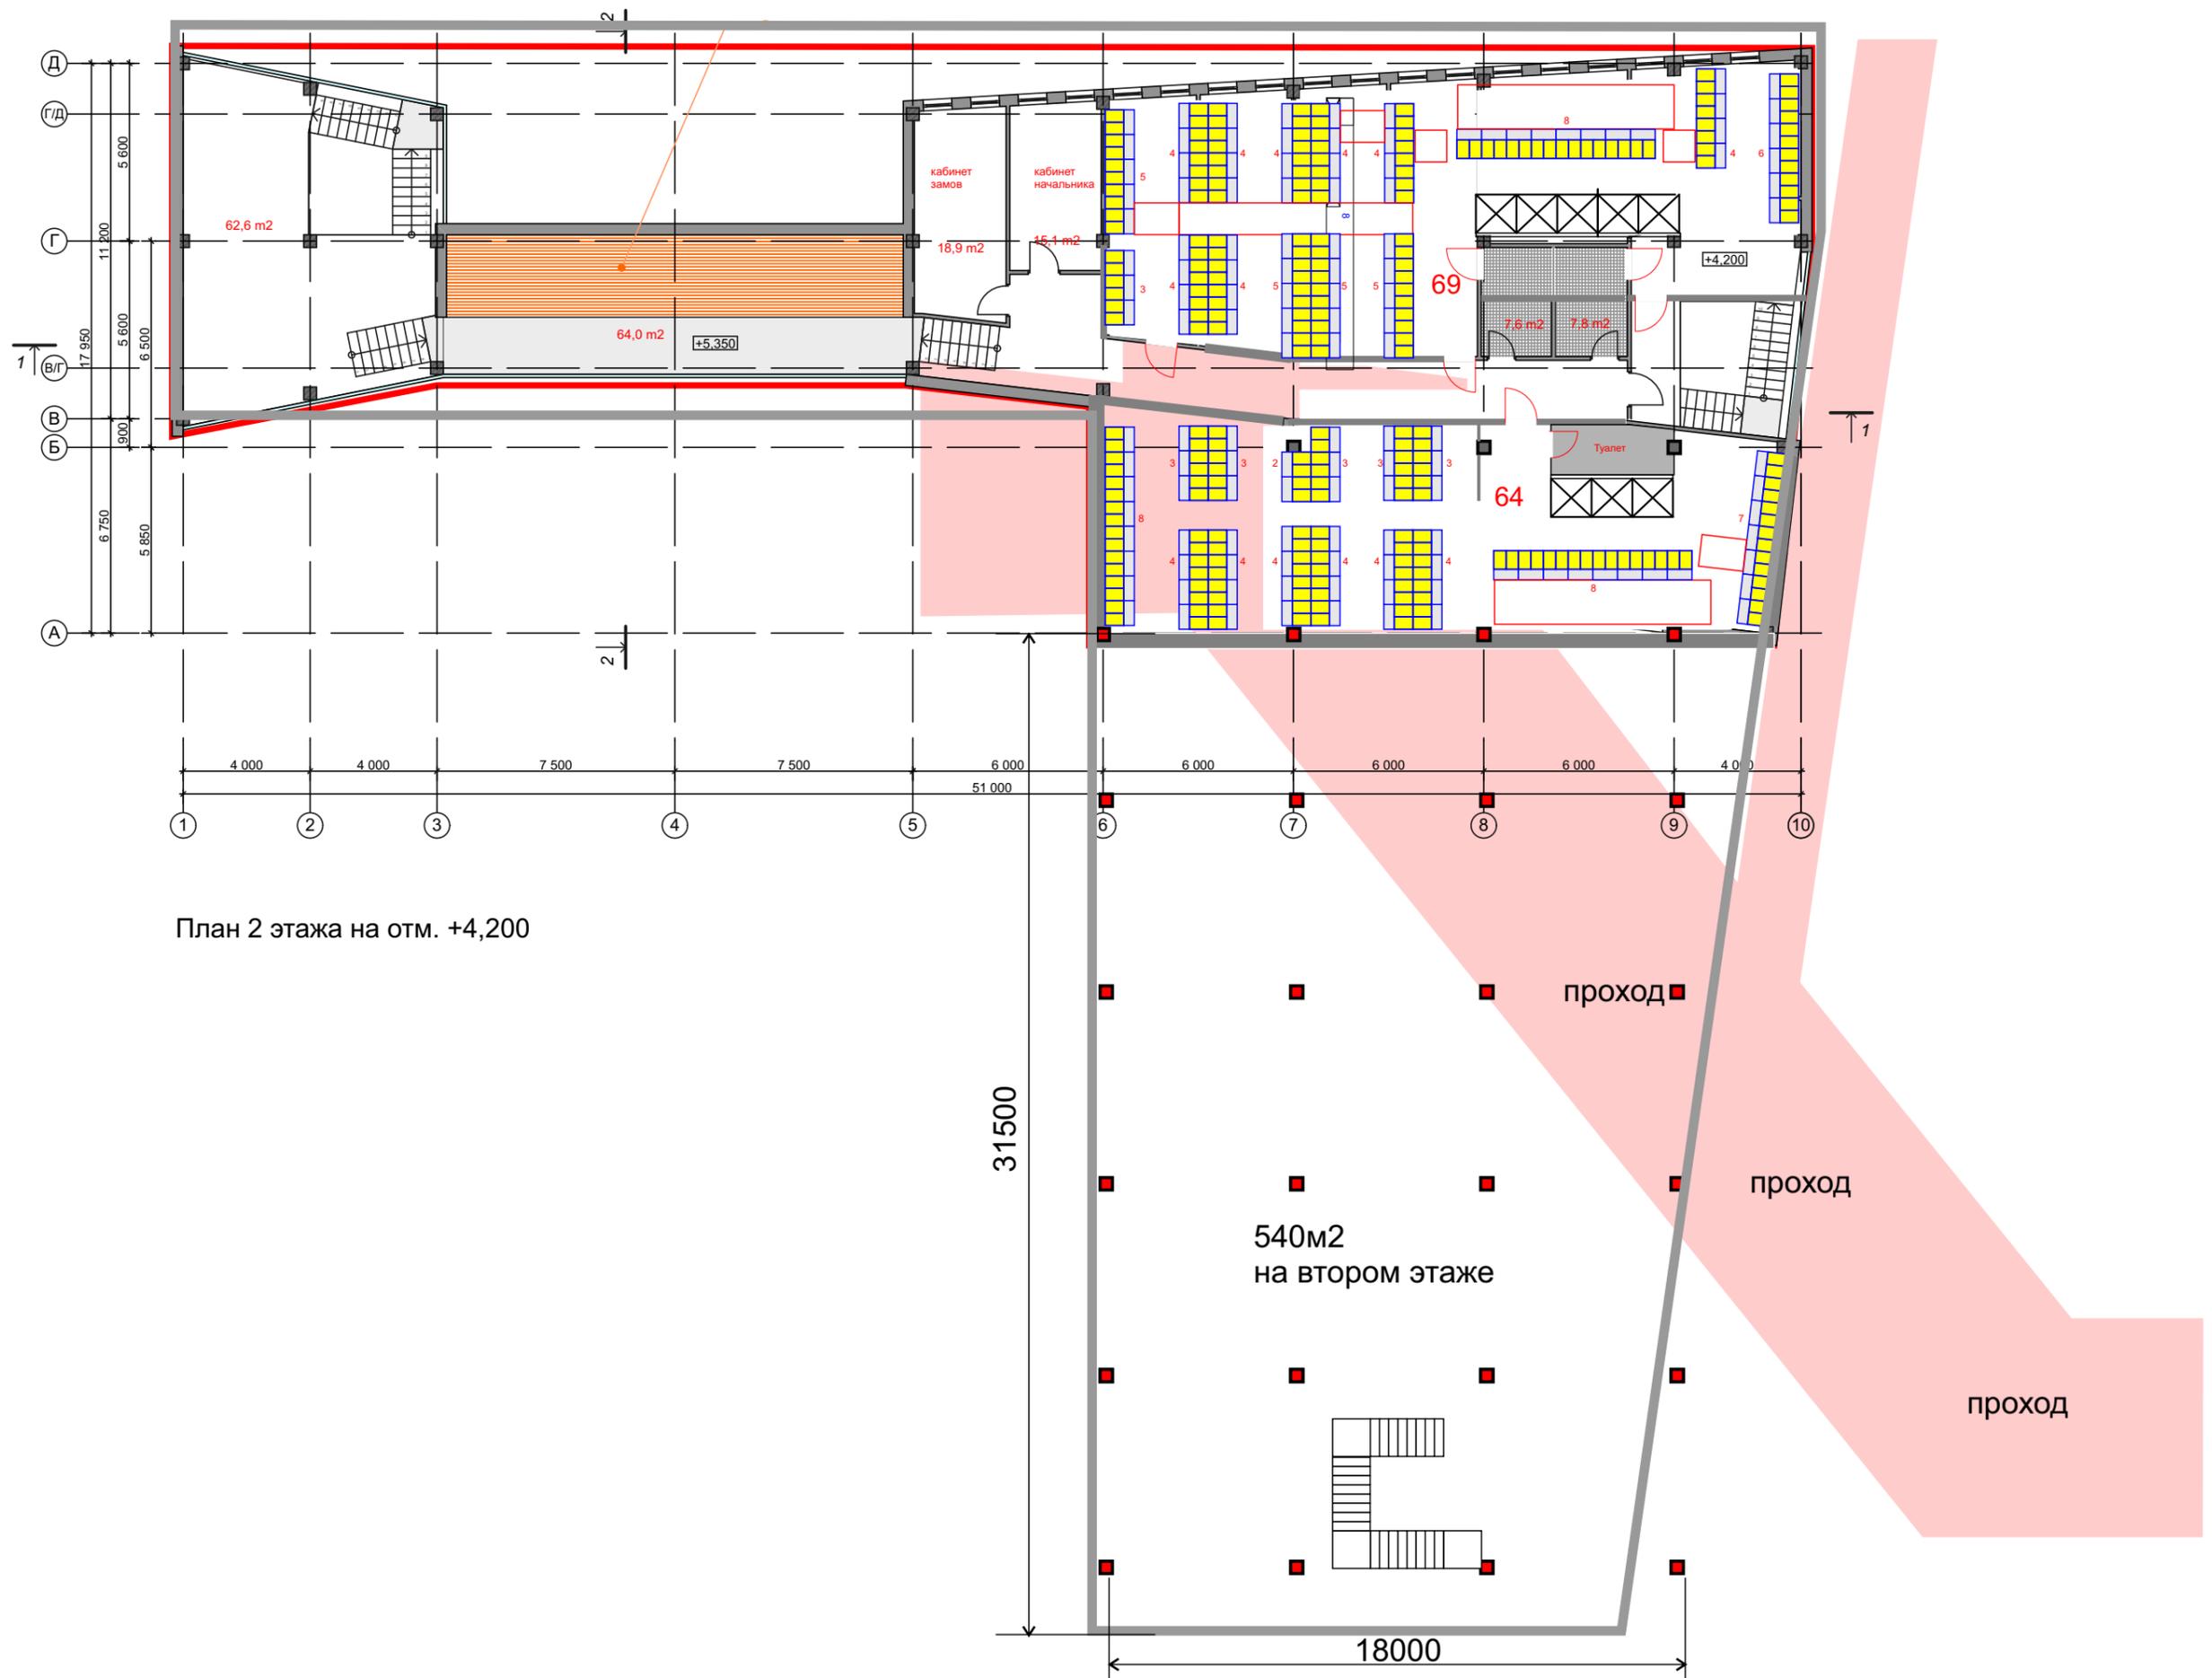

План 2 этажа на отм. +4,200

31500

540м2  
на втором этаже

18000

проход

проход

проход

Д  
ГД  
Г  
Б/Г  
Б  
Б  
А

1 2 3 4 5 6 7 8 9 10

4 000 4 000 7 500 7 500 6 000 6 000 6 000 6 000 4 000

62,6 m2

64,0 m2

+5,350

кабинет  
замов

кабинет  
начальника

18,9 m2

15,1 m2

69

7,6 m2

7,8 m2

+4,200

64

Туалет

7

8

4

4

4

4

4

4

4

4

4

4

4

4

4

4

4

4

4

4

4

4


4

4

4

4

4

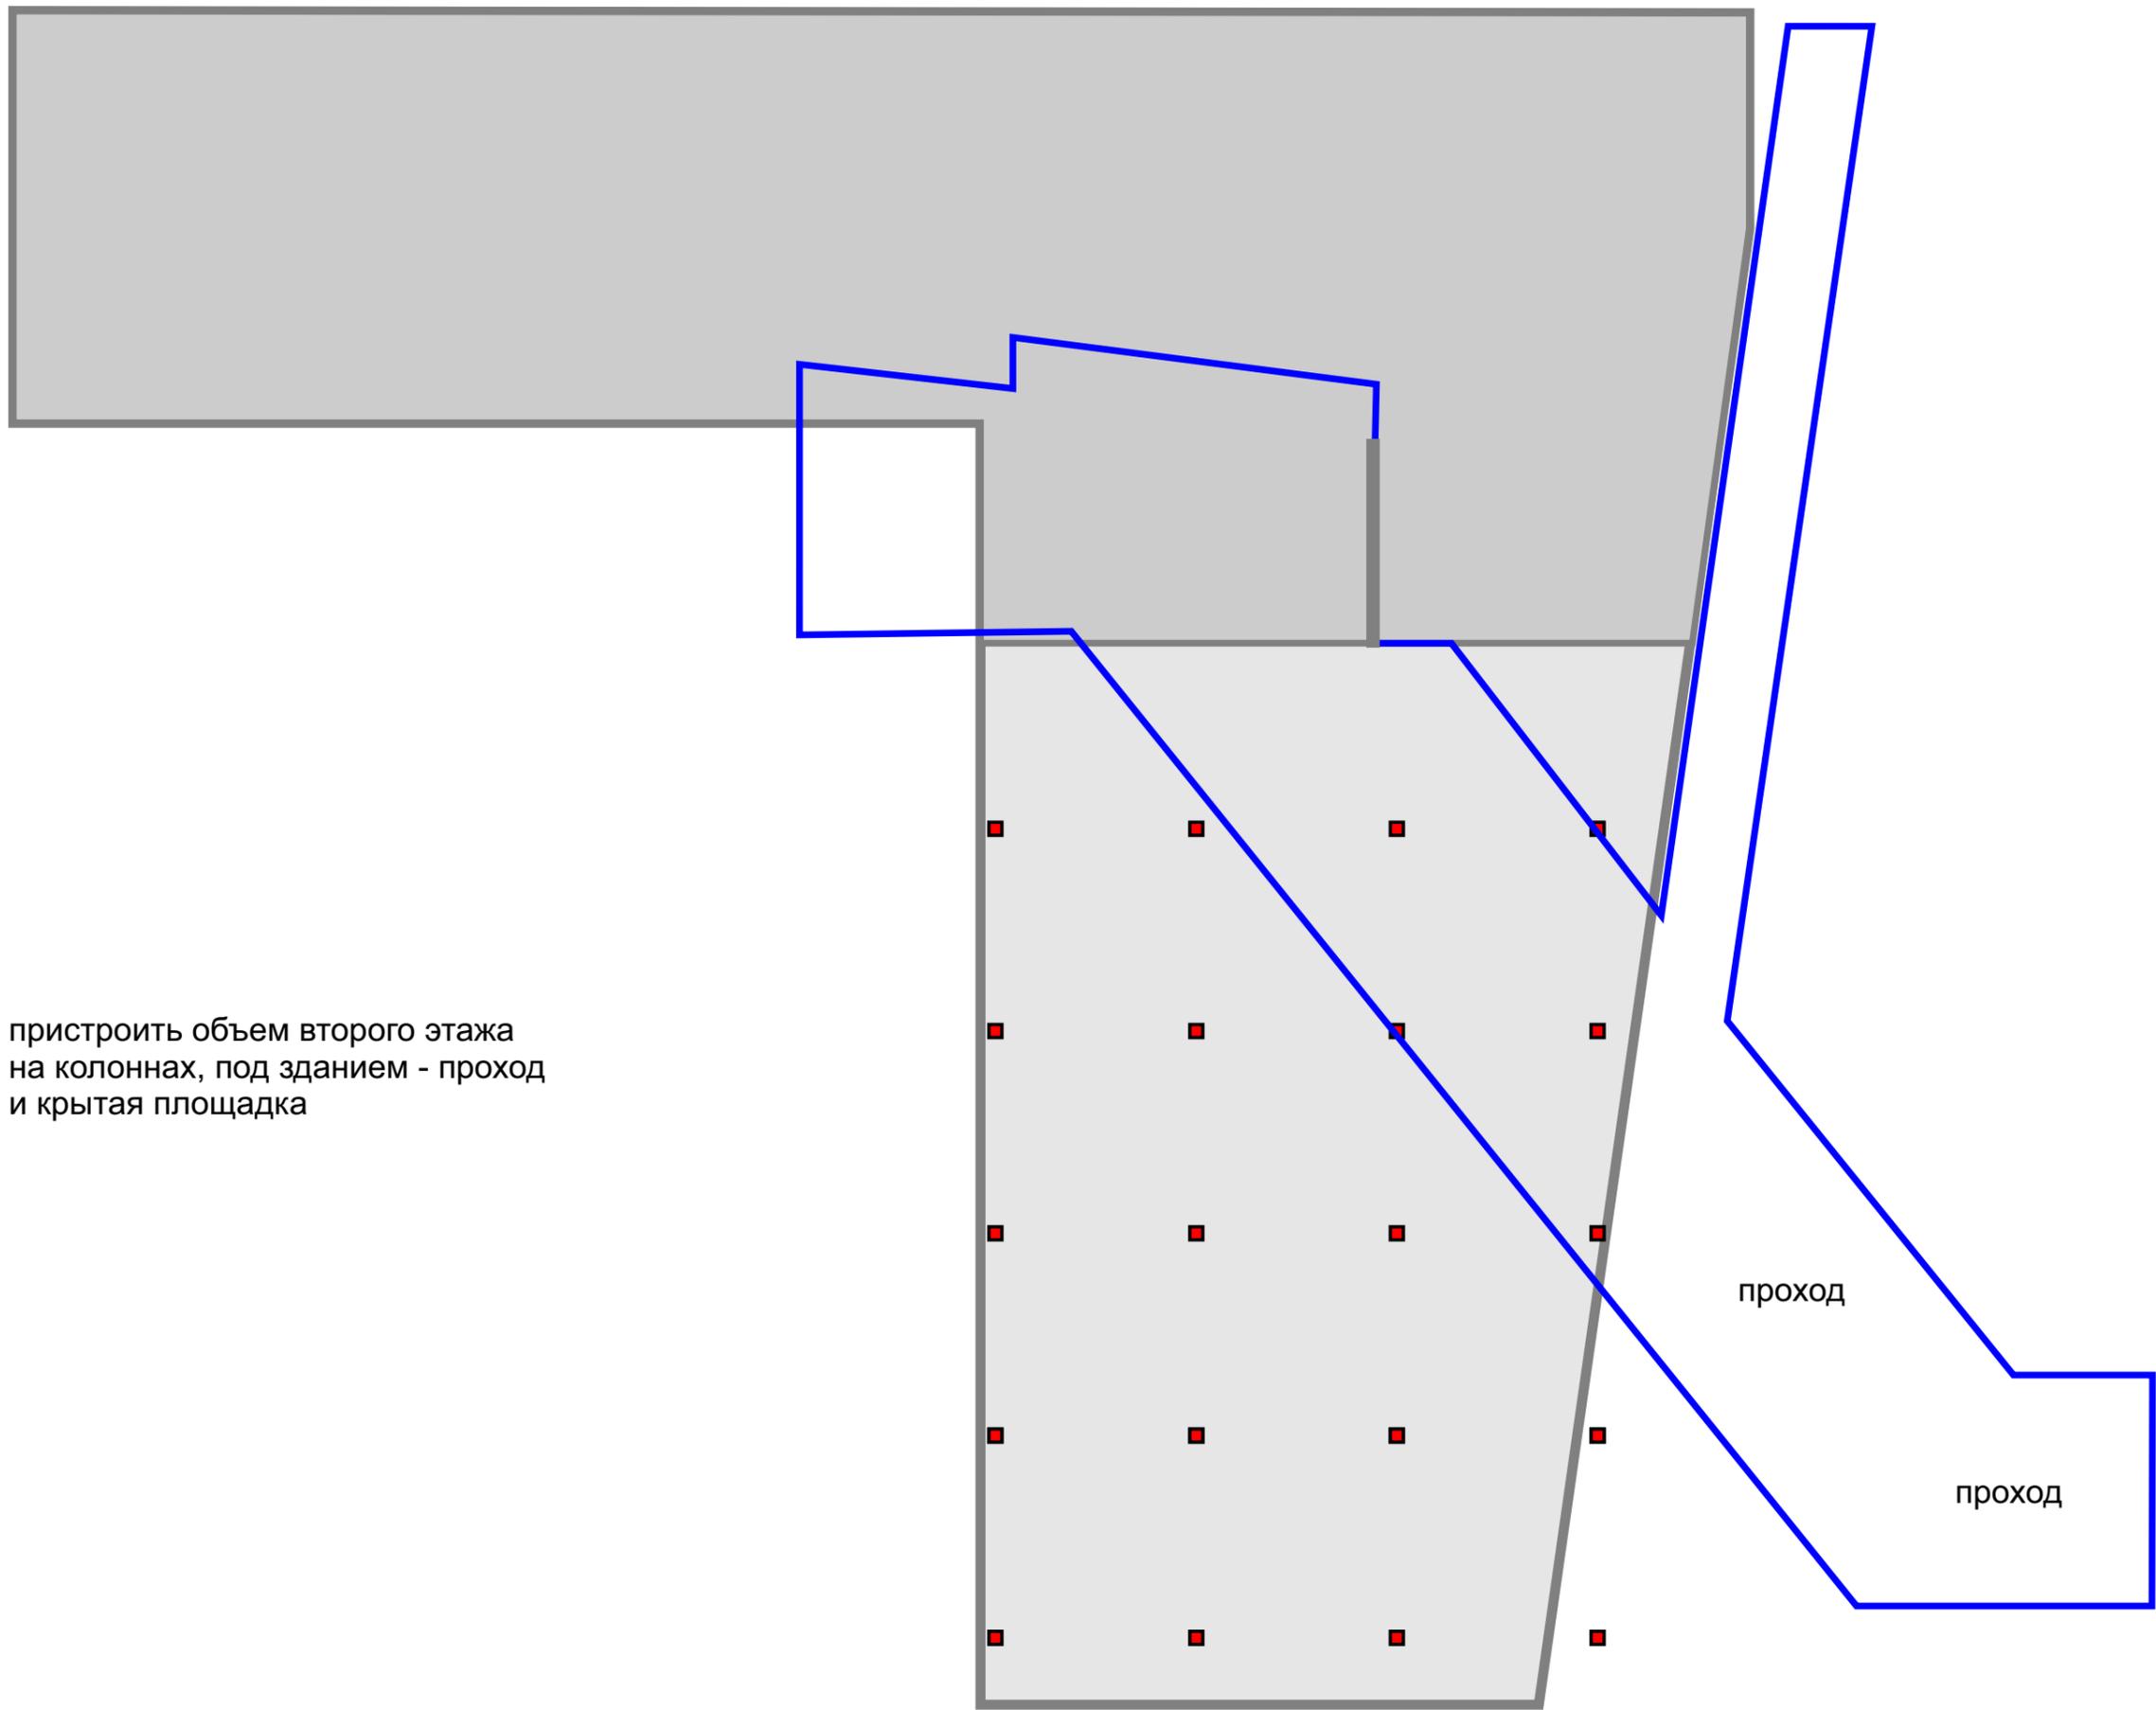

пристроить объем второго этажа  
на колоннах, под зданием - проход  
и крытая площадка

проход

проход