

Схема ворот

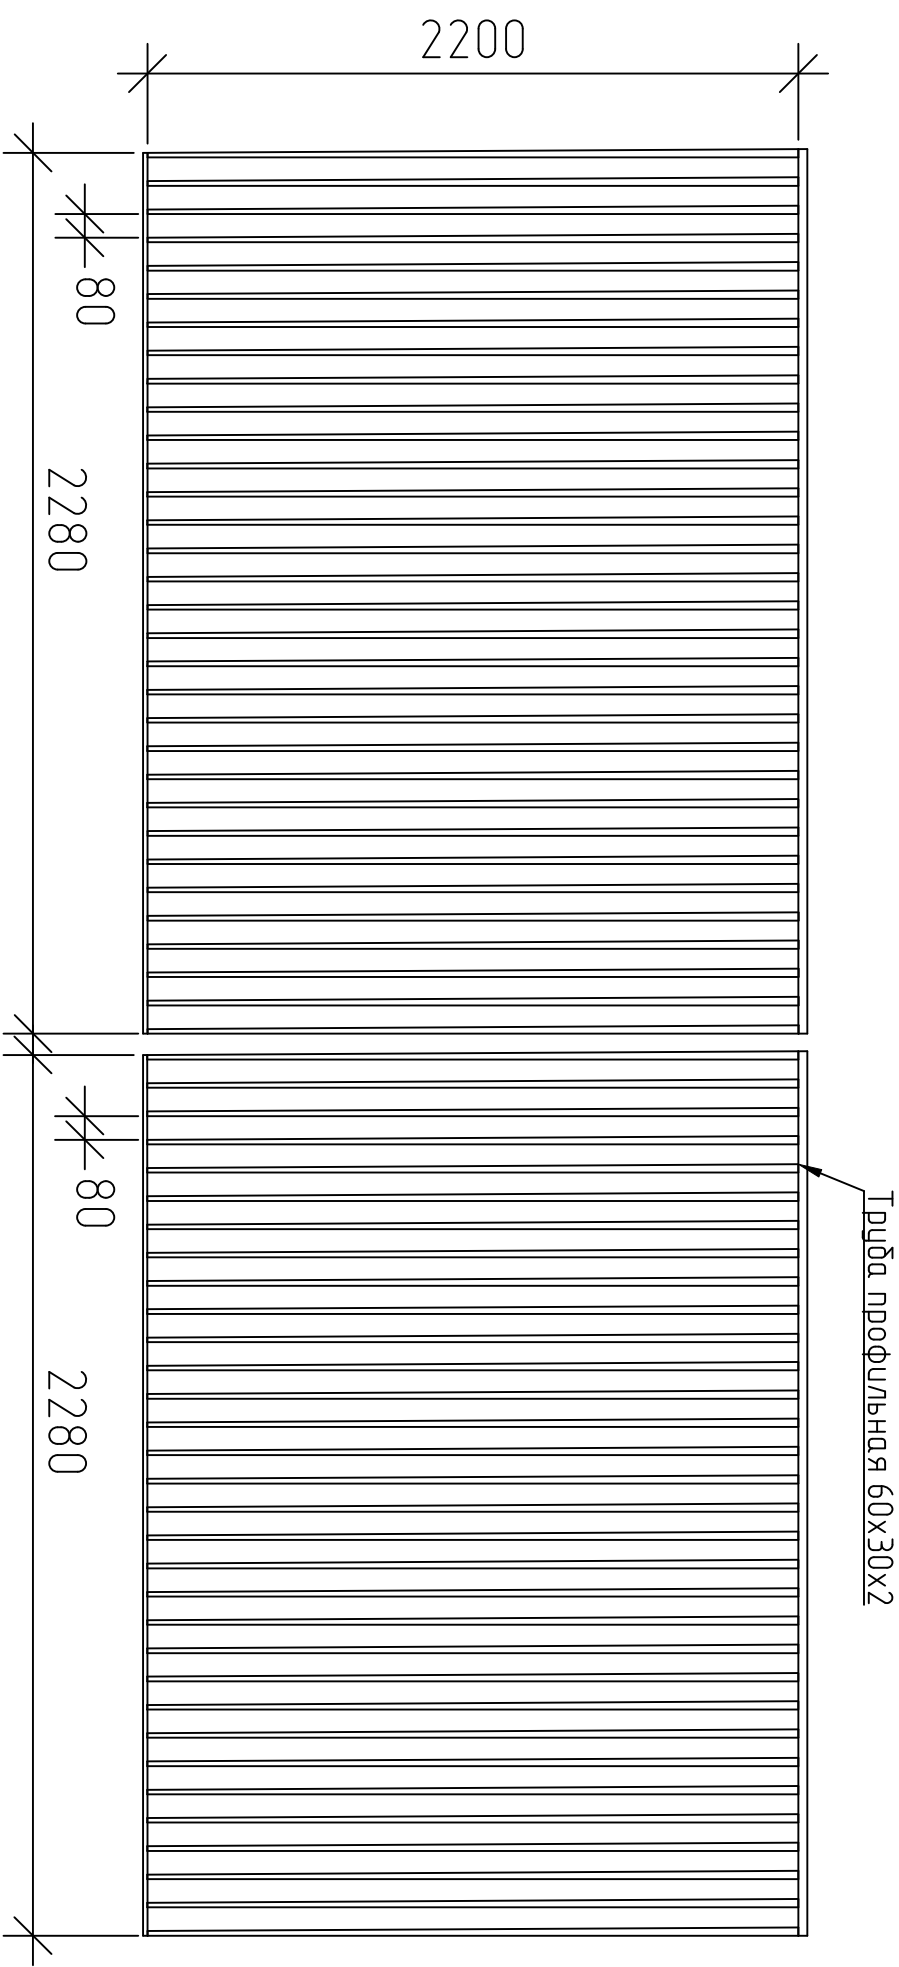


Схема секции забор

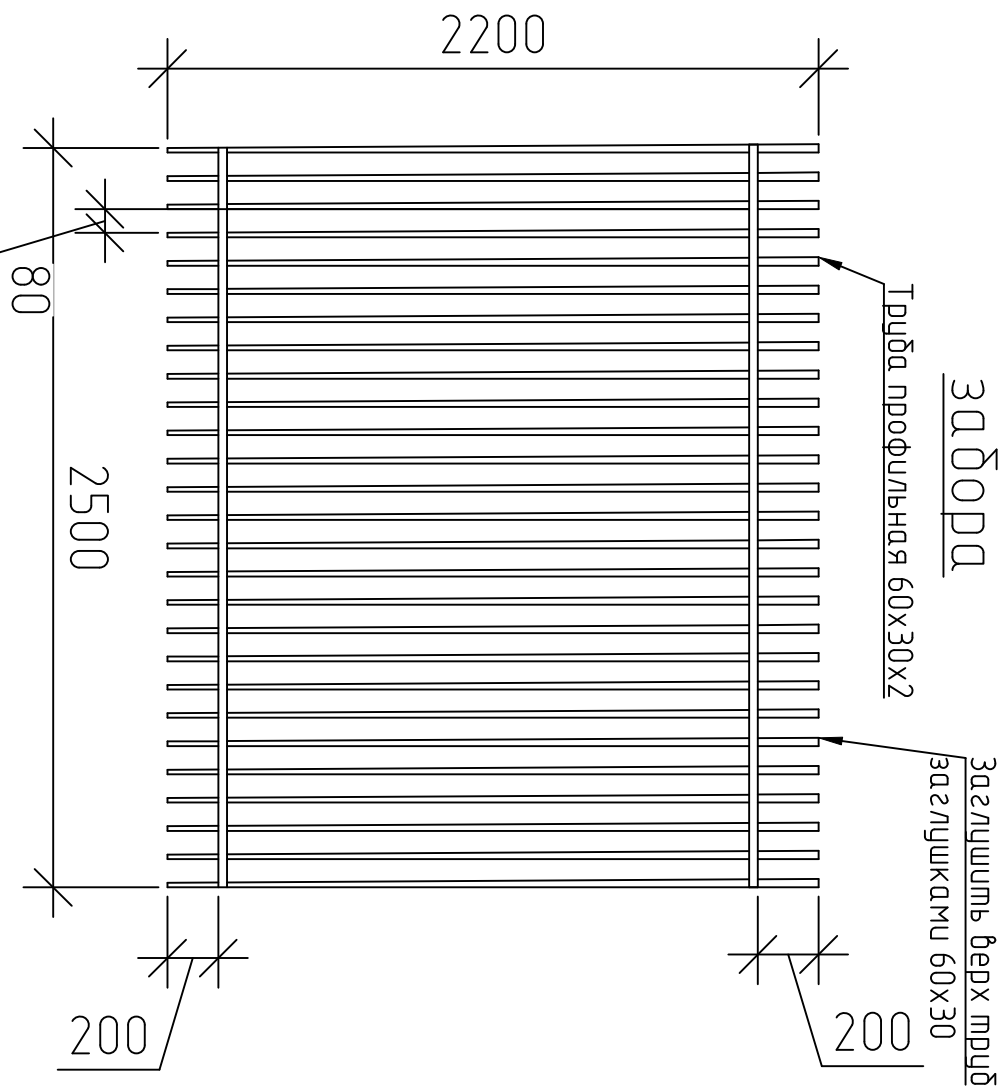


Схема калитки

