
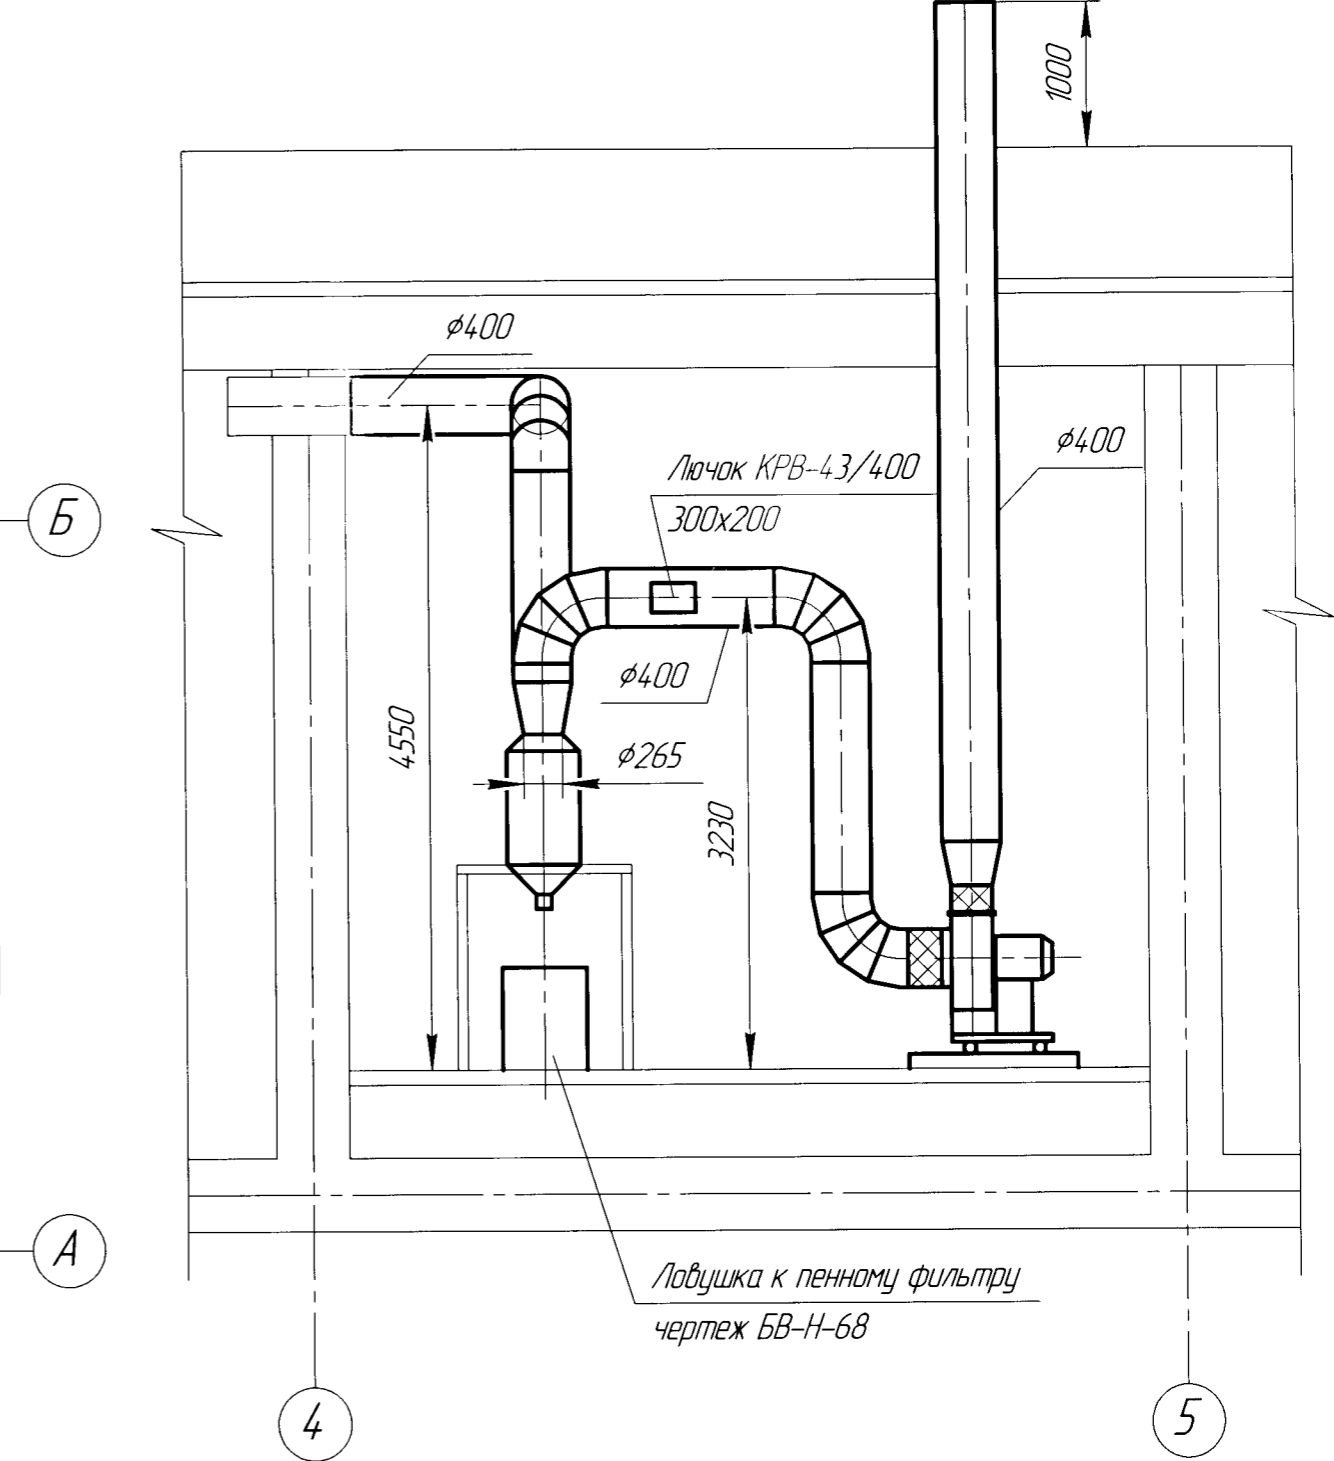


План вытяжной венткамеры (М 1:50)

Разрез 1-1 (1:50)

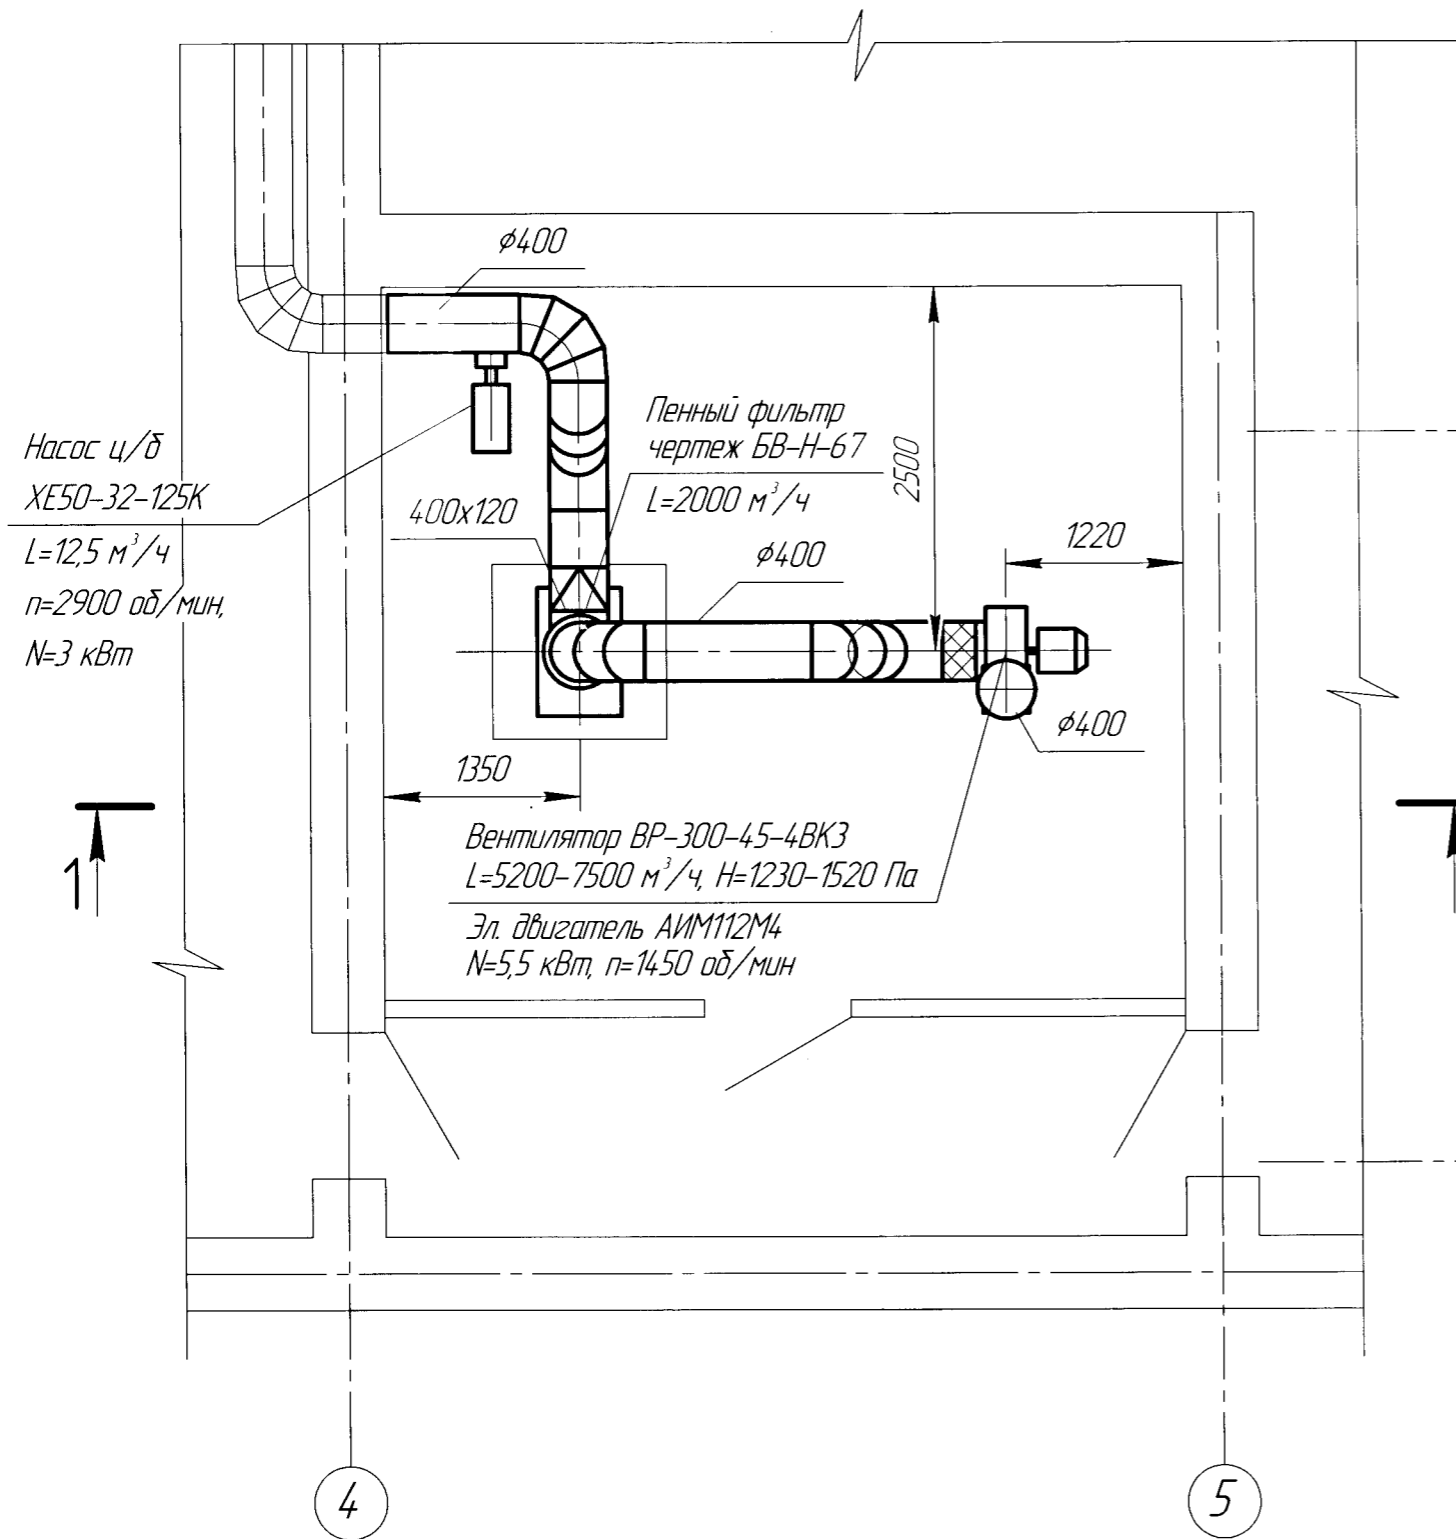

Согласовано

Взам. инв. №	
Подп. и дата	
Инв. № подл.	

						51333 ОВ			
						АО "ПРОМСИНТЕЗ"			
Изм.	Кол.ч.	Лист	№ док.	Подп.	Дата	Зд. 709б Замена вентиляционного оборудования вытяжной вентиляции	Стадия	Лист	Листов
Разраб.		Стройкова					Р	1	2
Проверил						План вытяжной венткамеры, разрез 1-1	ОГК АО "Промсинтез"		
Н. контр.		Синельников							
ГИП		Шабалин							