



Дымоходы котельной. 2 этап

План

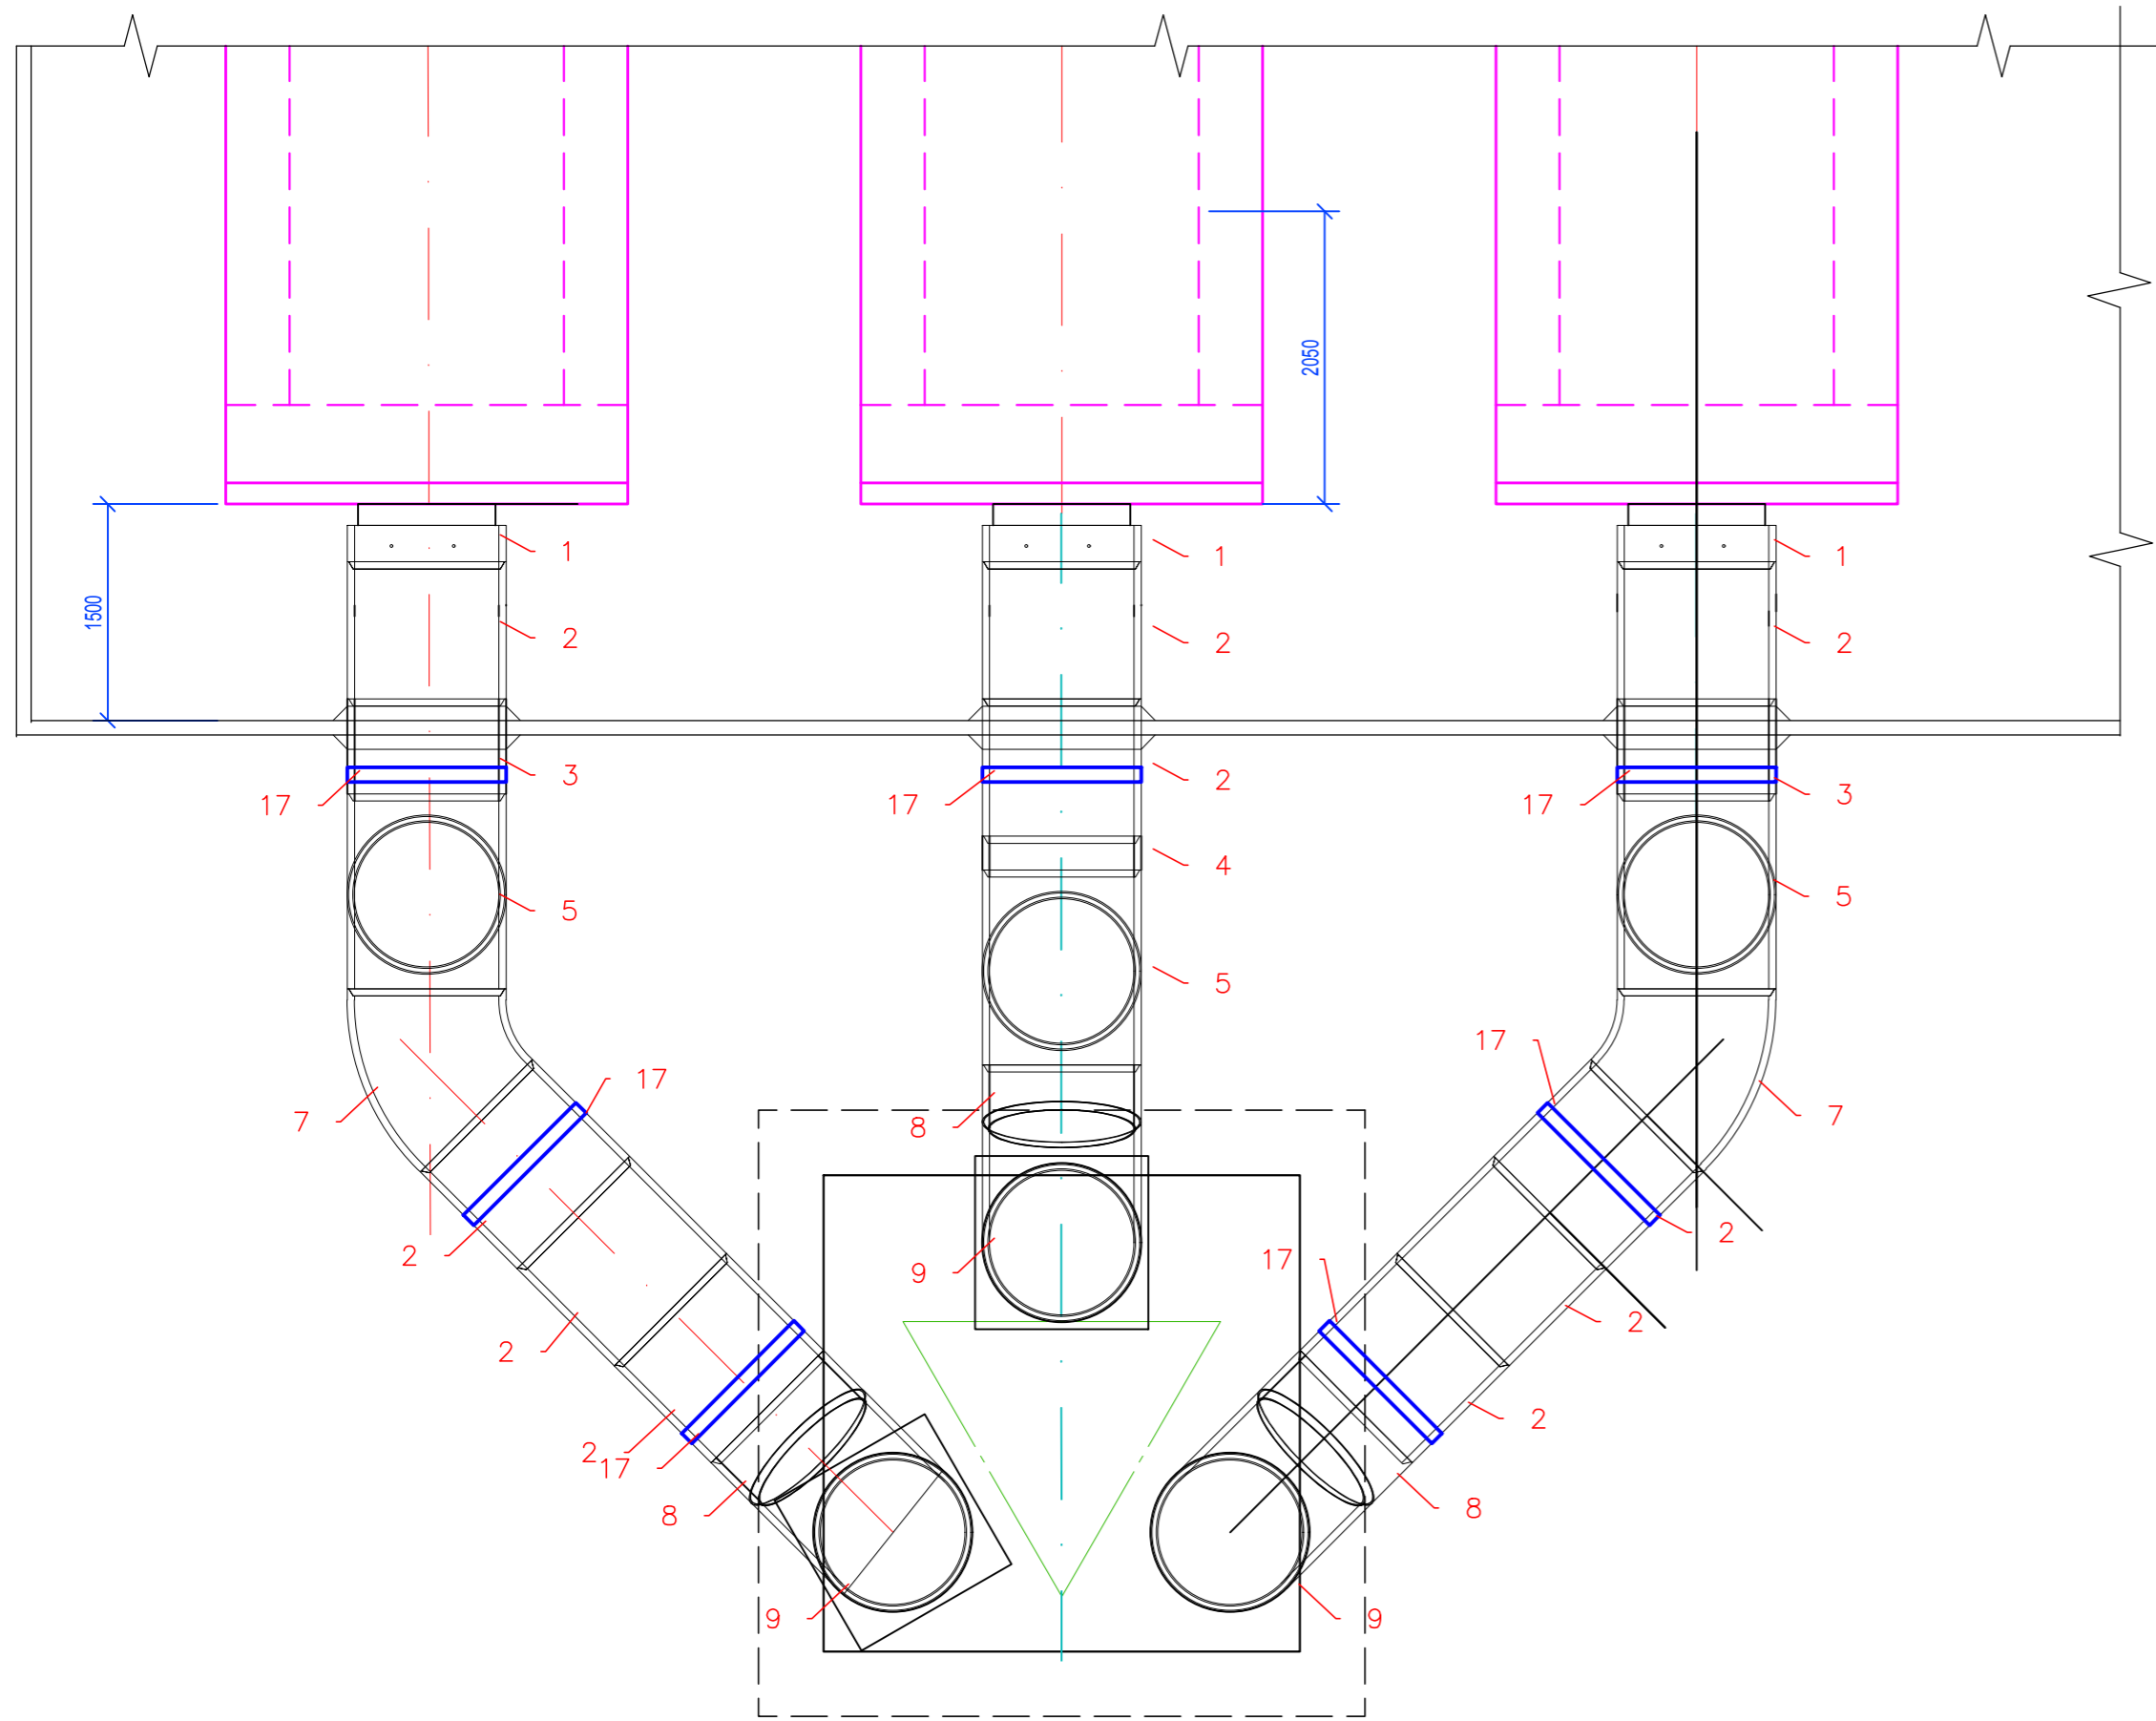

Разрез Б-Б

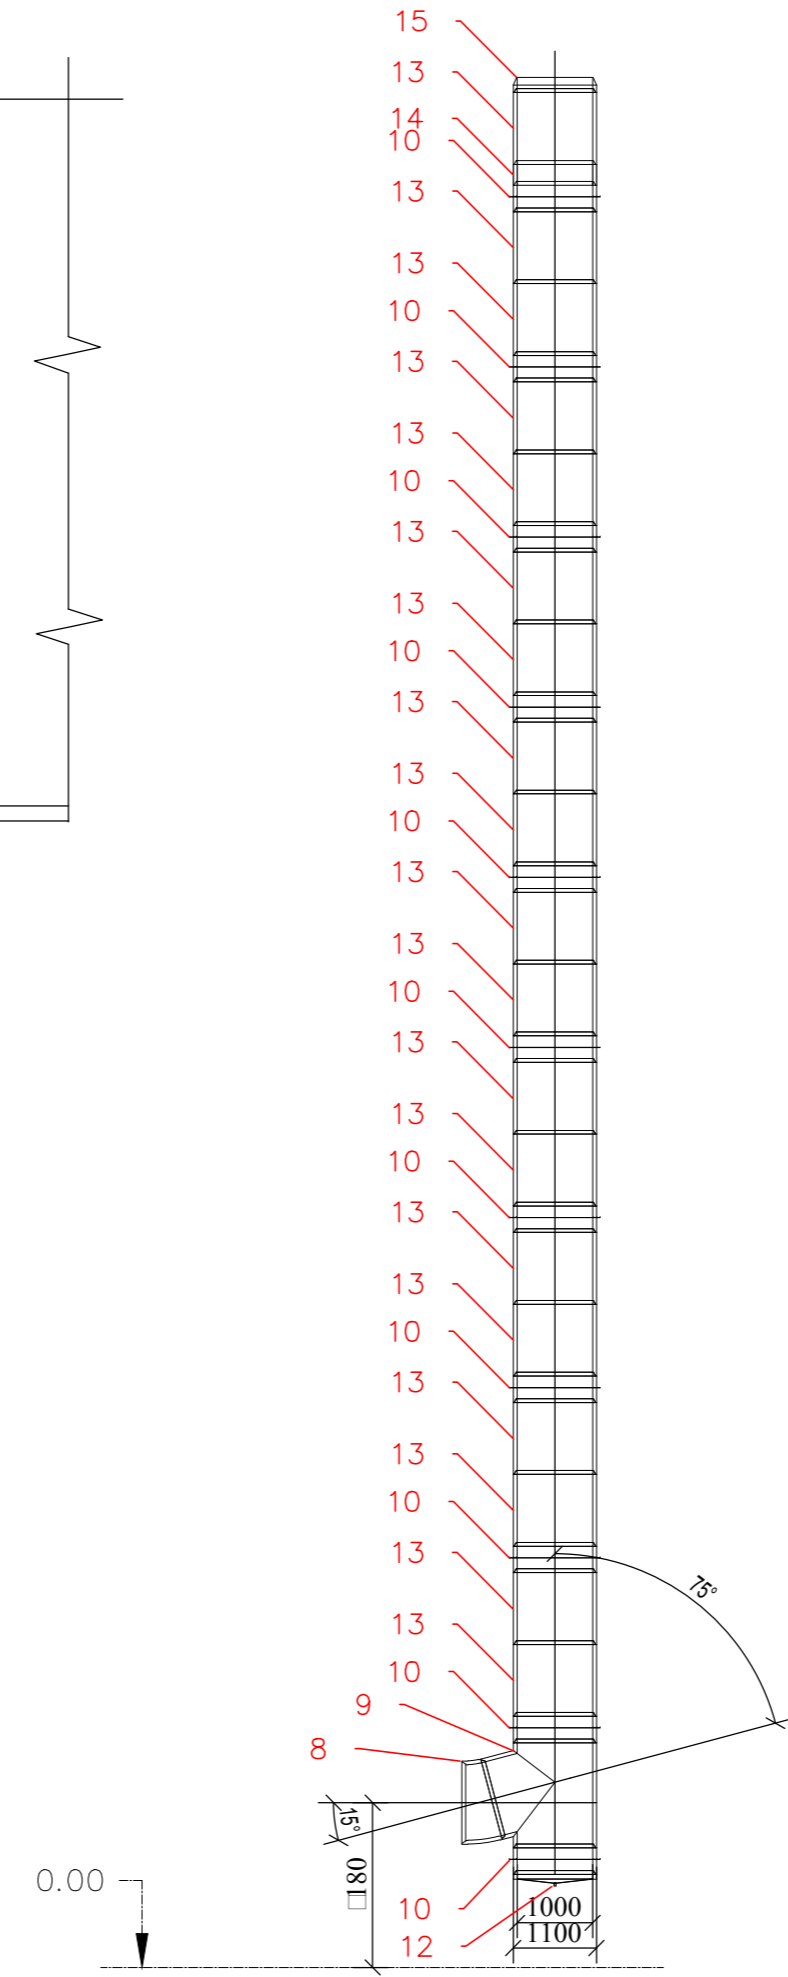

Спецификация

№	Товары (работы, услуги)	Кол-во	Ед.
1	Адаптер котла Термо (304, t1.0 / 304, t1.0) d954 - d1000 / D1100 L450 Сгон 3/4"-2шт.:(ЗЕРКАЛО,)	3	шт
2	Труба Термо (304, t1.0 / 304, t1.0) d1000 / D1100 L1000 (ЗЕРКАЛО,)	10	шт
3	Труба Термо (304, t1.0 / 304, t1.0) d1000 / D1100 L710 (ЗЕРКАЛО,)	2	шт
4	Труба Термо (304, t1.0 / 304, t1.0) d1000 / D1100 L285 (ЗЕРКАЛО,)	1	шт
5	Клапан взрывной Термо (304, t1.0 / 304, t1.0) dтр1000 / Dтр1100 -- двр1000 / Двр1100, L1400 (ЗЕРКАЛО,)	3	шт
6	Зонт Моно (на взрывной клапан) (304, t1.0) d1000 / D1160 (колпак 1280) L750 (ЗЕРКАЛО,)	3	шт
7	Отвод Термо (304, t1.0 / 304, t1.0) 45гр., d1000 / D1100 (ЗЕРКАЛО,)	2	шт
8	Отвод Термо (304, t1.0 / 304, t1.0) 15гр., d1000 / D1100 (ЗЕРКАЛО,)	3	шт
9	Тройник Термо (304, t1.0 / 304, t1.0) 75гр. dтр.1000 / Dтр.1100 - двр.1000 / Двр.1100, L1439 (ЗЕРКАЛО,)	3	шт
10	Крепление опорное Термо (304, t1.0 / 304, t1.0) (пластина -4мм) d1000 / D1100, А1200 x В1200, L400 (ЗЕРКАЛО,)	33	шт
11	Консоль ПРОМ (пара) (Ч, t3.0) (60x40) А1300 x В600 x С774 (RAL 7040)	33	пар
12	Заглушка Термо с конденсатоотводом тип2 (конус) (304, t1.0 / 304, t1.0) d1000 / D1100 L165 Сгон 3/4"-1шт.:(ЗЕРКАЛО,)	3	шт
13	Труба Термо (304, t1.0 / 304, t1.0) d1000 / D1100 L1000 (ЗЕРКАЛО,)	57	шт
14	Труба Термо (304, t1.0 / 304, t1.0) d1000 / D1100 L330 (ЗЕРКАЛО,)	3	шт
15	Окончание коническое Термо (304, t1.0 / 304, t1.0) d1000 / D1100 L200 (ЗЕРКАЛО,)	3	шт
16	Хомут (304, t1.0) D1100 L100 (частей-2) (ЗЕРКАЛО,)	120	шт
17	Опора газохода (Ч, t4.0) D1100 L100 (RAL 7040)	7	шт

Согласовано

Изм.	№	Дата	Подп.	Изм.	№	Дата	Подп.
Изм.	№	Дата	Подп.	Изм.	№	Дата	Подп.

Э.01.2022-ТМ

Челябинская область, Сосновский район, возле мкр. Вишневая Горка

Газовая водогрейная котельная мощностью 51 МВт мкр. 121 га

Дымоходы котельной. 2 этап.

Стадия Лист Листов
Р 23

ООО "Энком" г.Челябинск

Изм.	№уч	Лист	Недок	Подп.	Дата
Проверил					
Разработал	Храмушина				09.21
Н. контроль					
ГИП	Первушин				