

Фасад в осях 5-27



- Клинкер смонтировать
- Клинкер не смонтировать

В ПРОИЗВОДСТВЕ РАБОТ
 ООО «Навигатор»
 Подпись: _____ ФИО

						066.01.05/23-РД				
						Адрес объекта: Санкт-Петербург, Пискаревский проспект, кадастровый номер земельного участка 78:11:000608:5888				
Изм.	Кол.уч	Лист	№ док	Подпись	Дата	Многоквартирный жилой дом со встроенно-пристроенными помещениями коммерческого назначения и встроенно-пристроенной подземной автостоянкой	Стадия	Лист	Листов	
Разраб.		Милованов В.Г.		<i>(Подпись)</i>			РД	39	75	
Гл. инженер		Руденко Т.Н.		<i>(Подпись)</i>						
						Фасад в осях 5-27			ООО «ФАСАДНЫЕ СИСТЕМЫ»	

Фасад в осях Е-П

Фасад в осях 27-19



- клинкер смонтирован
 - клинкер не смонтирован

В ПРОИЗВОДСТВЕ РАБОТ
 ООО «Фасадные Системы»
 Подпись: _____

066.01.05/23-РД											
Адрес объекта: Санкт-Петербург, Пискаревский проспект, кадастровый номер земельного участка 78:11:000608:5888											
Изм.	Кол.уч	Лист	№ док	Подпись	Дата						
Разраб.	Милованов В.Г.			<i>МВ</i>							
Гл. инженер	Руденко Т.Н.			<i>ТН</i>							
				Многоквартирный жилой дом со встроенно-пристроенными помещениями коммерческого назначения и встроенно-пристроенной подземной автостоянкой	<table border="1"> <tr> <td>Стадия</td> <td>Лист</td> <td>Листов</td> </tr> <tr> <td>РД</td> <td>40</td> <td>75</td> </tr> </table>	Стадия	Лист	Листов	РД	40	75
Стадия	Лист	Листов									
РД	40	75									
Фасад в осях Е-П, Фасад в осях 27-19					ООО «ФАСАДНЫЕ СИСТЕМЫ»						

Фасад в осях 1-33



- Контур смонтирован

- Контур не смонтирован.

В ПРОИЗВОДСТВО РАБОТ
ООО «Альба-Строй»
Исполнитель: А.С.О.

						066.01.05/23-РД			
						Адрес объекта: Санкт-Петербург, Пискаревский проспект, кадастровый номер земельного участка 78:11:000608:5888			
Изм.	Кол.уч	Лист	№ док	Подпись	Дата	Многоквартирный жилой дом со встроенно-пристроенными помещениями коммерческого назначения и встроенно-пристроенной подземной автостоянкой	Стадия	Лист	Листов
Разраб.	Милованов В.Г.			<i>(Signature)</i>			РД	35	75
Гл. инженер	Руденко Т.Н.			<i>(Signature)</i>					
						Фасад в осях 1-33			

Фасад в осях X-A



- клинкер смонтирован
 - клинкер не смонтирован

В ПРОИЗВОДСТВО РАБОТ
 ООО «Фасадные Системы»
 Подпись: _____ Ф.И.О.

Изм.	Кол.уч	Лист	№ док	Подпись	Дата
Разраб.	Милованов В.Г.			<i>(Signature)</i>	
Гл. инженер	Руденко Т.Н.			<i>(Signature)</i>	


066.01.05/23-РД			
Адрес объекта: Санкт-Петербург, Пискаревский проспект, кадастровый номер земельного участка 78:11:000608:5888			
Многоквартирный жилой дом со встроенно-пристроенными помещениями коммерческого назначения и встроенно-пристроенной подземной автостоянкой		Стадия	Листов
		РД	38 / 75
Фасад в осях X-A		ООО «ФАСАДНЫЕ СИСТЕМЫ»	

Фасад в осях 33-1



- Клипкер смонтирован

- Клипкер не смонтирован

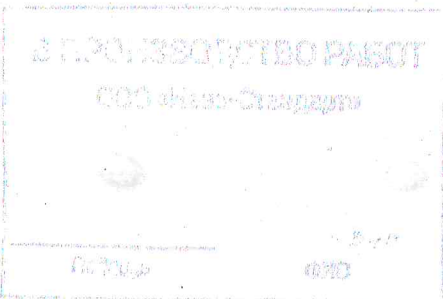

						066.01.05/23-РД			
						Адрес объекта :			
						Санкт -Петербург, Пискаревский проспект, кадастровый номер земельного участка 78:11:000608:5888			
Изм.	Кол.уч	Лист	№ док	Подпись	Дата	Многоквартирный жилой дом со встроенно-пристроенными помещениями коммерческого назначения и встроенно-пристроенной подземной автостоянкой	Стадия	Лист	Листов
Разраб.	Милованов В.Г.			<i>(Signature)</i>			РД	36	75
Гл. инженер	Руденко Т.Н.			<i>(Signature)</i>					
						Фасад в осях 33-1			
						ООО "ФАСАДНЫЕ СИСТЕМЫ"			

Фасад в осях А-Х




- Клинкер смонтирован
 - Клинкер не смонтирован

К ПРОИЗВОДСТВУ РАБОТ
 ООО «Фасад-Стандарт»
 Исполнитель: [подпись]

						066.01.05/23-РД			
						Адрес объекта:			
						Санкт-Петербург, Пискаревский проспект, кадастровый номер земельного участка 78:11:000608:5888			
Изм.	Колуч	Лист	№ док	Подпись	Дата	Многоквартирный жилой дом со встроенно-пристроенными помещениями коммерческого назначения и встроенно-пристроенной подземной автостоянкой	Стадия	Лист	Листов
Разраб.	Милованов В.Г.			[подпись]			РД	37	75
Гл. инженер	Руденко Т.Н.			[подпись]					
						Фасад в осях А-Х			
						ООО «ФАСАДНЫЕ СИСТЕМЫ»			

Фасад в осях Р-Г

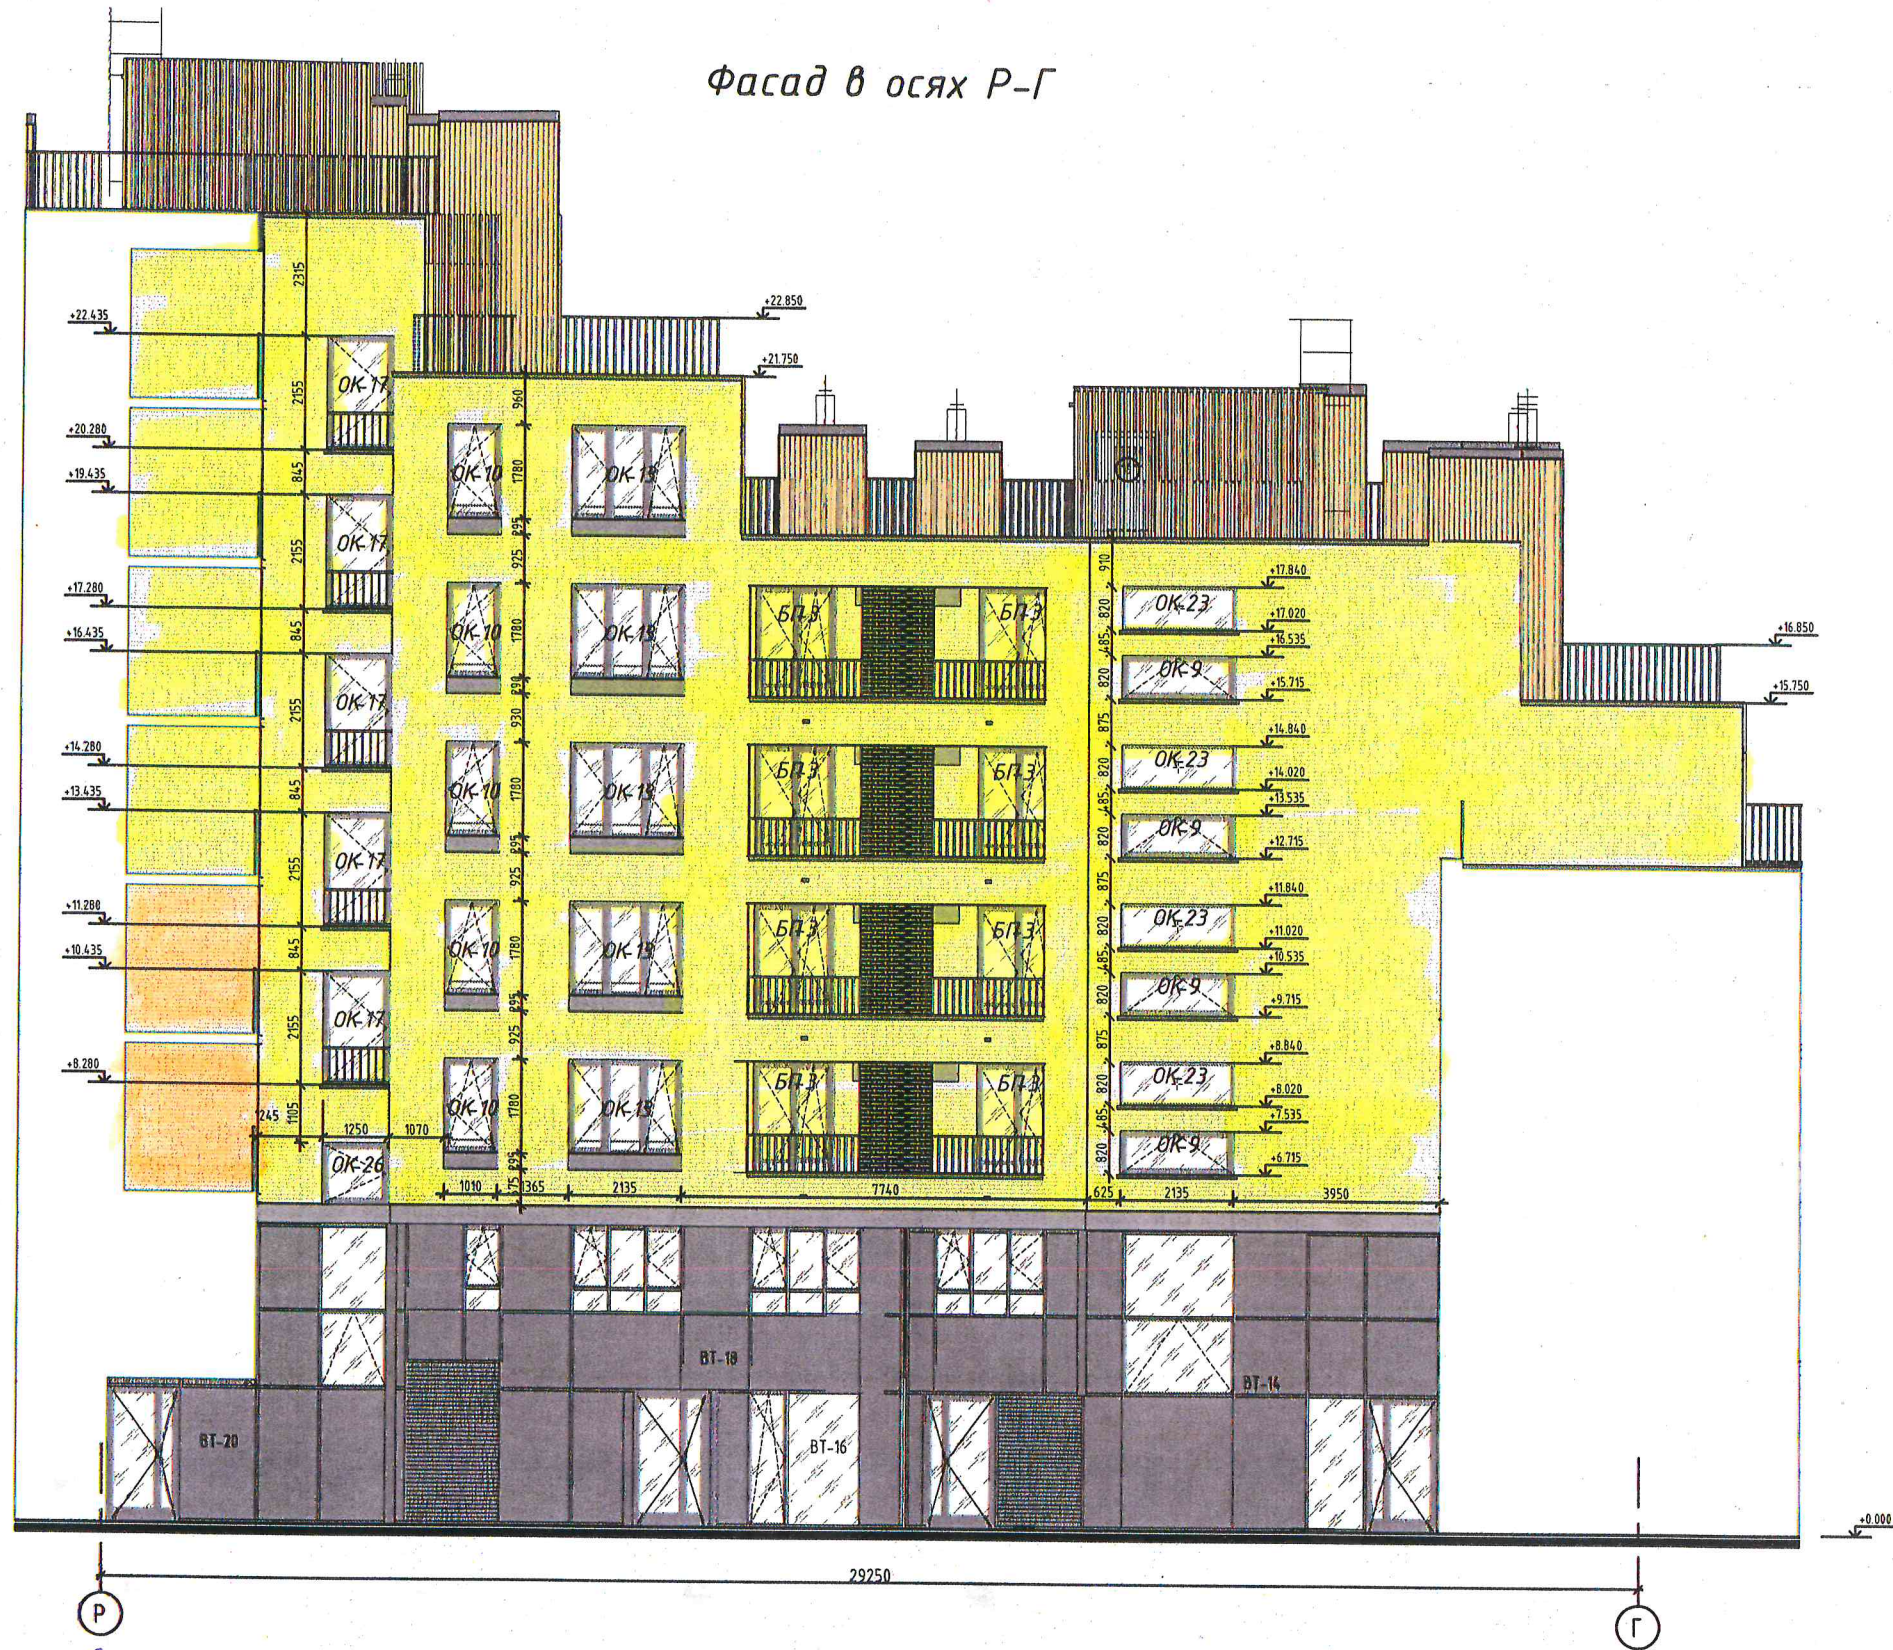

- клинкер смонтирован
 - клинкер не смонтирован.

В ПРОИЗВОДСТВО РАБОТ
 ООО «Нисса-Стандарт»
 Проект BIM

						066.01.05/23-РД			
						Адрес объекта:			
						Санкт -Петербург, Пискаревский проспект, кадастровый номер земельного участка 78:11:000608:5888			
Изм.	Кол.уч	Лист	№ док	Подпись	Дата	Многоквартирный жилой дом со встроенно-пристроенными помещениями коммерческого назначения и встроенно-пристроенной подземной автостоянкой	Стадия	Лист	Листов
Разраб.	Милованов В.Г.			(ИВ)			РД	41	75
Гл. инженер	Руденко Т.Н.			(ТН)					
						Фасад в осях Р-Г	ООО "ФАСАДНЫЕ СИСТЕМЫ"		