


Отдельные элементы и узлы установки шумозащитных конструкций.

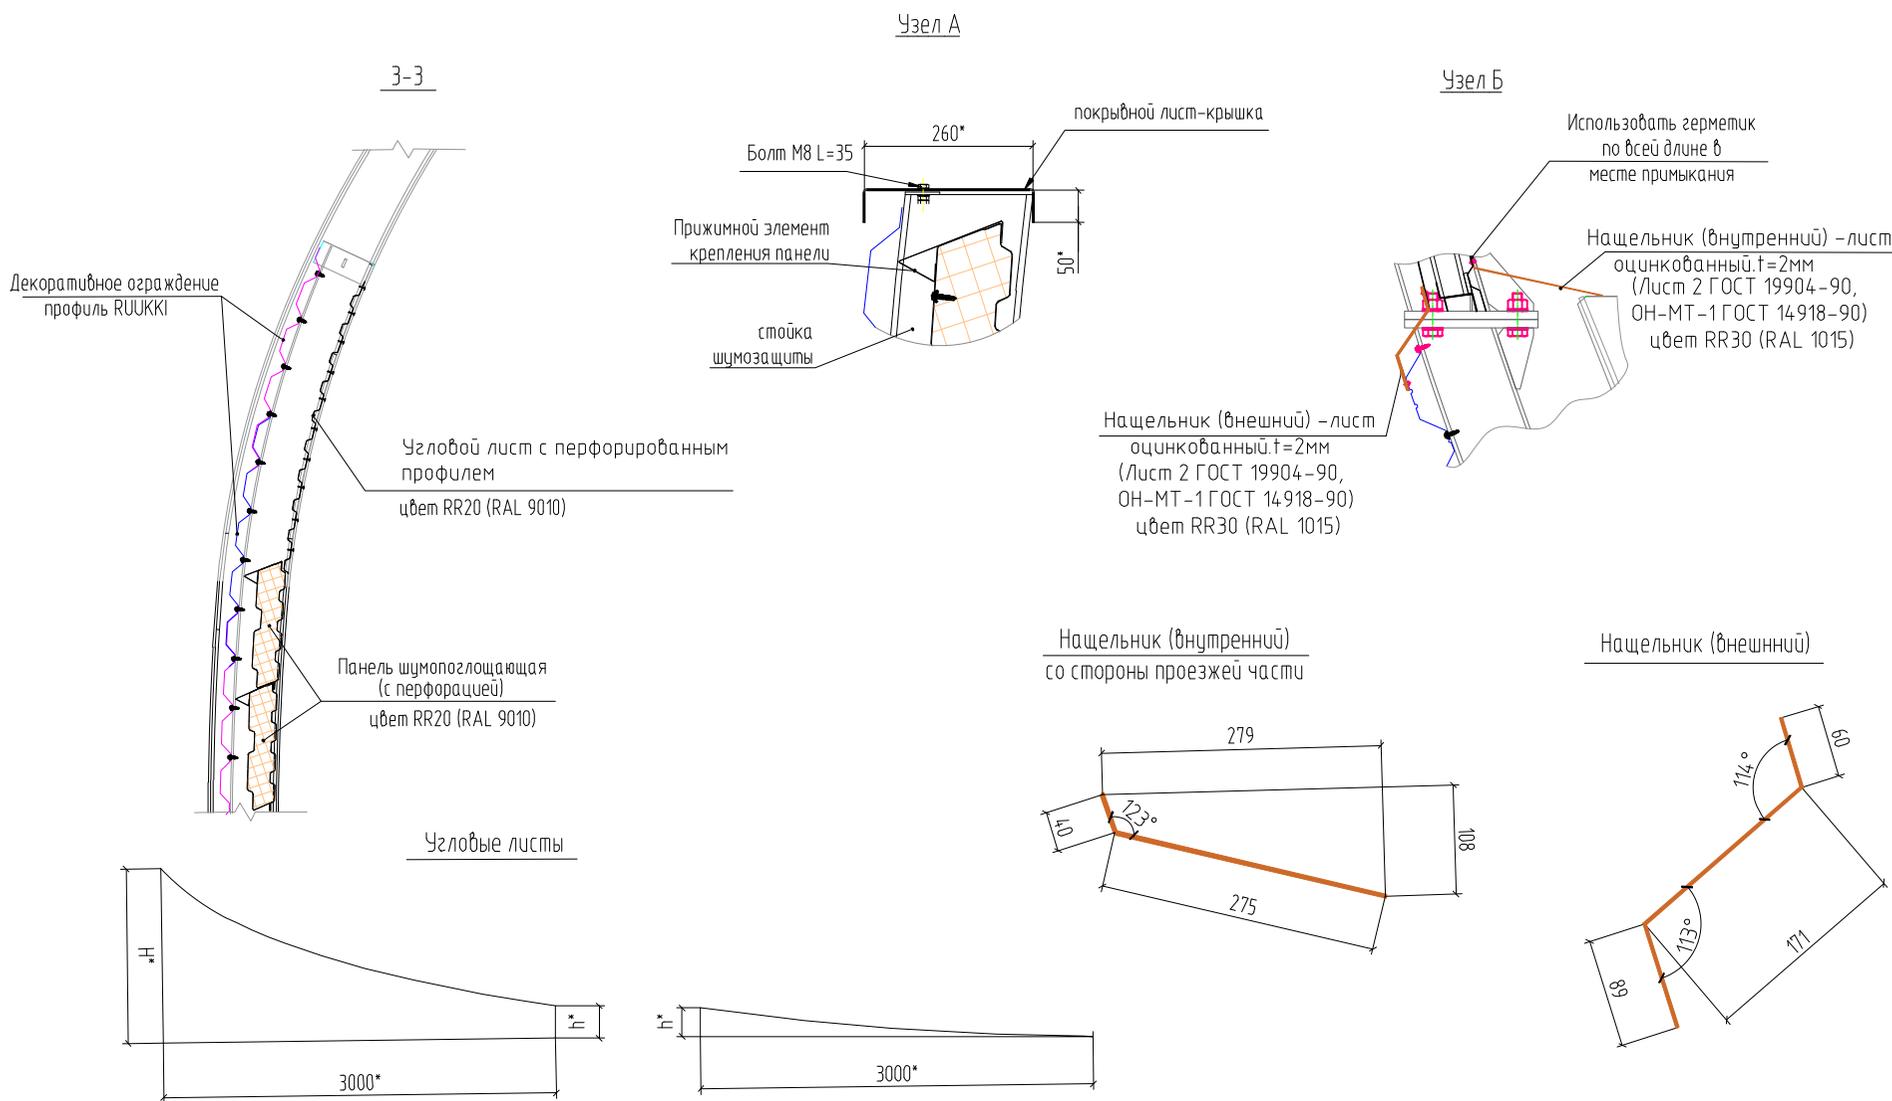

Примечание:

* Точные размеры определяются при разработке рабочей документации.

Для определения объемов работ длина покрывного листа-крышки и нащельника принята из расчета 24,0 пог.м на одну секцию.

Размеры даны в мм.

Изм.	Кол.ч.	Лист	И. док.	Подпись	Дата	Западный скоростной диаметр.			
Проверил		Ломакин			09.23	Элементы шумозащитных конструкций	Стадия	Лист	Листов
Разработал		Топоркова			09.23		Р	2	4
						Шумозащитные конструкции	ООО "ОСА-Север"		