

Схема системы закольцовки отопления цех Н03


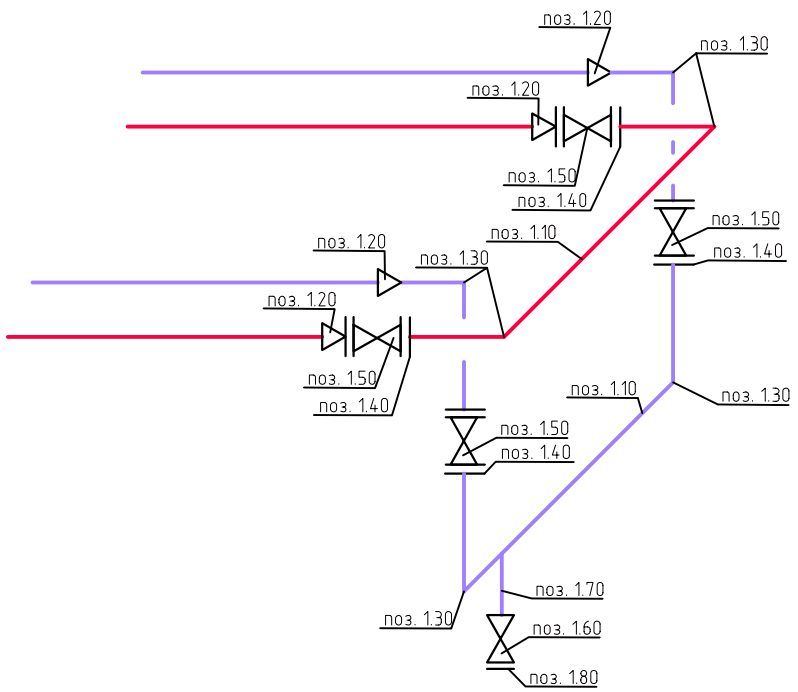


Схема системы закольцовки отопления цех Н07 (замена Ду100мм на Ду150мм)

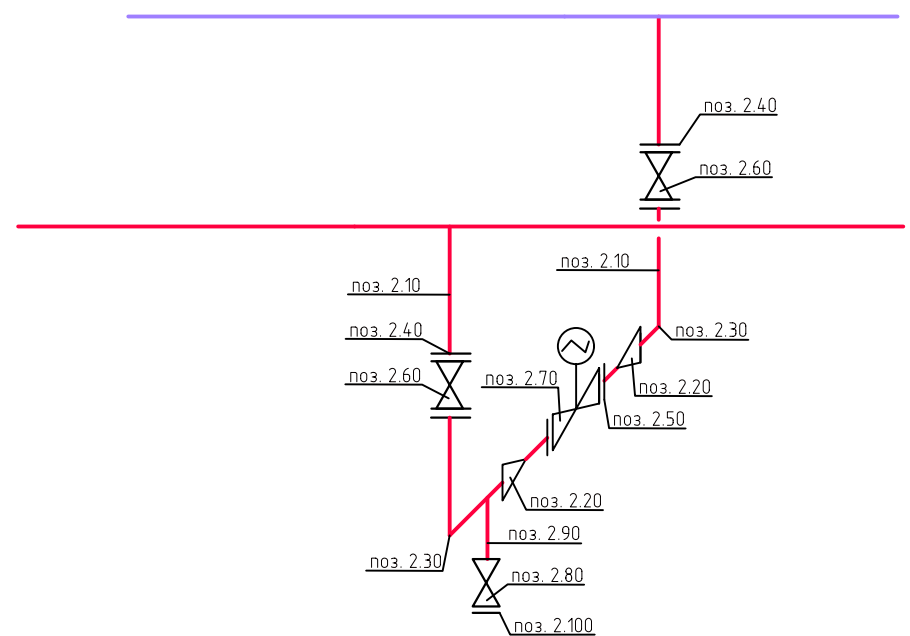

Примечание: Читать совместно с Приложением 1.1 к ТЗ

Согласовано					
Инв. № подл.	Подп. и дата	Взам. инв. №			

						Модернизация отопления завод ООО "АГР", Автомобильная, д. 1			
Изм.	Кол. уч.	Лист	№ док.	Подп.	Дата	Цех Н03. Котельная Н07.	Стадия	Лист	Листов
Разработал					03.24		Р		
Проверил						Отопление.			
Н. контр.									