

ИП Войнаровский Д. С.

ИНН 463225931363
ОГРНИП 318463200014116

Членство в СРО-П-202-09082018 Ассоциация "Мастер-Проект"
Регистрационный номер члена в реестре членов СРО: № 109

Заказчик - АО "Сейм-Агро"

Реконструкция здания проходной АО "Сейм-Агро" с переустройством в фирменный магазин по адресу: Курская обл., Курский район, д.Ворошнево

РАБОЧАЯ ДОКУМЕНТАЦИЯ

Отопление, вентиляция и кондиционирование

Основной комплект рабочих чертежей

185/22-0В

Курск 2023

ИП Войнаровский Д. С.

ИНН 463225931363
ОГРНИП 318463200014116

Членство в СРО-П-202-09082018 Ассоциация "Мастер-Проект"
Регистрационный номер члена в реестре членов СРО: № 109

Заказчик - АО "Сейм-Агро"

Реконструкция здания проходной АО "Сейм-Агро" с переустройством в фирменный магазин по адресу: Курская обл., Курский район, д.Ворошнево

РАБОЧАЯ ДОКУМЕНТАЦИЯ

Отопление, вентиляция и кондиционирование

Основной комплект рабочих чертежей

185/22-0В


Индивидуальный предприниматель

Войнаровский Д. С.

Главный инженер проекта

Краснобаев С. И.

Курск 2023


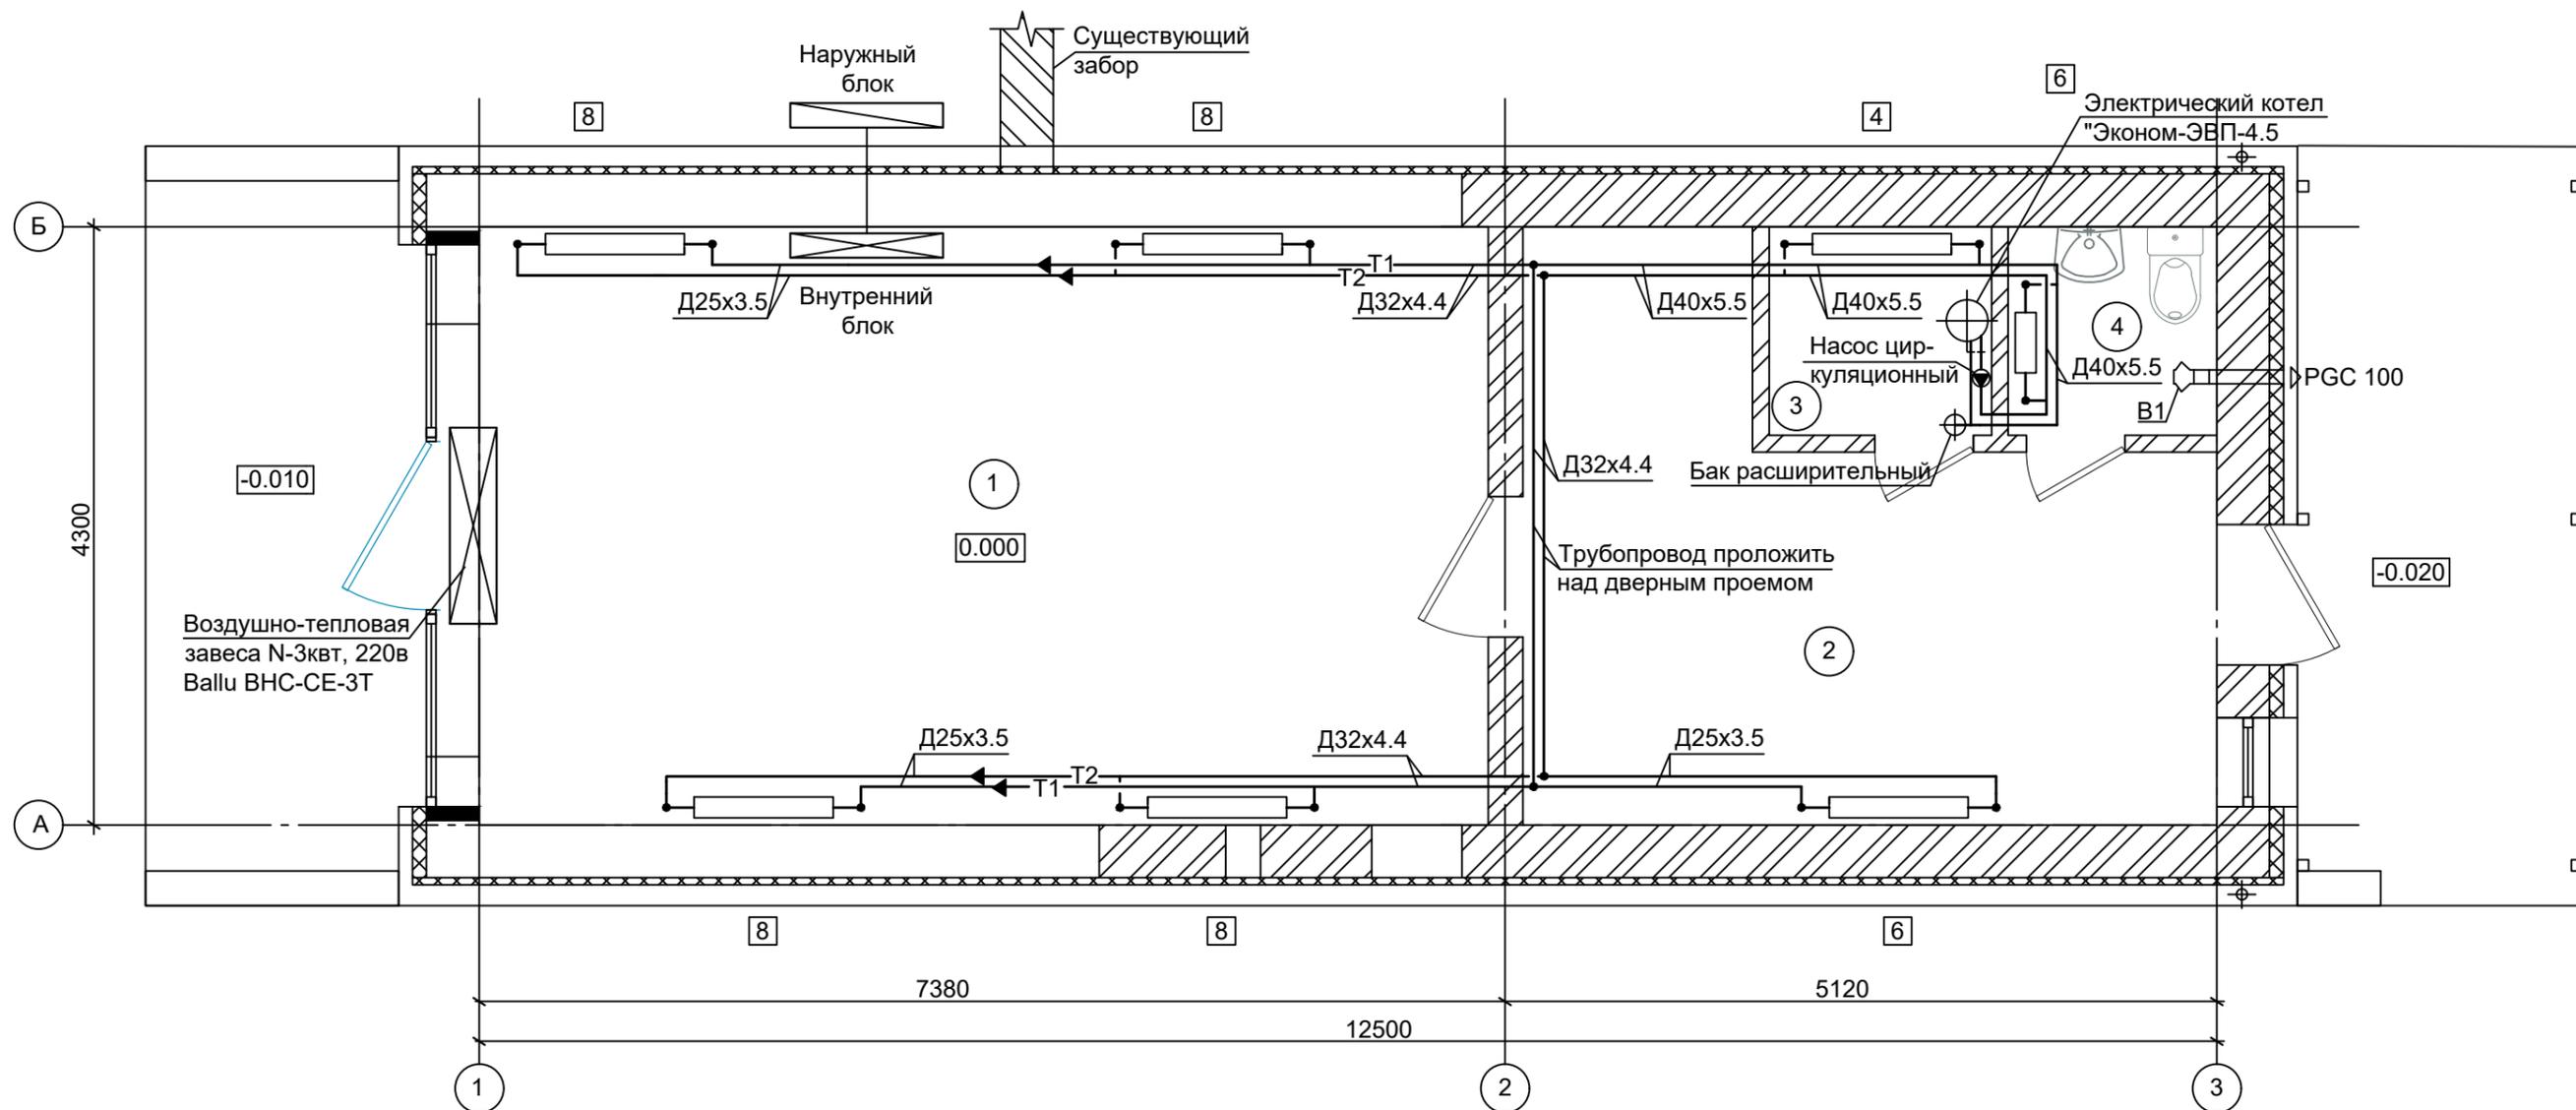


Экспликация помещений

Номер помещения	Наименование	Площадь помещения, м ²	Категория помещения
1	Торговый зал	31,2	
2	Коридор	16,2	
3	Подсобное помещение	2,2	
4	Санузел	2,4	

						185/22-ОВ		
						Реконструкция здания проходной АО "Сейм-Агро" с переустройством в фирменный магазин по адресу: Курская обл., Курский район, д.Ворошнево.		
Изм.	Кол.уч.	Лист	№ док.	Подпись	Дата			
Разработал	Молоканов			<i>Mol</i>	07.23	Р	2	
Провер	Войнаровский			<i>Вой</i>	07.23			
Н.контроль	Краснобаев			<i>Крас</i>	07.23	План на отм. 0.000 после реконструкции. М1:50		
						ИП Войнаровский Д.С.		

И.И.И. Инв. N подл. | Подпись и дата | Взам. инв. N

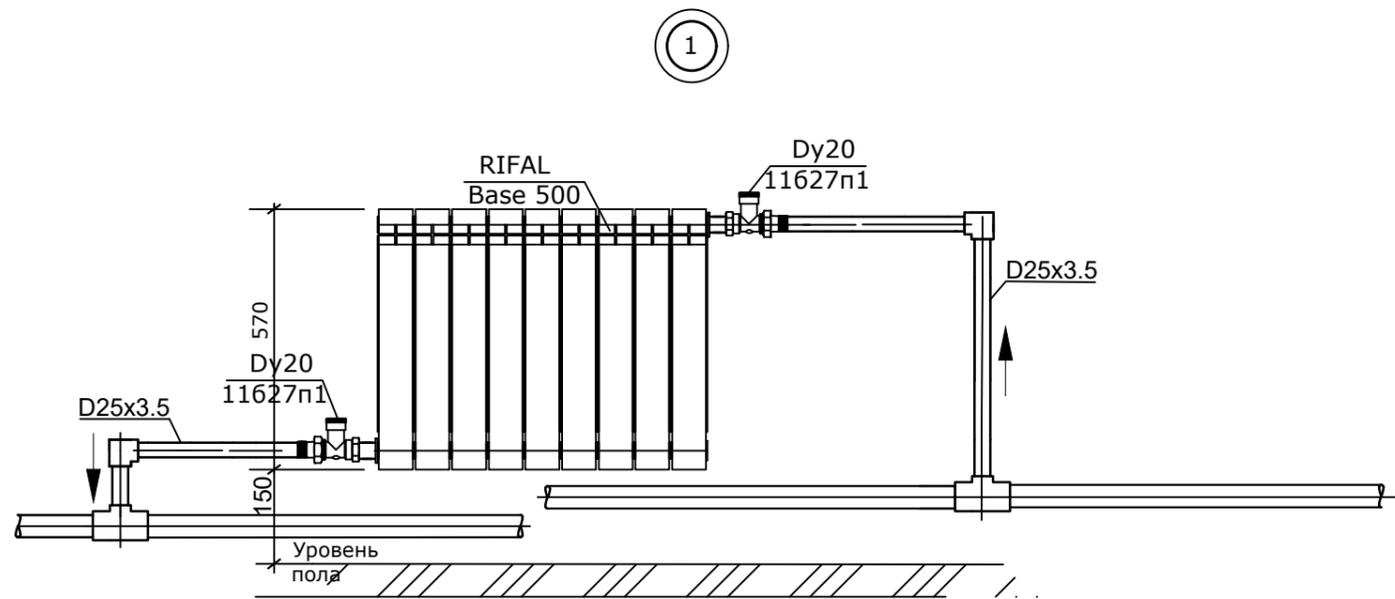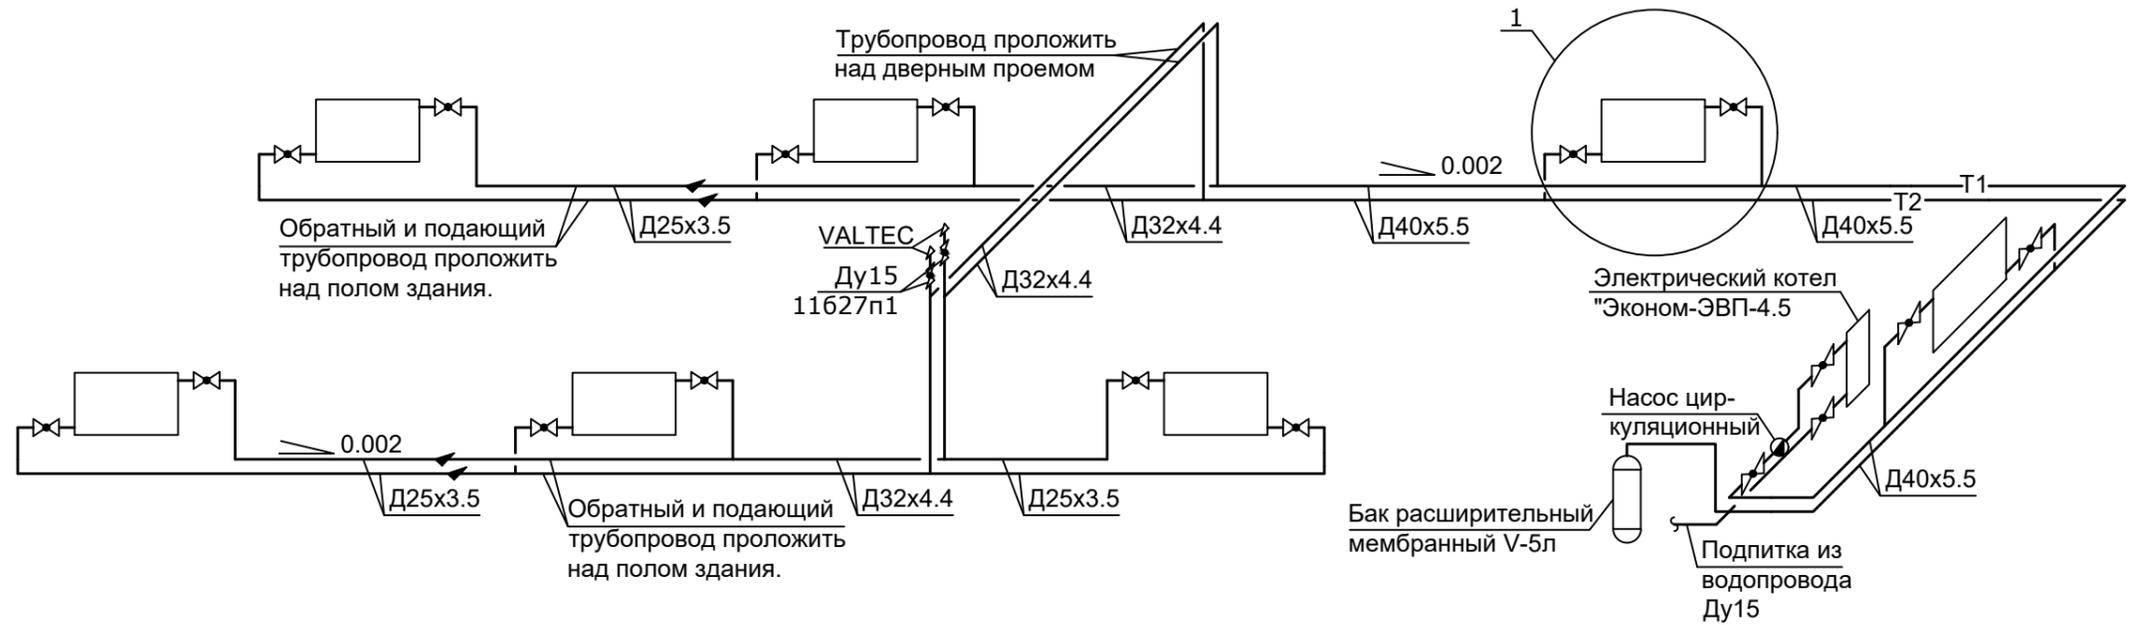

1. В помещениях магазина устанавливаются биметаллические радиаторы секционные радиаторы RIFAR Base 500.
2. Подводки к нагревательным приборам выполнить из труб Д25х3,5 ПЭ.
3. На подводках к нагревательным приборам устанавливаются шаровые краны.
4. При пересечении трубопроводами стен и перегородок трубопроводы проложить в футлярах.

И.Н.В.Н. подл. Подпись и дата Взам. инв.Н

						185/22-ОВ			
						Реконструкция здания проходной АО "Сейм-Агро" с переустройством в фирменный магазин по адресу: Курская обл., Курский район, д.Ворошнево.			
Изм.	Кол.уч.	Лист	№ док.	Подпись	Дата		Стадия	Лист	Листов
Разработал		Молоканов		<i>Mol</i>	07.23		Р	3	
Провер		Войнаровский		<i>Вой</i>	07.23				
Н.контроль		Краснобаев		<i>Крас</i>	07.23	Система отопления.	ИП Войнаровский Д.С.		

Позиция.	Наименование и техническая характеристика.	Тип. марка. обозначение документа, опросного листа.	Код оборудования, изделия, материала.	Завод-изготовитель.	Единица измерения.	Кол-во.	Масса единицы, кг.	Примечание.
	Отопление.							
	Трубы полимерные армированные							
	Труба PP-R SDR 7,4 25x3,5 класс 1/1,0МПа ГОСТ P52134-2003				м	46		
	Труба PP-R SDR 7,4 32x4,4 класс 1/1,0МПа ГОСТ P52134-2003				м	36		
	Труба PP-R SDR 7,4 40x5,5 класс 1/1,0МПа ГОСТ P52134-2003				м	12		
	Кран шаровой Ру-1,6МПа Ду20	11627п1			шт	14		
	Кран шаровой Ру-1,6МПа Ду40	11627п1			шт	3		
	Радиатор биметаллический отопительный секционный	RIFAR Base 500-80-4		"РИФАР" г.Гай Оренбургской обл.	шт	1		
	Радиатор биметаллический отопительный секционный	RIFAR Base 500-80-6		"РИФАР" г.Гай Оренбургской обл.	шт	2		
	Радиатор биметаллический отопительный секционный	RIFAR Base 500-80-8		"РИФАР" г.Гай Оренбургской обл.	шт	4		
	Муфта переходная 32x40				шт	2		
	Муфта переходная 25x32				шт	6		
	Угольник 90°-40				шт	8		
	Угольник 90°-32				шт	4		
	Угольник 90°-25				шт	21		
	Тройник переходной 40x25x40				шт	4		
	Тройник переходной 32x25x32				шт	4		
	Тройник 32x32x32				шт	4		
	Воздухоотводчик автоматический поплавковый	VALTEC			шт	2		
	Кран шаровой Ру-1,6МПа Ду15	11627п1			шт	2		
	Муфта комбинированная с внутренней резьбой 25x3/4"				шт	14		
	Муфта комбинированная с наружной резьбой 25x3/4"				шт	14		
	Муфта комбинированная с внутренней резьбой 32x1 1/4"				шт	3		
	Муфта комбинированная с наружной резьбой 32x1 1/4"				шт	3		

Инв.№ подл. Подпись и дата Взам. инв.№

При невозможности приобретения заявленного в спецификации оборудования, по желанию заказчика, оборудование может быть изменено на оборудование других фирм производителей с аналогичными характеристиками.

						185/22-ОВ.СО		
						Реконструкция здания проходной АО "Сейм-Агро" с переустройством в фирменный магазин по адресу: Курская обл., Курский район, д.Ворошнево.		
Изм.	Кол.уч.	Лист	№ док.	Подпись	Дата	Стадия	Лист	Листов
Разработал		Молоканов		<i>Mol</i>	07.23	Р	1	2
Провер		Войнаровский		<i>Войнаровский</i>	07.23			
Н.контроль		Краснобаев		<i>Краснобаев</i>	07.23	ИП Войнаровский Д.С.		

