



ООО СК «Инт-Экст»  
121309, г. Москва, ул. Баркляя,  
д.13, стр.1  
тел. +7 495 135 0777  
[www.int-ext.ru](http://www.int-ext.ru)  
e-mail: [mail@int-ext.ru](mailto:mail@int-ext.ru)

SK Int-Ext LLC  
13 Barklaya St, bld. 1, Moscow,  
Russia, 121309  
tel. +7 495 135 0777  
[www.int-ext.ru](http://www.int-ext.ru)  
e-mail: [mail@int-ext.ru](mailto:mail@int-ext.ru)

Проектная документация  
по отделке санузлов  
ООО "Т1 Инновации"

г. Москва, ул. Ленинская Слобода, д. 19.

ПРОЕКТНАЯ ДОКУМЕНТАЦИЯ

Архитектурные решения

11-03-24-П



ООО СК «Инт-Экст»  
121309, г. Москва, ул. Баркляя,  
д.13, стр.1  
тел. +7 495 135 0777  
[www.int-ext.ru](http://www.int-ext.ru)  
e-mail: [mail@int-ext.ru](mailto:mail@int-ext.ru)

SK Int-Ext LLC  
13 Barklaya St, bld. 1, Moscow,  
Russia, 121309  
tel. +7 495 135 0777  
[www.int-ext.ru](http://www.int-ext.ru)  
e-mail: [mail@int-ext.ru](mailto:mail@int-ext.ru)

Проектная документация  
по отделке санузлов  
ООО "Т1 Инновации"

г. Москва, ул. Ленинская Слобода, д. 19.

ПРОЕКТНАЯ ДОКУМЕНТАЦИЯ  
Архитектурные решения

11-03-24-П

Состав проекта

Лист	Наименование	Примечание
01	Состав проекта	
02	Фотофиксация	
03	Фотофиксация	
04	Визализация	
05	Визализация	
06	Визализация	
07	Визализация	
08	Визализация	
09	Визализация	
10	Визуализация (2-й вариант)	
11	Визуализация (2-й вариант)	
12	Визуализация (2-й вариант)	
13	План обмеров	
14	План демонтажа	
15	План монтажа	
16	Габаритный план	
17	План привязки мебели и сантехнических аксессуаров	
18	План расстановки сантехники	
19	План напольных покрытий	
20	План потолка	
21	План привязки светильников	
22	План стеновых покрытий	
23	План дверей	
24	План маркировки развёрток	
25	Развёртка Санузел мужской 01	
26	Развёртка Санузел женский 01	
27	Развёртка Санузел женский 01	
28	Развёртка Санузел женский 02	

Лист	Наименование	Примечание
29	Развёртка Душевая	
30	Развёртка Санузел мужской 02	
31	Сводная ведомость отделки	
32	Ведомость сантехники	
33	Ведомость сантехнических аксессуаров	



Фотофиксация





Фотофиксация





Визуализация

















Визуализация









Визуализация (2-й вариант)





Визуализация (2-й вариант)






Визуализация (2-й вариант)





План обмеров

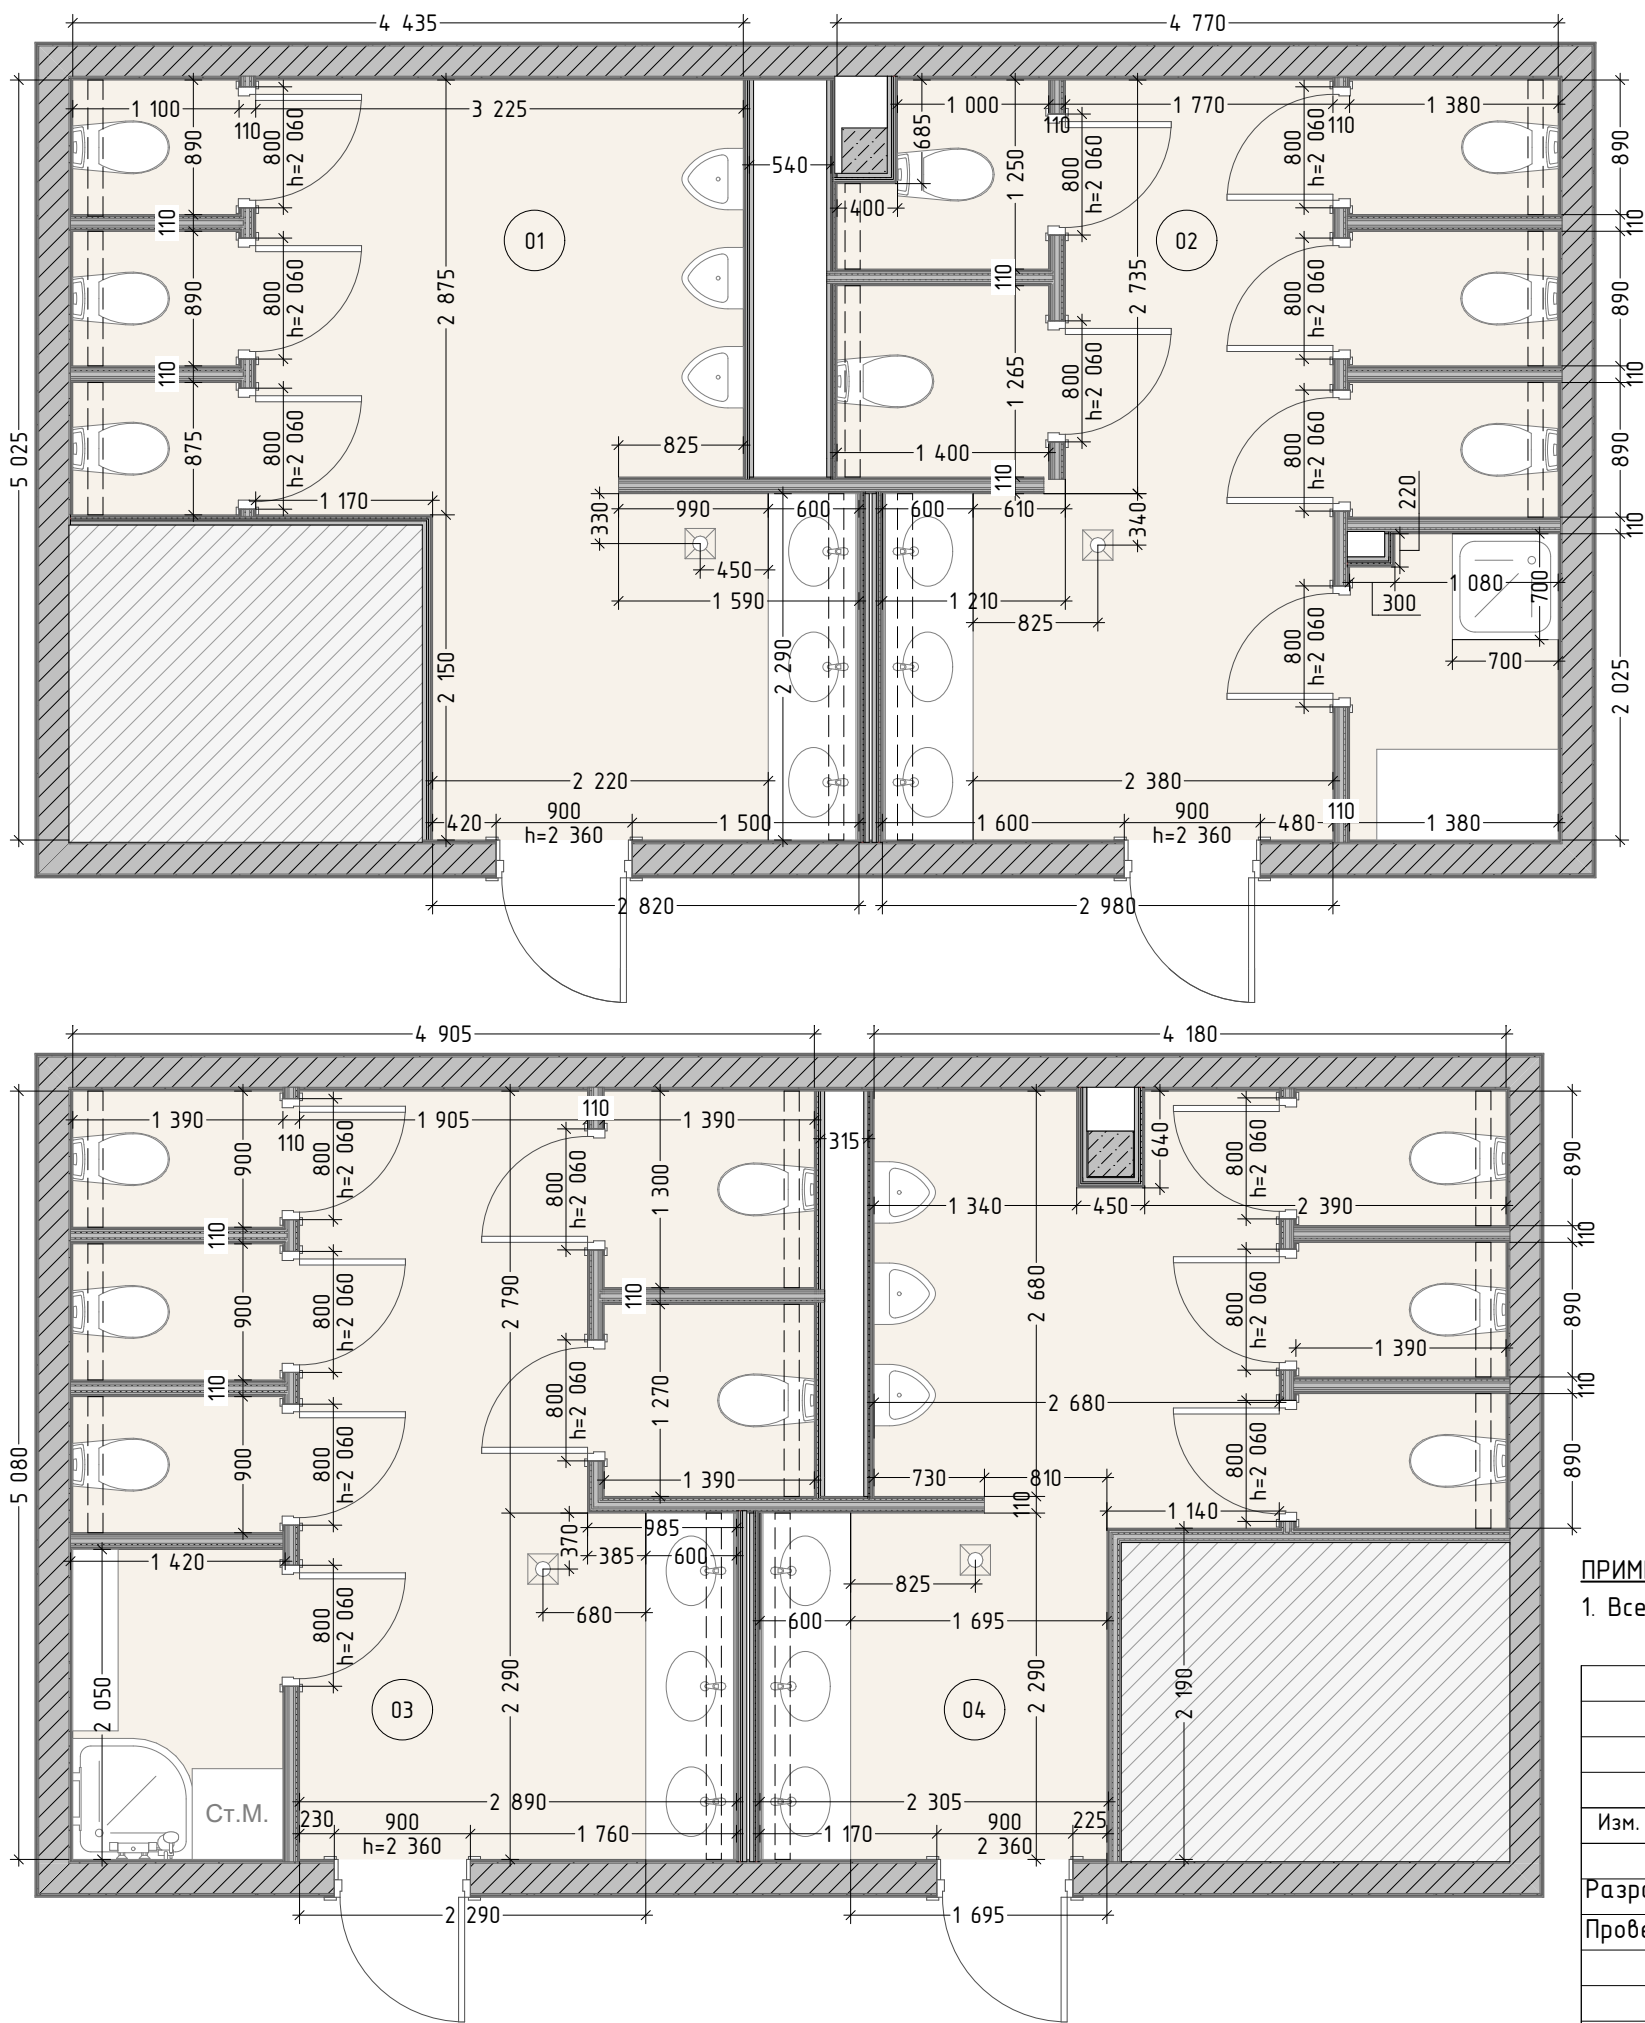


Экспликация помещений		
№	Наименование	S
01	Санузел мужской 01	18,92
02	Санузел женский 01	22,97
03	Санузел женский 02	23,73
04	Санузел мужской 02	16,93
		82,55 м²

Условные обозначения	
	Трап
	Короб из ГКЛ для подсветки
	Конструкции из ГКЛ
	Конструкции из блока
	Конструкции из железобетона

ПРИМЕЧАНИЯ:  
1. Все размеры и высоты указаны в миллиметрах.

						Шифр: 11-03-24-П			
						Проектная документация по отделке санузлов для ООО "Т1 Инновации" по адресу: г. Москва, ул. Ленинская Слобода, д. 19.			
Изм.	Кол.уч	Лист	№ док.	Подп.	Дата	Архитектурные решения	Стадия	Лист	Листов
Разработал	Скляр				11.04		П	13	
Проверил	Корольков				11.04	План обмеров	ООО СК "Инт-Экст"		

План демонтажа

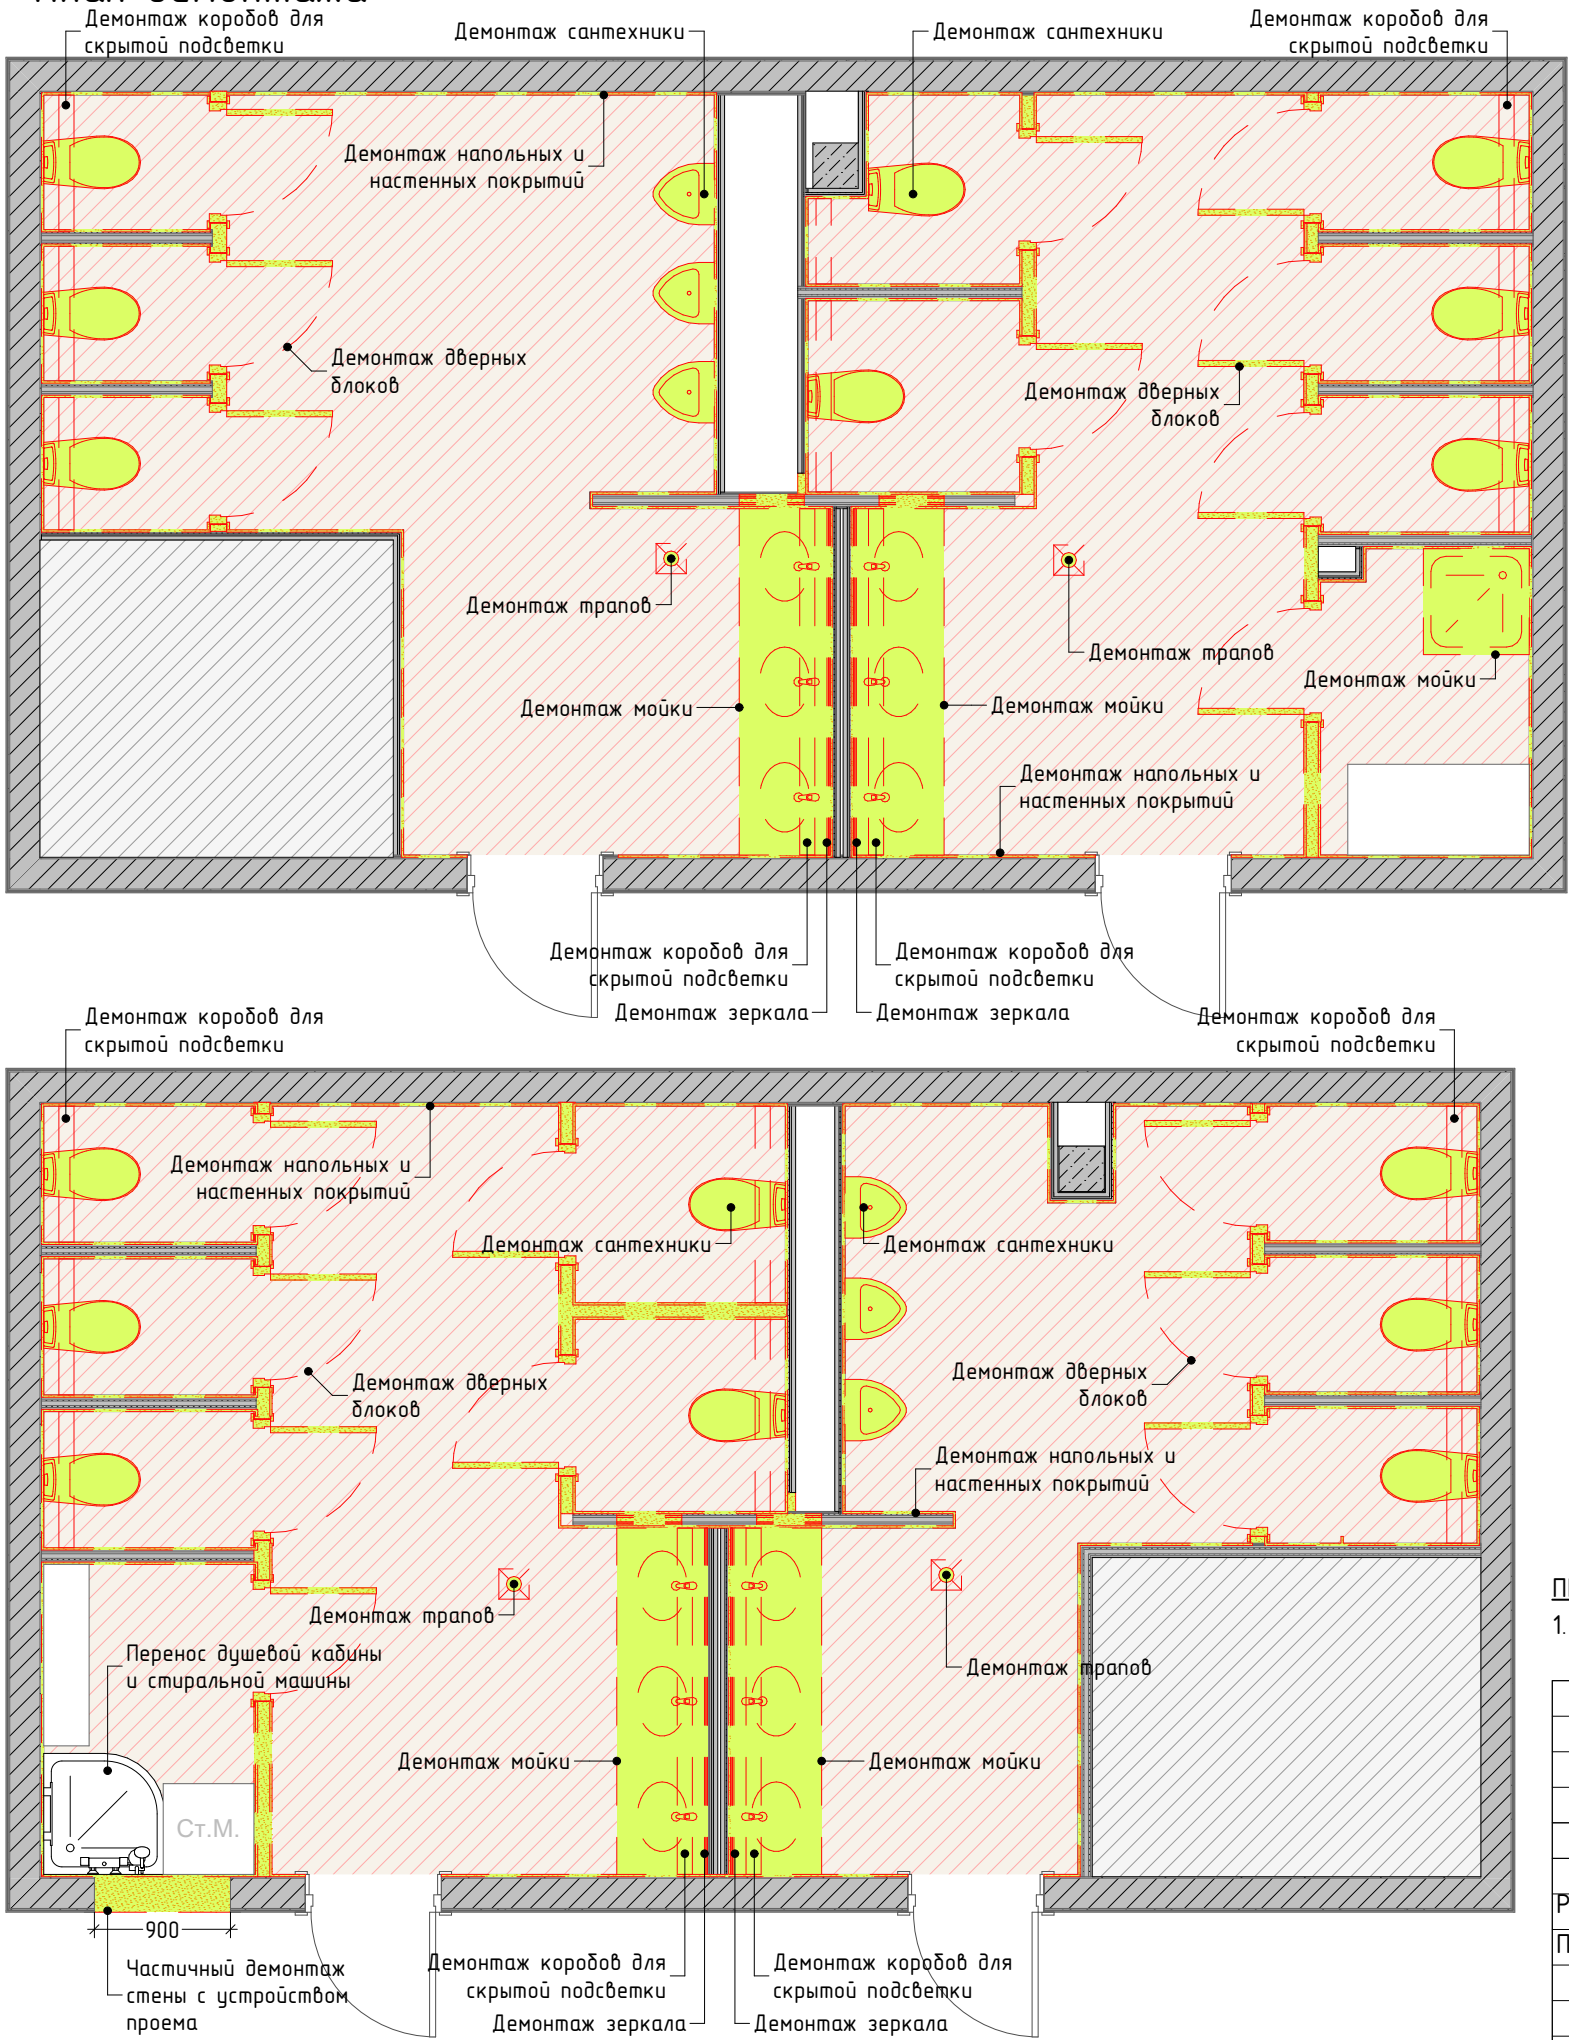


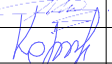
Экспликация помещений

№	Наименование	S
01	Санузел мужской 01	18,92
02	Санузел женский 01	22,98
03	Санузел женский 02	19,73
04	Подсобное помещение	3,33
05	Санузел мужской 02	16,91
		81,87 м²

Условные обозначения



	Демонтируемые конструкции
	Конструкции из блока
	Конструкции из железобетона

ПРИМЕЧАНИЯ:  
1. Перед началом работ все размеры и отметки проверить по месту.


						Шифр: 11-03-24-П			
						Проектная документация по отделке санузлов для ООО "Т1 Инновации" по адресу: г. Москва, ул. Ленинская Слобода, д. 19.			
Изм.	Кол.уч	Лист	№док.	Подп.	Дата	Архитектурные решения	Стадия	Лист	Листов
Разработал	Скляр				11.04		П	14	
Проверил	Корольков				11.04	План демонтажа	ООО СК "Инт-Экст"		



План монтажа

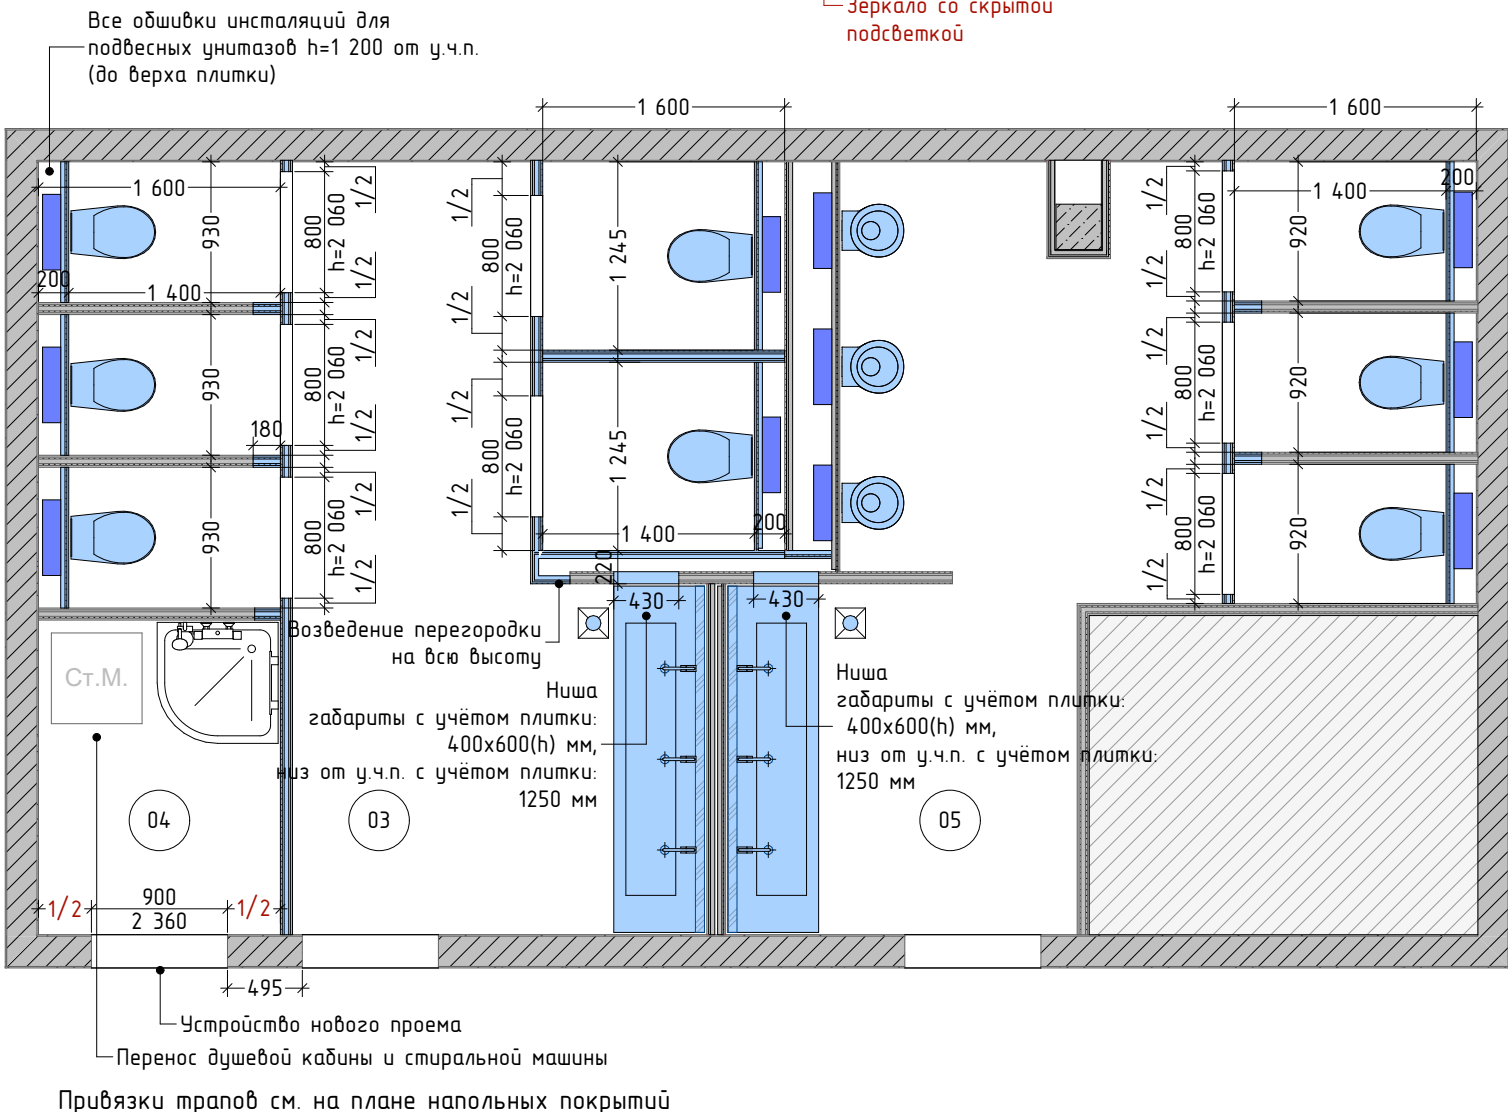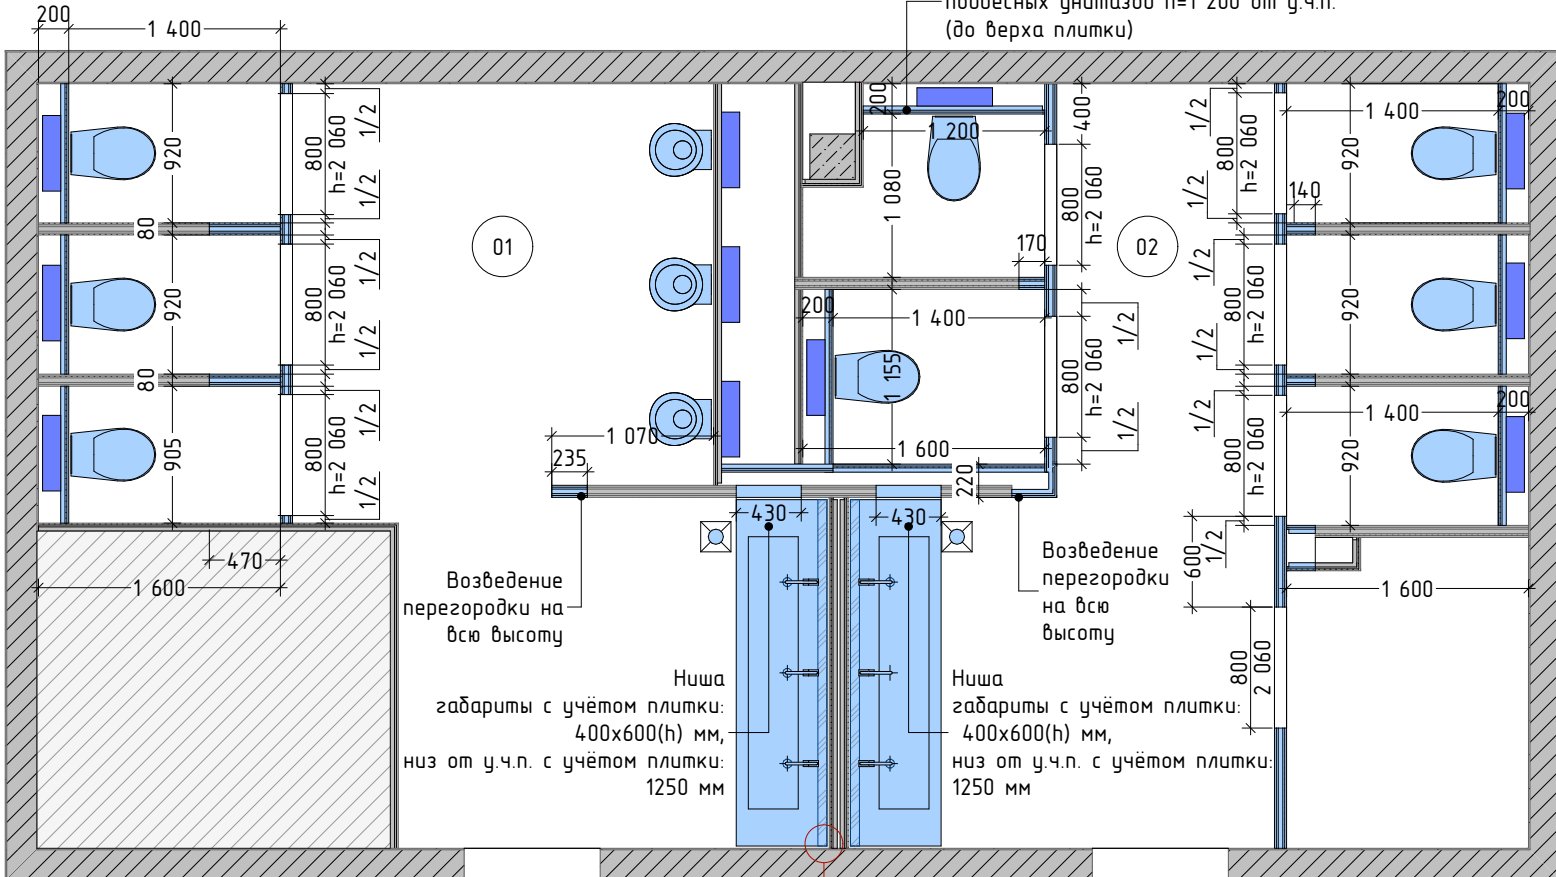


Визуализация стены с нишей

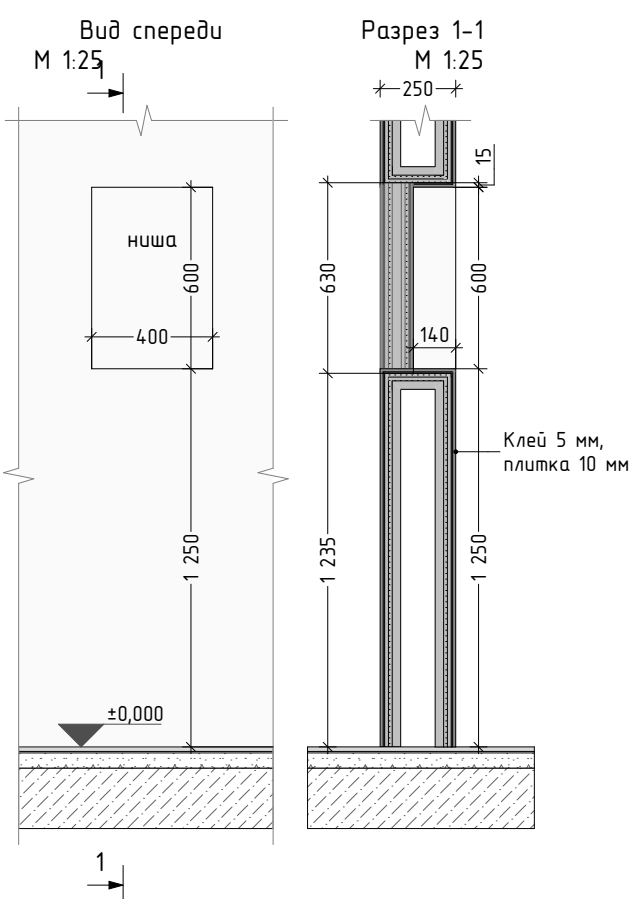

Экспликация помещений		
№	Наименование	S
01	Санузел мужской 01	18,92
02	Санузел женский 01	22,98
03	Санузел женский 02	19,73
04	Подсобное помещение	3,33
05	Санузел мужской 02	16,91

Условные обозначения	
	Трап
	Инсталляция для подвесного унитаза/писсуара
	Короб из ГКЛ для подсветки
	Возводимые конструкции из влагостойкого гипсокартона
	Конструкции из ГКЛ
	Конструкции из блока
	Конструкции из железобетона


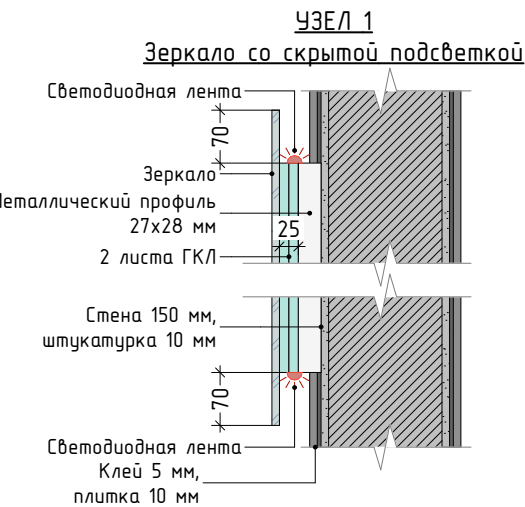


- ПРИМЕЧАНИЯ:**
1. Все размеры указаны в миллиметрах.
  2. Перед началом работ все размеры и отметки проверить по месту.
  3. Размеры даны без учёта штукатурного слоя.
  4. Монтируемый пазогребневый блок покрывается штукатуркой толщиной 10 мм с каждой стороны.
  5. Все несущие конструкции покрываются штукатуркой толщиной от 10 мм до 30 мм.

Шифр: 11-03-24-П					
Проектная документация по отделке санузлов для ООО "Т1 Инновации" по адресу: г. Москва, ул. Ленинская Слобода, д. 19.					
Изм.	Кол.уч.	Лист	№ док.	Подп.	Дата
Разработал	Скляр				11.04
Проверил	Корольков				11.04
Архитектурные решения				Стадия	Лист
План монтажа				П	15
				Листов	
				000 СК "Инт-Экст"	



Габаритный план

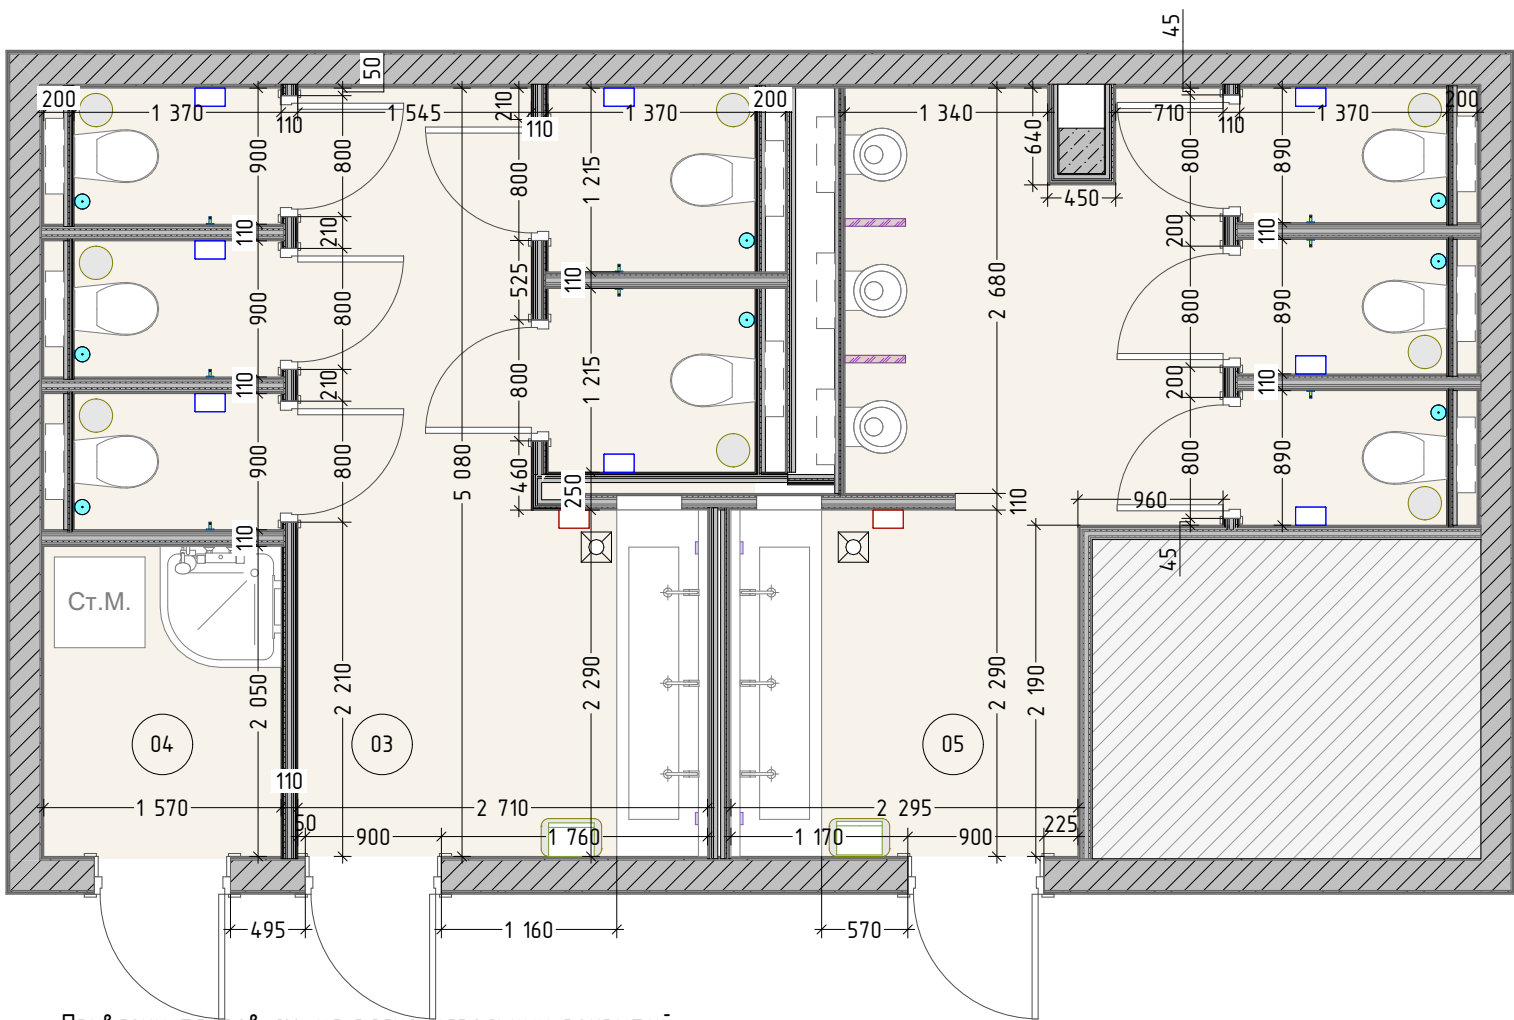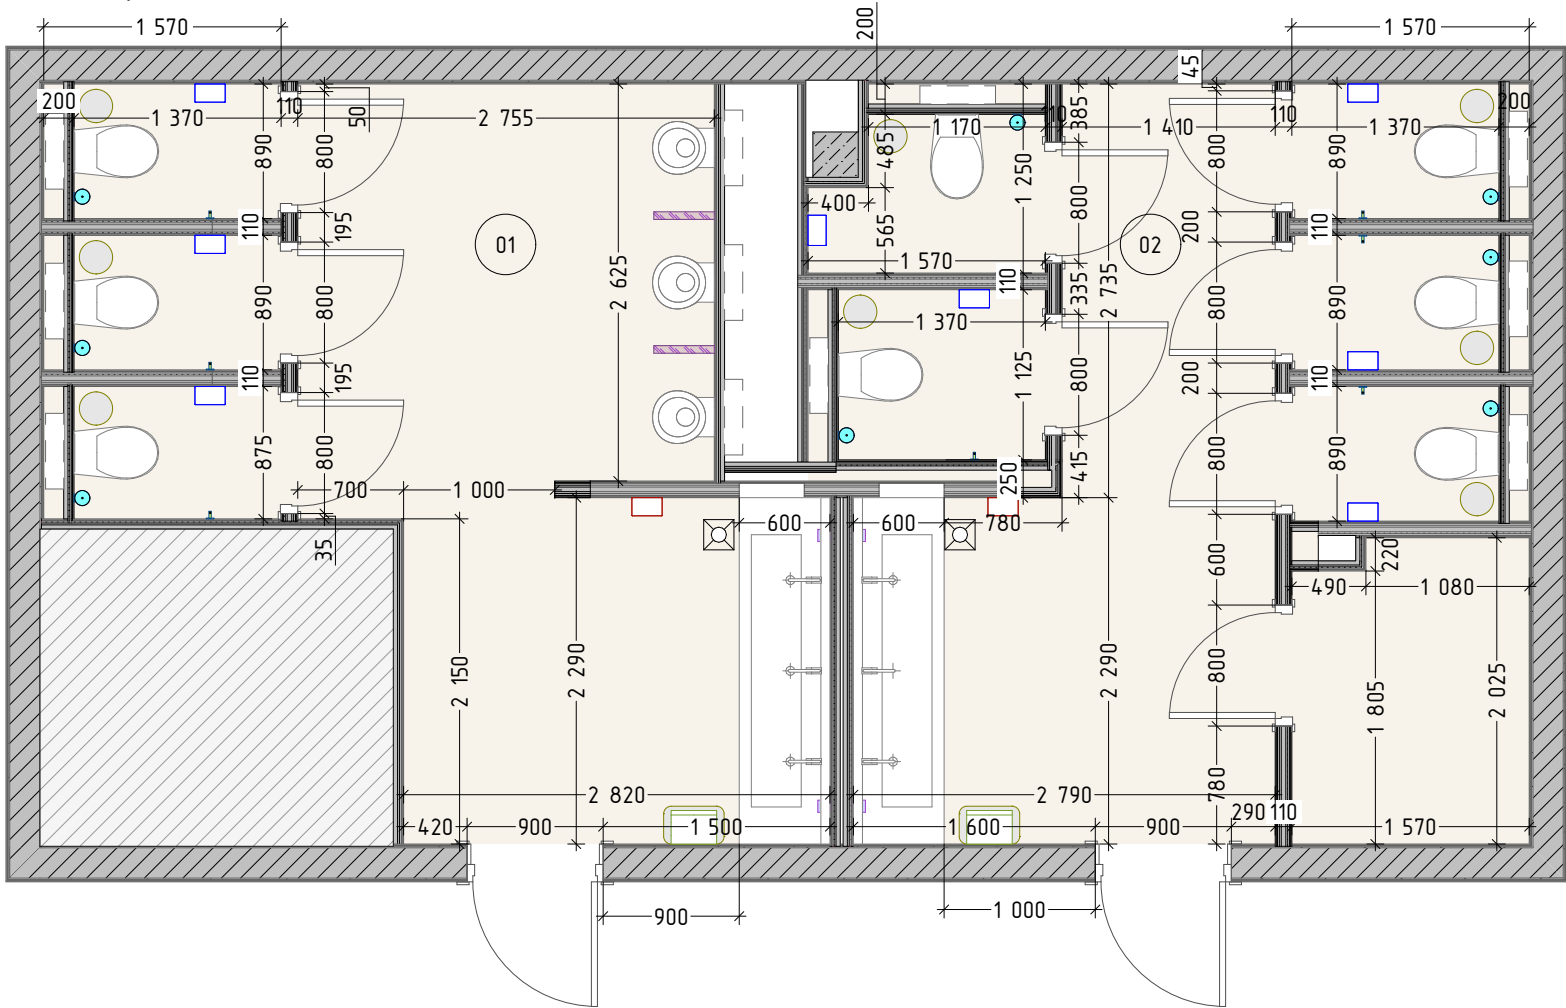

Привязки трапов см. на плане напольных покрытий

Экспликация помещений



№	Наименование	S
01	Санузел мужской 01	18,92
02	Санузел женский 01	22,98
03	Санузел женский 02	19,73
04	Подсобное помещение	3,33
05	Санузел мужской 02	16,91
		81,87 м²

Условные обозначения

	Трап
	Короб из ГКЛ для подсветки
	Конструкции из ГКЛ
	Конструкции из блока
	Конструкции из железобетона



ПРИМЕЧАНИЯ:

1. Все размеры и высоты указаны в миллиметрах.

						Шифр: 11-03-24-П			
						Проектная документация по отделке санузлов для ООО "Т1 Инновации" по адресу: г. Москва, ул. Ленинская Слобода, д. 19.			
Изм.	Кол.уч	Лист	№ док.	Подп.	Дата	Архитектурные решения	Стадия	Лист	Листов
Разработал	Скляр				11.04		П	16	
Проверил	Корольков				11.04	Габаритный план	ООО СК "Инт-Экст"		






План привязки мебели и сантехнических аксессуаров

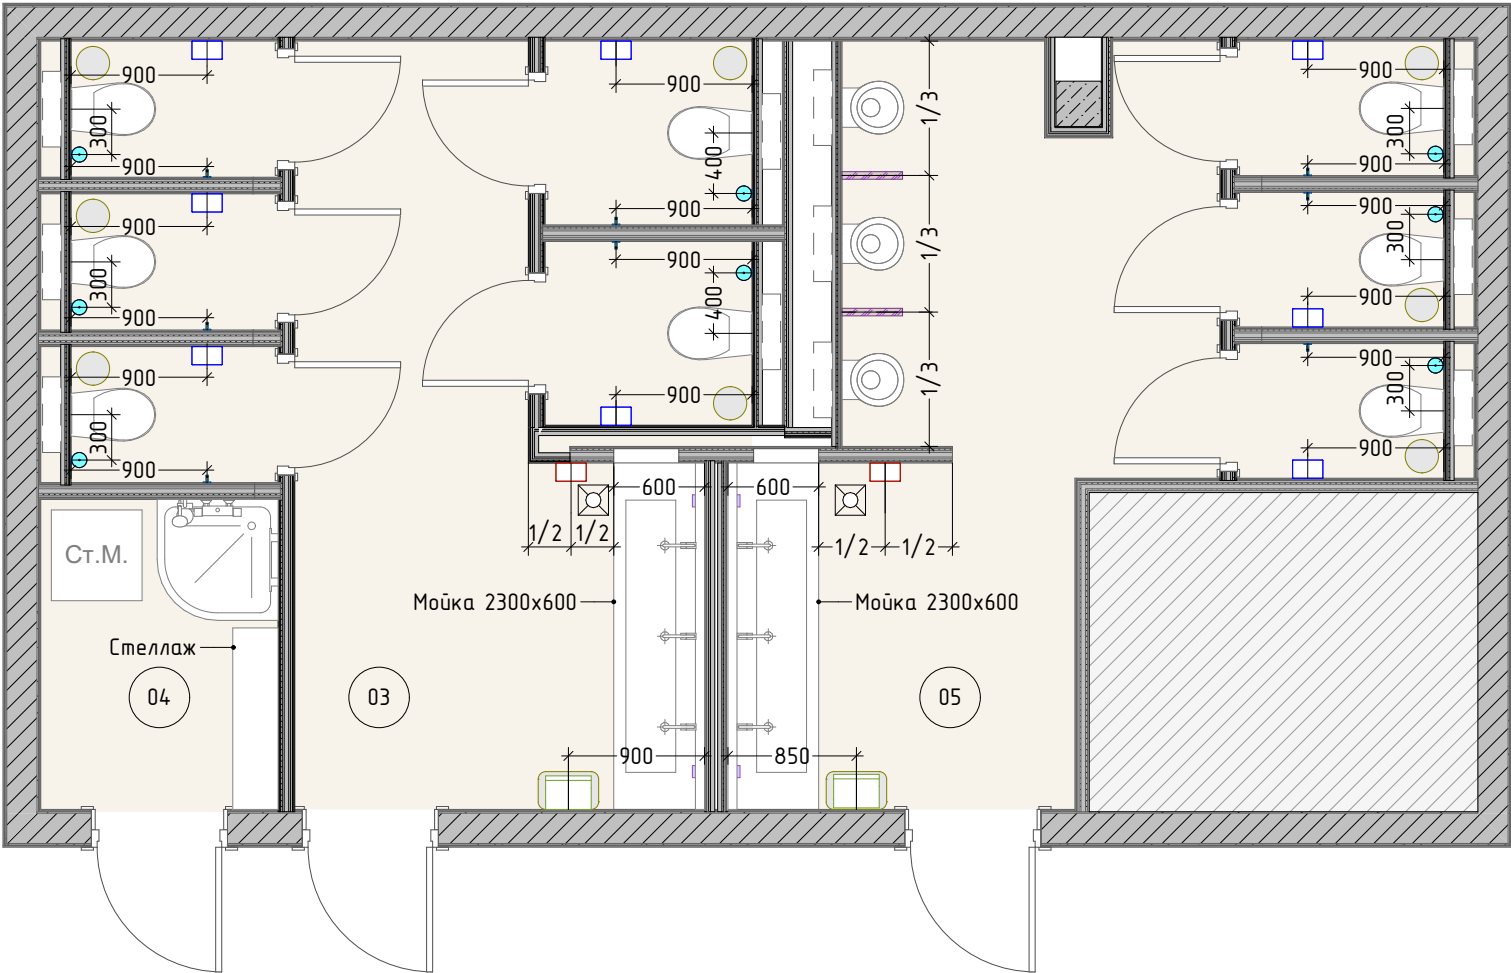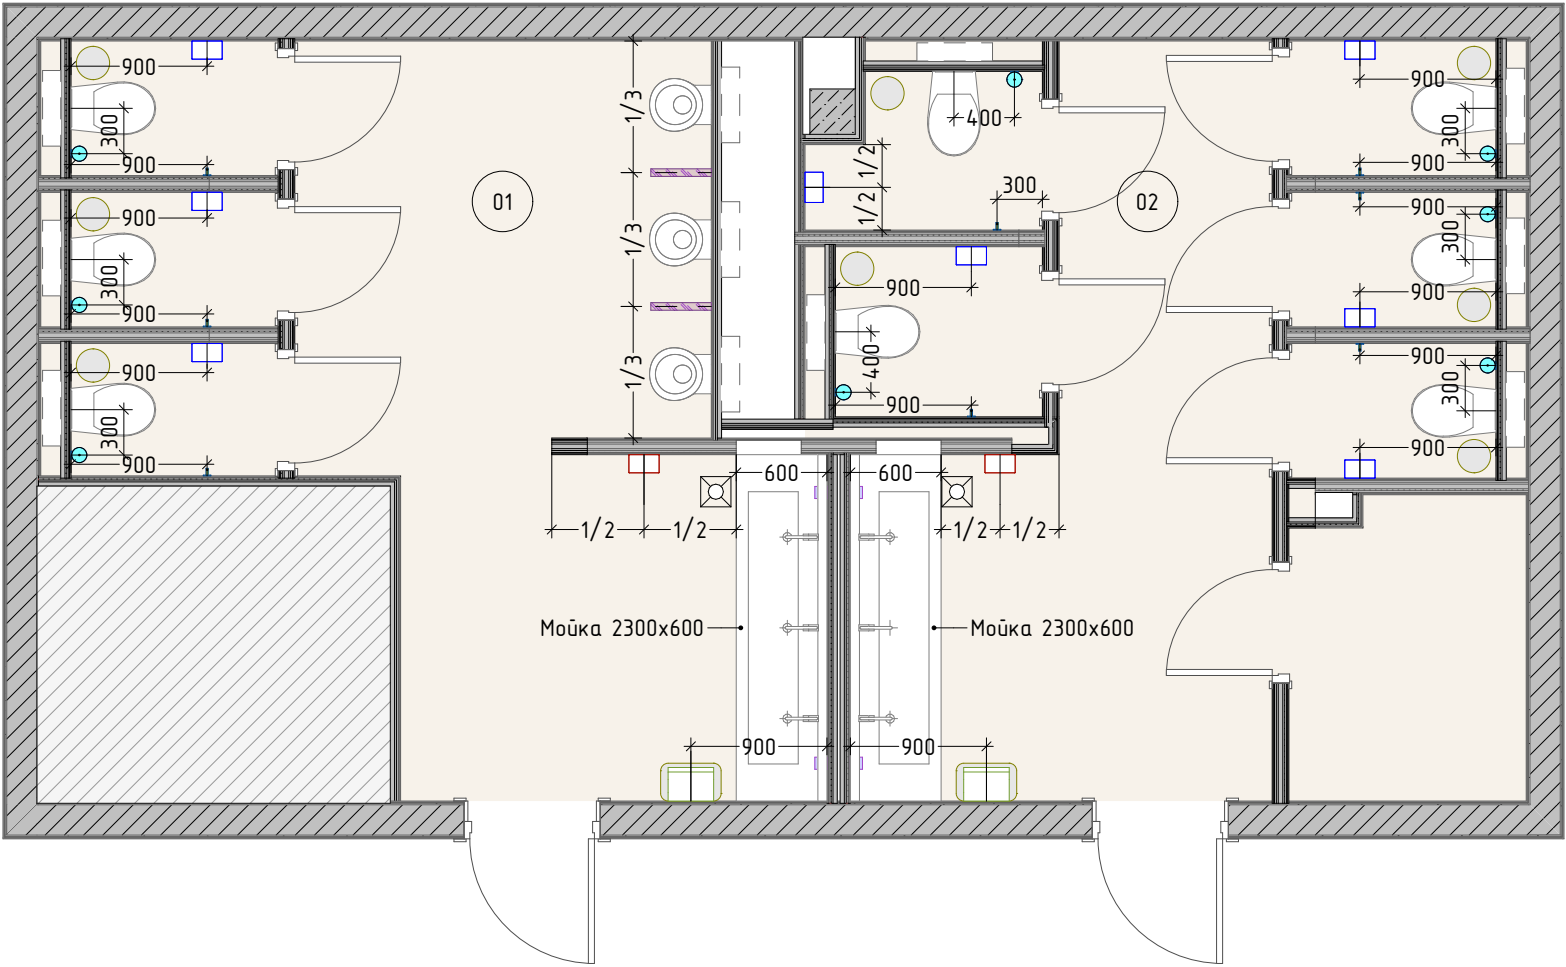

Визуализация мойки



Задание на мойку  
М 1:25

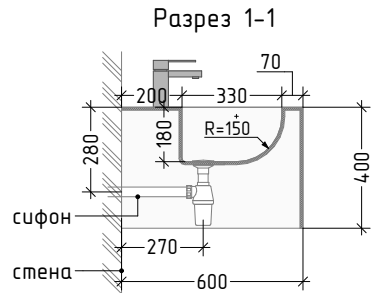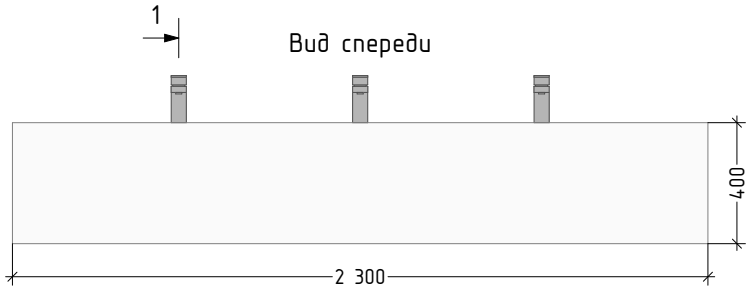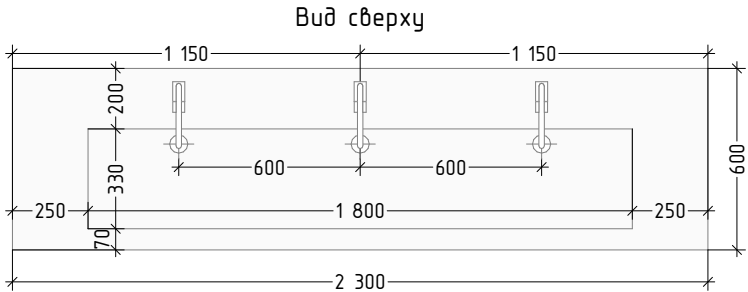

ПРИМЕЧАНИЯ:  
1. Все размеры и высоты указаны в миллиметрах.  
2. Чертёж не является техническим! Необходима дальнейшая проработка специалистами!

Экспликация помещений

№	Наименование	S
01	Санузел мужской 01	18,92
02	Санузел женский 01	22,98
03	Санузел женский 02	19,73
04	Подсобное помещение	3,33
05	Санузел мужской 02	16,91
		81,87 м²

Условные обозначения

	Трап	
	Инсталляция для подвешеного унитаза/писсуара	
	Короб из ГКЛ для подсветки	
	Конструкции из ГКЛ	
	Конструкции из блока	
	Конструкции из железобетона	
	Диспенсер для бумажных полотенец	4
	Диспенсер для туалетной бумаги	16
	Дозатор жидкого мыла	8
	Ершик	16
	Крючок	16
	Мусорное ведро для туалетной бумаги	16
	Перегородка для писсуара	4
	Подвесной контейнер для мусора	4
	Сушилка для рук	4

Шифр: 11-03-24-П

Проектная документация по отделке санузлов для ООО "Т1 Инновации" по адресу: г. Москва, ул. Ленинская Слобода, д. 19.

Изм.	Кол.уч	Лист	№ док.	Подп.	Дата	Архитектурные решения	Стадия	Лист	Листов
Разработал	Скляр				11.04		П	17	
Проверил	Корольков				11.04	План привязки мебели и сантехнических аксессуаров	ООО СК "Инт-Экст"		





План расстановки сантехники

Все устройства подключать только в соответствии с техническим паспортом сантехники!  
Все высоты уточняются после выбора сантехнического оборудования, по техническим картам!

Экспликация помещений		
№	Наименование	S
01	Санузел мужской 01	18,92
02	Санузел женский 01	22,98
03	Санузел женский 02	19,73
04	Подсобное помещение	3,33
05	Санузел мужской 02	16,91
		81,87 м²

Условные обозначения


	Трап
	Короб из ГКЛ для подсветки
	Конструкции из ГКЛ
	Конструкции из блока
	Конструкции из железобетона

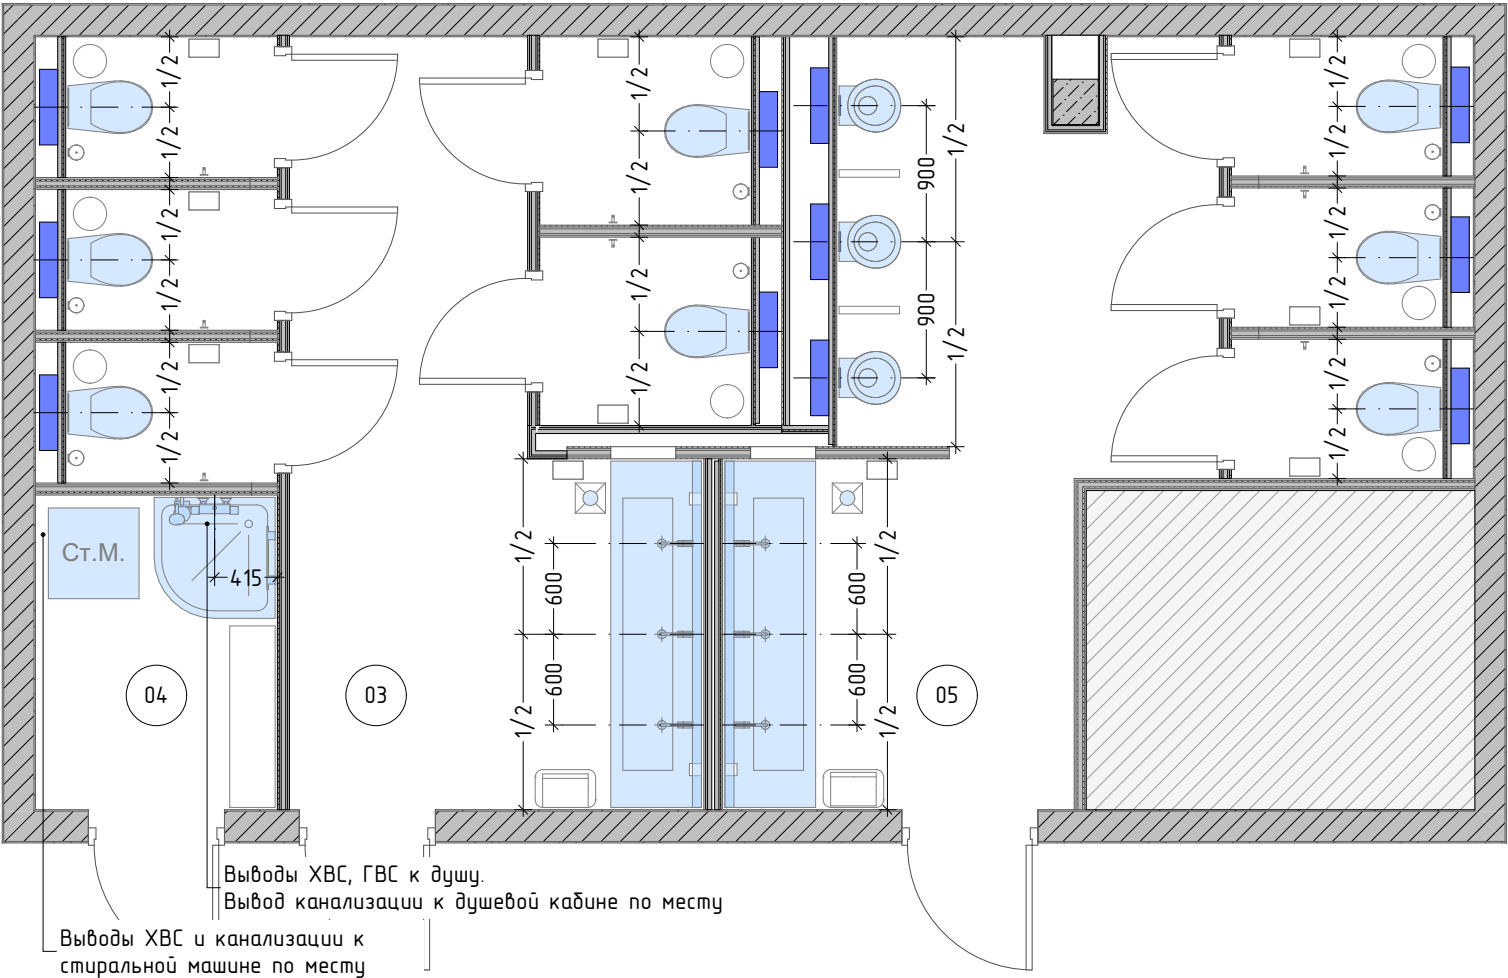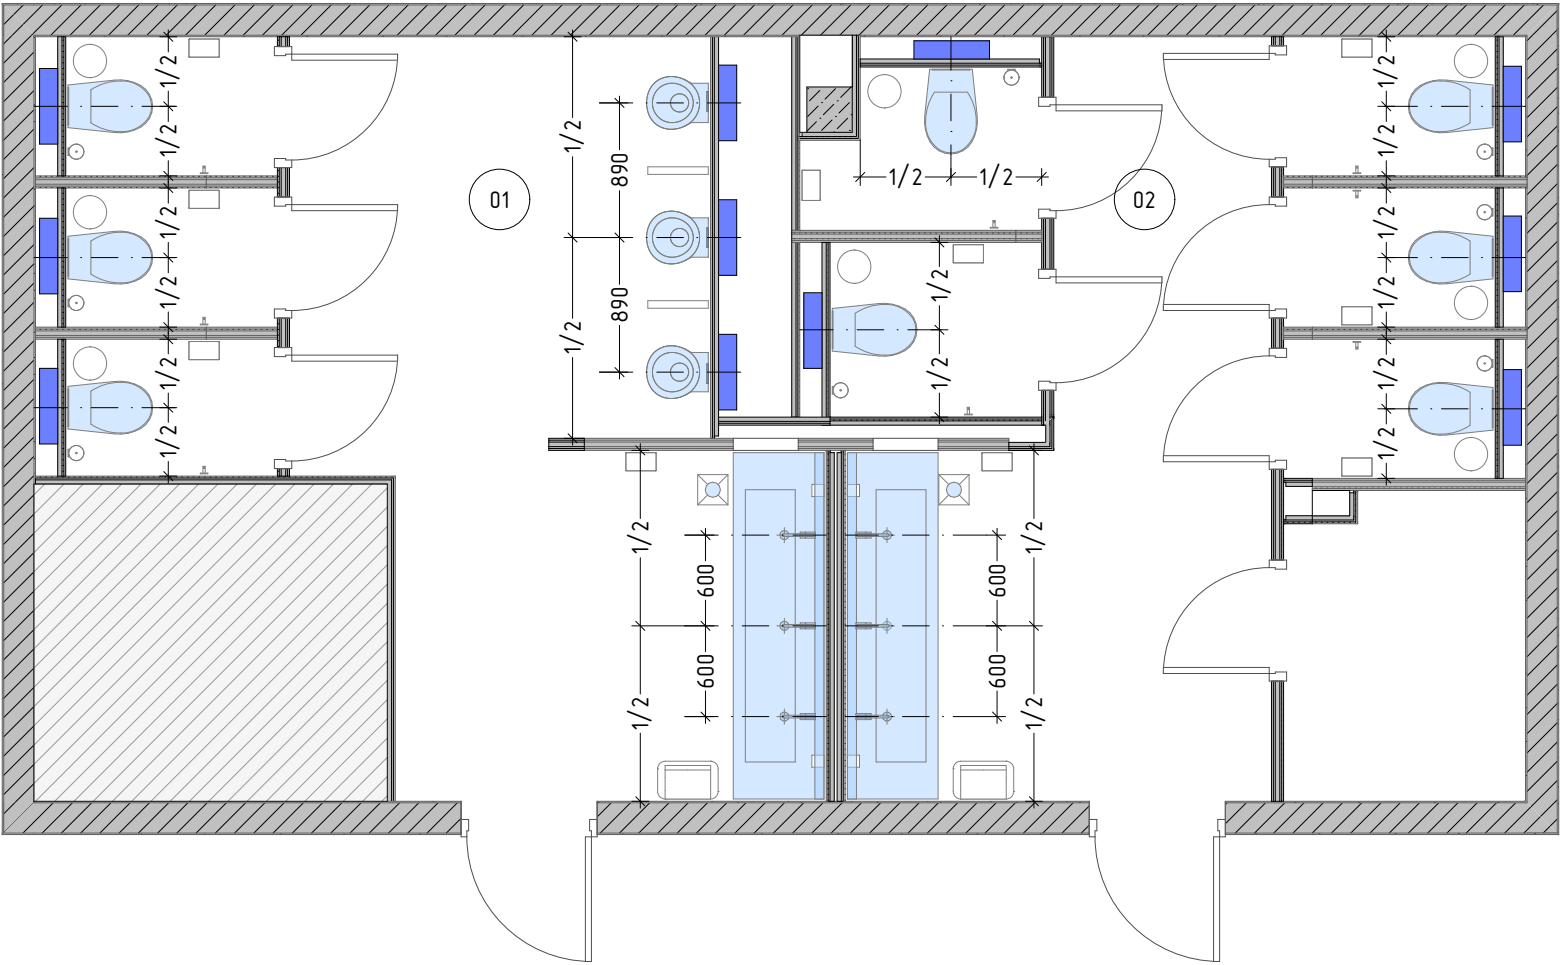

Примечания:					
1. Все размеры указаны в миллиметрах.					
2. Перед началом производства строительных работ все размеры и отметки проверить по месту.					
3. Привязку сантехнических приборов учитывать по центру прибора, если не указано иного.					
Шифр: 11-03-24-П					
Проектная документация по отделке санузлов для ООО "Т1 Инновации" по адресу: г. Москва, ул. Ленинская Слобода, д. 19.					
Изм.	Кол.уч	Лист	№ док.	Подп.	Дата
Разработал	Скляр			11.04	
Проверил	Корольков			11.04	
Архитектурные решения				Стадия	Лист
				П	18
План расстановки сантехники				ООО СК "Инт-Экст"	



План напольных покрытий

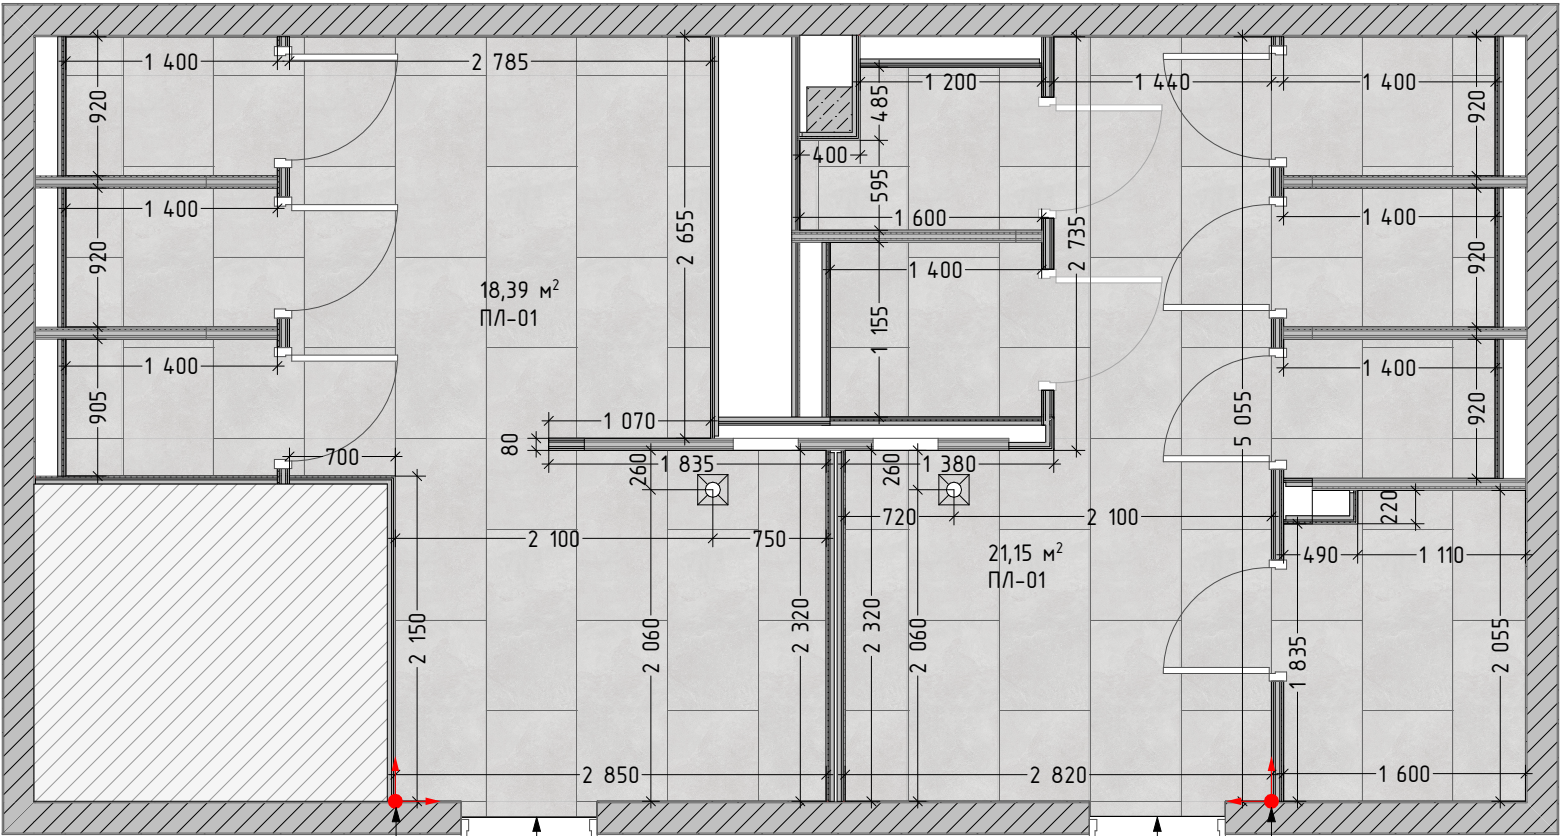


Начало укладки керамогранита

Стык напольных покрытий под дверным полотном

Стык напольных покрытий под дверным полотном

Начало укладки керамогранита

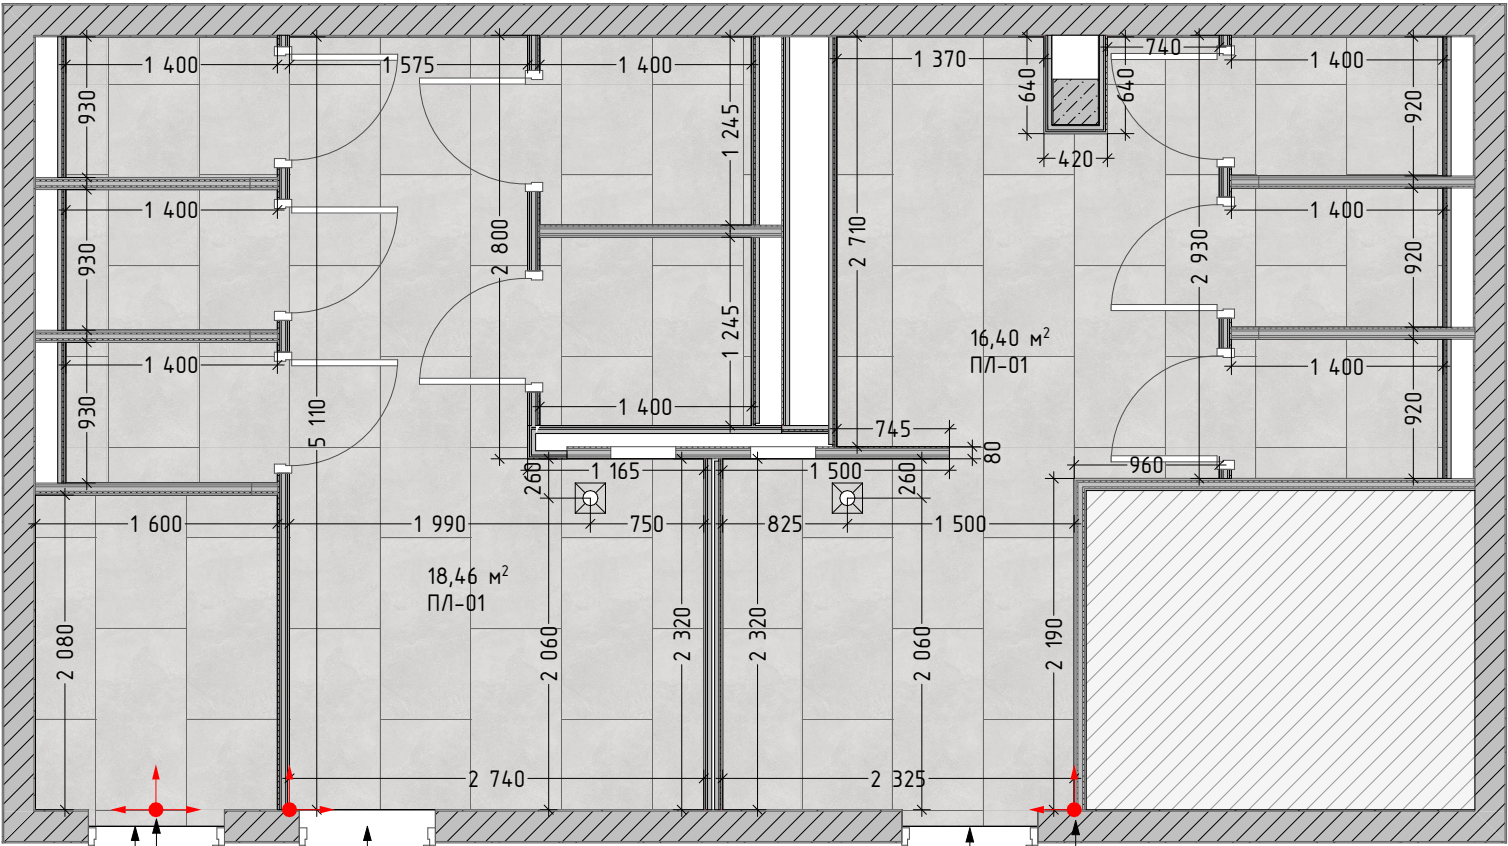

Начало укладки керамогранита

Стык напольных покрытий под дверным полотном

Стык напольных покрытий под дверным полотном

Начало укладки керамогранита

Ведомость напольных покрытий

Обозначение	Тип напольного покрытия	S, м2
	ПЛ-01	77,83

Площади напольных покрытий указаны без учёта запаса!

Все напольные покрытия рекомендуется приобретать с запасом 7-10% (точный расчёт площади рассчитывает и предоставляет технолог поставщика напольного покрытия)


ПРИМЕЧАНИЯ:

1. Все размеры указаны в миллиметрах
2. Перед началом работ все размеры и отметки проверить по месту
3. Перед укладкой напольных покрытий необходимо подготовить стяжку с учётом толщины разных напольных покрытий!
4. Площади напольных покрытий указаны без учёта запаса!
5. Все напольные покрытия рекомендуется приобретать с запасом 7-10%
6. Цвет затирки согласовать с дизайнером/заказчиком


						Шифр: 11-03-24-П			
						Проектная документация по отделке санузлов для ООО "Т1 Инновации" по адресу: г. Москва, ул. Ленинская Слобода, д. 19.			
Изм.	Кол.уч	Лист	№ док.	Подп.	Дата	Архитектурные решения	Стадия	Лист	Листов
Разработал	Скляр				11.04		П	19	
Проверил	Корольков				11.04	План напольных покрытий	ООО СК "Инт-Экст"		



План потолка

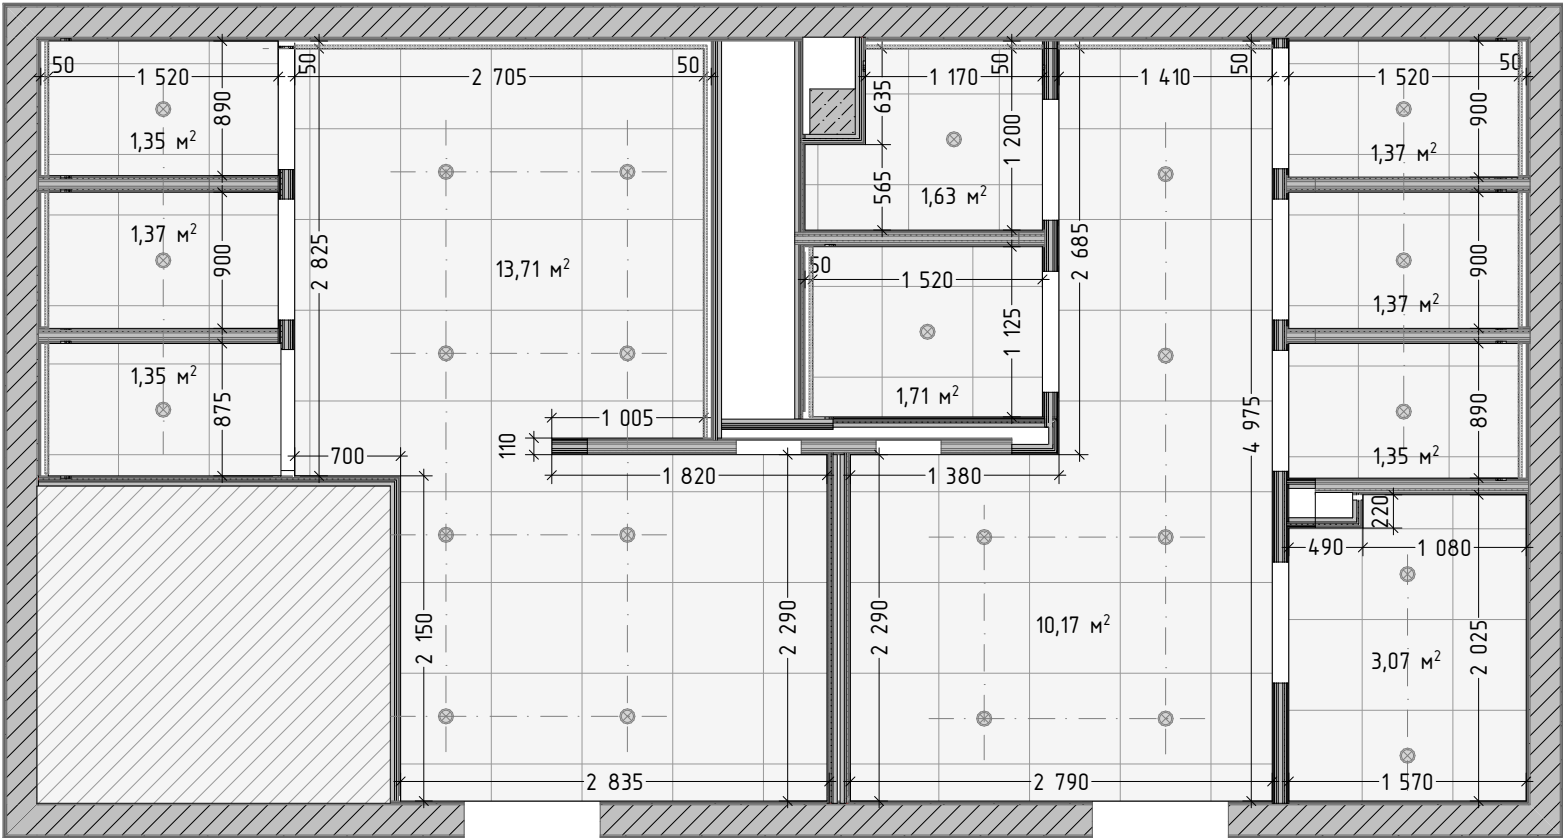


Образец панели кассетного потолка

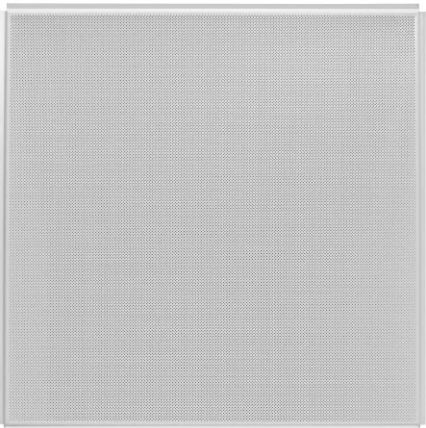


Визуализация потолка

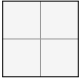

Ведомость потолка			
Обозначение	Маркировка	Название	S, м2
	Кассетный потолок	Панель АР600А6/45 /Т-24 А903RUS01/Р d=15 белый матовый перф. (алюм.)	75,73

Площади потолка указаны без учёта запаса!

Все покрытия рекомендуется приобретать с запасом 7-10%  
(точный расчёт площади рассчитывает и предоставляет технолог поставщика потолка)

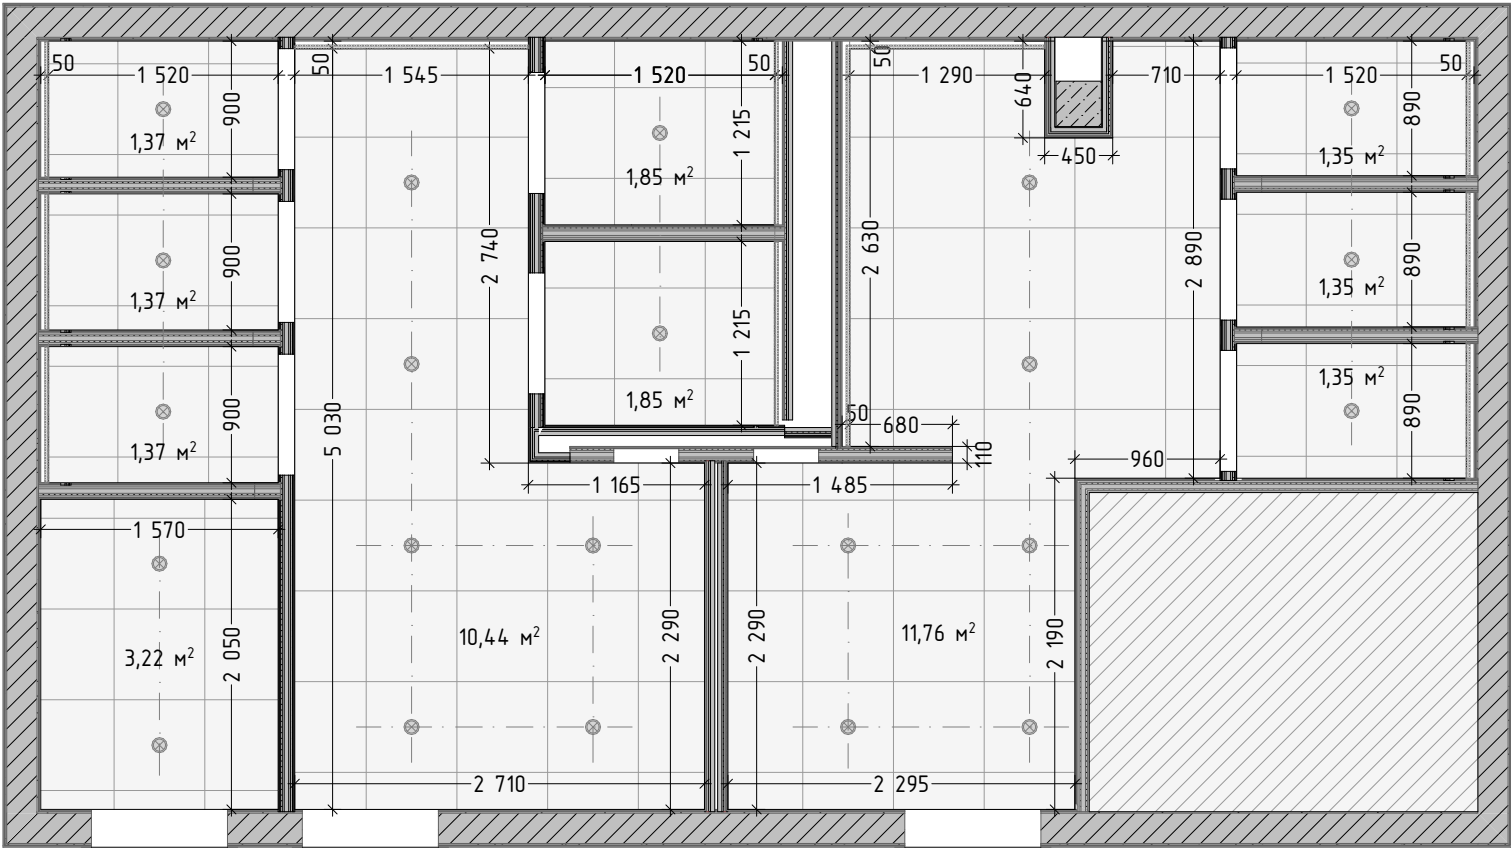



ПРИМЕЧАНИЯ:

1. Все размеры указаны в миллиметрах.
2. Перед началом производства строительных работ все размеры и отметки проверить по месту.
3. Площади потолочных покрытий указаны без учёта запаса!

Шифр: 11-03-24-П					
Проектная документация по отделке санузлов для ООО "Т1 Инновации" по адресу: г. Москва, ул. Ленинская Слобода, д. 19.					
Изм.	Кол.уч	Лист	№ док.	Подп.	Дата
Разработал	Скляр				11.04
Проверил	Корольков				11.04
Архитектурные решения				Стадия	Лист
				П	20
План потолка				ООО СК "Инт-Экст"	



План привязки светильников

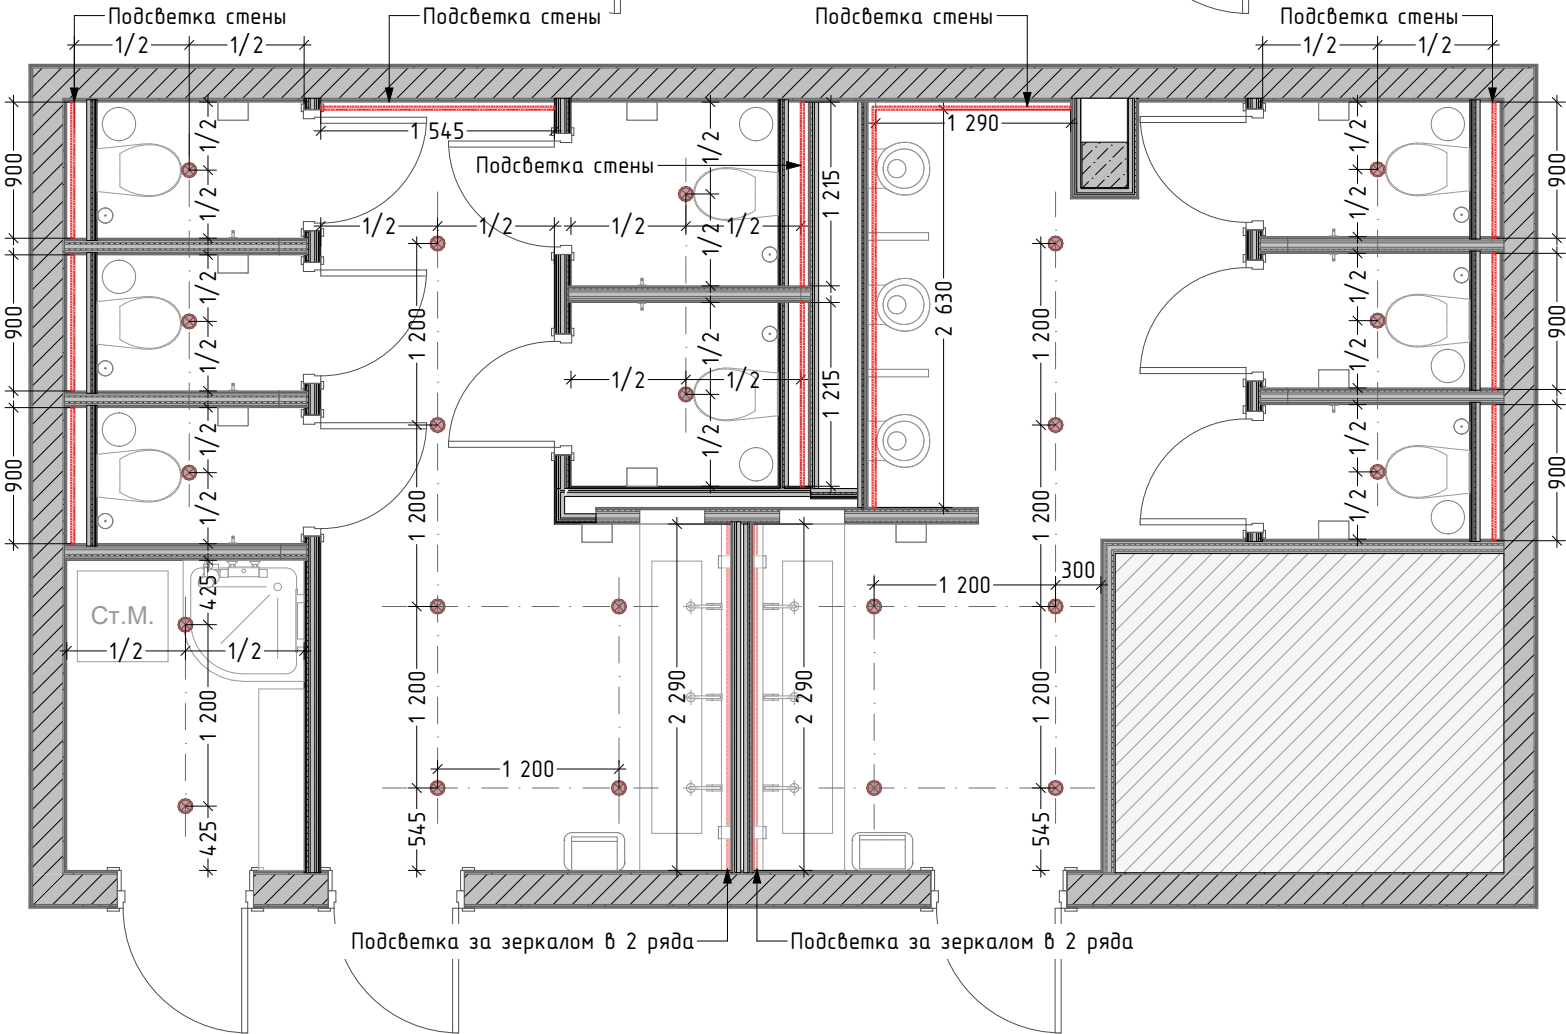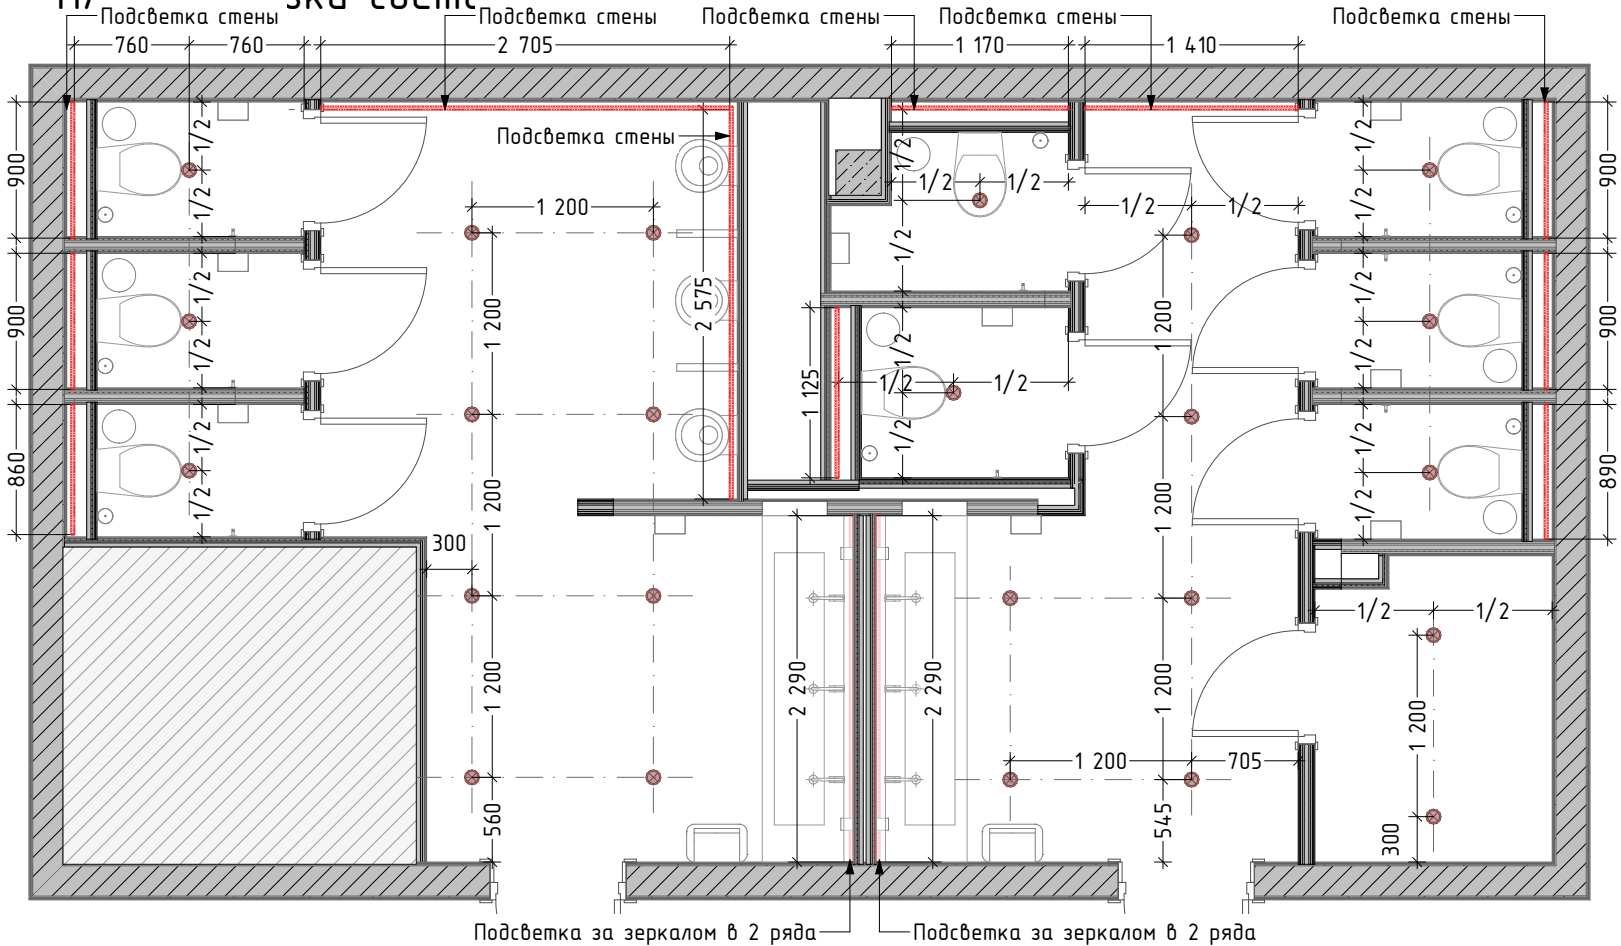

Ведомость светильников		
Обозначение	Название	Количество
⊗	Светильник встраиваемый точечный	46

Ведомость светодиодных лент		
Обозначение	Название	Длина, м.пог.
⋈	Светодиодная лента теплого свечения	46,00


ПРИМЕЧАНИЯ:

1. Все размеры указаны в миллиметрах.
2. Перед началом производства строительных работ все размеры и отметки проверить по месту.
3. Размеры со значком 1/2 сделать равными.
4. Выводы светильников оставлять по 0,5 метра, кроме отдельно обозначенных на чертежах.
5. Точное количество светодиодных лент проверить по месту.
6. Расчёт мощности и количества трансформаторов производит фирма-поставщик осветительного оборудования. Дизайнер не производит светорасчёт!

Шифр: 11-03-24-П					
Проектная документация по отделке санузлов для ООО "Т1 Инновации" по адресу: г. Москва, ул. Ленинская Слобода, д. 19.					
Изм.	Кол.уч	Лист	№ док.	Подп.	Дата
Разработал	Скляр				11.04
Проверил	Корольков				11.04
Архитектурные решения				Стадия	Лист
				П	21
План привязки светильников				ООО СК "Инт-Экст"	



План стеновых покрытий

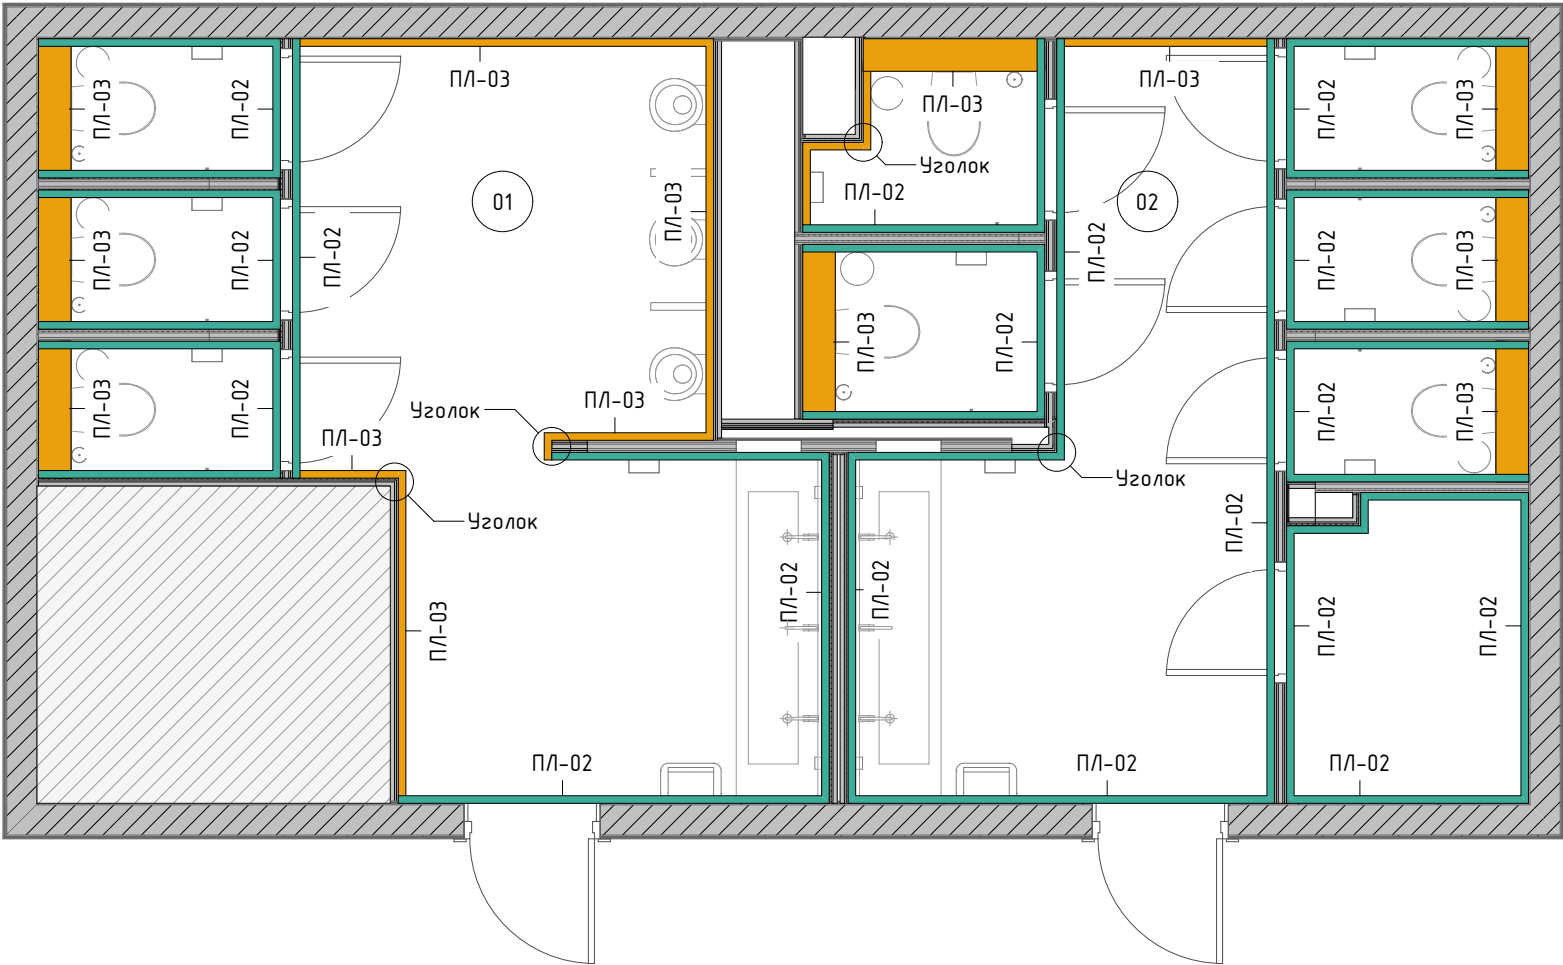

Отделка плиткой под дерево в кабинках за унитазами





ПРИМЕЧАНИЯ:

- 1. Перед началом производства строительных работ все размеры и отметки проверить по месту.
- 2. Все материалы рекомендуется приобретать с запасом 7-10%. Объемы даны без запаса!!
- 3. Объемы см. Ведомость рекомендуемых материалов.
- 4. Данный лист см. совместно с развёртками

						Шифр: 11-03-24-П			
						Проектная документация по отделке санузлов для ООО "Т1 Инновации" по адресу: г. Москва, ул. Ленинская Слобода, д. 19.			
Изм.	Кол.уч	Лист	№док.	Подп.	Дата	Архитектурные решения	Стадия	Лист	Листов
Разработал	Скляр				11.04		П	22	
Проверил	Корольков				11.04	План стеновых покрытий	ООО СК "Инт-Экст"		



План дверей

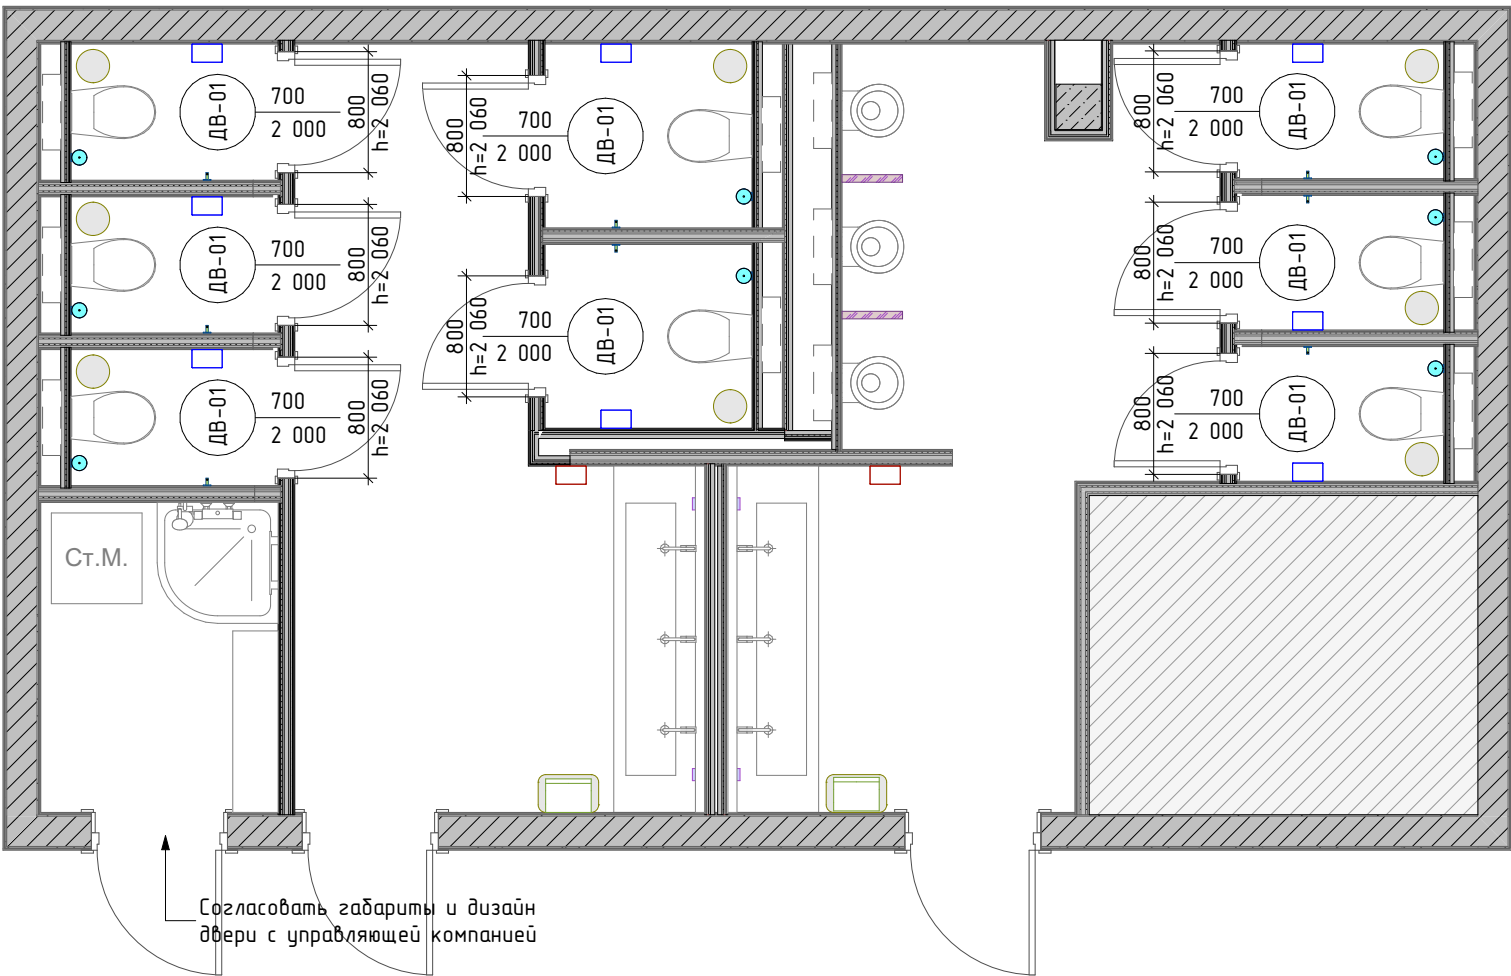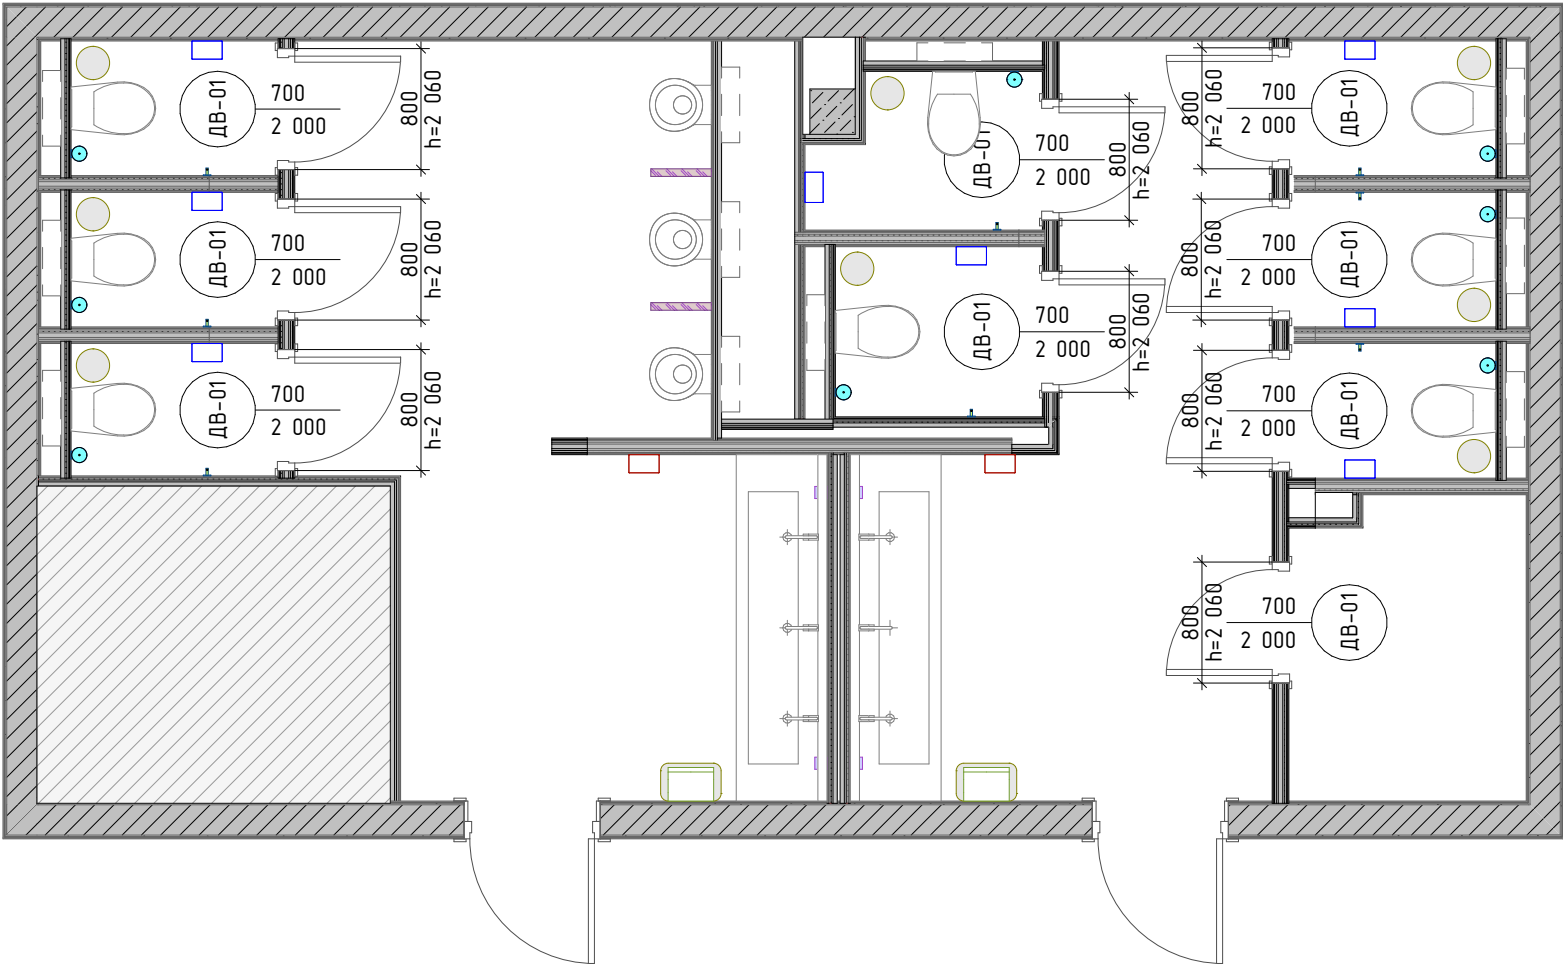

Визуализация дверей



ОБРАТИТЬ ВНИМАНИЕ!

В проекте предусмотрена покраска дверей по RAL (NCS)  
Цвет необходимо подобрать в сочетании с плиткой и  
согласовать на выкрасах

Ведомость Дверей

Обознач.	Кол-во	Напр.	Полотно	Проем
ДВ-01	3	Л	700×2 000	800×2 060
ДВ-01	14	П	700×2 000	800×2 060
	17			



ПРИМЕЧАНИЯ:

1. Все размеры указаны в миллиметрах, после возведения перегородок, ЧИСТОВЫЕ размеры уточнить по факту!!!
2. Перед началом работ все размеры и отметки проверить по месту
3. Перед установкой дверей вызвать замерщика
4. Габариты проёмов уточнить у поставщика!

Шифр: 11-03-24-П					
Проектная документация по отделке санузлов для ООО "Т1 Инновации" по адресу: г. Москва, ул. Ленинская Слобода, д. 19.					
Изм.	Кол.уч	Лист	№ док.	Подп.	Дата
Разработал	Скляр				11.04
Проверил	Корольков				11.04
Архитектурные решения				Стадия	Лист
				П	23
План дверей				ООО СК "Инт-Экст"	



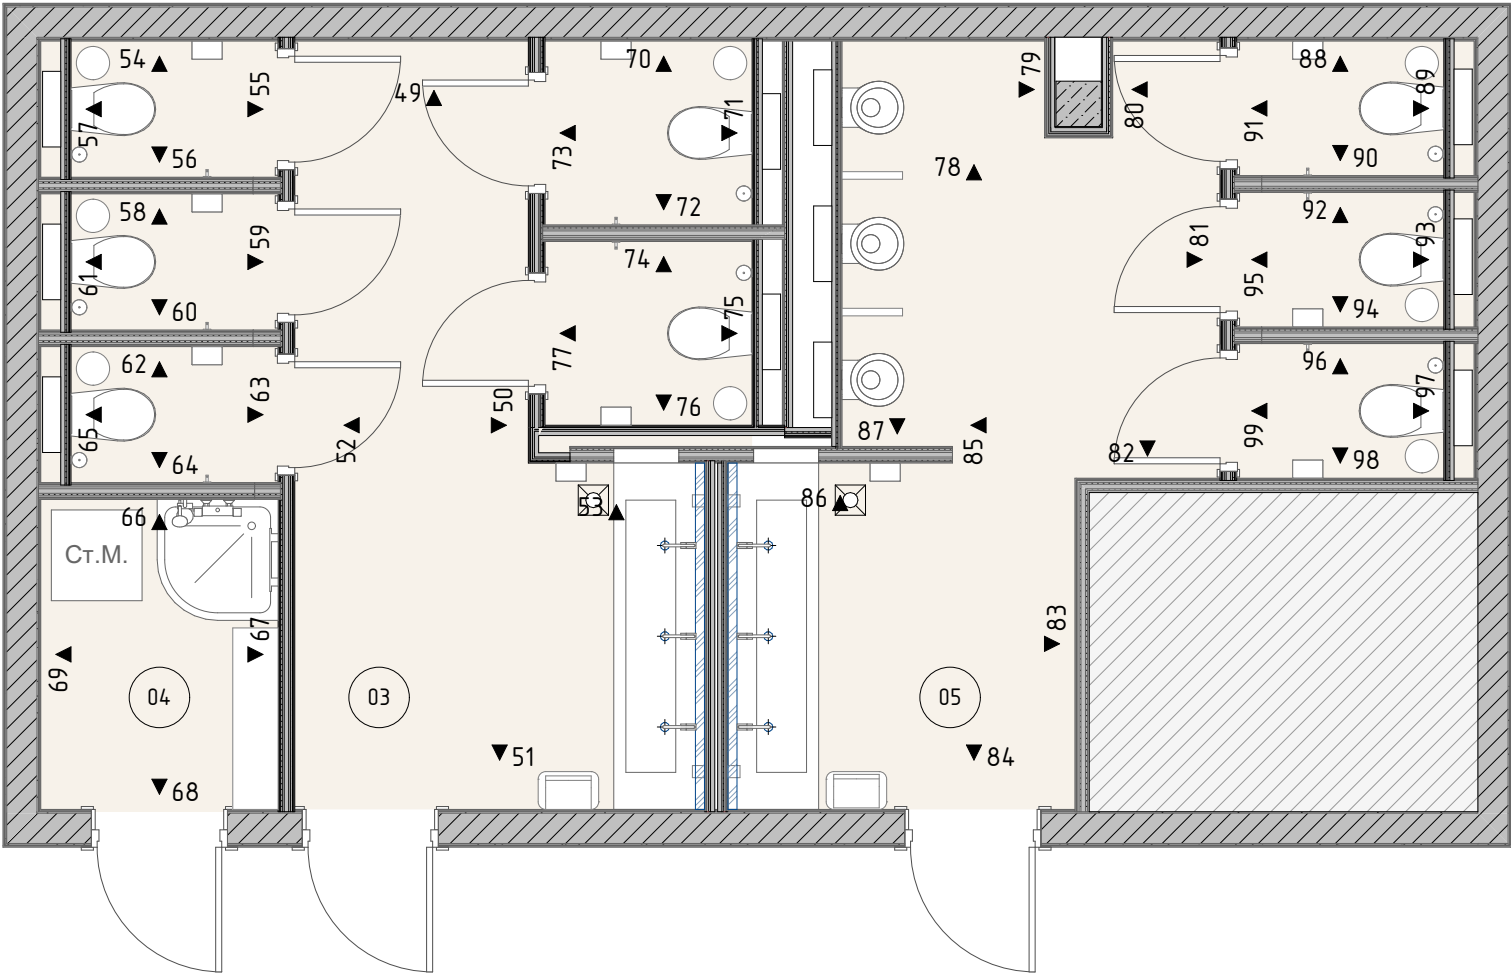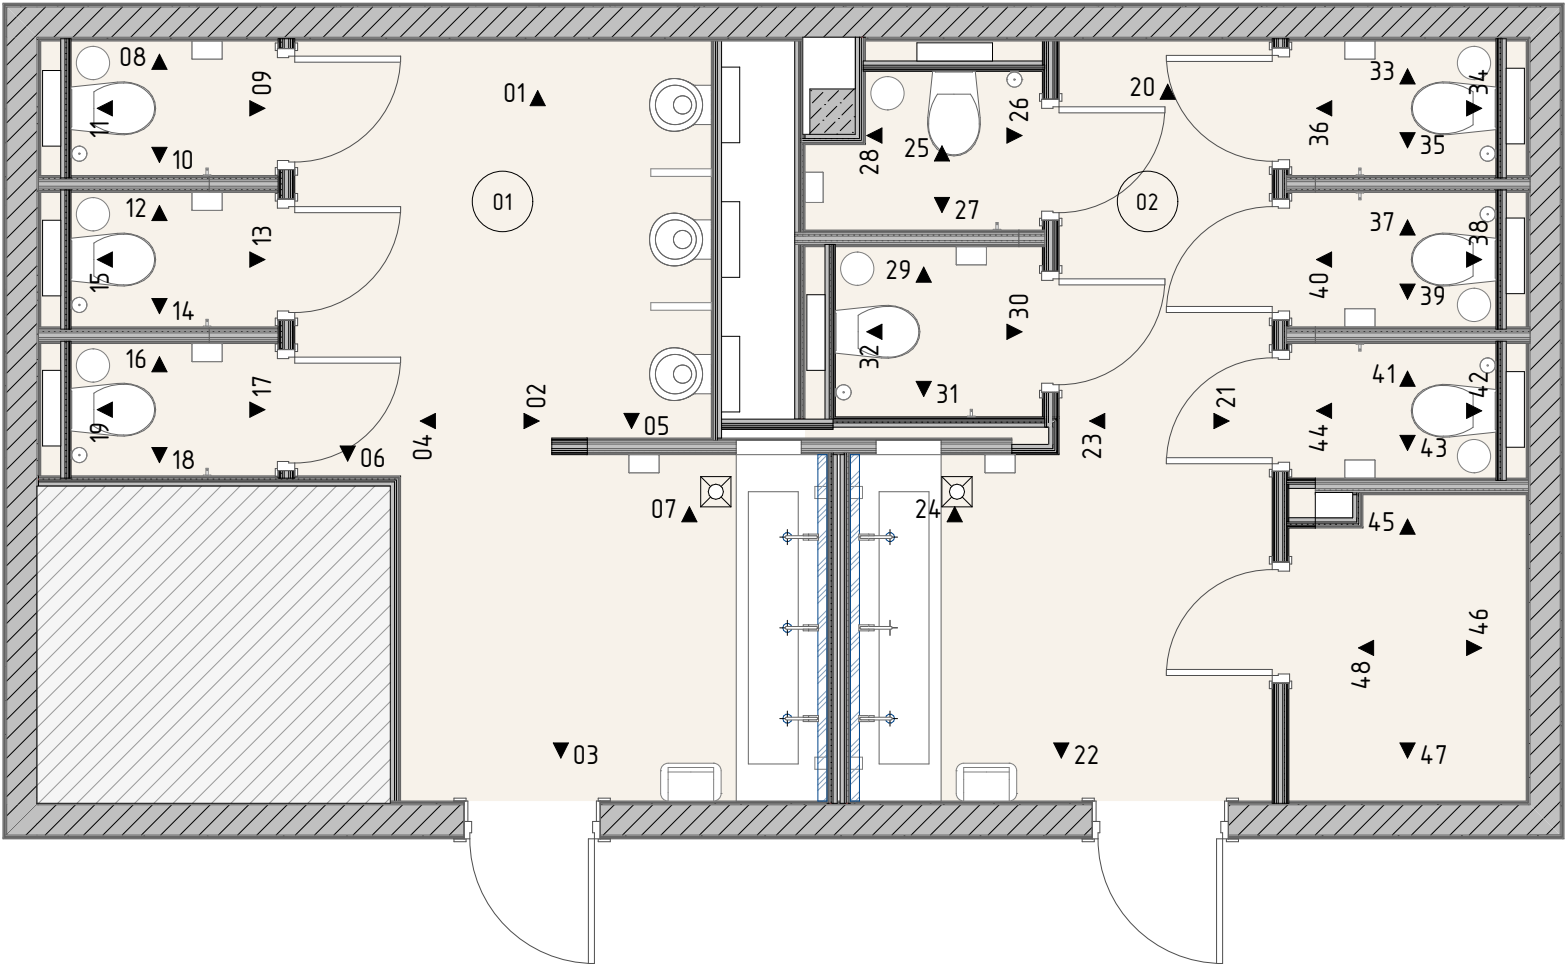

План маркировки развёрток



Экспликация помещений		
№	Наименование	S
01	Санузел мужской 01	18,92
02	Санузел женский 01	22,97
03	Санузел женский 02	23,73
04	Санузел мужской 02	16,93
		82,55 м²


ПРИМЕЧАНИЯ:

1. Перед началом производства строительных работ все размеры и отметки проверить по месту.

						Шифр: 11-03-24-П			
						Проектная документация по отделке санузлов для ООО "Т1 Инновации" по адресу: г. Москва, ул. Ленинская Слобода, д. 19.			
Изм.	Кол.уч	Лист	№ док.	Подп.	Дата				
Разработал	Скляр				11.04	Архитектурные решения	Стадия	Лист	Листов
Проверил	Корольков				11.04		П	24	
						План маркировки развёрток	ООО СК "Инт-Экст"		



Развёртка Санузел мужской 01


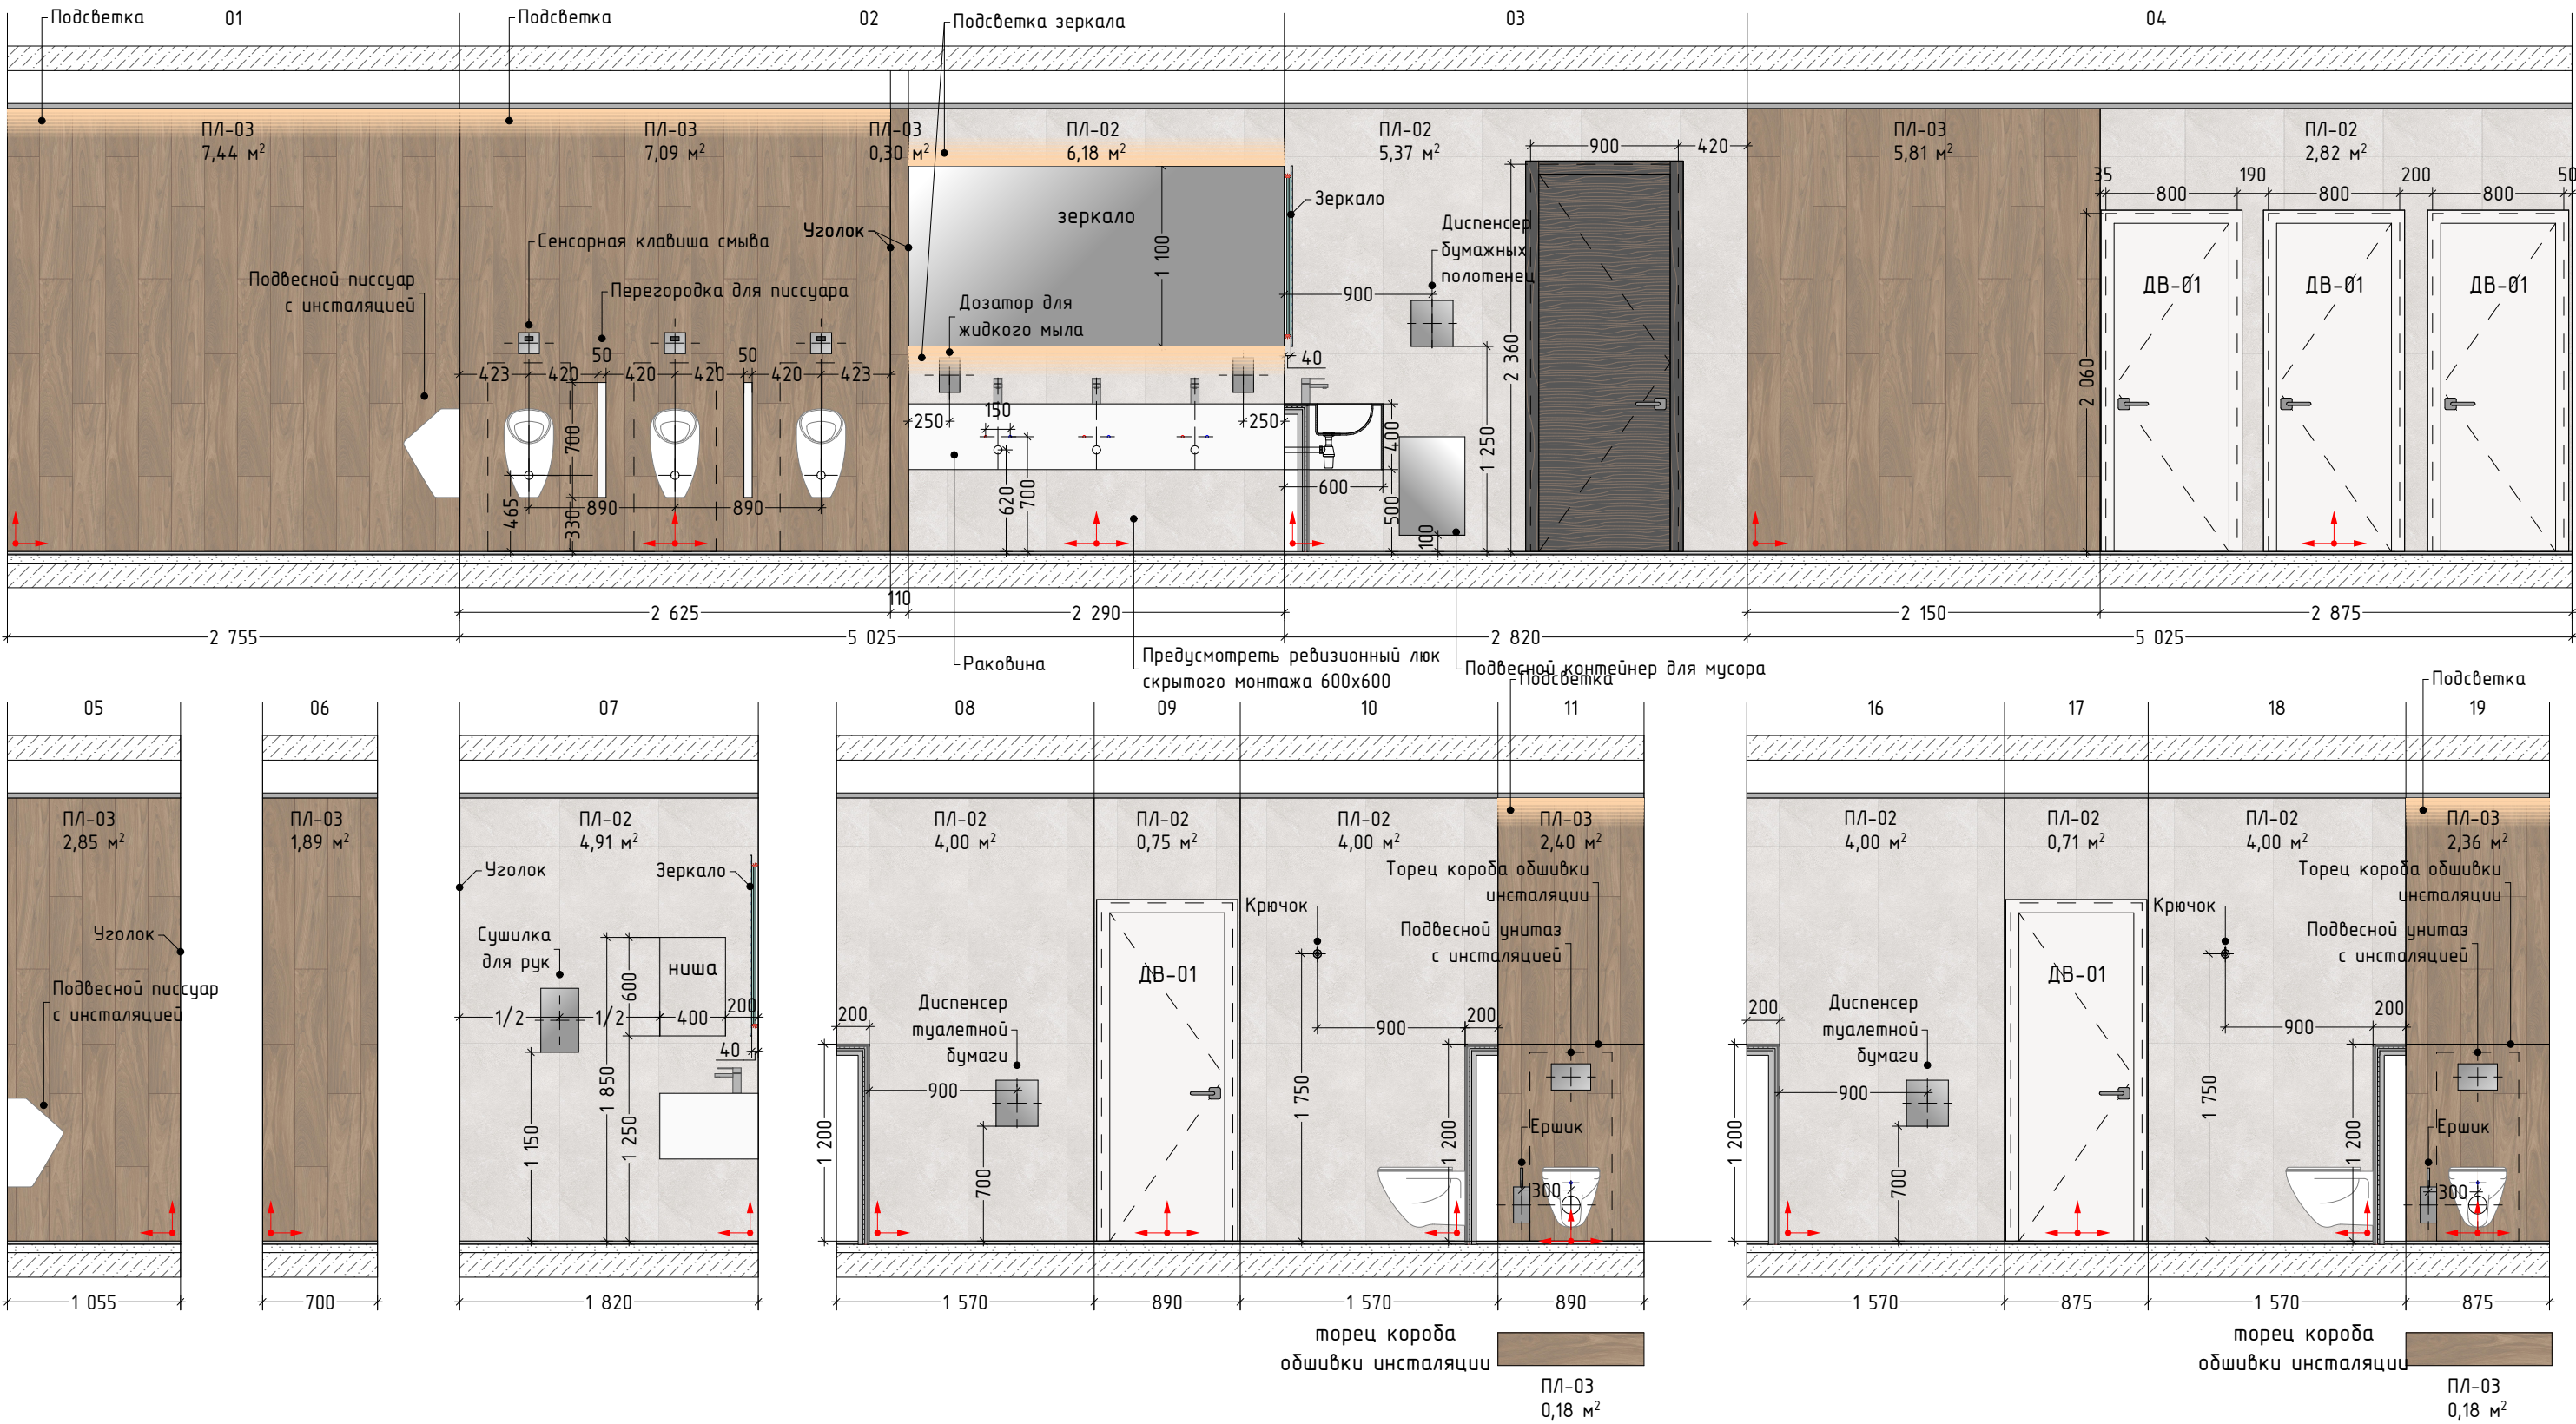


- ПРИМЕЧАНИЯ:
- 1. Все размеры указаны в мм.
  - 2. Перед началом производства строительных работ все размеры и отметки проверить по месту!
  - 3. Размеры со значком 1/2, 1/3, 1/4 и т.п. сделать равными.
  - 4. Отделку пола и потолка см. на листах №21 "План напольных покрытий" и №22 "План потолка".
  - 5. Привязки розеток и электро выводов даны до центра элемента или блока элементов.
  - 6. Все привязки электрики даны от чистого пола.

						Шифр: 11-03-24-П			
						Проектная документация по отделке санузлов для ООО "Т1 Инновации" по адресу: г. Москва, ул. Ленинская Слобода, д. 19.			
Изм.	Кол.уч.	Лист	№ док.	Подп.	Дата	Архитектурные решения	Стадия	Лист	Листов
Разработал	Скляр				11.04		П	25	
Проверил	Корольков				11.04				
						Развёртка Санузел мужской 01		ООО СК "Инт-Экст"	




Развёртка Санузел женский 01

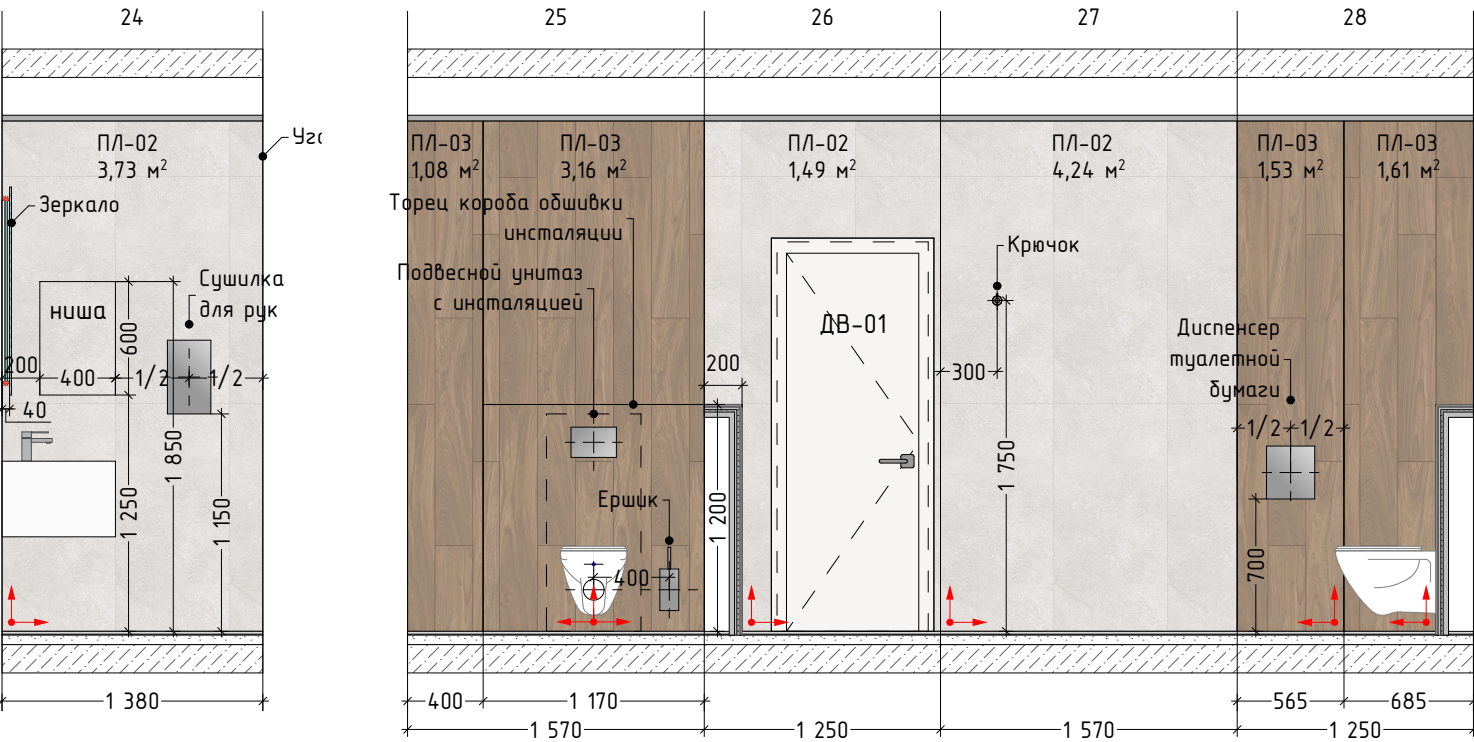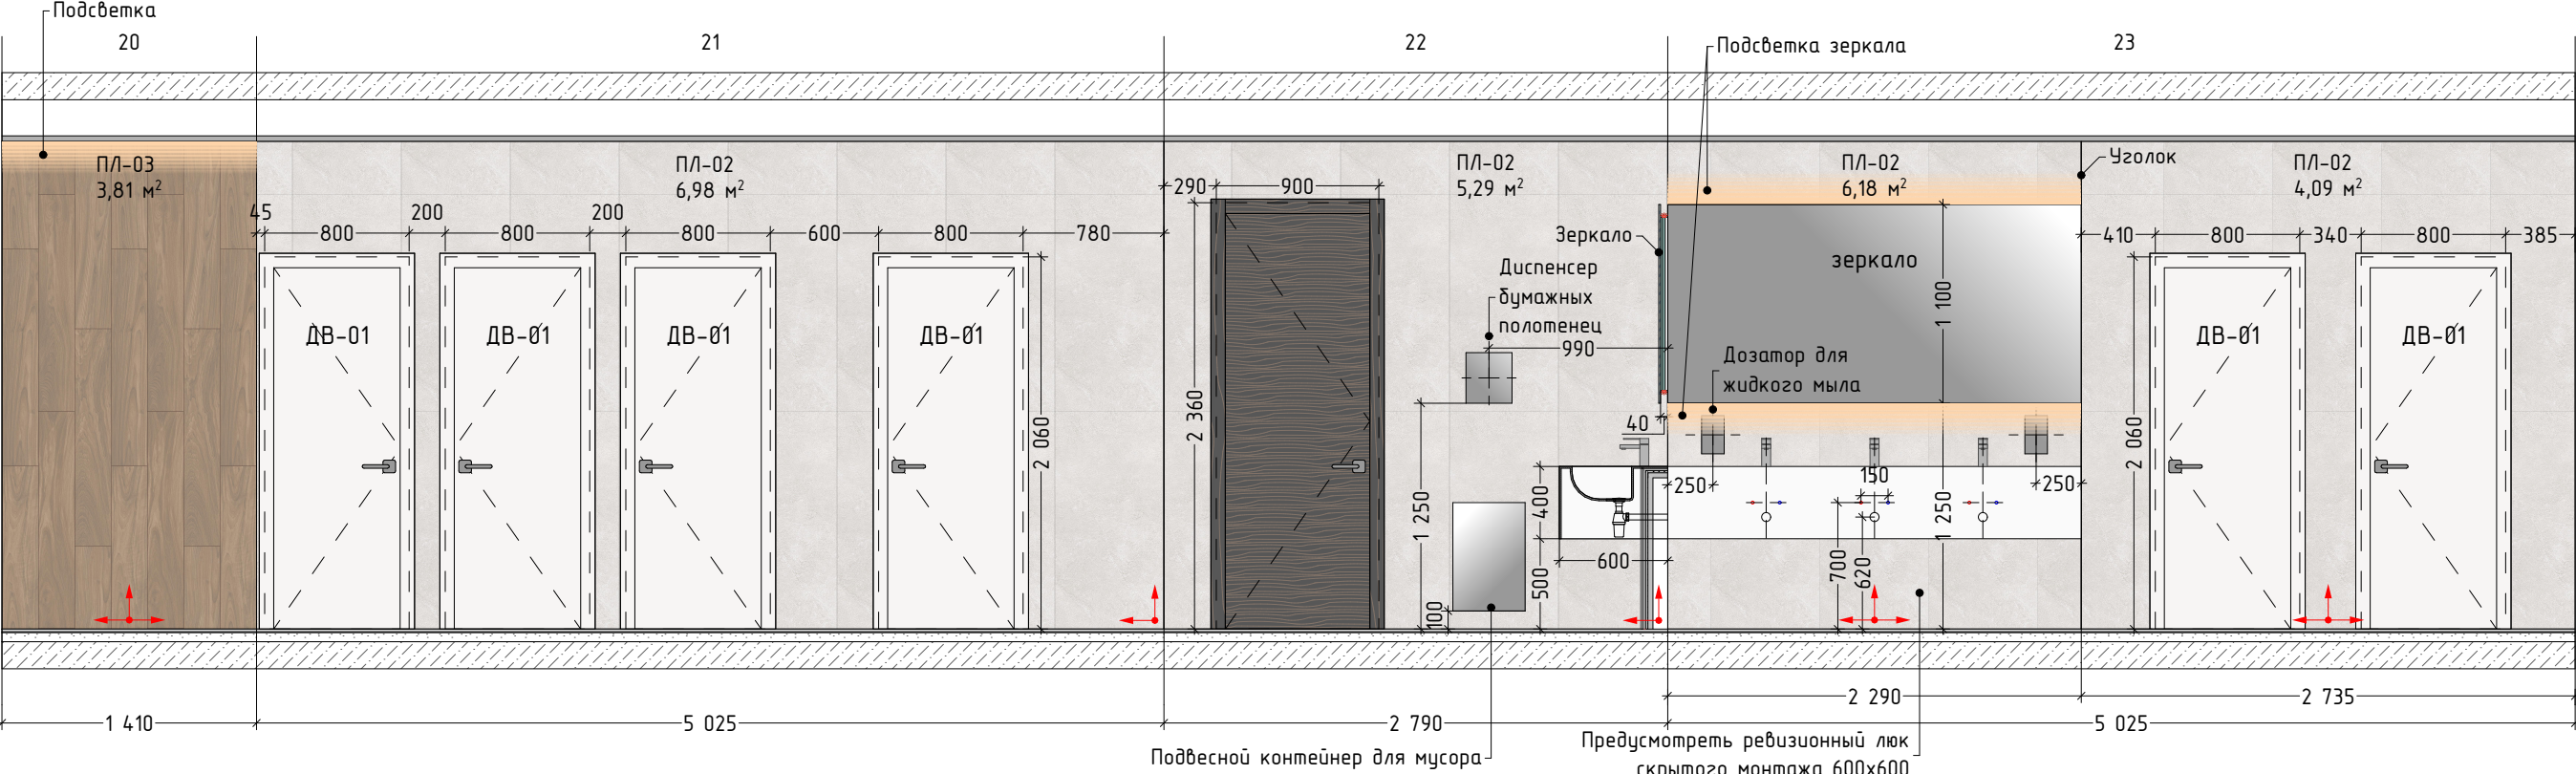

торец короба  
обшивки инсталляции

ПЛ-03  
0,23 м²

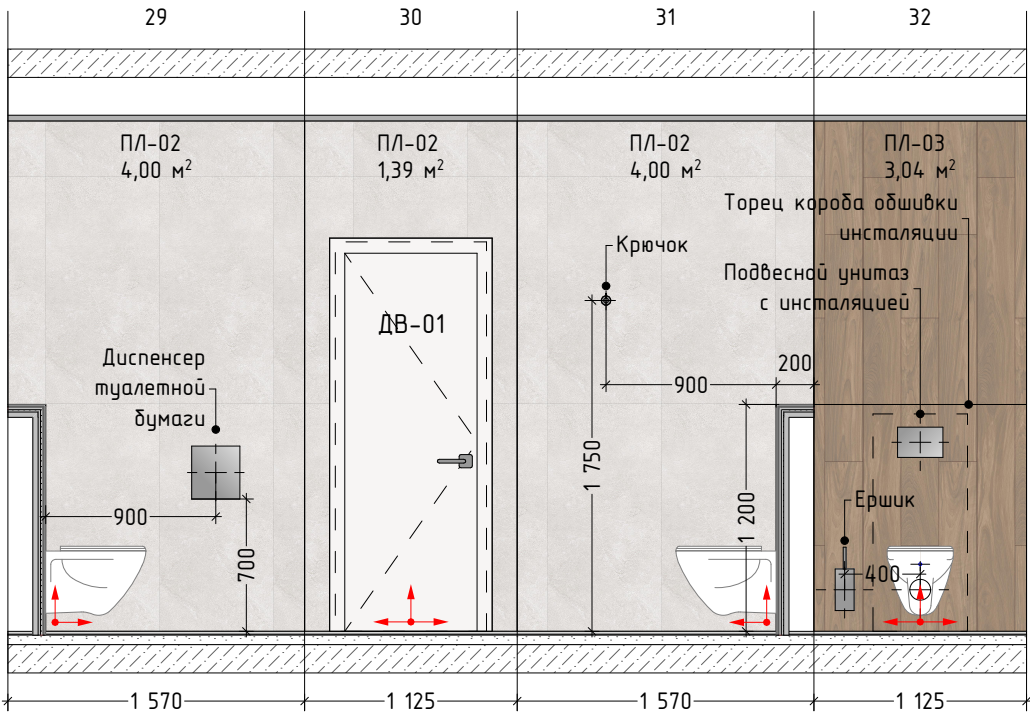

торец короба  
обшивки инсталляции


ПЛ-03  
0,23 м²

- ПРИМЕЧАНИЯ:
- 1. Все размеры указаны в мм.
  - 2. Перед началом производства строительных работ все размеры и отметки проверить по месту!
  - 3. Размеры со значком 1/2, 1/3, 1/4 и т.п. сделать равными.
  - 4. Отделку пола и потолка см. на листах №21 "План напольных покрытий" и №22 "План потолка".
  - 5. Привязки розеток и электро выводов даны до центра элемента или блока элементов.
  - 6. Все привязки электрики даны от чистого пола.

						Шифр: 11-03-24-П			
						Проектная документация по отделке санузлов для ООО "Т1 Инновации" по адресу: г. Москва, ул. Ленинская Слобода, д. 19.			
Изм.	Кол.уч	Лист	№док.	Подп.	Дата	Архитектурные решения	Стадия	Лист	Листов
Разработал	Скляр				11.04		П	26	
Проверил	Корольков				11.04				
						Развёртка Санузел женский 01		000 СК "Инт-Экст"	






Развёртка Санузел женский 01

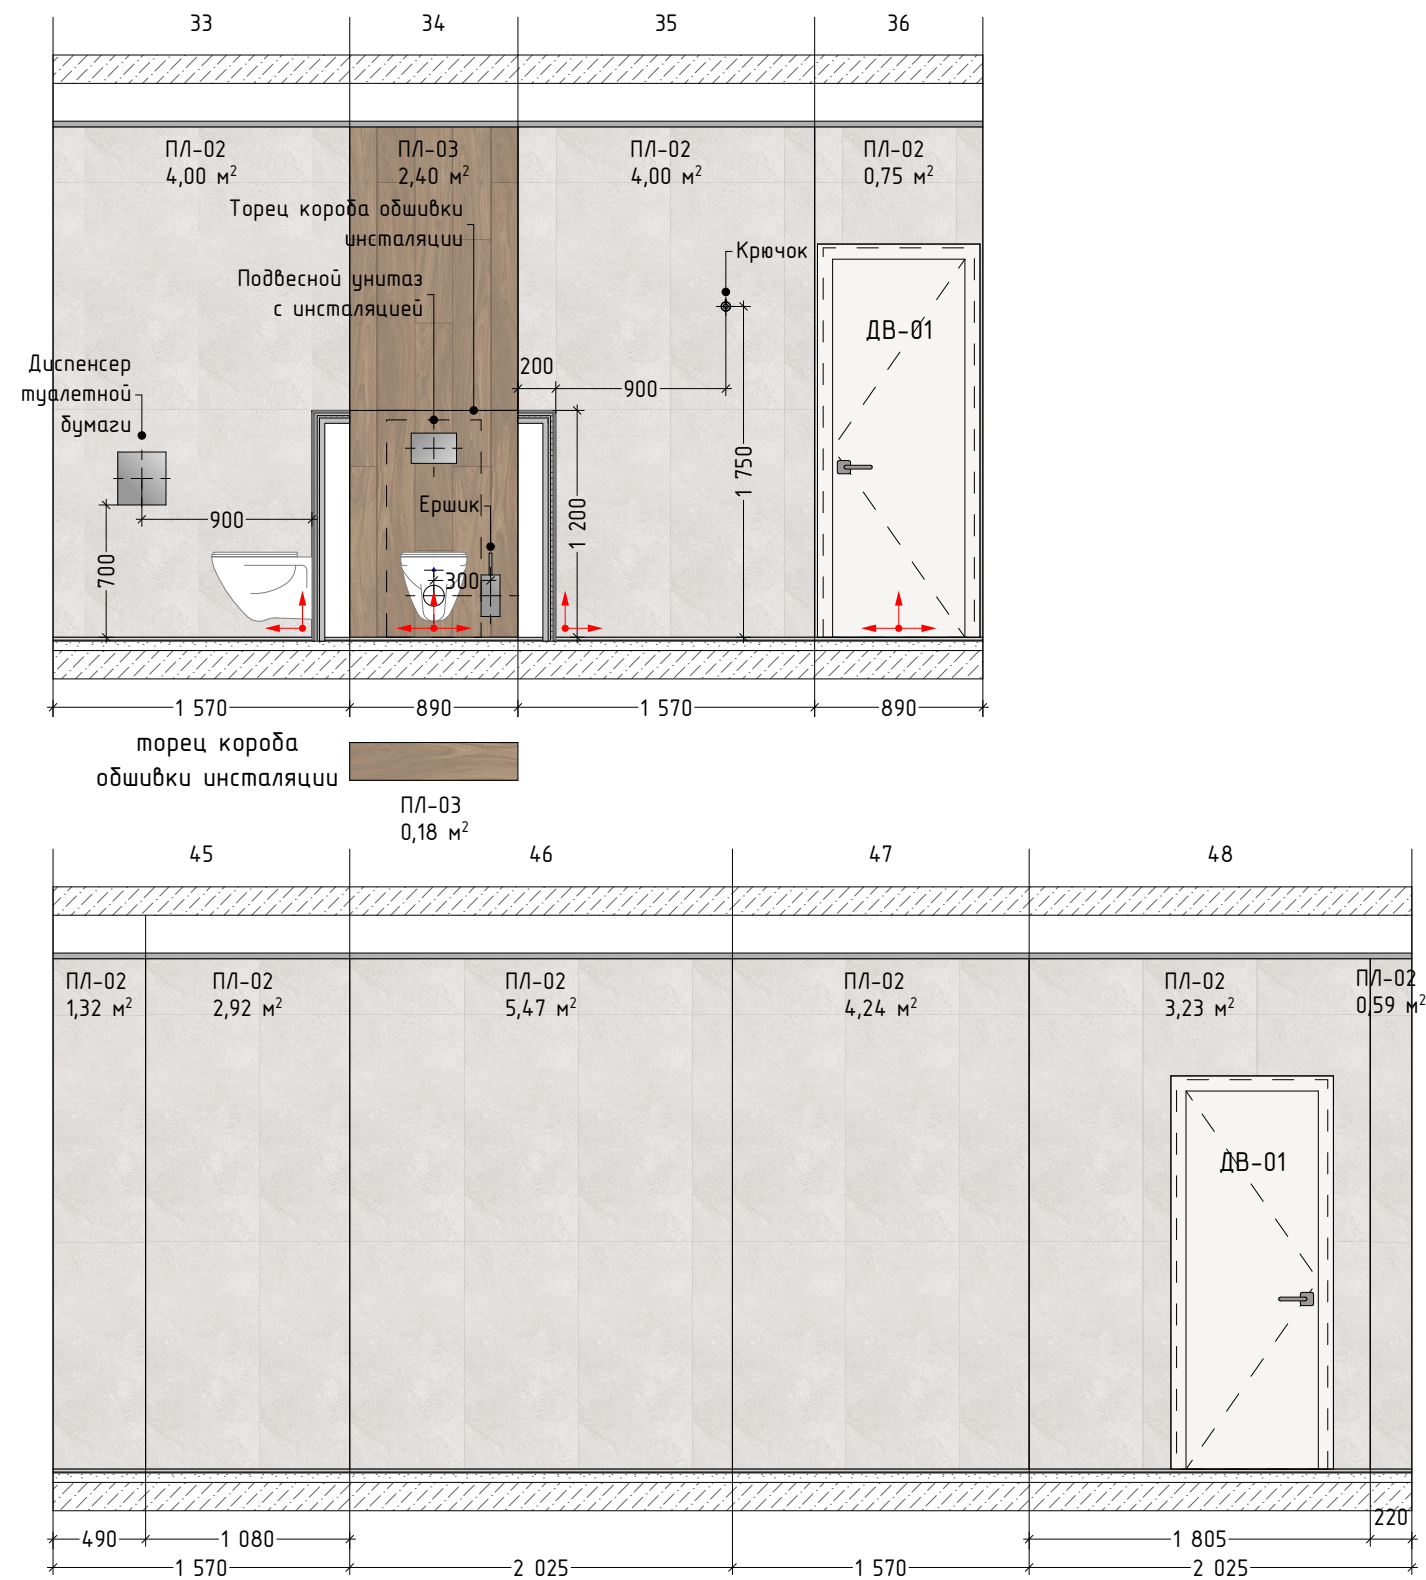

- ПРИМЕЧАНИЯ:
1. Все размеры указаны в мм.
  2. Перед началом производства строительных работ все размеры и отметки проверить по месту!
  3. Размеры со значком 1/2, 1/3, 1/4 и т.п. сделать равными.
  4. Отделку пола и потолка см. на листах №21 "План напольных покрытий" и №22 "План потолка".
  5. Привязки розеток и электро выводов даны до центра элемента или блока элементов.
  6. Все привязки электрики даны от чистого пола.


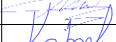
						Шифр: 11-03-24-П			
						Проектная документация по отделке санузлов для ООО "Т1 Инновации" по адресу: г. Москва, ул. Ленинская Слобода, д. 19.			
Изм.	Кол.уч	Лист	№ док.	Подп.	Дата	Архитектурные решения	Стадия	Лист	Листов
Разработал	Скляр				11.04		П	27	
Проверил	Корольков				11.04	Развёртка Санузел женский 01	ООО СК "Инт-Экст"		



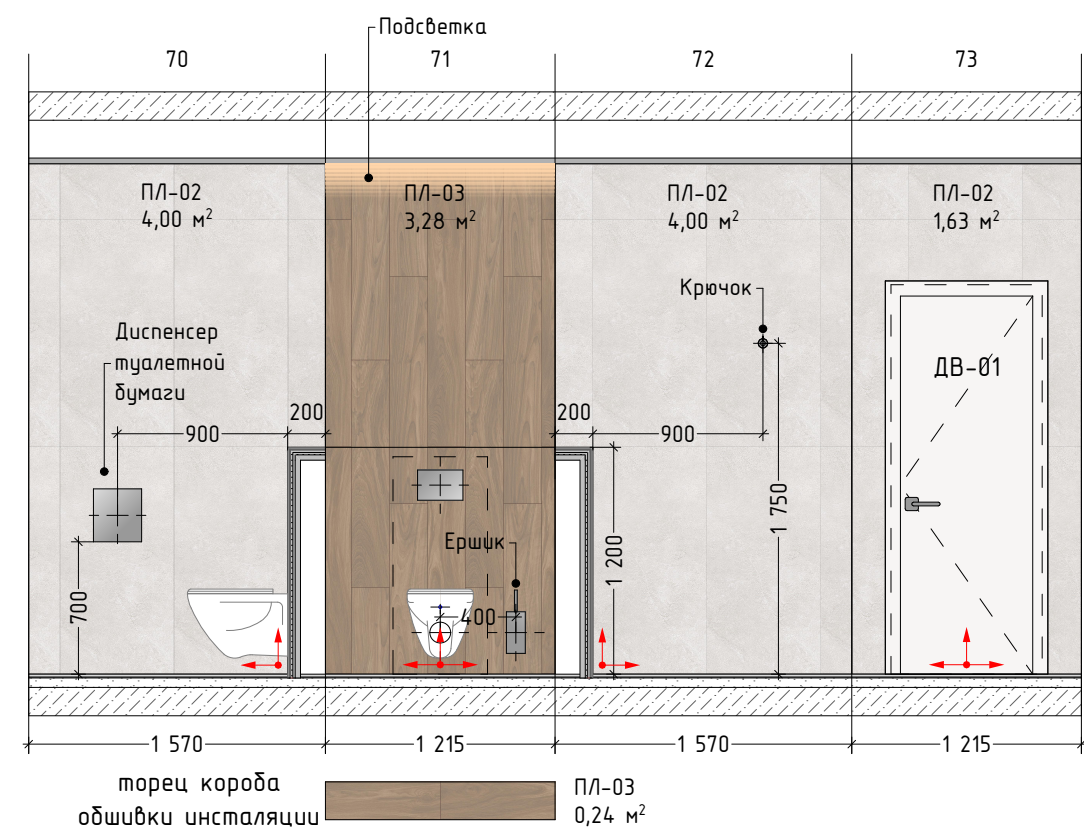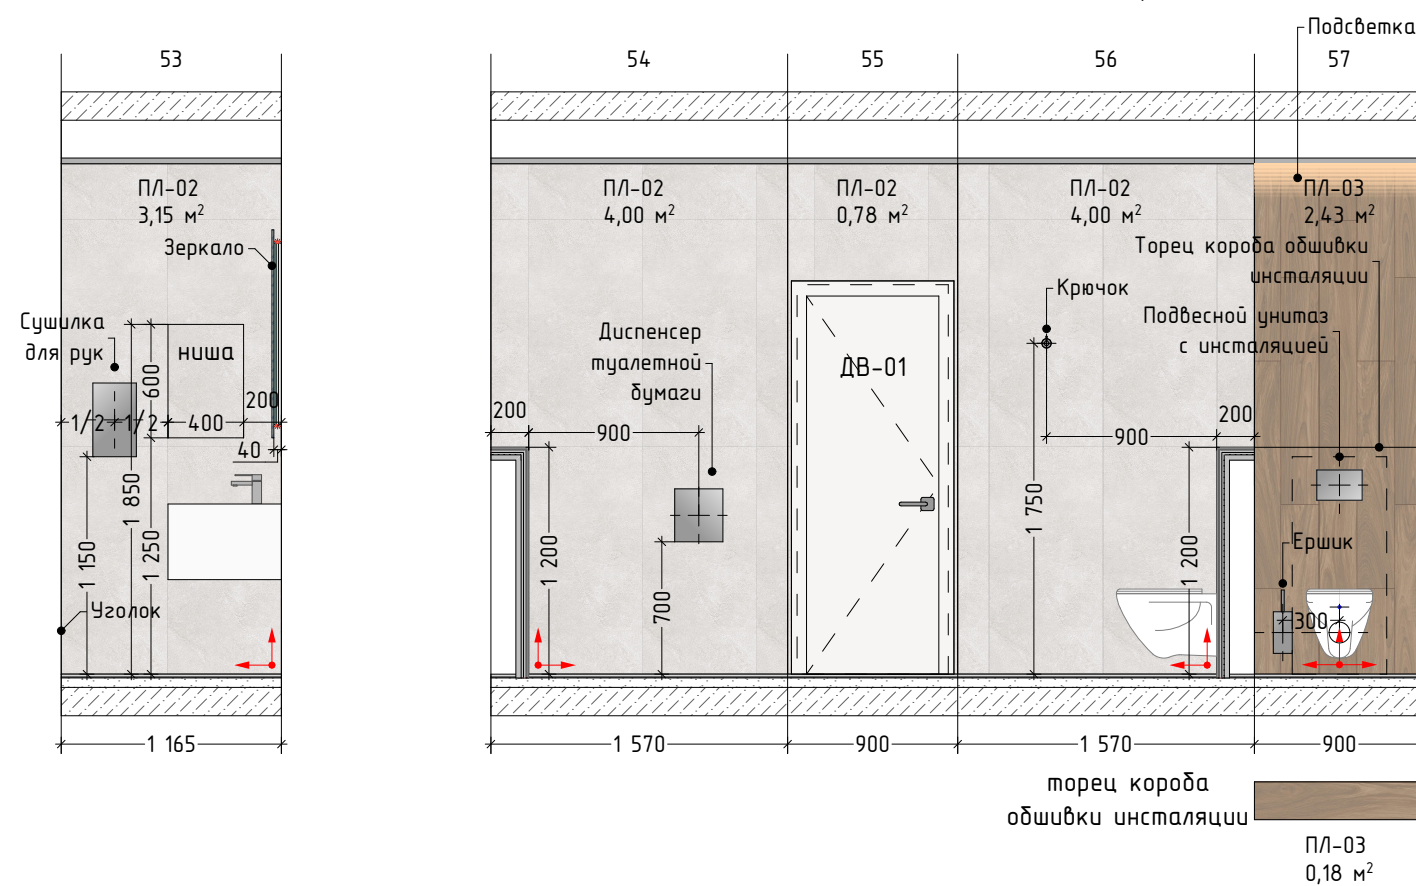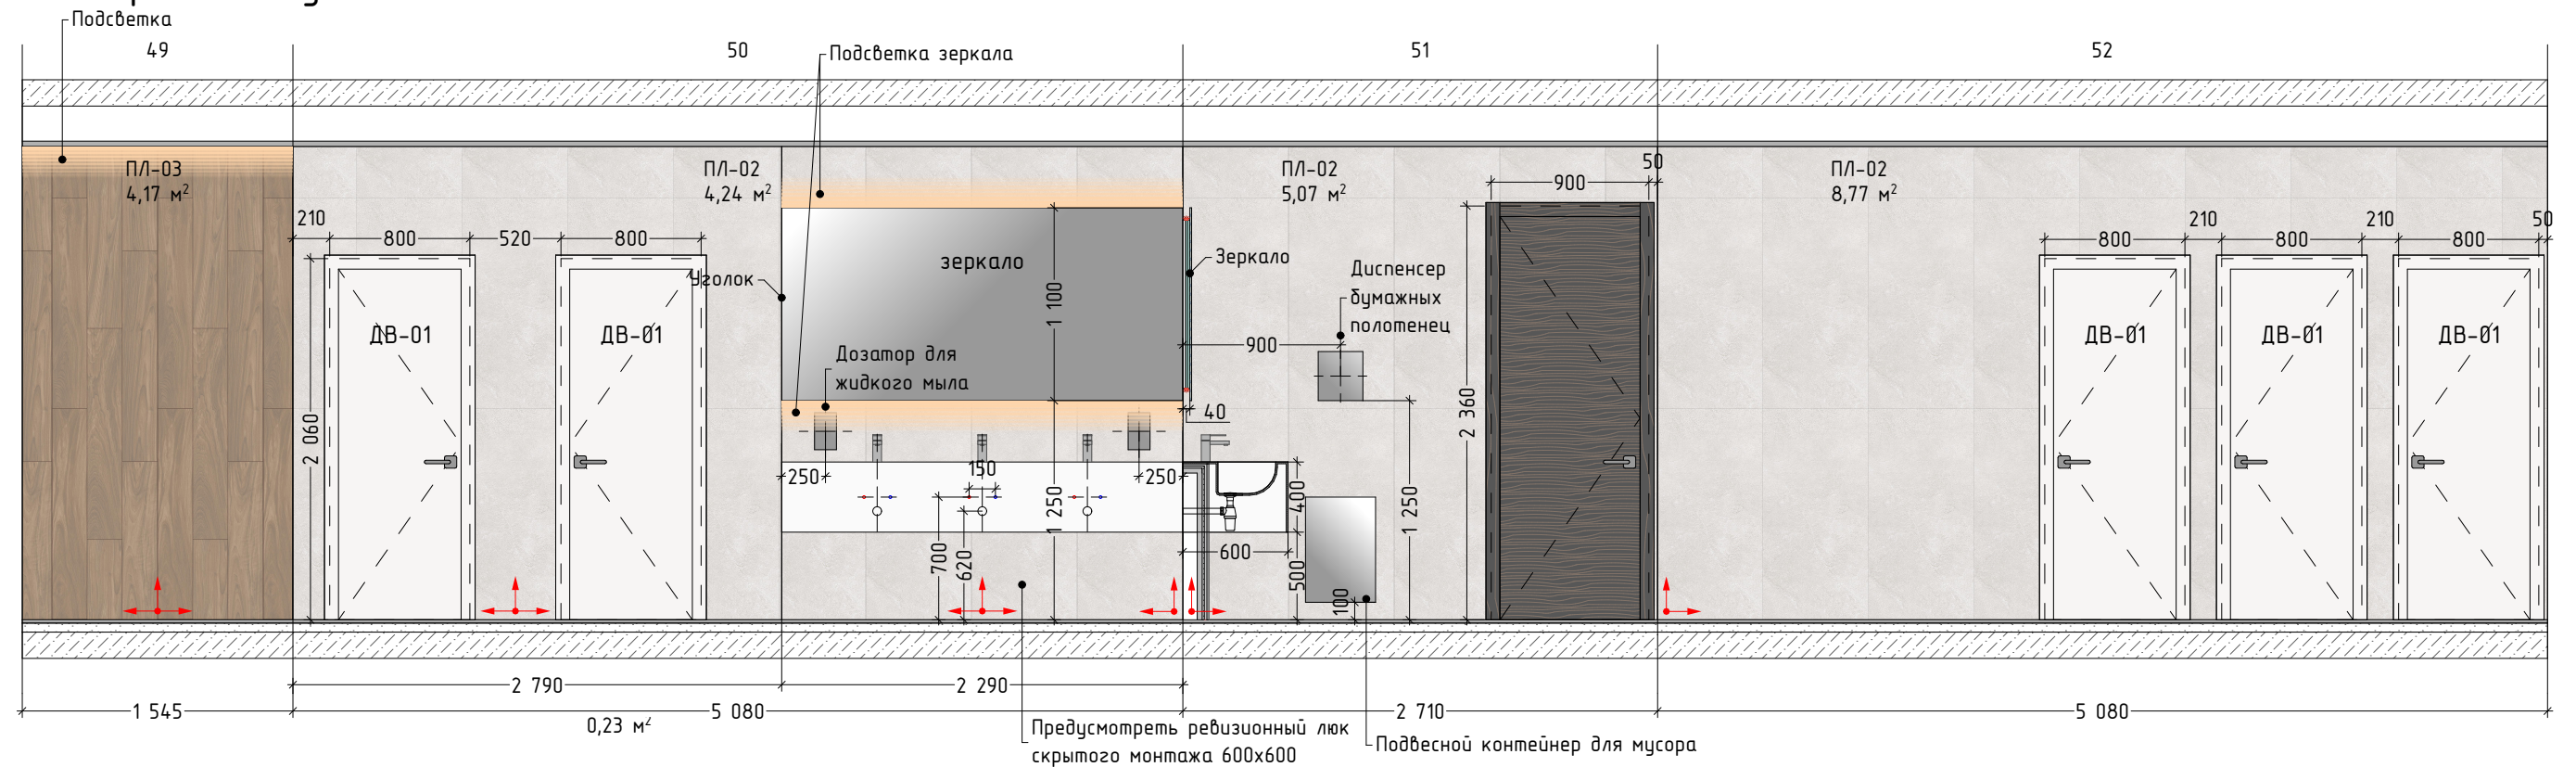


ПРИМЕЧАНИЯ:

1. Все размеры указаны в мм.
2. Перед началом производства строительных работ все размеры и отметки проверить по месту!
3. Размеры со значком 1/2, 1/3, 1/4 и т.п. сделать равными.
4. Отделку пола и потолка см. на листах №21 "План напольных покрытий" и №22 "План потолка".
5. Привязки розеток и электро выводов даны до центра элемента или блока элементов.
6. Все привязки электрики даны от чистого пола.

						Шифр: 11-03-24-П				
						Проектная документация по отделке санузлов для ООО "Т1 Инновации" по адресу: г. Москва, ул. Ленинская Слобода, д. 19.				
Изм.	Кол.уч	Лист	№ док.	Подп.	Дата					
Разработал		Скляр			11.04	Архитектурные решения		Стадия	Лист	Листов
Проверил		Корольков			11.04			П	28	
						Развёртка Санузел женский 02		ООО СК "Инт-Экст"		



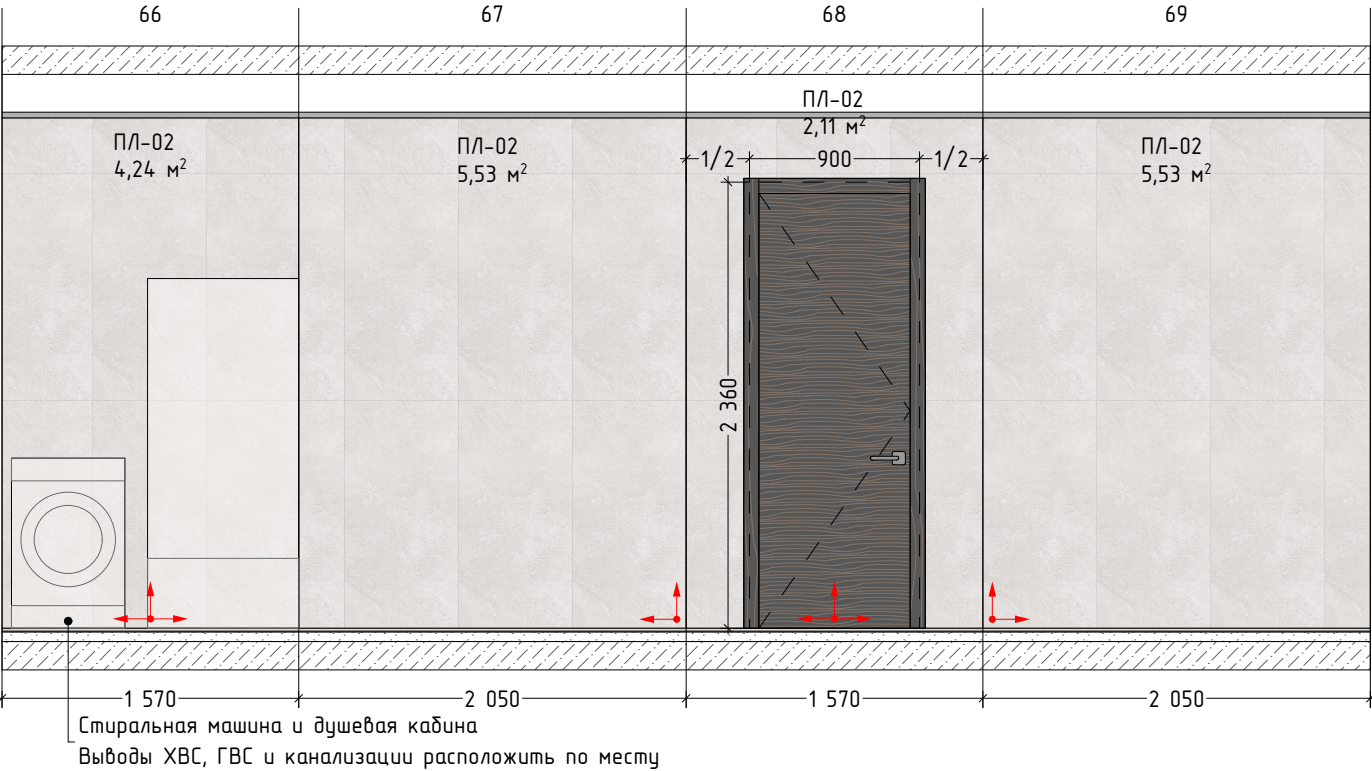

Развёртка Душевая



ПРИМЕЧАНИЯ:

- 1. Все размеры указаны в мм.
- 2. Перед началом производства строительных работ все размеры и отметки проверить по месту!
- 3. Размеры со значком 1/2, 1/3, 1/4 и т.п. сделать равными.
- 4. Отделку пола и потолка см. на листах №21 "План напольных покрытий" и №22 "План потолка".
- 5. Привязки розеток и электро выводов даны до центра элемента или блока элементов.
- 6. Все привязки электрики даны от чистого пола.

						Шифр: 11-03-24-П			
						Проектная документация по отделке санузлов для ООО "Т1 Инновации" по адресу: г. Москва, ул. Ленинская Слобода, д. 19.			
Изм.	Кол.уч	Лист	№док.	Подп.	Дата				
Разработал	Скляр				11.04	Архитектурные решения	Стадия	Лист	Листов
							П	29	
Проверил	Корольков				11.04				
						Развёртка Душевая	ООО СК "Инт-Экст"		





						Шифр: 11-03-24-П			
						Проектная документация по отделке санузлов для ООО "Т1 Инновации" по адресу: г. Москва, ул. Ленинская Слобода, д. 19.			
Изм.	Кол.уч	Лист	№ док.	Подп.	Дата				
Разработал						Архитектурные решения	Стадия	Лист	Листов
Проверил							П	30	
						Развёртка Санузел мужской 02	ООО СК "Инт-Экст"		



Сводная ведомость отделки


Стеновые покрытия					
Помещения	Название	Изображение	Тип	Обозначение	S, м.2
Все	Керамогранит Керама Марацци Про Стоун Бежевый Светлый Обрезной 60X119,5 (толщина 9 мм)		ПЛ-02		264,57
Все кроме технических помещений	Керамогранит Керама Марацци Монтиони Коричневый Светлый Матовый Обрезной 20X119,5 (толщина 9 мм)		ПЛ-03		110,52
					
Напольные покрытия					
Помещения	Название	Изображение	Тип	Обозначение	S, м.2
Все	Керамогранит Керама Марацци Про Стоун серый темный обрезной 60x119,5 (толщина 9 мм)		ПЛ-01		77,83

						Шифр: 11-03-24-П			
						Проектная документация по отделке санузлов для ООО "Т1 Инновации" по адресу: г. Москва, ул. Ленинская Слобода, д. 19.			
Изм.	Кол.уч	Лист	№ док.	Подп.	Дата				
Разработал		Скляр			11.04	Архитектурные решения	Стадия	Лист	Листов
Проверил		Корольков			11.04		П	31	
						Сводная ведомость отделки	ООО СК "Инт-Экст"		



Ведомость сантехники



Ведомость сантехники			
Изображение	Тип	Название	Количество
	Инсталляция для писсуара	AM.PM I022701	6
	Инсталляция для подвешного унитаза	AM.PM MasterFit I012710.0231 с клавишей ProC S хром матовый	16
	Клавиша смыва для писсуара сенсорная	AM.PM CUSEF7006	6
	Мойка из искусственного камня	ПОД ЗАКАЗ	4
	Однорычажный смеситель на умывальник	KLUDI AMEO 410260575 для раковины на одно отверстие однорычажный без донного клапана	12
	Писсуар подвесной	AM.PM Spirit V2.0 C707006WH	6
	Унитаз подвесной	AM.PM Spirit V2.0 C701700SCMP безободковый с сиденьем микролифт	16


						Шифр: 11-03-24-П			
						Проектная документация по отделке санузлов для ООО "Т1 Инновации" по адресу: г. Москва, ул. Ленинская Слобода, д. 19.			
Изм.	Кол.уч	Лист	№док.	Подп.	Дата				
Разработал	Скляр				11.04	Архитектурные решения	Стадия	Лист	Листов
Проверил	Корольков				11.04		П	32	
						Ведомость сантехники	ООО СК "Инт-Экст"		



Ведомость сантехнических аксессуаров

Ведомость сантехнических аксессуаров			
Изображение	Тип	Название	Количество
	Диспенсер для бумажных полотенец	TORK, существующий	4
	Диспенсер для туалетной бумаги	TORK, существующий	16
	Дозатор жидкого мыла	"MERIDA STELLA R" MINI (матовый) 500 мл	8
	Ершик	Щетка санитарная настенная с крышкой, матовая MERIDA	16
	Крючок	Крючок настенный "Носорог", нержавеющая матовая сталь MERIDA	16
	Мусорное ведро для туалетной бумаги	Корзина с педалью MERIDA SILENT металлическая матовая (12 л.)	16

Ведомость сантехнических аксессуаров			
Изображение	Тип	Название	Количество
	Перегородка для писсуара	Cleavit TP690-00CB00E-0000	4
	Подвесной контейнер для мусора	TORK, существующий	4
	Сушилка для рук	Dyson HU02 Nickel	4

						Шифр: 11-03-24-П			
						Проектная документация по отделке санузлов для ООО "Т1 Инновации" по адресу: г. Москва, ул. Ленинская Слобода, д. 19.			
Изм.	Кол.уч	Лист	№ док.	Подп.	Дата				
Разработал	Скляр				11.04	Архитектурные решения	Стадия	Лист	Листов
Проверил	Корольков				11.04		П	33	
						Ведомость сантехнических аксессуаров	ООО СК "Инт-Экст"		