

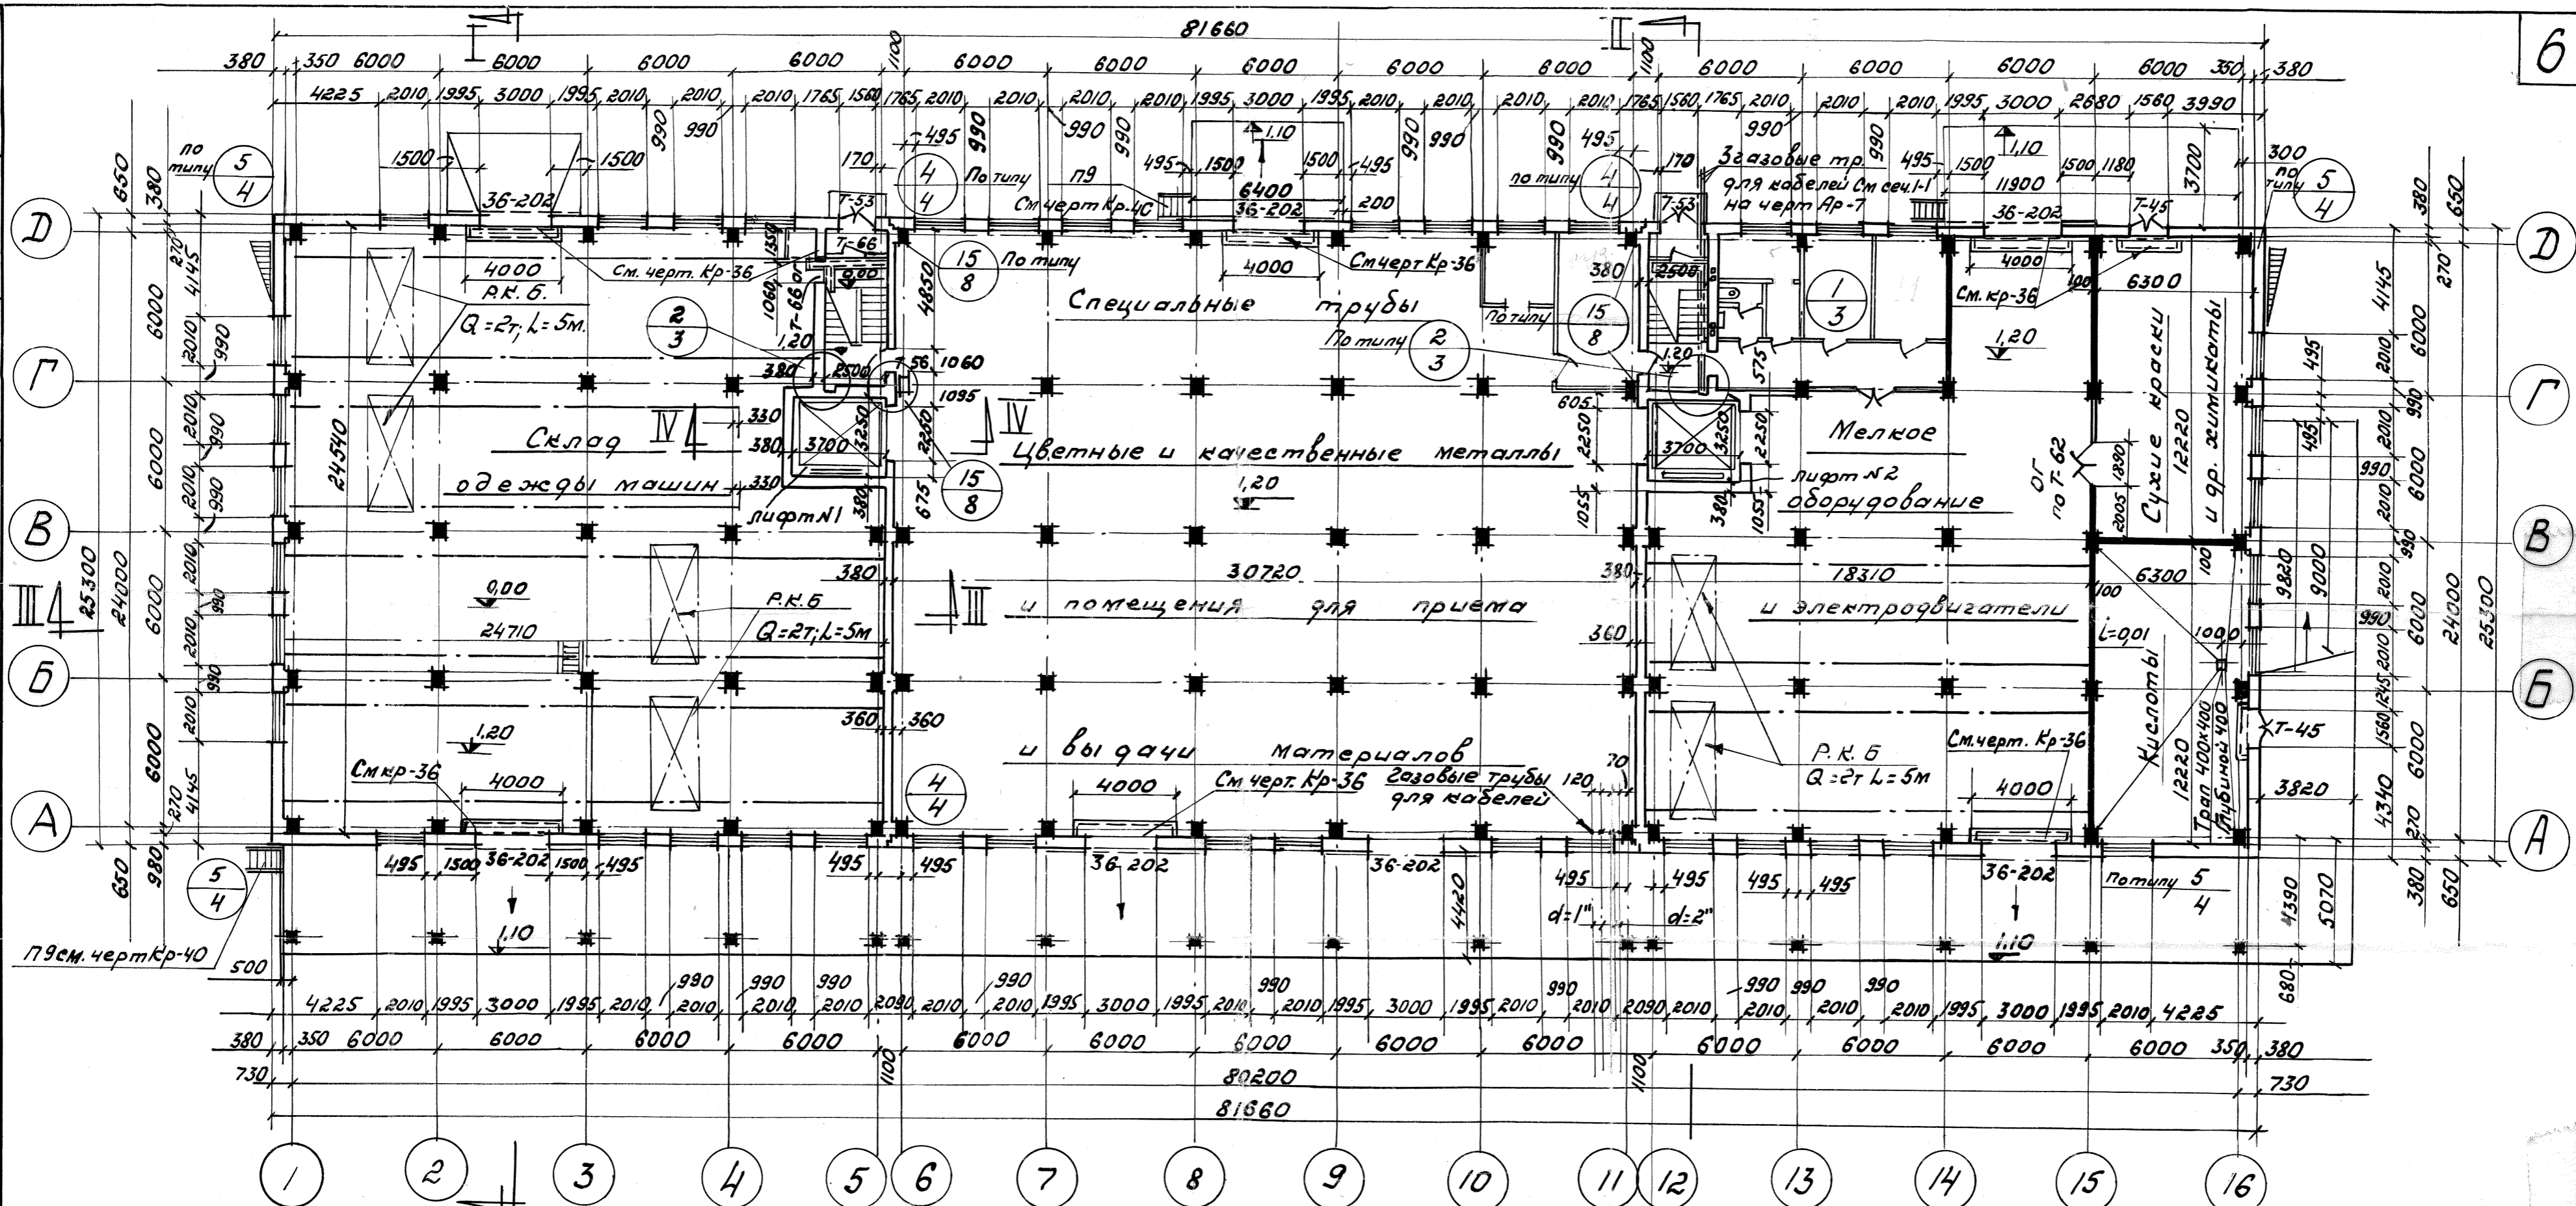


Нав. отдела Гл. архитект. Гл. констр. Рук. групп Архитектор исполн. Проверил Проект согласован  
 Гельман Бересов Волков Сдобницкий Гололева Тамилшвейн  
 Тех. молоток Изделием от. Отдел электр. Электротехник  
 Консультант по электротехнике

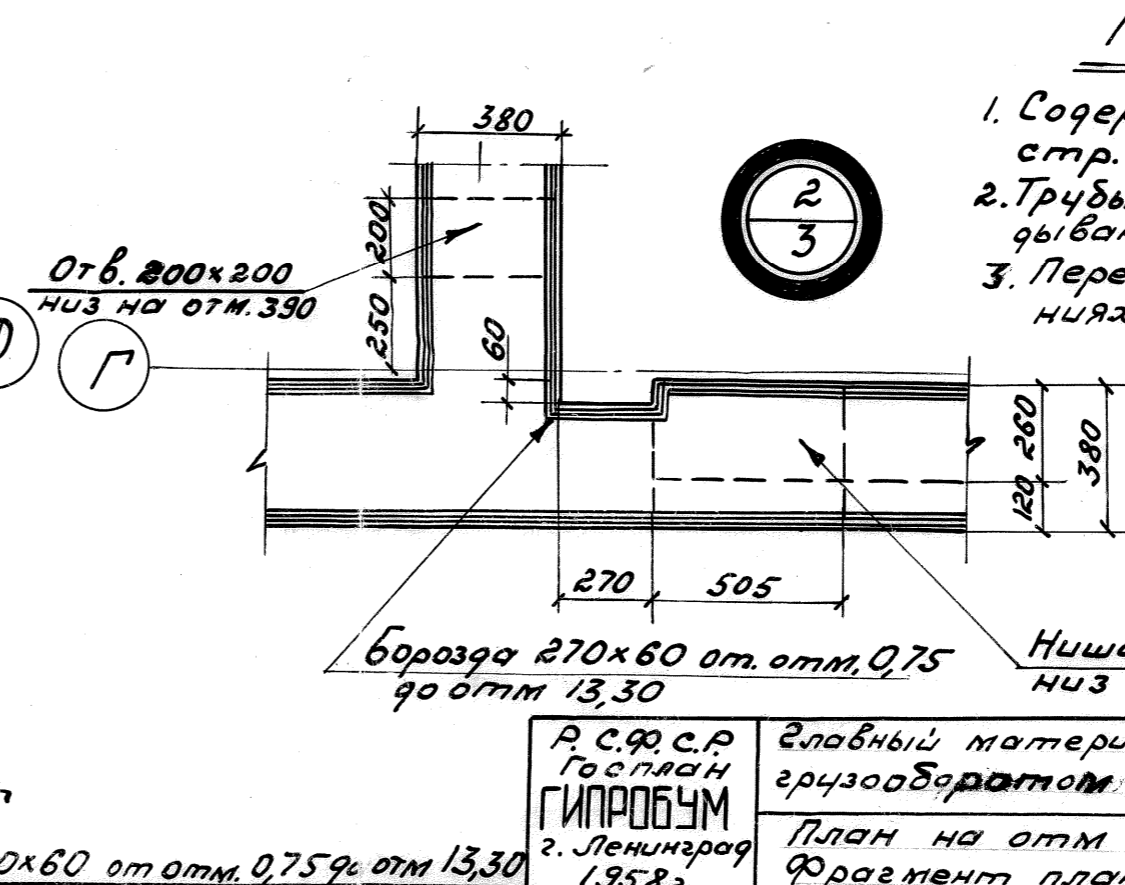

I ФРАГМЕНТ ПЛАНА

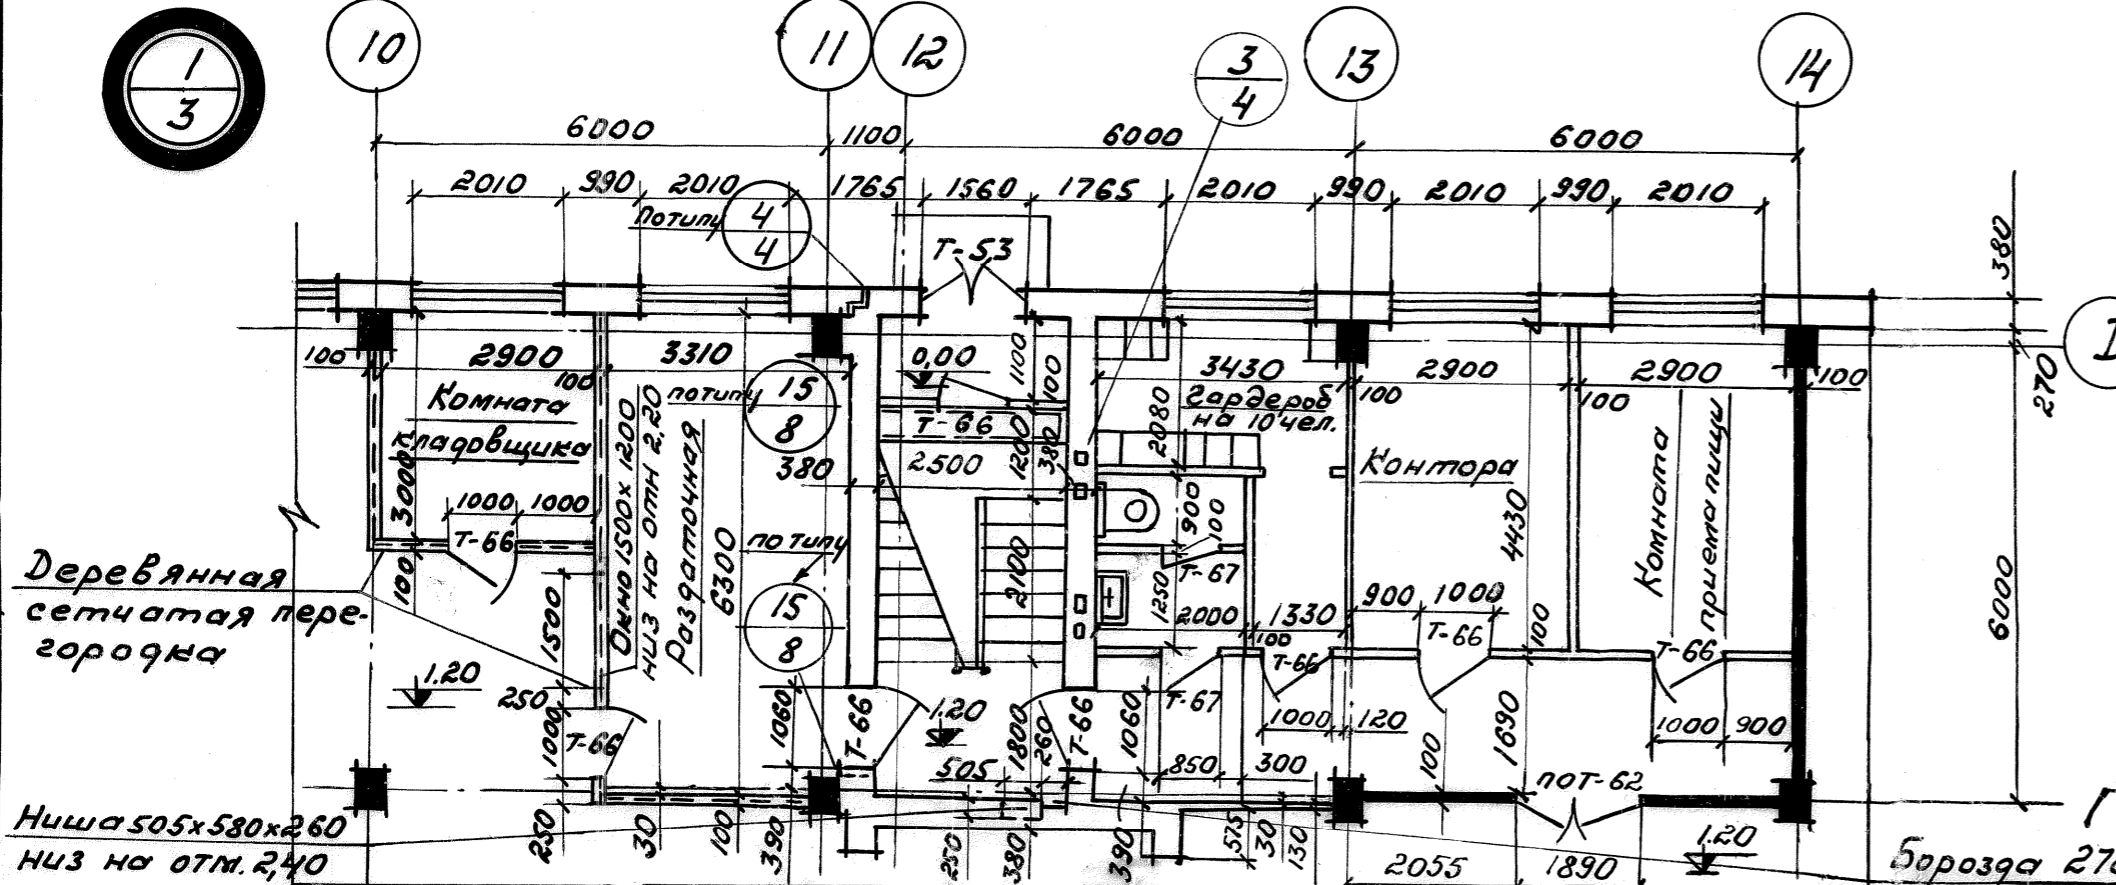

- Примечания:**
1. Содержание альбома II см на стр. III
  2. Трубы для электросетей, укладываемые по устройству полов
  3. Перегородки в бытовых помещениях - деревянные щитовые.

Р. С. 9. С. Р. Госплан ГИПРОБУМ г. Ленинград 1958 г.	Главный материальный склад с грузобаром в 5000 т в 209	Типовой проект ТП-201 Лист Ар-3
--	---	--