


— T3 — Заменяемые участки трубопроводов системы горячего водоснабжения
— T4 — Заменяемые участки циркуляционных трубопроводов системы горячего водоснабжения

1.1 Дополнение

Принципиальная схема переключения номеров гостиницы
(Cm.T3-35, T3-36, T3-39, T3-40).

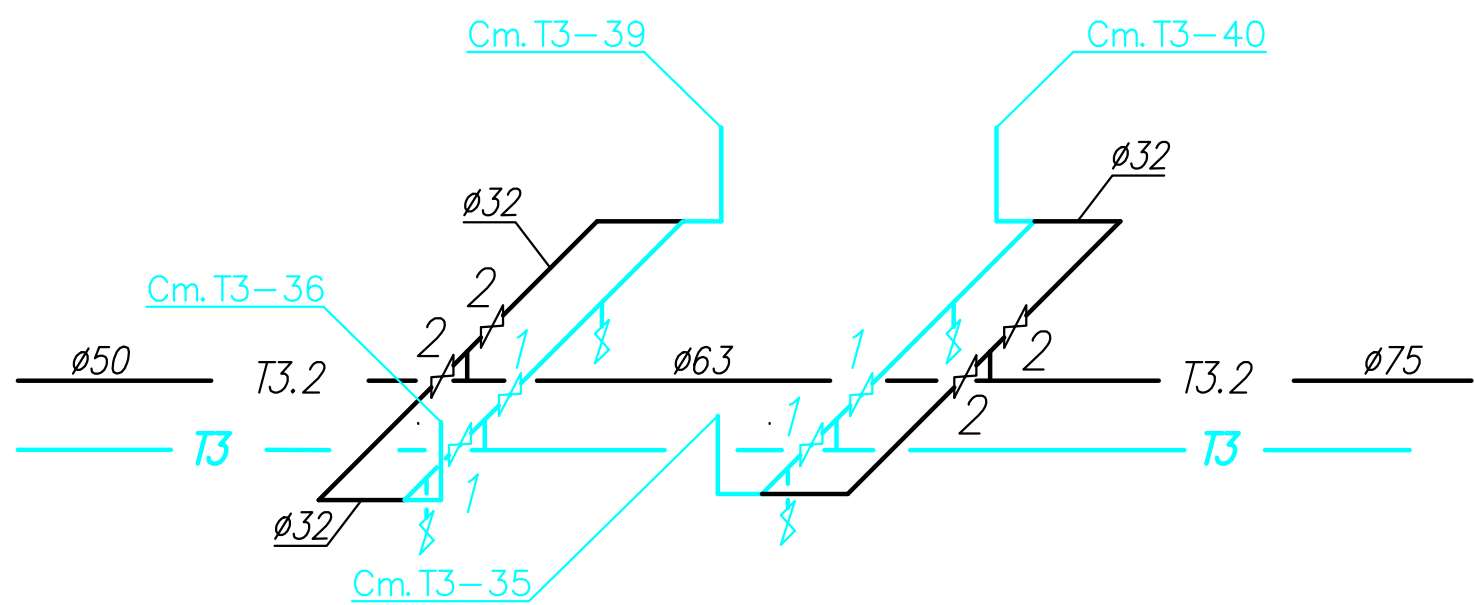

Важно !!! Переключения выполнять при закрытых шаровых кранах 1 и 2; подключение ответвлений ø32мм T3.2 к стоякам выполнять за спускными кранами (по ходу движения воды).

После завершения работ шаровые краны 2 открываются, краны 1 остаются перекрытыми.

Подъем T3.2, T4.2 под потолок техэтажа

Полоса прохода T3.2, T4.2 между двумя воздуховодами

16 - 03-BK									
1	1	-	16-22	И.И.И.	04.22	Здание, расположенное по адресу: Калининградская область, г.Калининград, пл.Победы, д.10.			
Изм.	Кол.уч.	Лист	№ док.	Подпись	Дата	Замена участков магистральной сети горячего водоснабжения, находящейся на техническом этаже (на отметке +9.600 в осях 12'/А-Р) и на -1 этаже (на отметке -3.500 в осях 16'-19'/А-Т).			
ТИП	Улиничев		04.22			Фрагмент плана на отм. +9.600 в осях 12'-19'/А-Р с системами T3.2, T4.2, В1, T3, T4, K1, K2, K3, K13.			
Инженер	Ильищенко		04.22			Общество с ограниченной ответственностью "ВЕСТ-ПРОЕКТ" свидетельство ИСРОФ-1-025-15092009 г.Калининград			
Н.Контроль	П.Улиничев		04.22						