

Цех Сборки

Редукторный

Цех мех.обработки

мастерская

мастерская

склад

склад

ворота

Малая котельная для горячей воды

раздевалка

раздевалка


раздевалка

раздевалка

раздевалка

раздевалка

КОМ. Отдыха

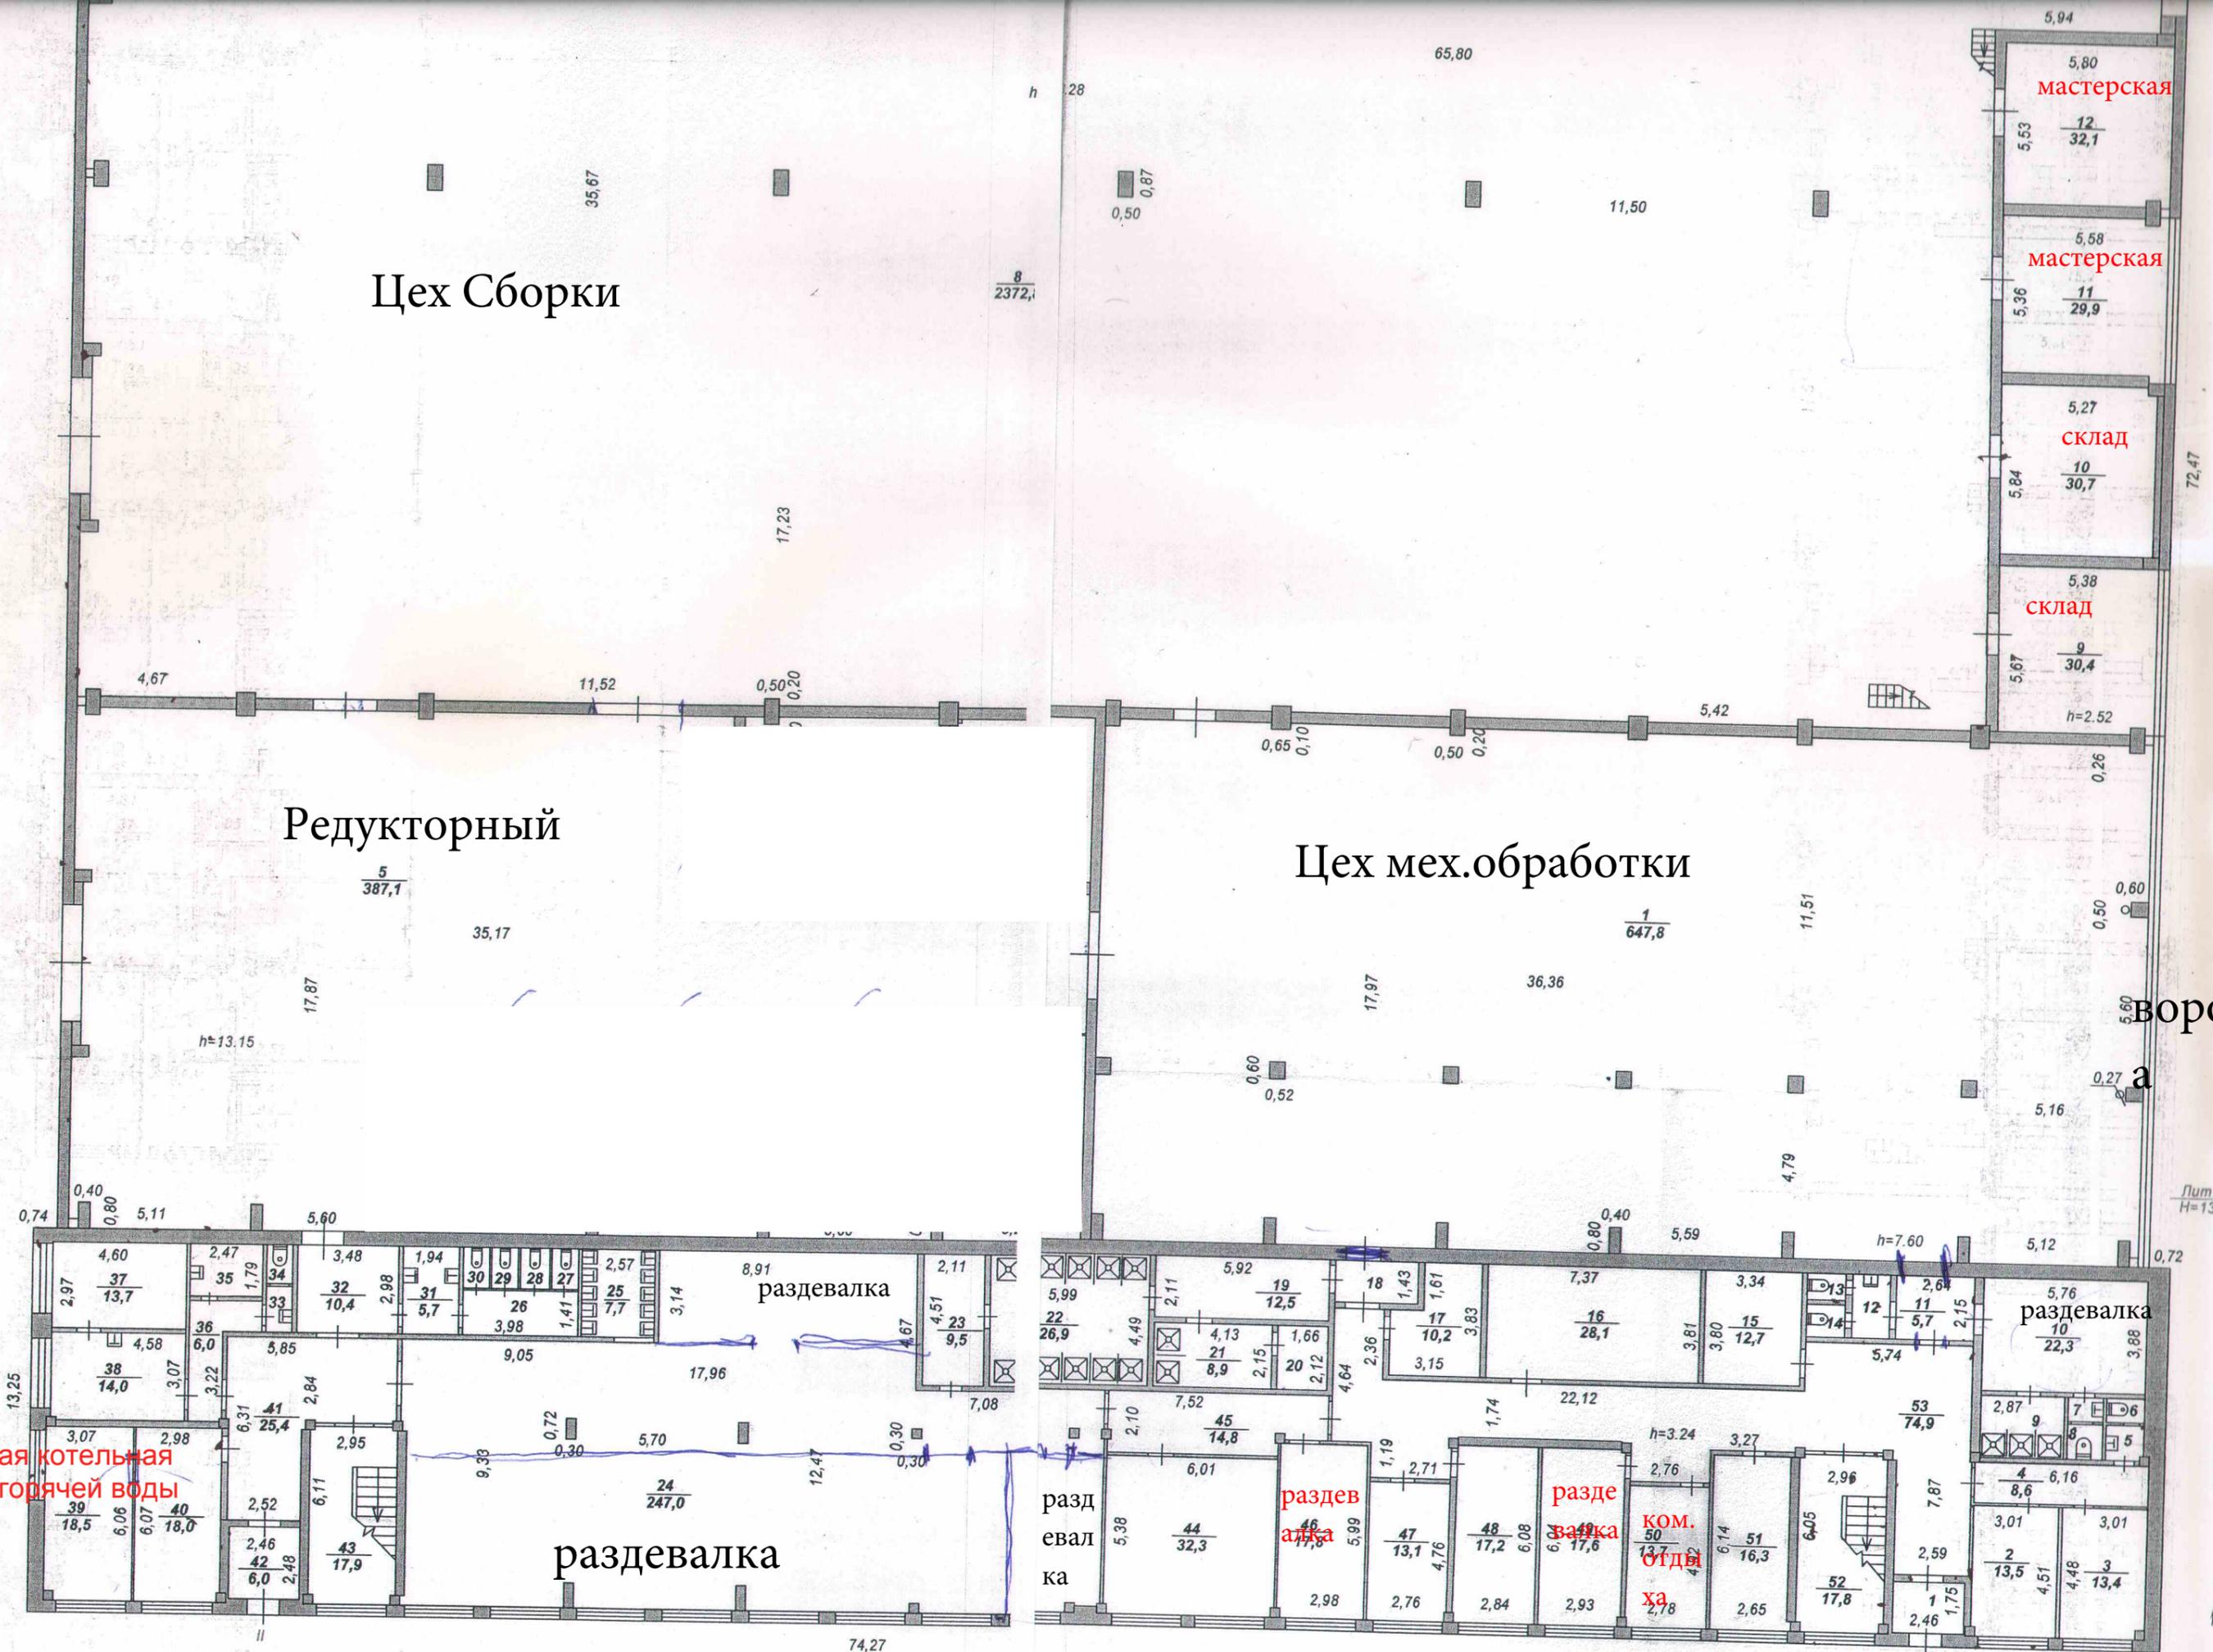

Плун А1
H=13,48

Плун А
H=7,62