

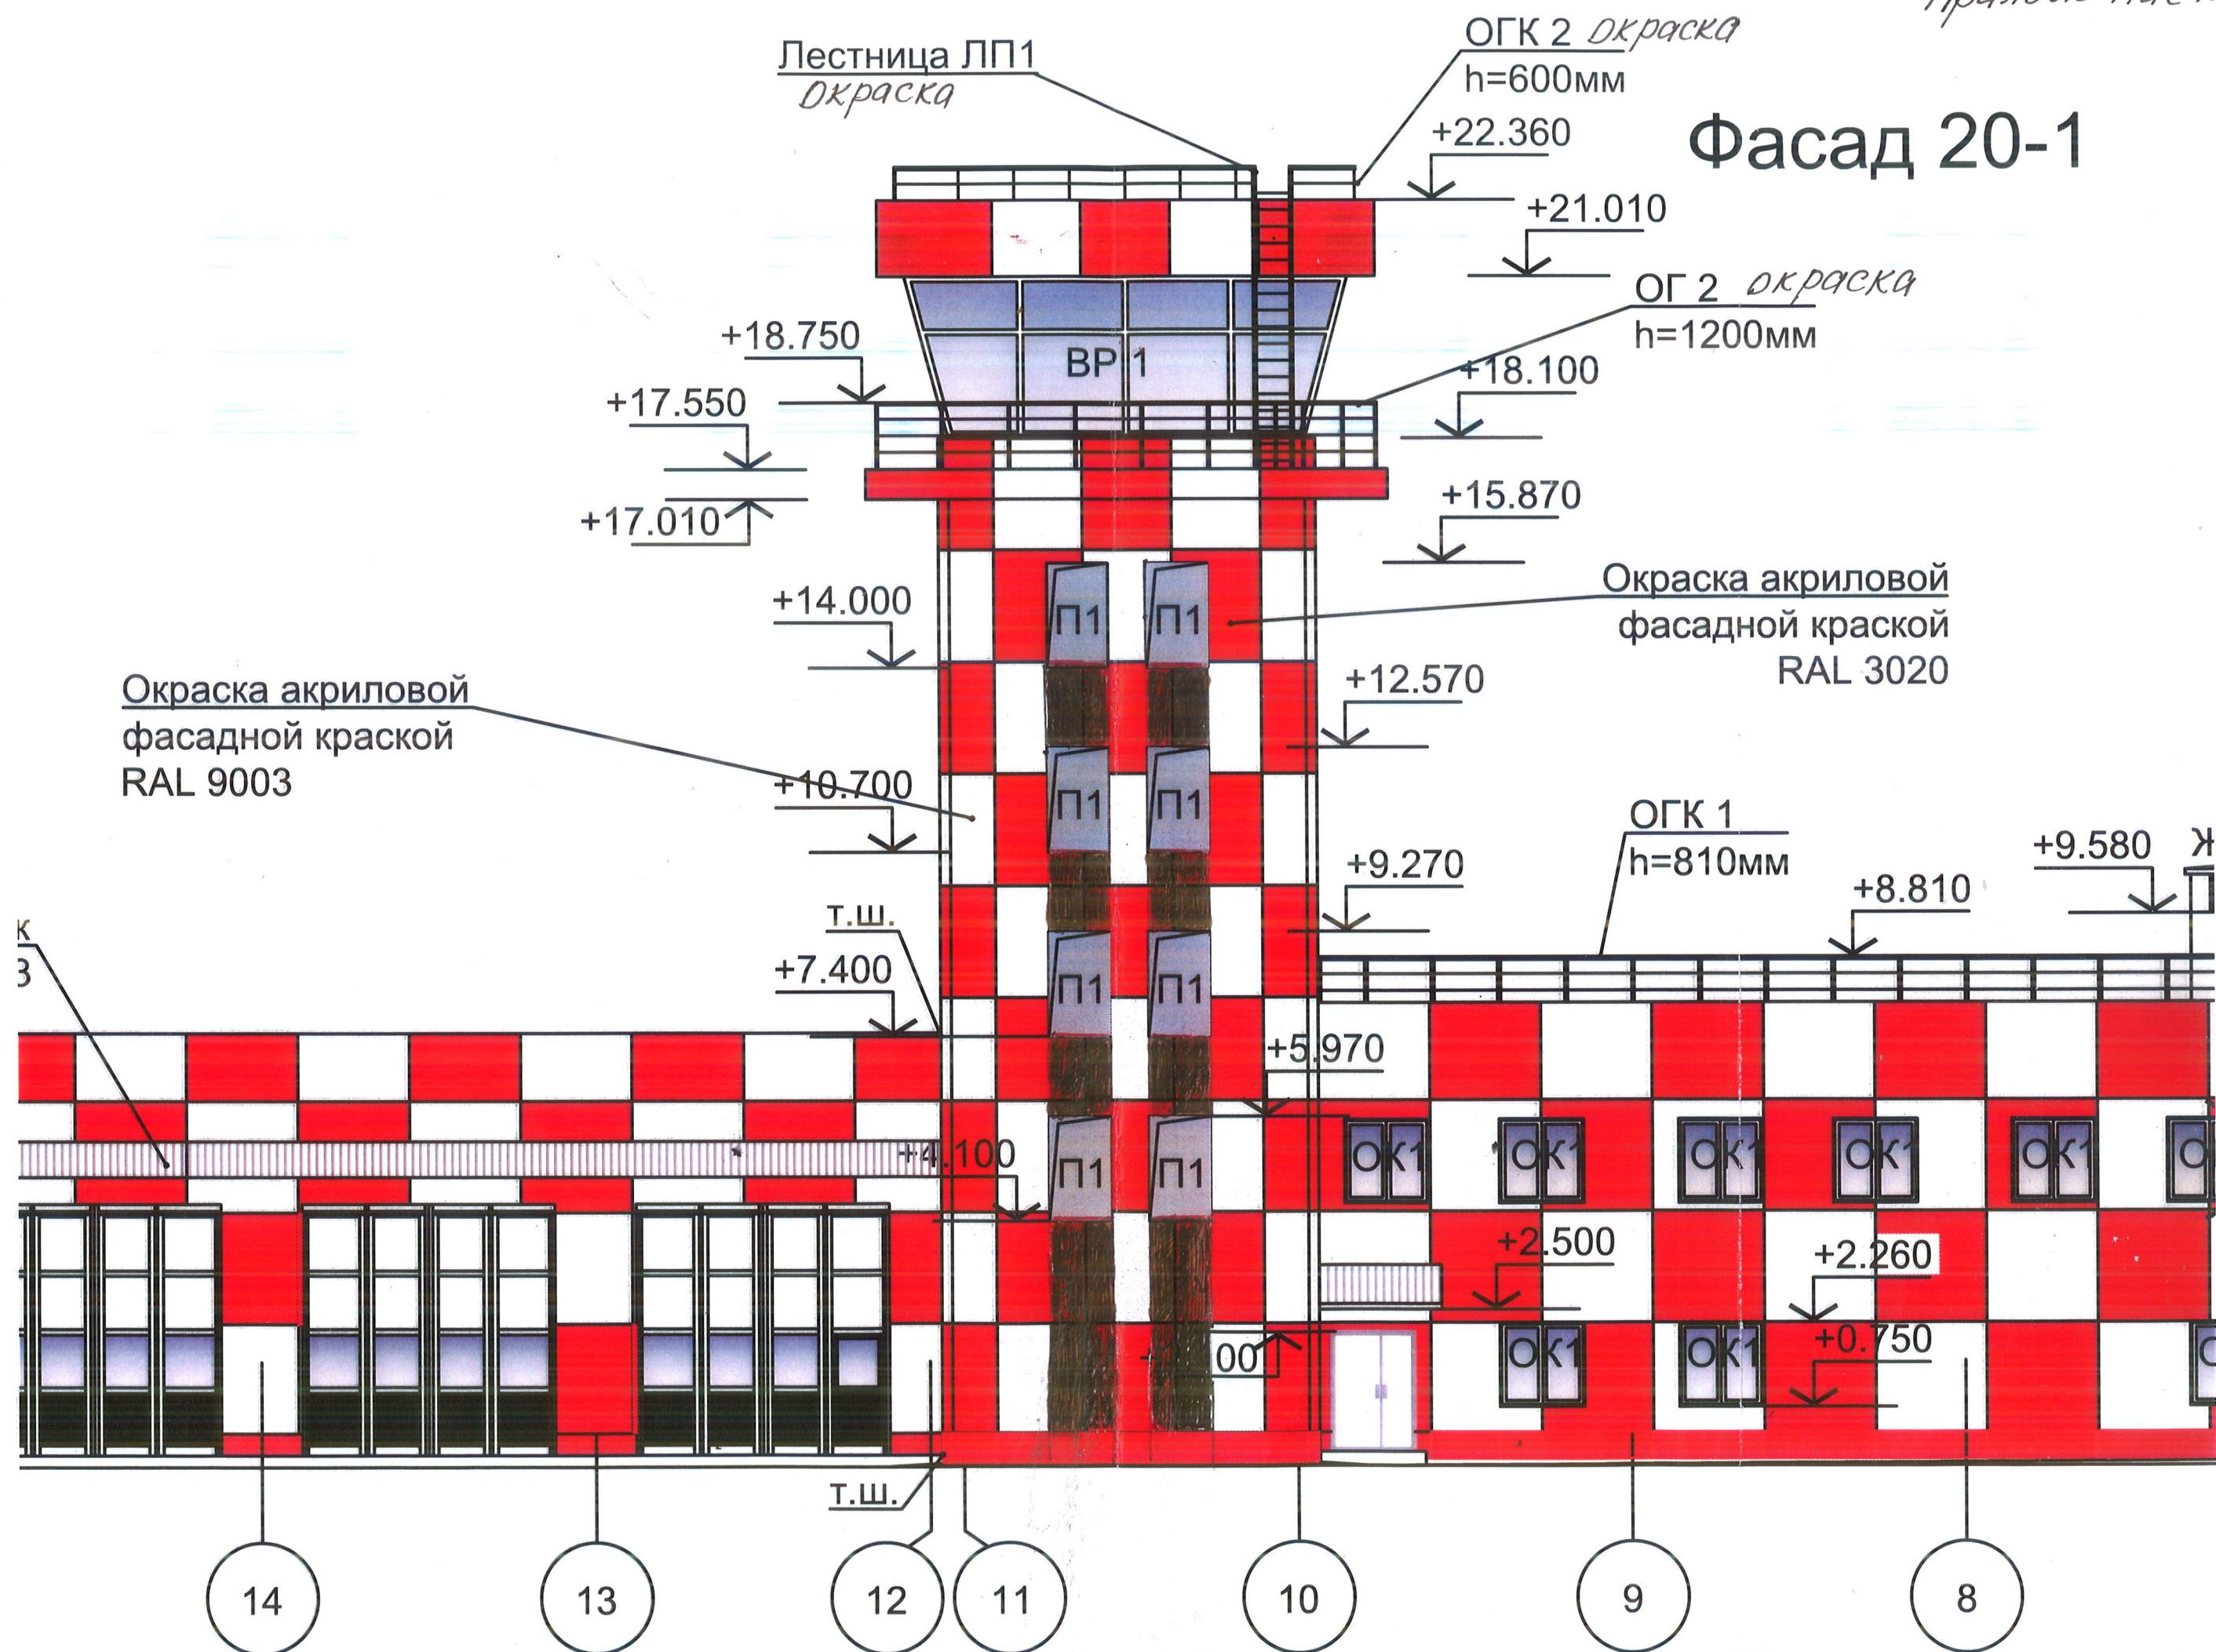
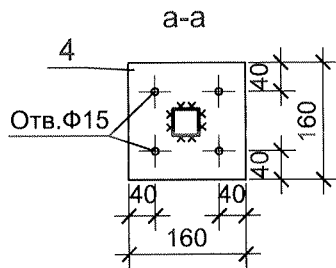


Фасад 20-1

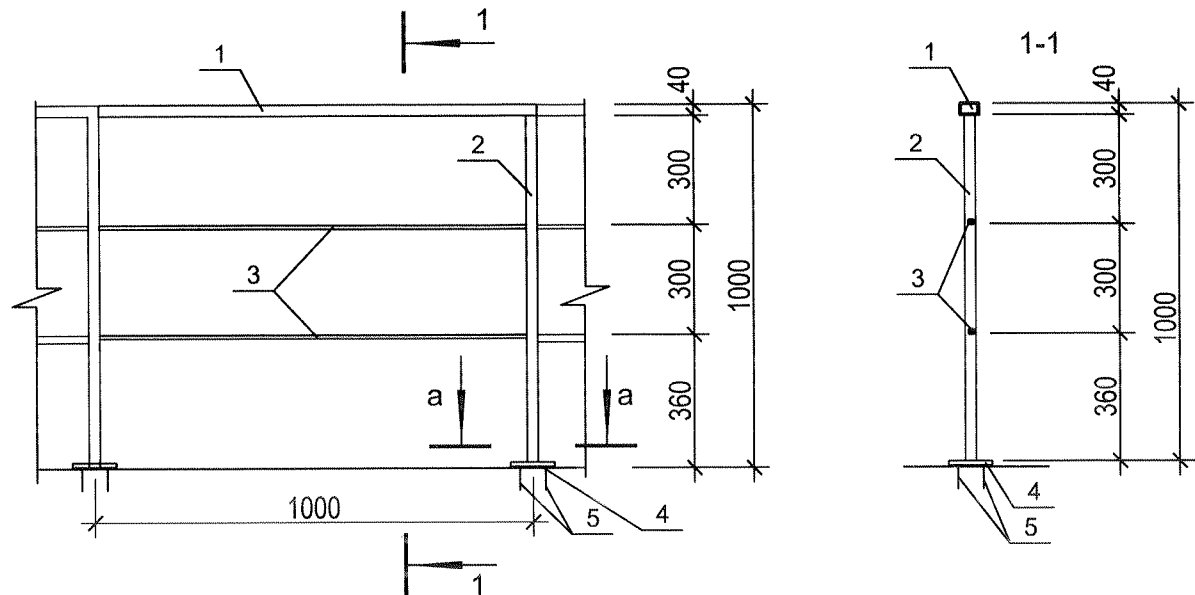

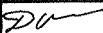


1. Все металлические элементы выполнить из стали марки С 245 ГОСТ 27772-88.
2. Сварку производить электродами Э-42А ГОСТ 9467-75*, швы выполнять по ГОСТ 14098-80, сварные швы зачистить.
3. Все металлические элементы ограждения зачистить и окрасить порошковой краской.
4. В спецификации учтены материалы на одну секцию изделия.

Взамен инв. N			4			Лист 160x160x5 ГОСТ 19903-74*	1	1,00		
			5			Клиновой анкер В12-10/95	4	0.1		
Подпись и дата						PUL-11/11.1-АРИ-ОГ2				
						Ограждение h=1000мм	Стадия	Масса	Масштаб	
	Изм.	Кол.	Лист	Ндок.	Подпись		Дата	Р	16.9 кг/мп	
	Разработал	Омелько					02.12			
							Лист: 1	Листов: 1		
Инв. N подл.							ООО "Сибазропроект"			


Взамен инв. N
Подпись и дата
Инв. N подл.

Изм.	Кол.	Лист	Ндок.	Подпись	Дата
Разработал		Омелько		<i>DM</i>	02.12


Фасад 1-14

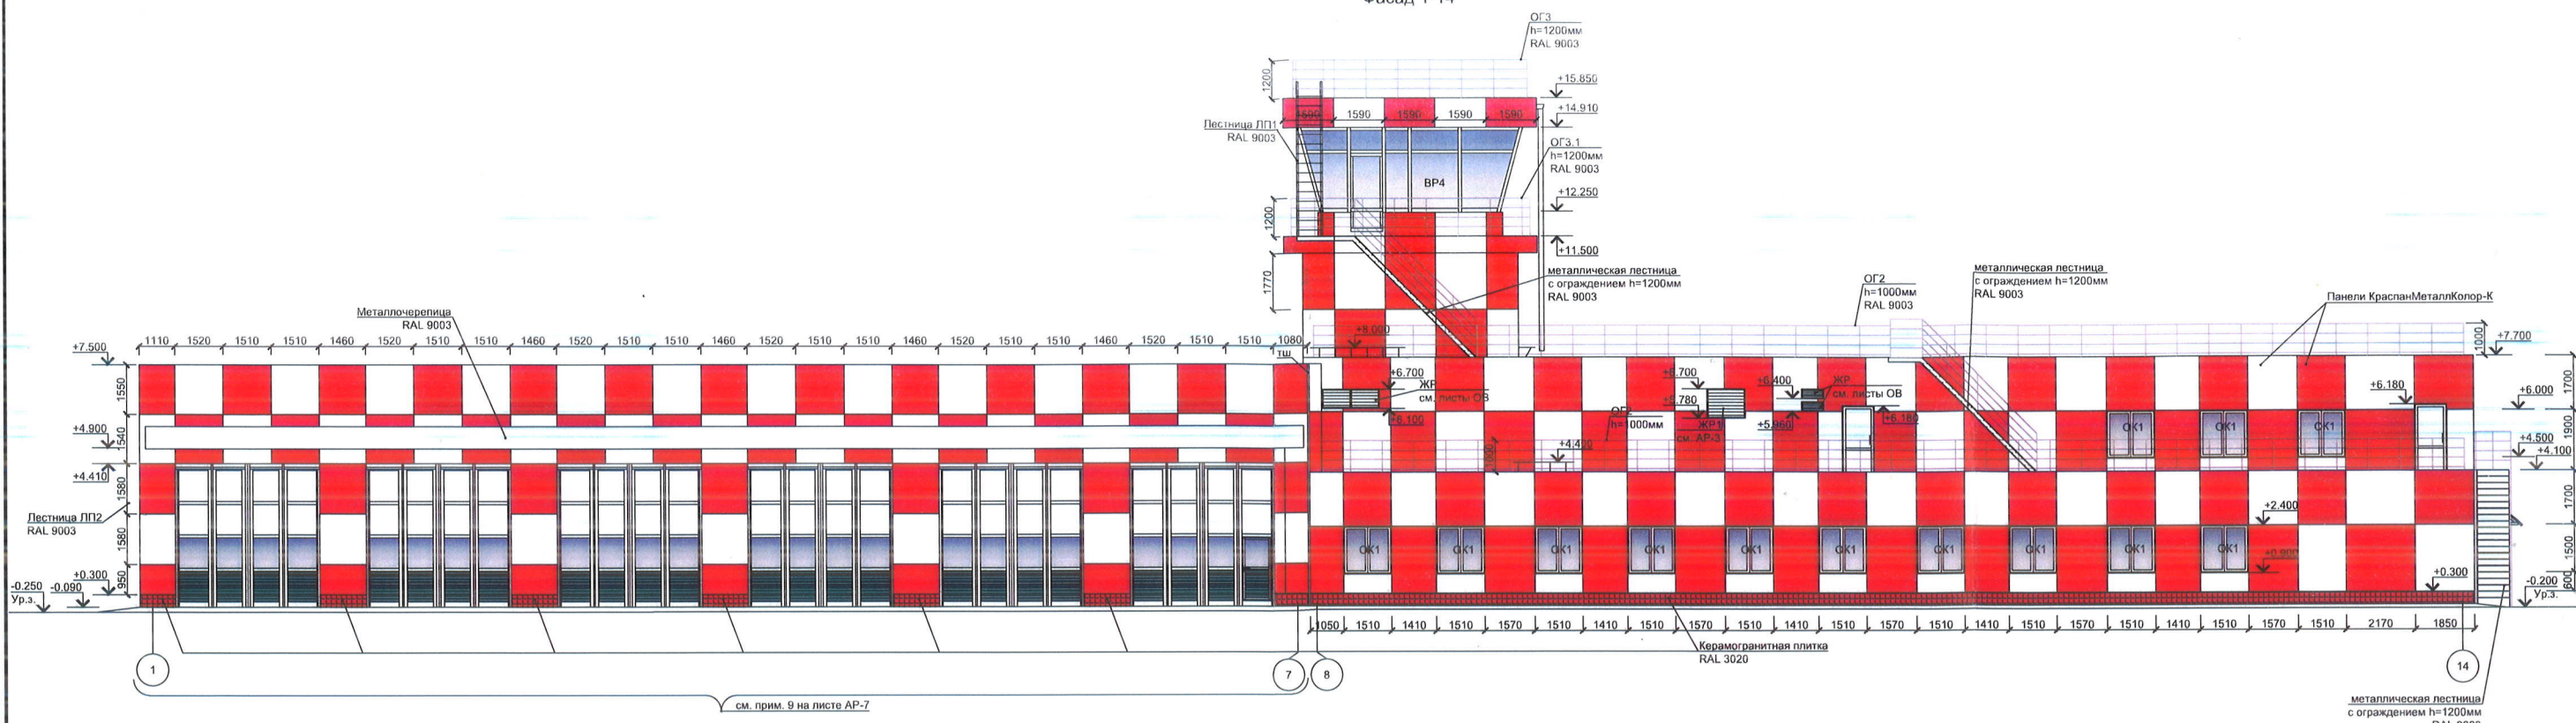

Фасад А-Д

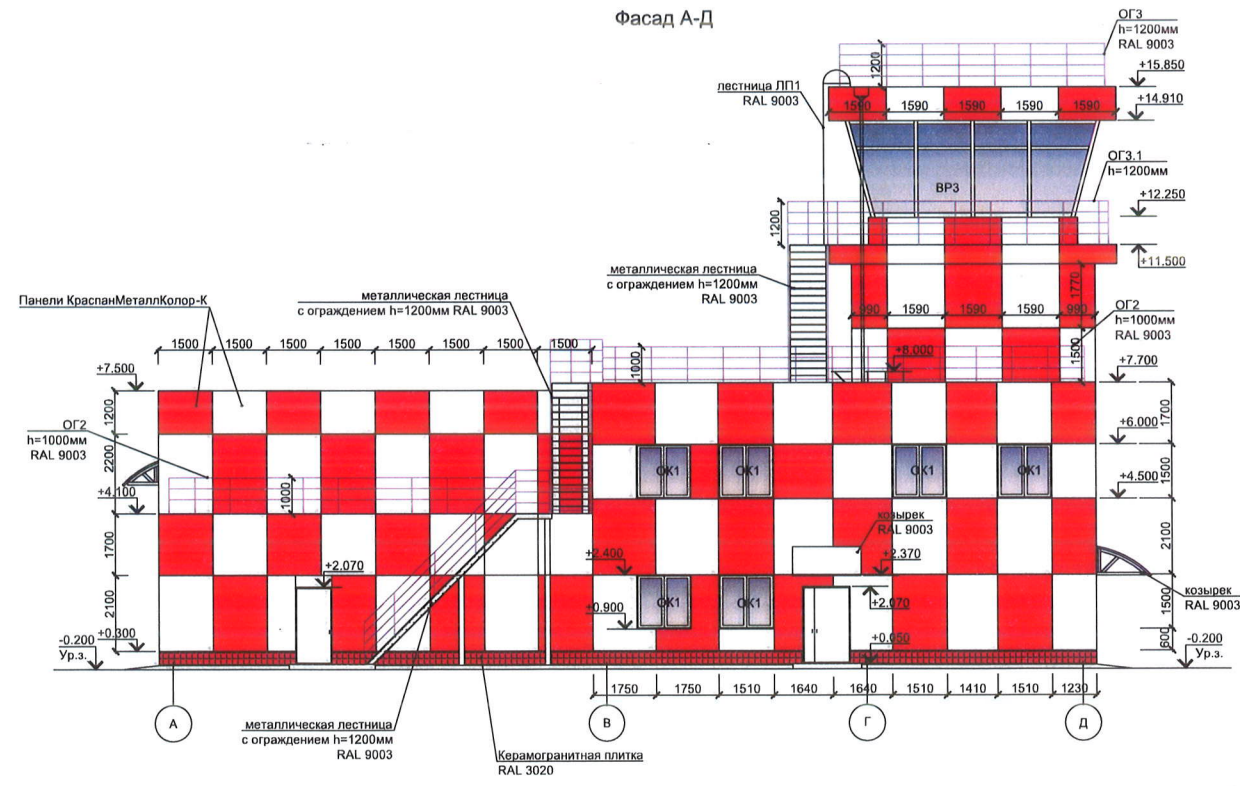

Фасад Д-А

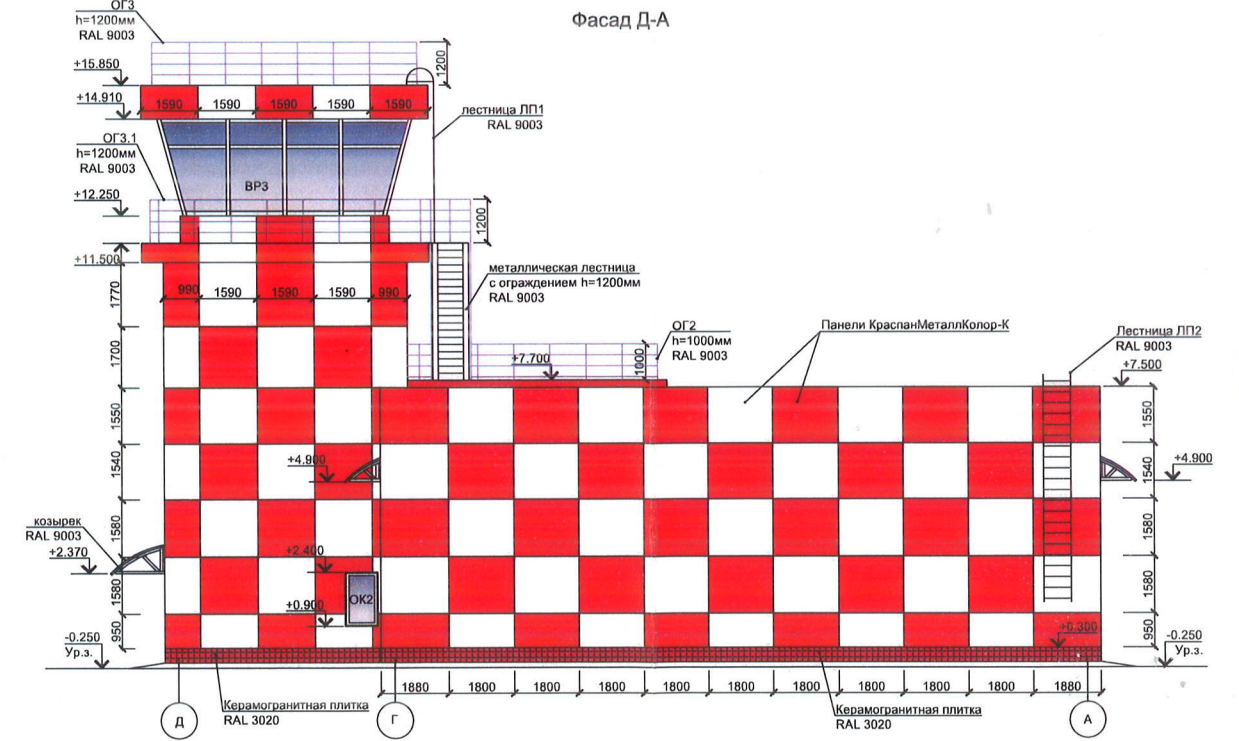

1. Примечания смотреть на листе АР-7.

Условные обозначения

- панели КраспанМеталлКолор-К RAL 9003(белый)
- панели КраспанМеталлКолор-К RAL 3020(красный)

Генеральный проектировщик						ООО "СФММ АРХИТЕКТС"		
Генеральный директор ООО "Авианвест"						Захаров Н.В.		
						АВИАНВЕСТ		
						PUL-11/10-AP		
						Аэропорт "Пулково". Объекты воздушного транспорта на зарегистрированных земельных участках. Объекты контролируемой зоны и инженерно-технического обеспечения		
Изм. Кол.Уч.Лист № док.Подпись Дата						Стартовая пожарная станция (Стартовая АСС)		
Разработал Омелько <i>Омелько</i> 05.12						Стандия Лист Листов		
Нач. сект. Долдина <i>Долдина</i> 05.12						Р 6		
Глав. спец. Вершинина <i>Вершинина</i> 05.12								
Нач.отд. Шешукова <i>Шешукова</i> 05.12						ООО "Сибзаэропроект"		
Н. контр. Вершинина <i>Вершинина</i> 05.12						Фасады 1-14, А-Д, Д-А		
						Формат А1		