


План возводимых перегородок (М 1:100)

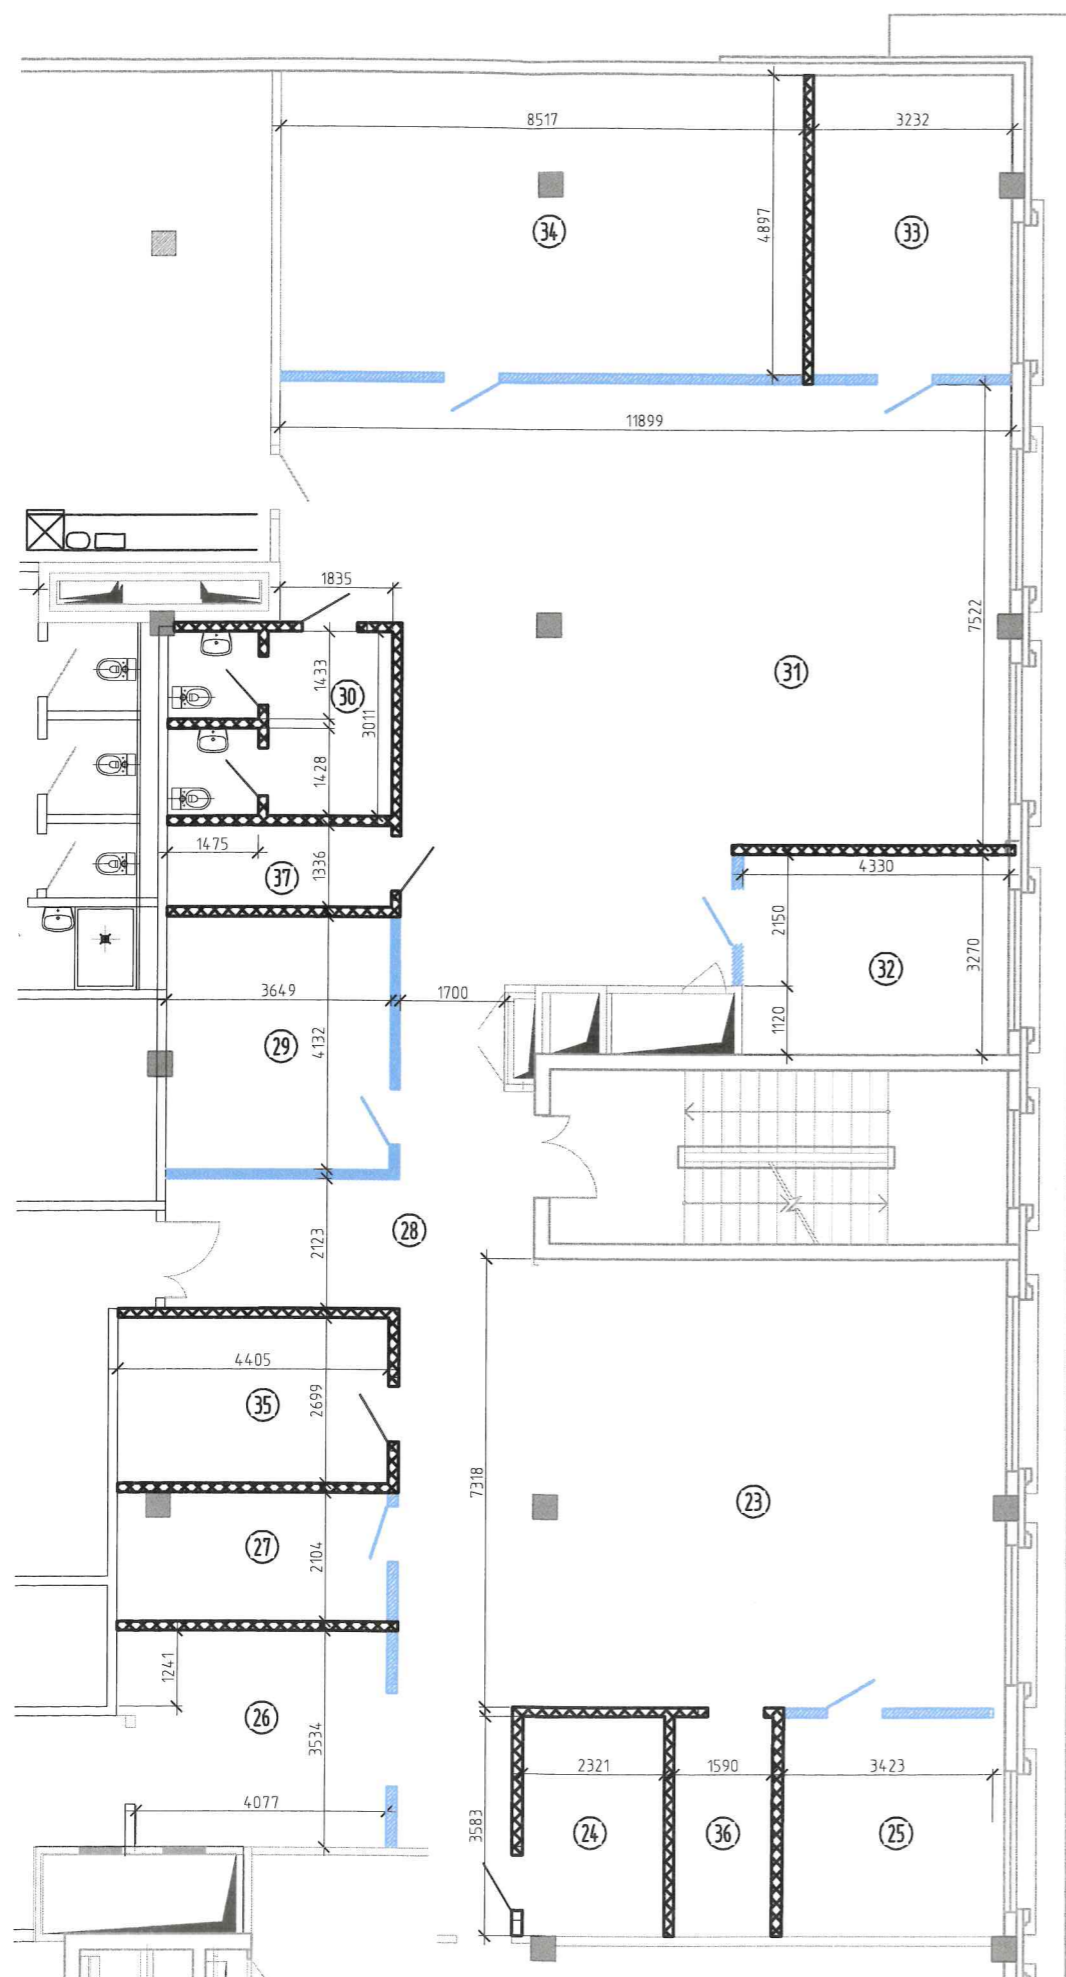

Экспликация помещений		
п.п	Наименование	Площадь, м <sup>2</sup>
22	Ресепшн	10,2
23	Зона приема новых сотрудников	72,9
24	Архив HR	7,2
25	Кадры 2 р.м.	12,8
26	Гардероб, зона отдыха, кофейн-пункт	14,8
27		11,44
28	Коридор	17,88
29	Переговорная	15,12
30	Туалет	16,81
31	Офисное пространство 12 р.м.	90,20
32	Кабинет 1 р.м.	12,99
33	Кабинет 1 р.м.	16,21
34	FreeDesk 9 р.м.	48,2
35	Склад	9,86
36	Склад	5,7

----- - возводимые перегородки из ГКЛ 120 мм толщиной

П-02/2022-РНС-ВК.ИД							
Ремонтные работы в помещениях по адресу: г.Санкт-Петербург, ул.Марата, д.69-71, лит.А, Блок А, БЦ "Renaissance Plaza"							
Изм.	Кол.уч	Лист	№ док	Подпись	Дата		
Разработал	Волков			<i>[Signature]</i>	02.22		
Проверил	Гергая			<i>[Signature]</i>	02.22		
ГИП	Гергая			<i>[Signature]</i>	02.22		
Н.контр.	Астахов			<i>[Signature]</i>	02.22		
Водоснабжение и освещение					Стадия	Лист	Листов
План возводимых перегородок (М 1:100)					ИД	1	
000 "Ренессанс"							

Копировал: