


План отделки стен (М 1:120)

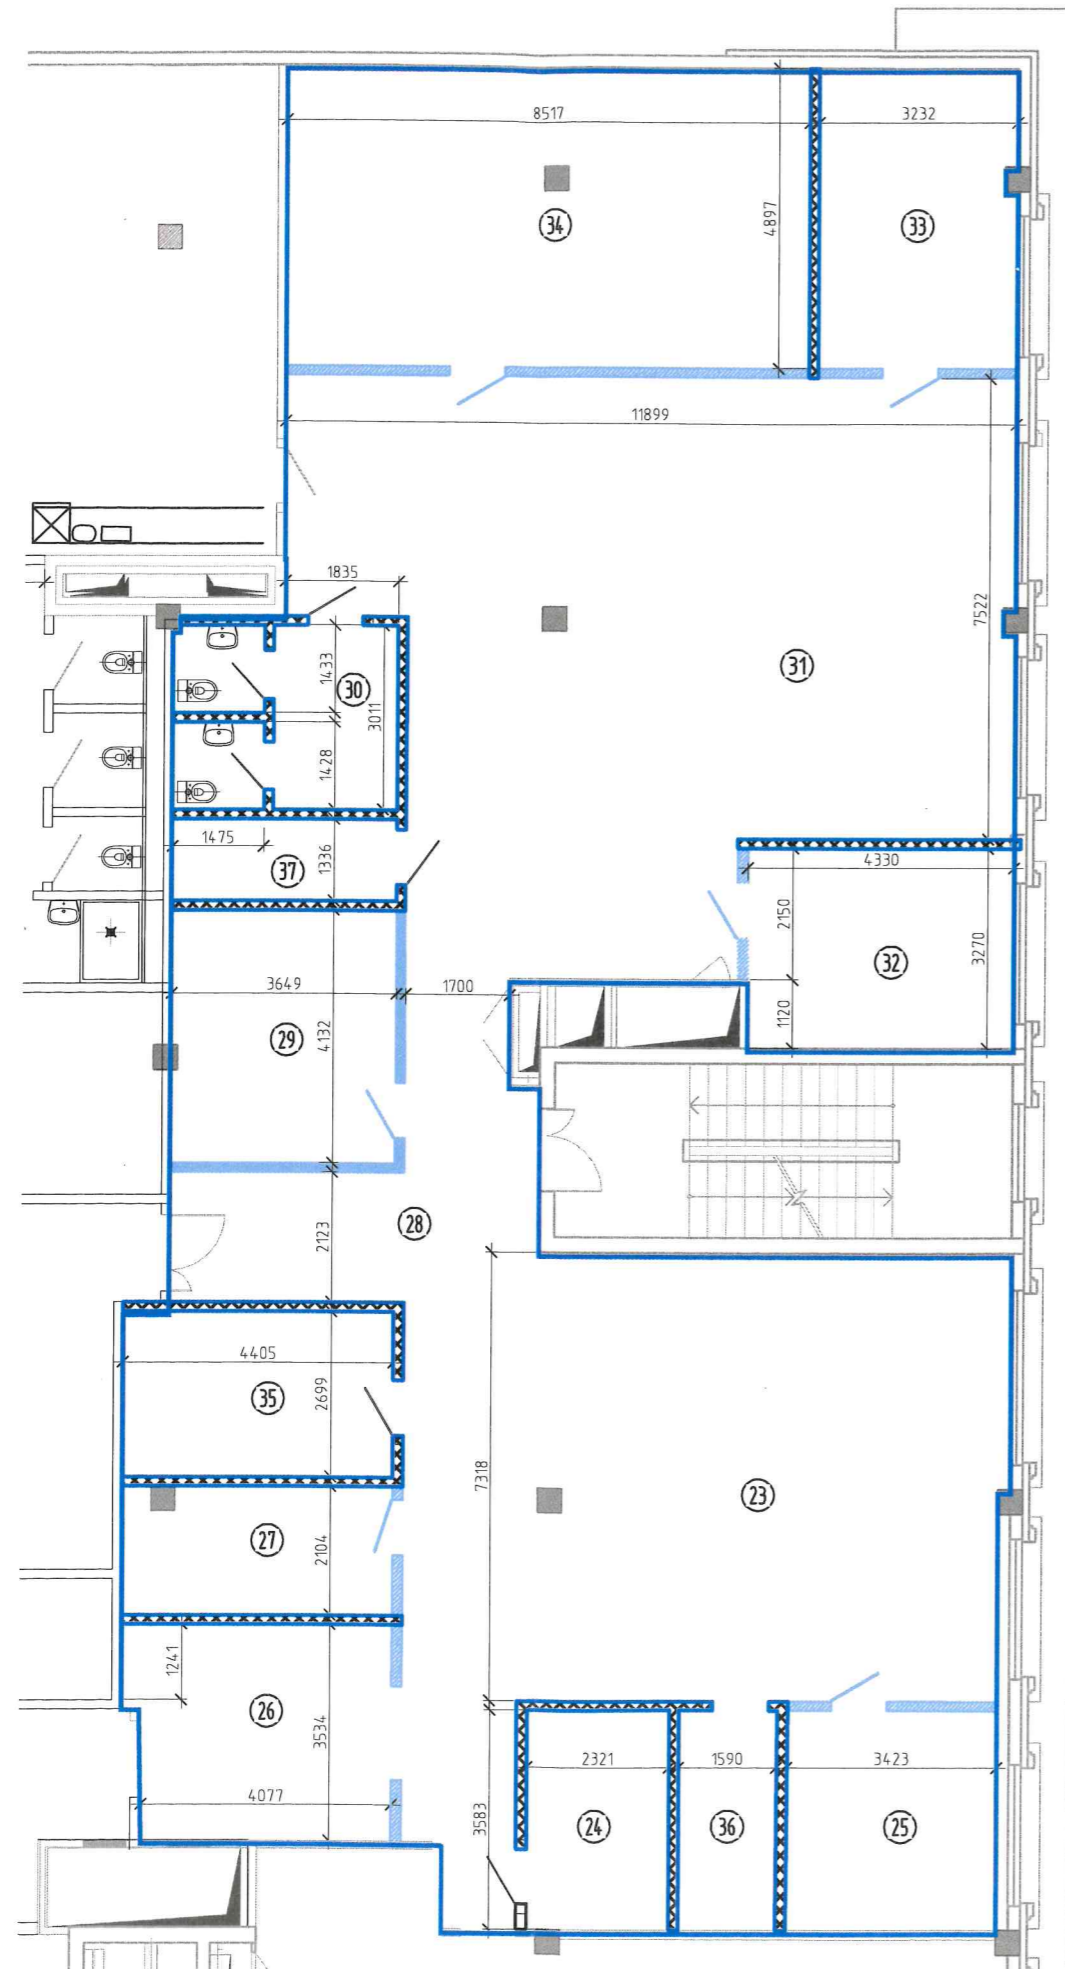

Экспликация помещений		
п.п	Наименование	Площадь, м ²
22	Ресепшн	10,2
23	Зона приема новых сотрудников	72,9
24	Архив HR	7,2
25	Кадры 2 р.м.	12,8
26	Гардероб, зона отдыха, кофепоинт	14,8
27		11,44
28	Коридор	17,88
29	Переговорная	15,12
30	Туалет	16,81
31	Оренспасе 12 р.м.	90,20
32	Кабинет 1 р.м.	12,99
33	Кабинет 1 р.м.	16,21
34	FreeDesk 9 р.м.	48,2
35	Склад	9,86
36	Склад	5,7

XXXXXXX - шпатлевание, окраска

П-02/2022-РНС-ВК.ИД					
Ремонтные работы в помещениях по адресу: г.Санкт-Петербург, ул.Марата, д.69-71, лит.А, Блок А, БЦ "Renaissance Plaza"					
Изм.	Кол.уч	Лист	№ док	Подпись	Дата
Разработал	Волков			<i>[Signature]</i>	02.22
Проверил	Гергая			<i>[Signature]</i>	02.22
ГИП	Гергая			<i>[Signature]</i>	02.22
Н.контр.	Астахов			<i>[Signature]</i>	02.22
				Водоснабжение и освещение	
				Стадия	Лист
				ИД	2
				План отделки стен (М 1:120)	
				ООО "Ренессанс"	

Копировал: