01 Узел устройства козырька Н-1 над входной группой

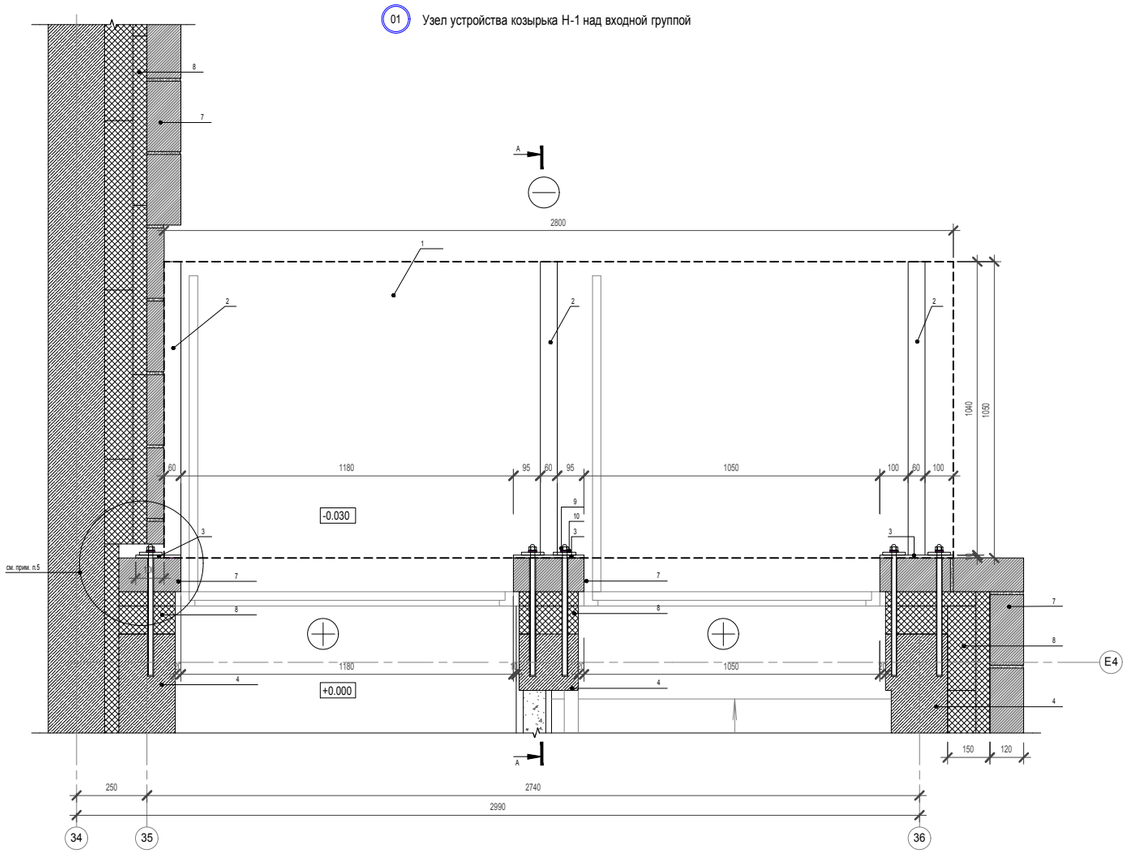

02 Узел устройства козырька Н-2 над входной группой

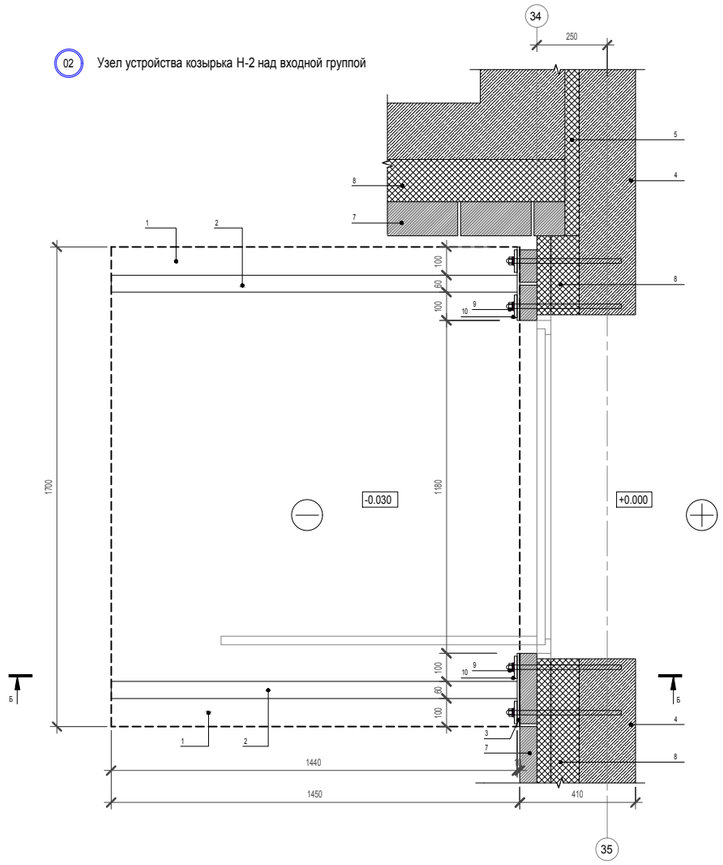

А - А

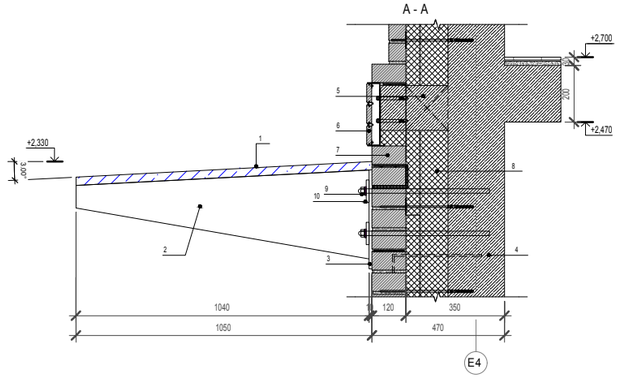

Б - Б

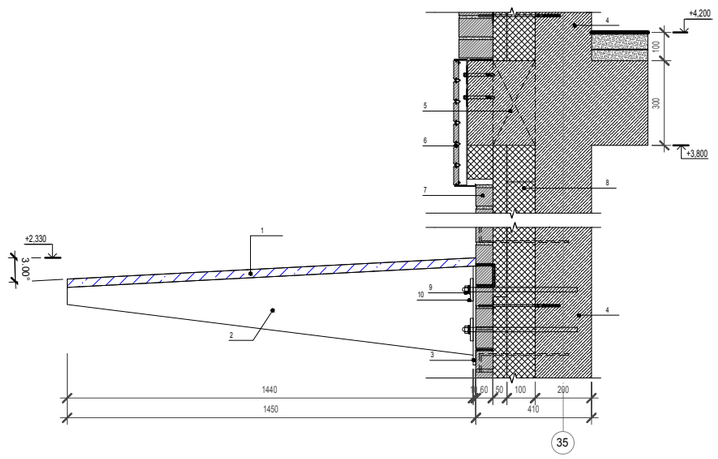

Экспликация материалов и элементов к узлам 01, 02

№ поз.	Наименование материалов	Примечание
1	Стекло прозрачное триплекс	
2	Кронштейны козырька металлические окрашенные, цвет серый RAL 7012	
3	Пластина не менее 10мм* (см. примечание 3)	
4	Монолитные железобетонные конструкции по чертежам марки ЮК	
5	Утеплитель - Пенополистирол	
6	Панель заводского изготовления с плашками из кирпича L=переменная	
7	Кирпич облицовочный поможовая кладка со смещением на полкирпича	
8	Утеплитель - минераловатные плиты ROCKWOOL фасад, 2 слоя в разбежку 100мм, 50мм	
9	Гайка нержавеющая	
10	Шайба нержавеющая	

Примечание:
1. Общие указания см. лист 6.2.1 - 6.2.2
2. Спецификация козырьков на листах 6.2.10
3. Пластины не менее 10мм, стеклянные козырьки разработать в КМД и подтвердить рассчетом.
4. Разработанные узлы и детали являются принципиальными. Деталировочную и исполнительную документацию разрабатывают специализированные организации, выполняющие как производственные, так и строительно-монтажные работы.
5. Монтаж козырьков выполнить до начала кладки финишной отделки фасада.

0,000 = 185,9

Изм.	Кол.уч	Лист	№док.	Подпись	Дата	324/22 АР-6.2
Разработал		Иванова Н.А			07.2023	Вторая очередь строительства. Многоквартирный многоэтажный жилой дом со встроенными помещениями общественно-бытового назначения и пристроенной многоэтажной закрытой автостоянкой по адресу: Московская обл., Одинцовский р-он, г. Одинцово, ул. Сосновая, вл.13
Разработал		Евдокимова А.О.			07.2023	Архитектурные решения фасадов и входных групп. Автостоянка
ГАП		Григорова Е.И.			07.2023	Стадия: Р; Лист: 6.2.11; Листов:
ГИП		Подзоров С.А.			07.2023	
Н. контроль		Чумак Н.Д.			07.2023	Узлы 01-02
Зам.Ген.Дир.		Григорова Е.И.			07.2023	mezonpro ООО "МЕЗОНПРОЕКТ"

Формат: А1 М1:10

Согласовано

Взам. инв. №

Подп. и дата

Инв. № подл.

© «ООО МЕЗОНПРОЕКТ» 2023