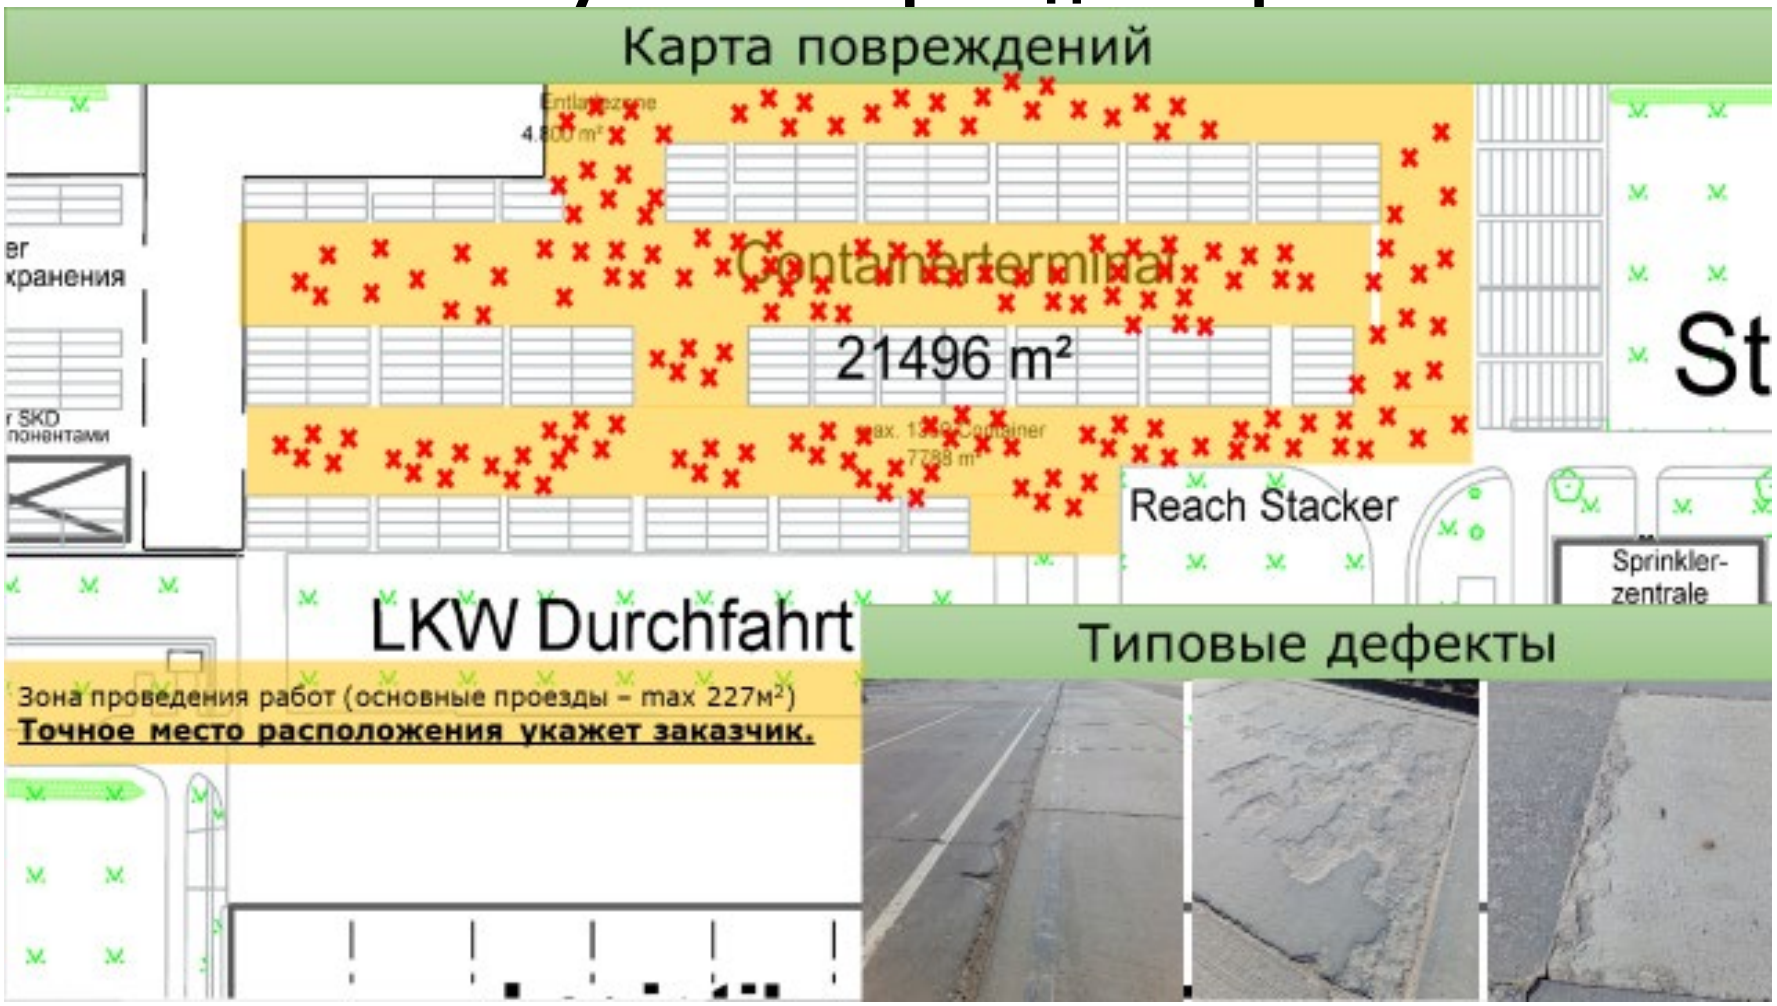Приложение 3.
Схема участков проведения работ