


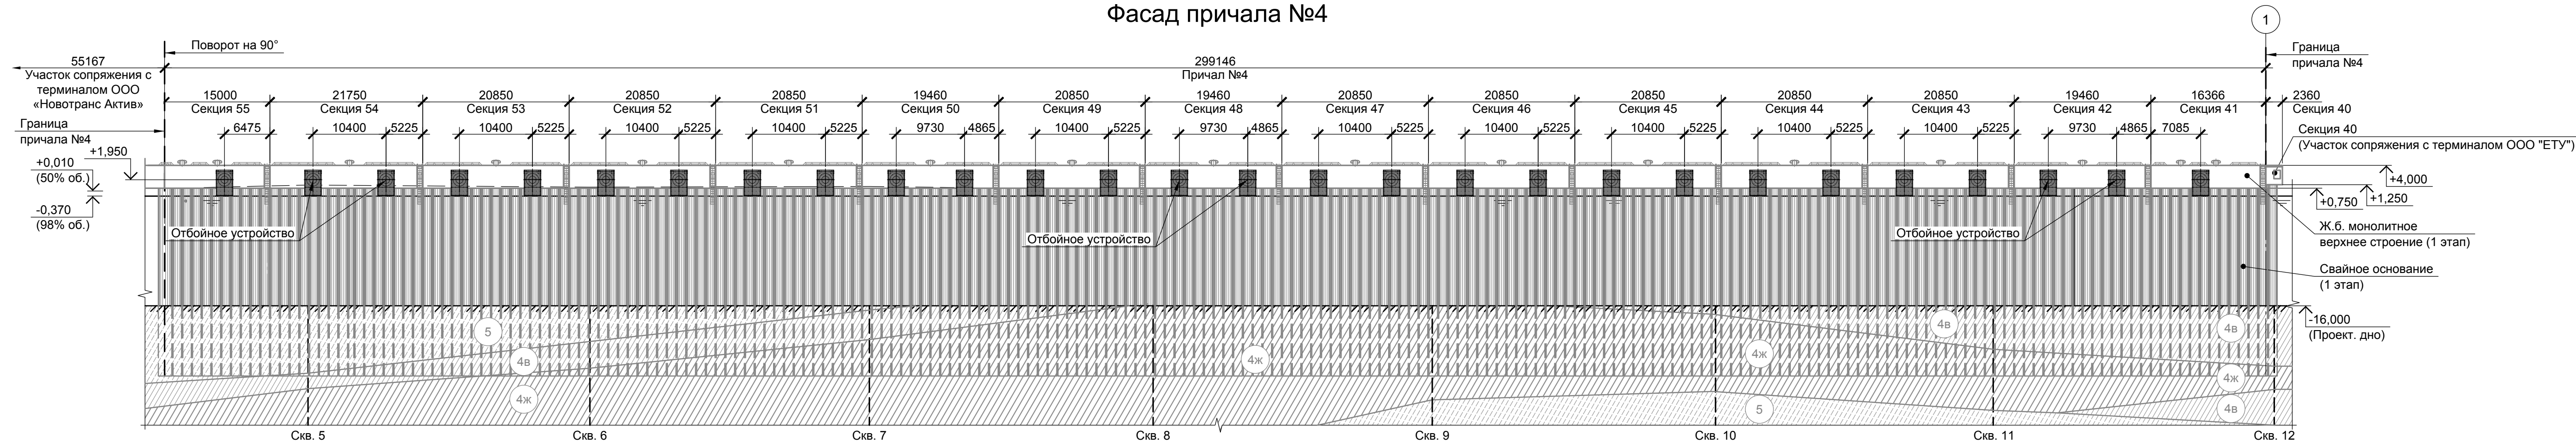


Фасад причала №4

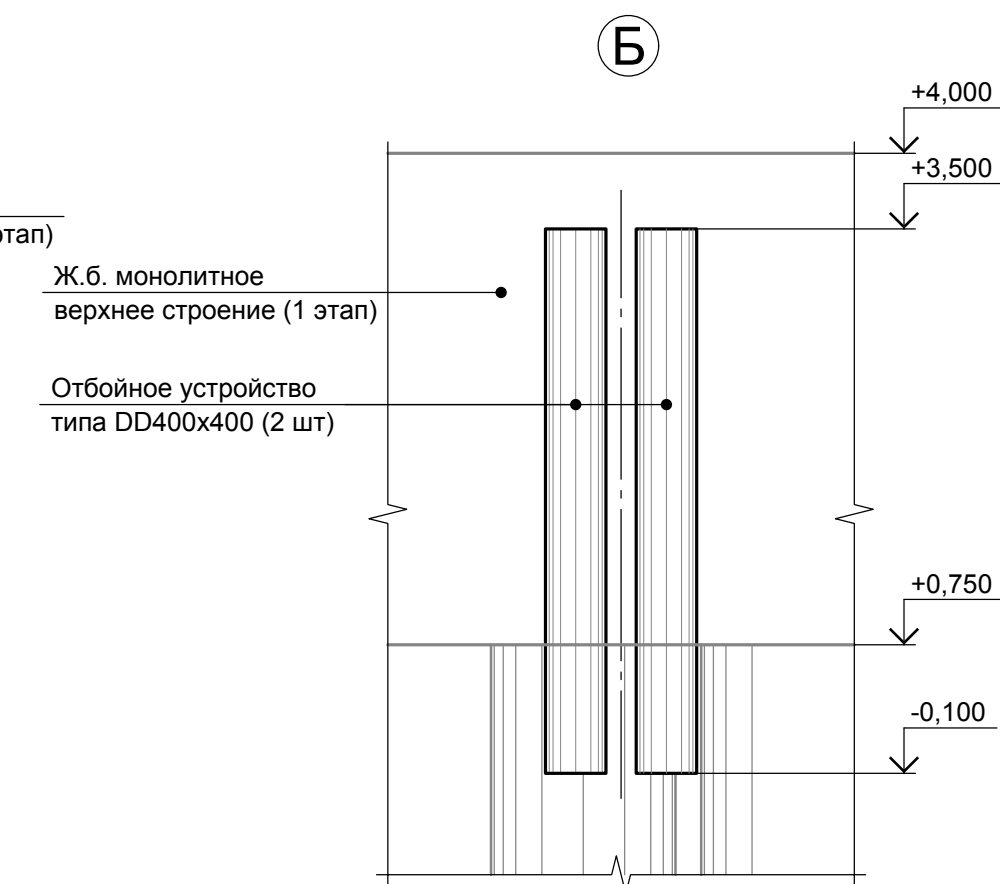

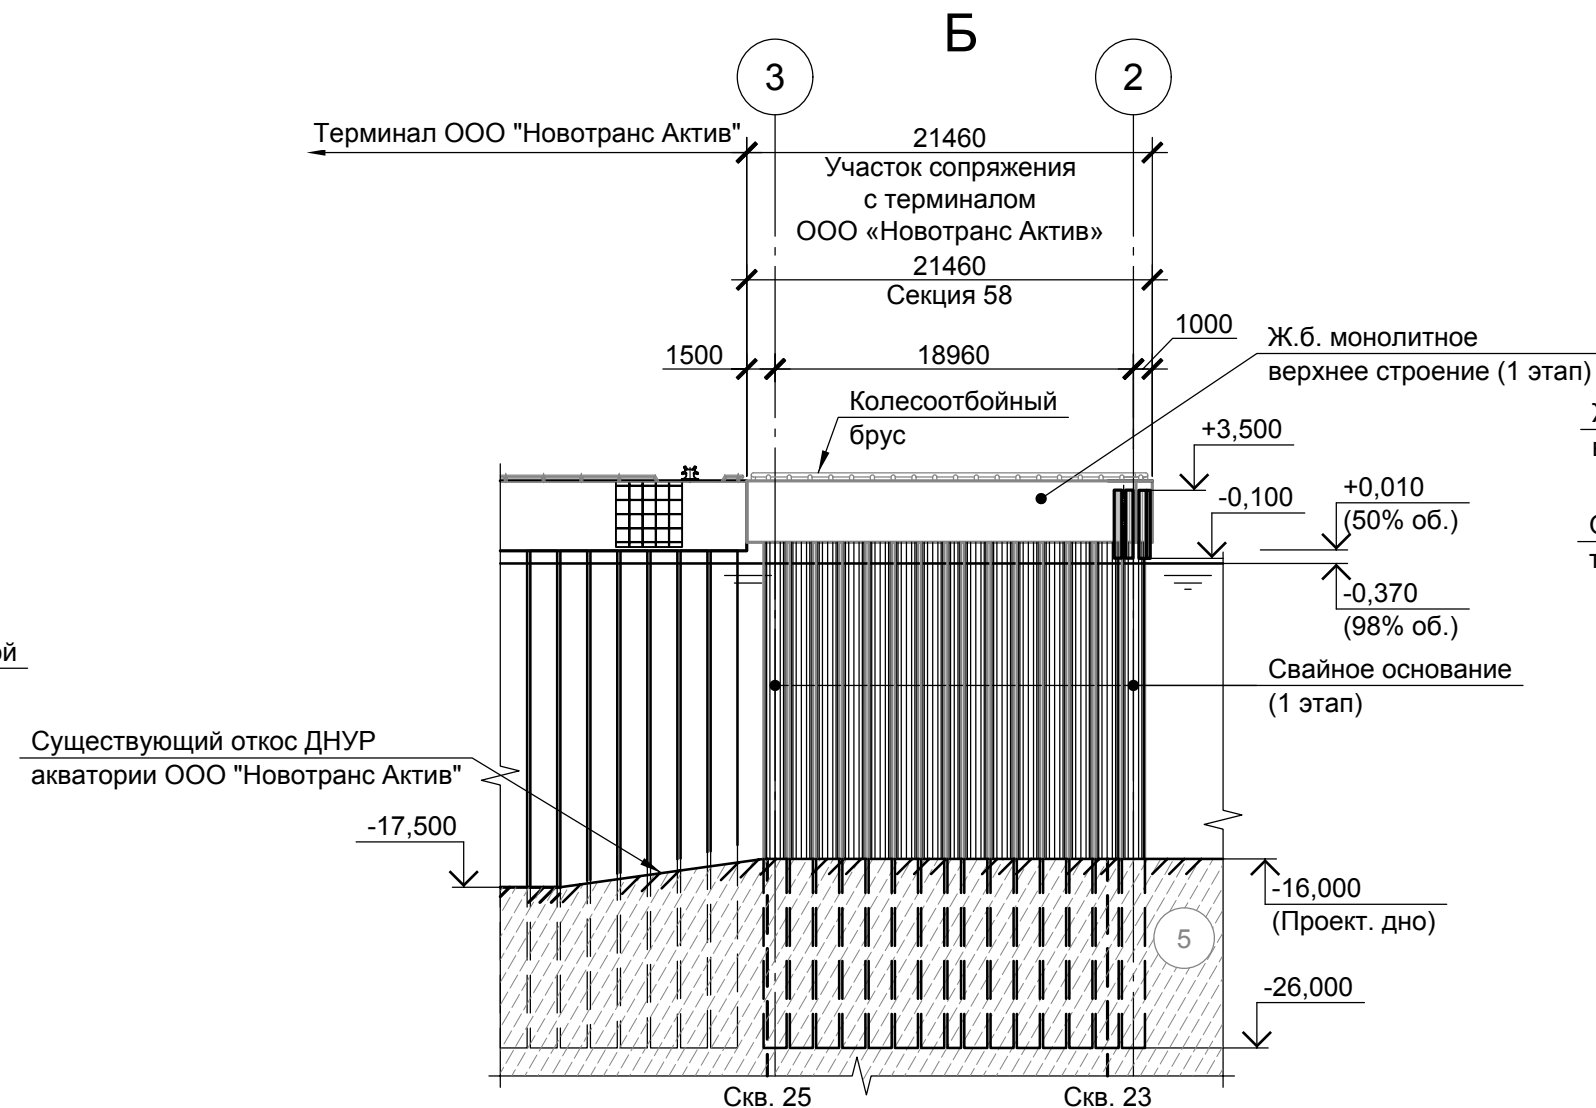


Фасад участка сопряжения с терминалом ООО «Новотранс Актив»

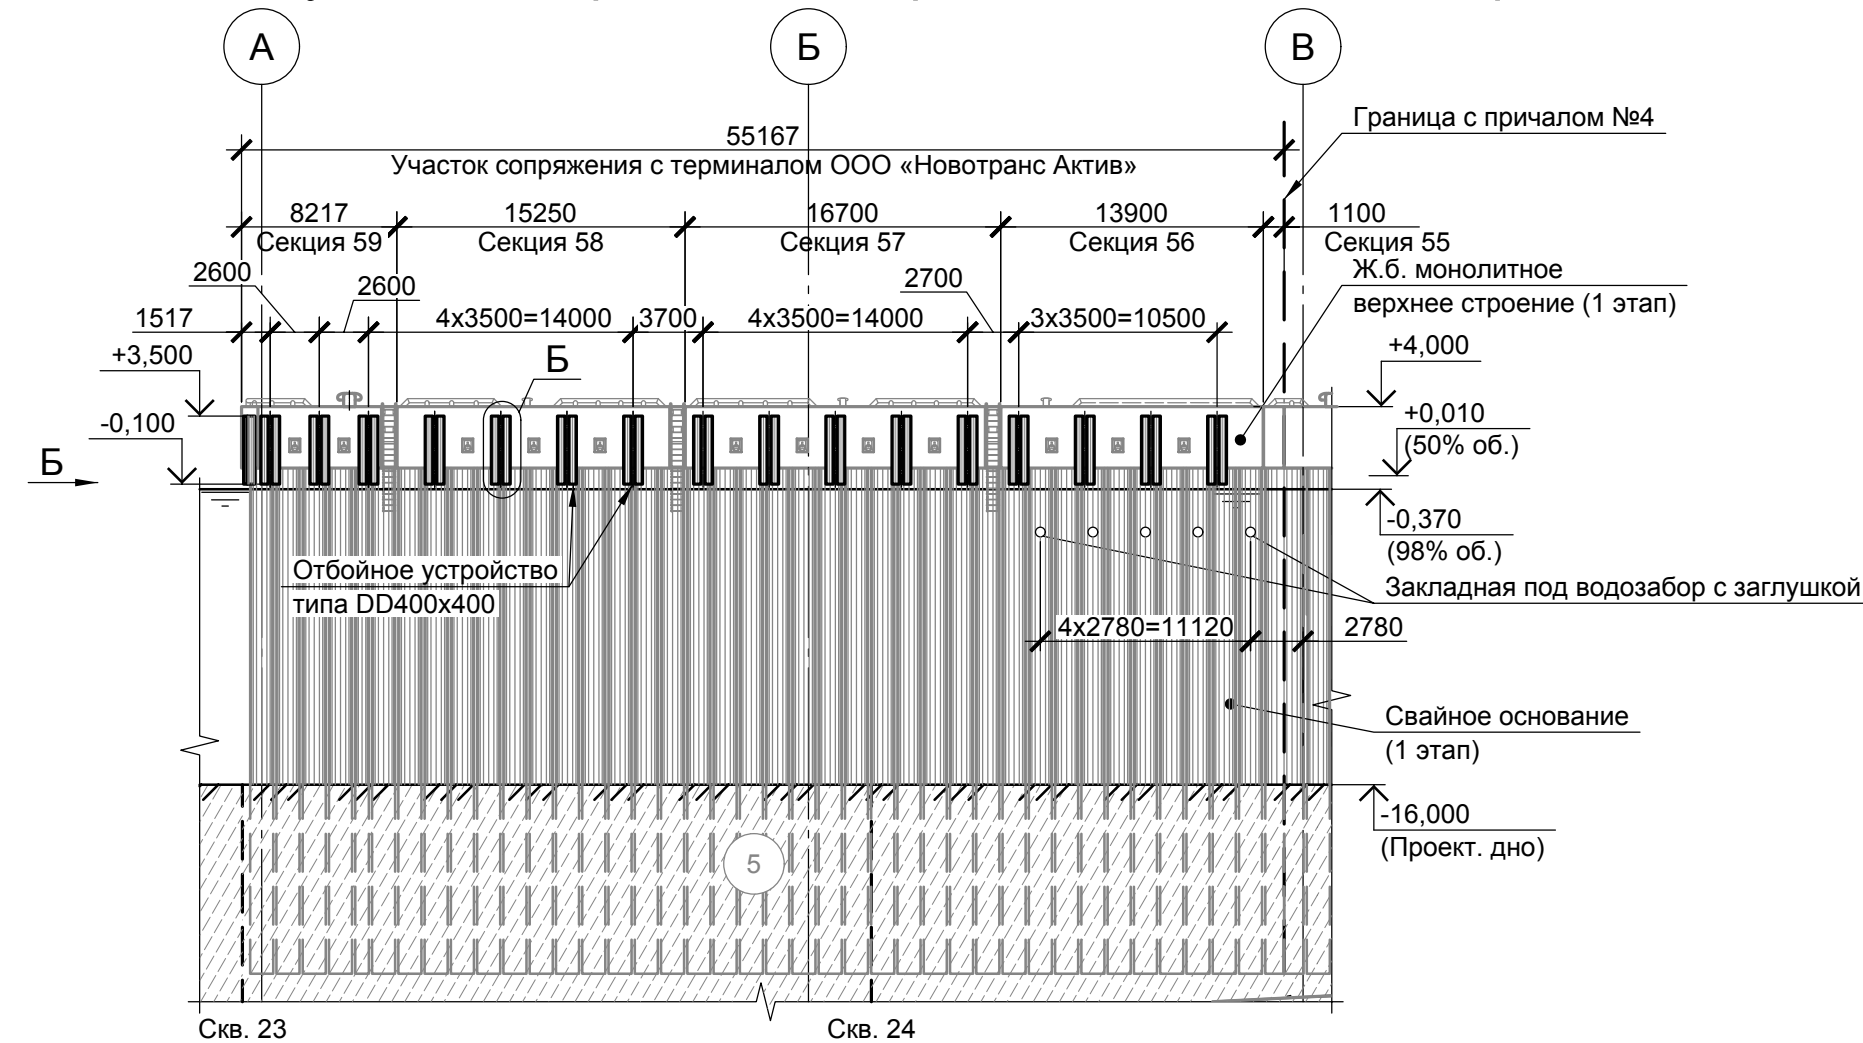


Условные обозначения:

- ☒ - Существующие оси по рабочей документации арх. №16084 шифр 1692-2021-03-ГРЗ;
- ☐ - Оси проектируемого свайного основания.

 



Примечания:
1. Экспликация грунтов приведена на листе 3.

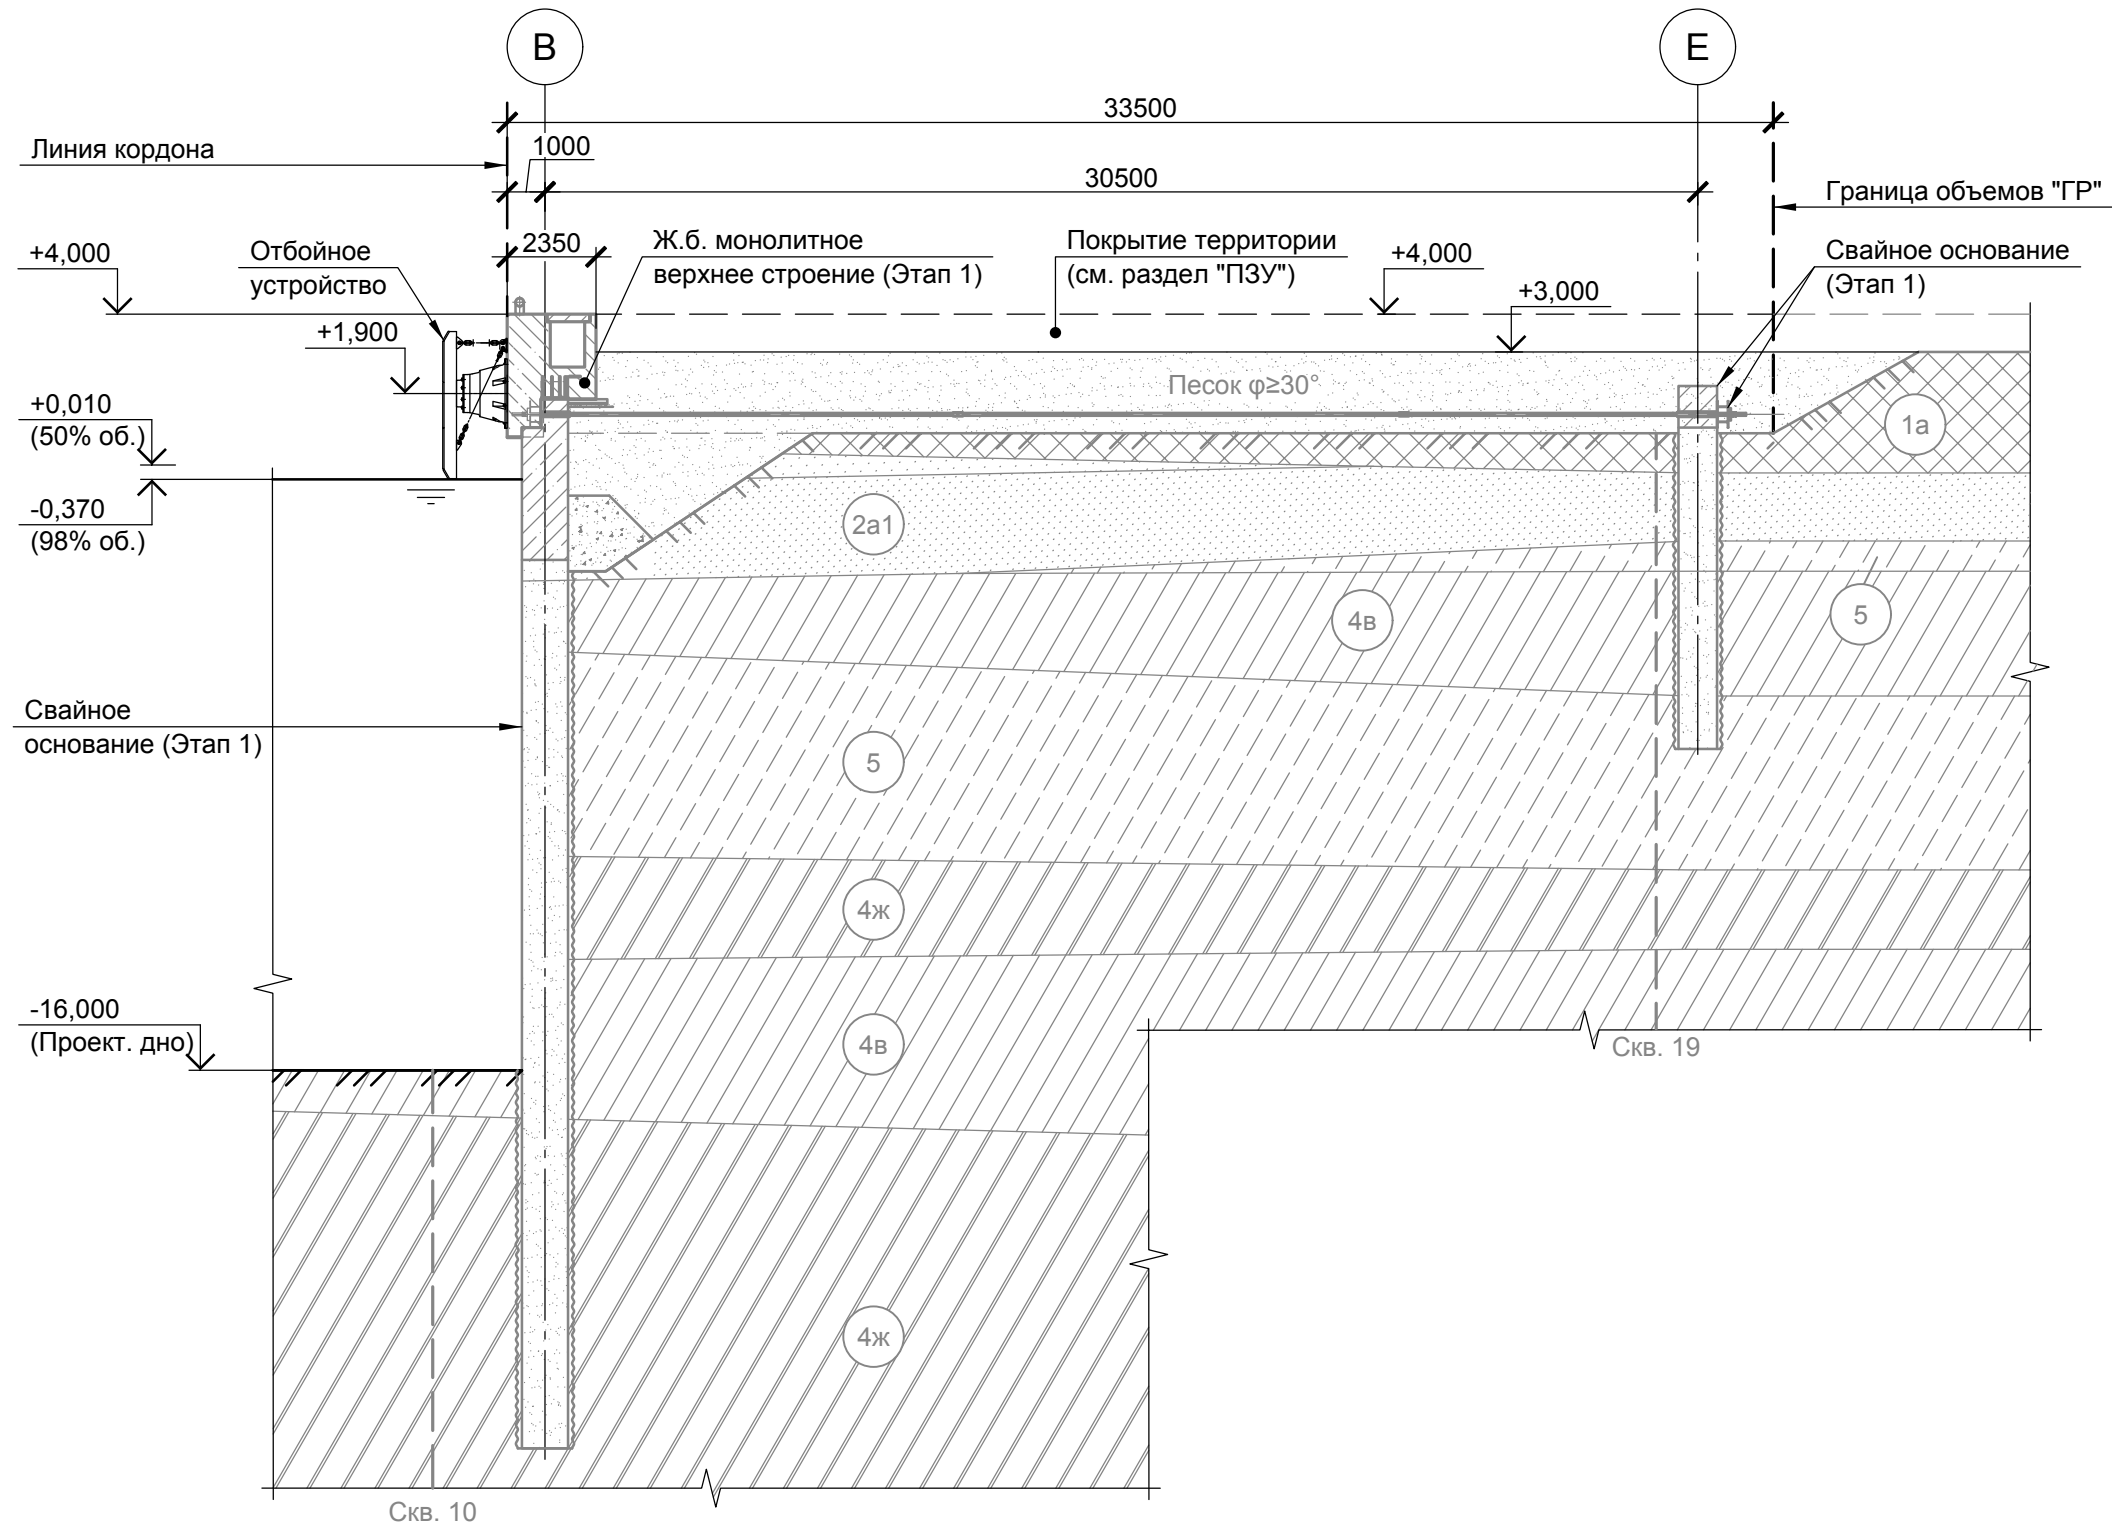						1904-2023-00-ГР			
						Терминал по перевалке минеральных удобрений в Морском порту Усть-Луга. Причал №4			
ИЗМ.	КОЛ.УЧ.	ЛИСТ	Н ДОК.	ПОДПИСЬ	ДАТА				
Разработал	Евдокимова					СТАДИЯ		ЛИСТ	ЛИСТОВ
Проверил	Крицук					Гидротехнические решения		П	11
Н. контр	Логинов					Фасады. Этап 3		МОРСТРОЙТЕХНОЛОГИЯ	

Согласовано					
Гл. спец.					Добротин
Инв. N подл.	Подп. и дата	Взам. инв. N			



- Примечания:
1. Положение разреза приведено на л. 10;
 2. Экспликация грунтов приведена на л. 3.

						1904-2023-00-ГР			
						Терминал по перевалке минеральных удобрений в Морском порту Усть-Луга. Причал №4			
изм.	кол.уч.	ЛИСТ	И ДОК.	ПОДПИСЬ	ДАТА	Гидротехнические решения	СТАДИЯ	ЛИСТ	ЛИСТОВ
Разработал	Евдокимова						П	12	
Проверил	Крицук								
Н. контр	Логинов					Разрез 1-1. Этап 3	 МОРСТРОЙТЕХНОЛОГИЯ		

