

НПД Каримов В. Р.


Многоэтажный жилой дом со встроенными помещениями,  
подземным паркингом по улице Комсомольская в Советском  
районе городского округа город Уфа Республики Башкортостан

Стадия: Рабочая документация

ДИЗАЙН-ПРОЕКТ МОПов (интерьер)  
ЛЕСТНИЧНАЯ ПЛОЩАДКА



Уфа 2023



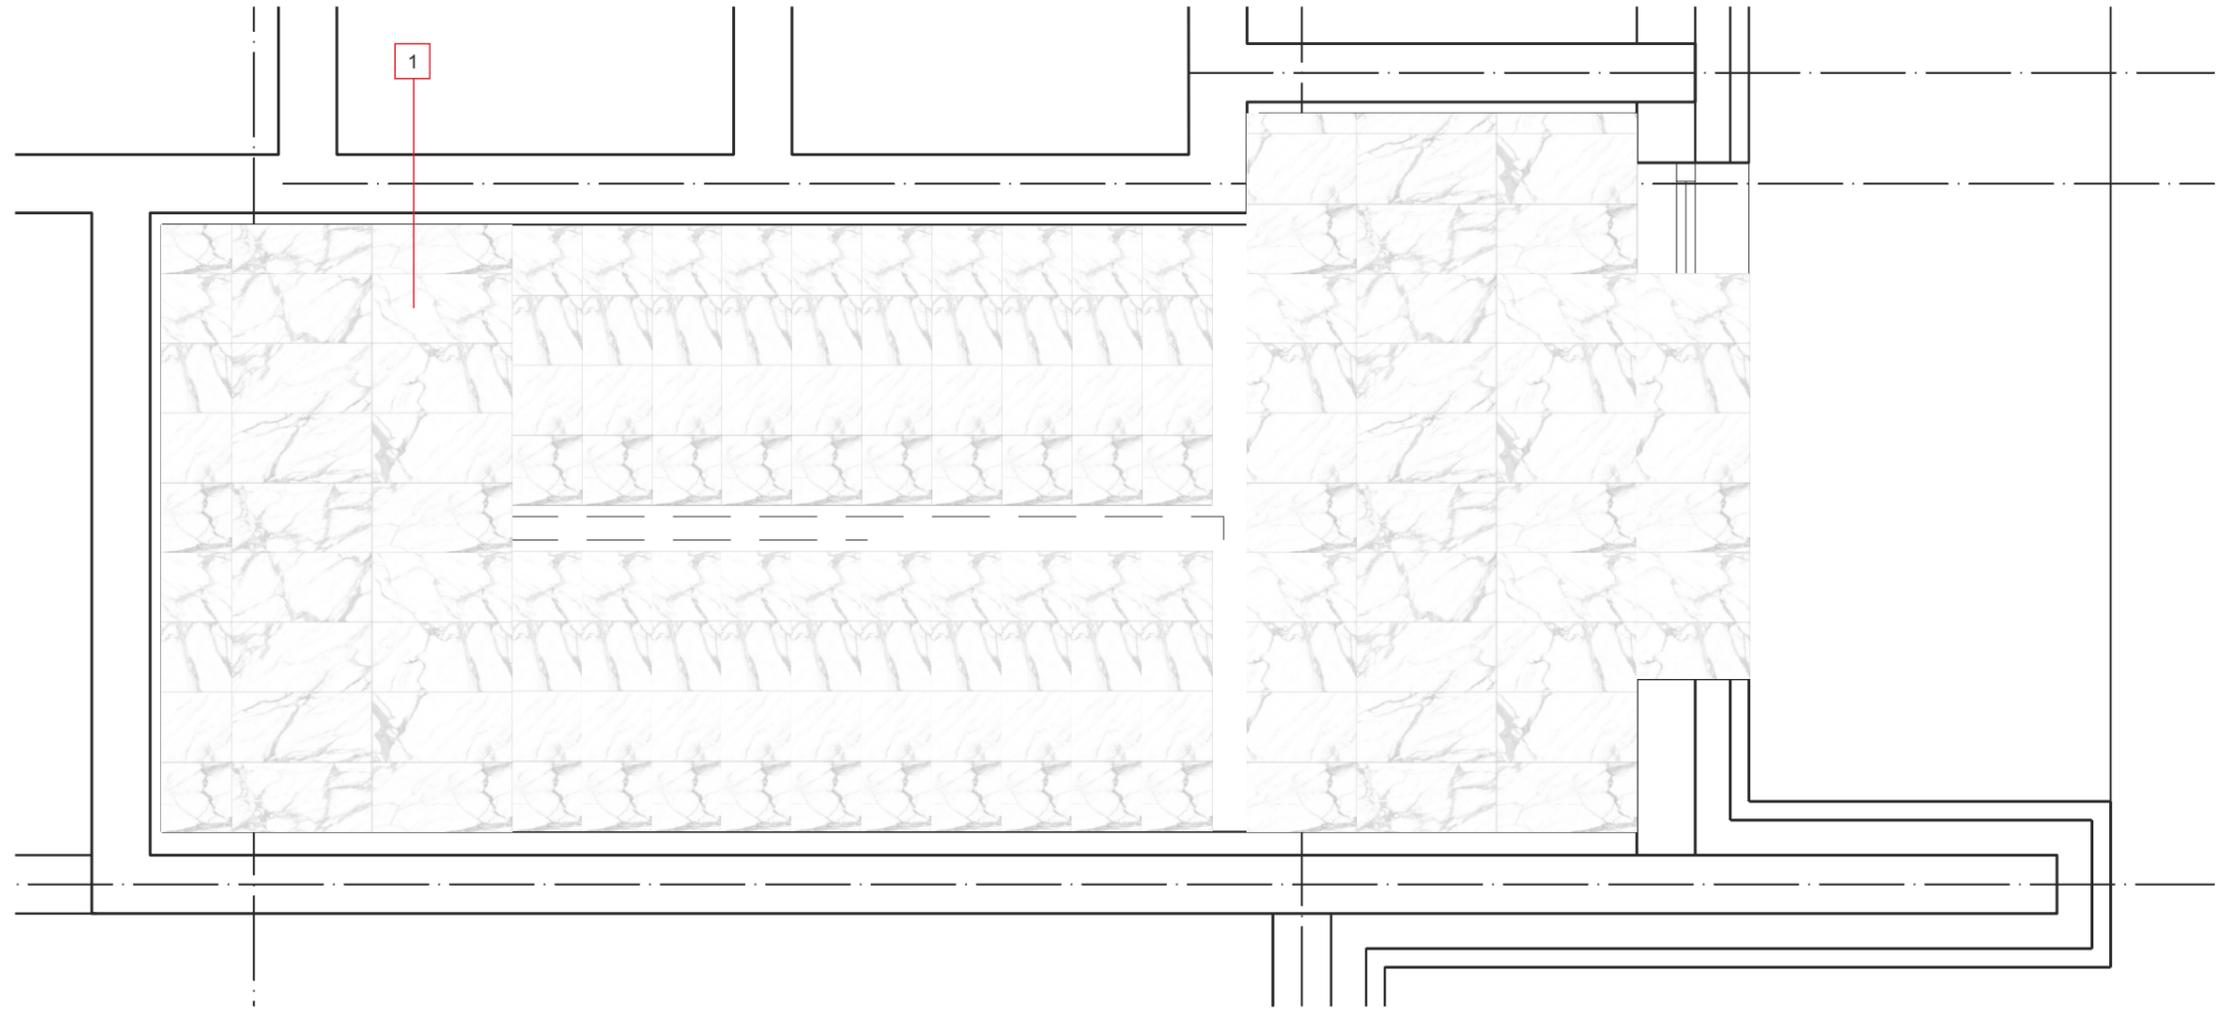


ПОЗИЦИЯ	НАЙМЕНОВАНИЕ	КОЛЛ.	ПРОИЗВОДИТЕЛЬ
1	КЕРАМОГРАНИТ 600X600 GRESSE ELLORA-ASHY GRS01-18 (46.08/1.44)	21 КВ.М.	

						Многоэтажный жилой дом со встроенными помещениями, подземным паркингом, по улице Комсомольская в Советском районе городского округа Уфа республики Башкортостан			
изм.	колл.уч	лист	№ док	ПОДПИСЬ	ДАТА				
РАЗРАБОТАЛ		КАРИМОВ				1 ПОДЪЕЗД 7 ЭТАЖ	СТАДИЯ	ЛИСТ	ЛИСТОВ
							Р	2	7
						ПЛАН ПОЛА ЛЕСТНИЧНОЙ ПЛОЩАДКИ	НПД КАРИМОВ		

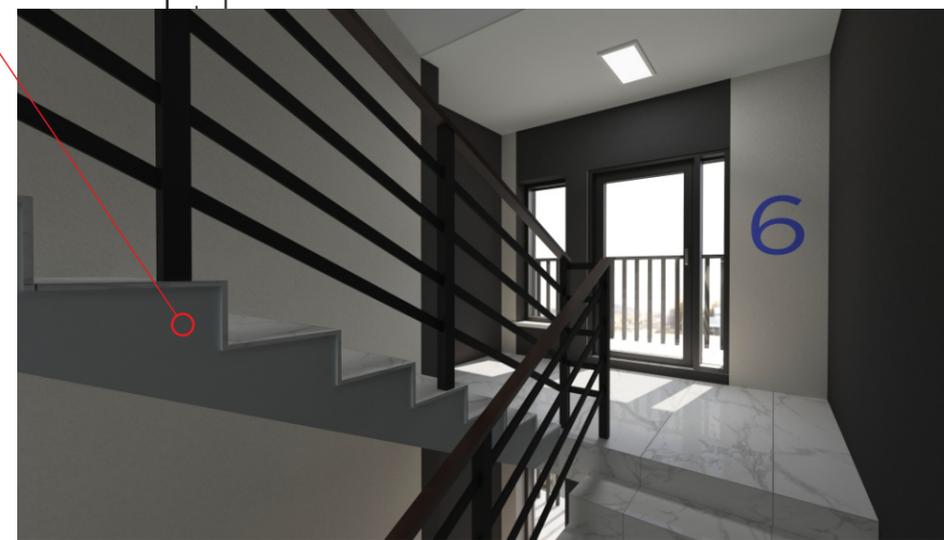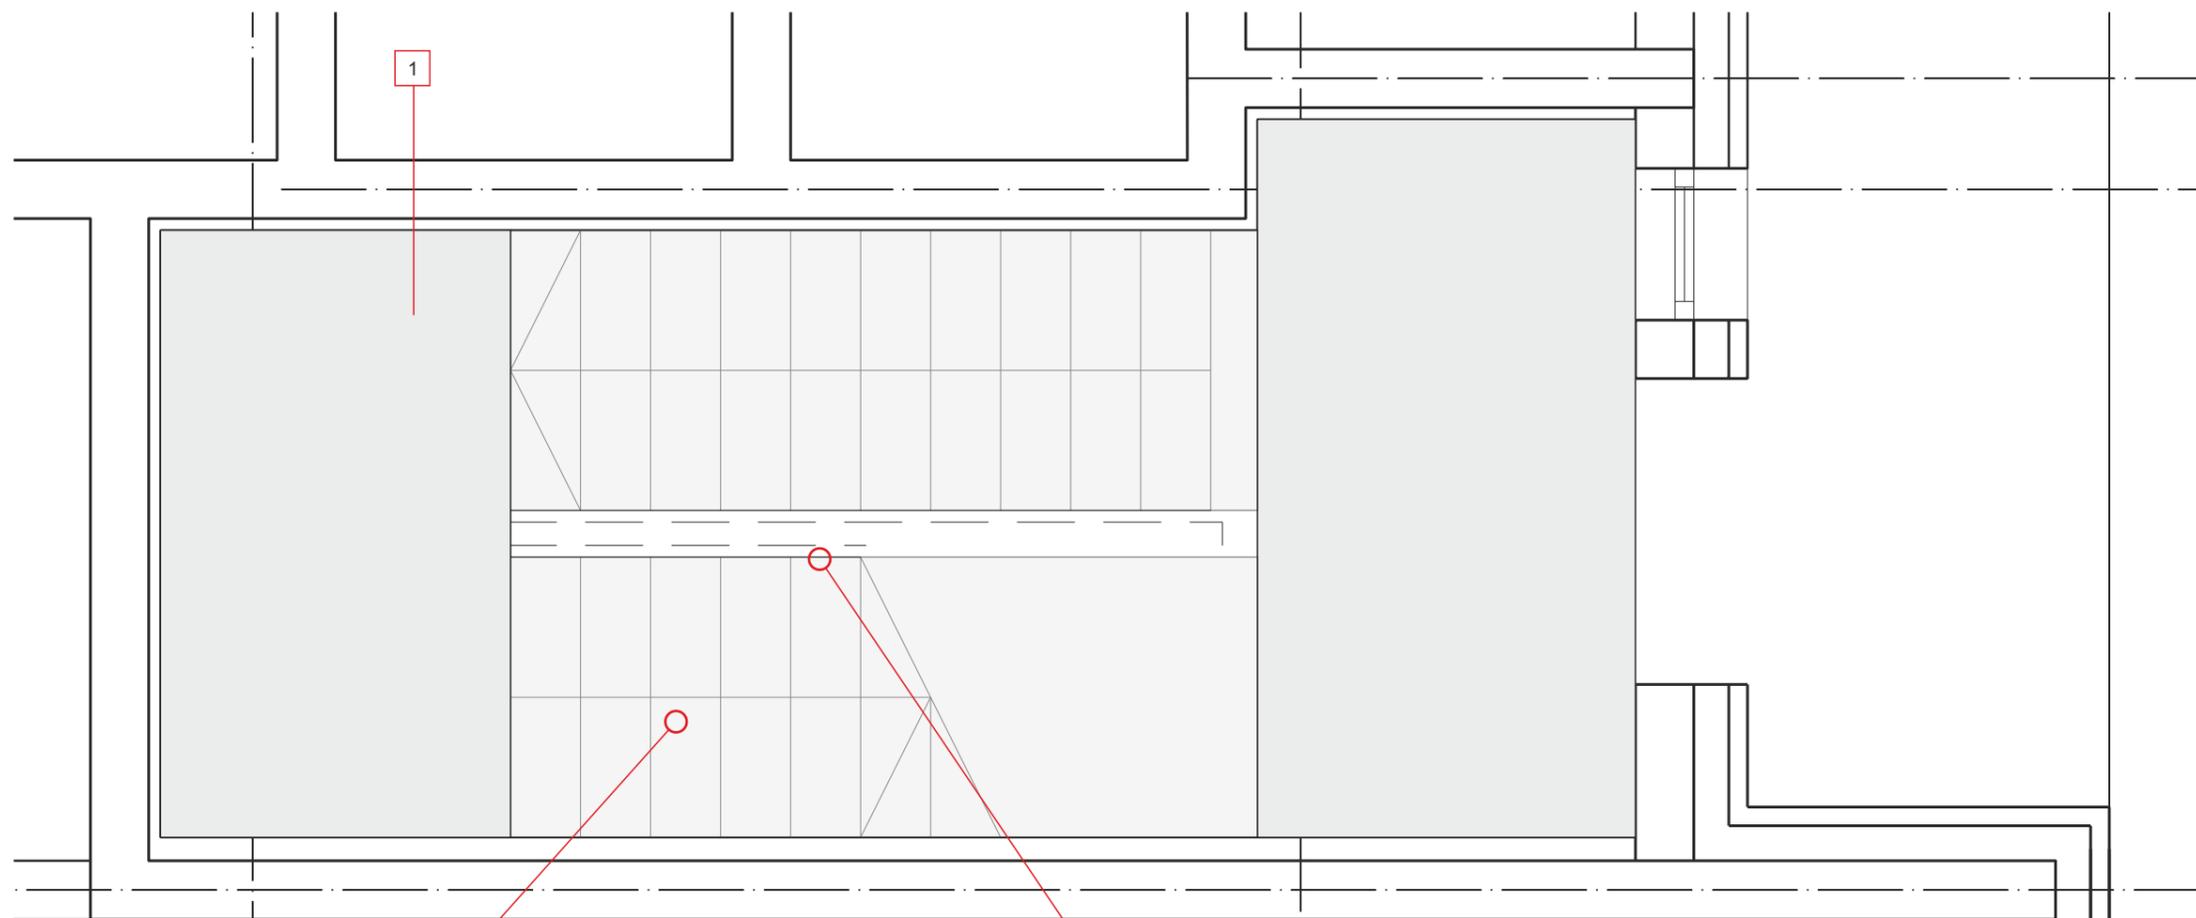


ПОЗИЦИЯ	НАИМЕНОВАНИЕ	КОЛЛ.	ПРОИЗВОДИТЕЛЬ
1	краска акриловая Интрьер-7 (SM) RAL 9010	18 кв.м.	<a href="https://www.derufa.ru/products/?product=103">https://www.derufa.ru/products/?product=103</a>

ИЗМ.	КОЛЛУЧ	ЛИСТ	№ДОК	ПОДПИСЬ	ДАТА	Многоэтажный жилой дом со встроенными помещениями, подземным паркингом, по улице Комсомольская в Советском районе городского округа Уфа республики Башкортостан				
РАЗРАБОТАЛ	КАРИМОВ					1 ПОДЪЕЗД 7 ЭТАЖ	СТАДИЯ	ЛИСТ	ЛИСТОВ	
							Р	3	7	
ПЛАН ПОТОЛКА ЛЕСТНИЧНОЙ ПЛОЩАДКИ							НПД КАРИМОВ			



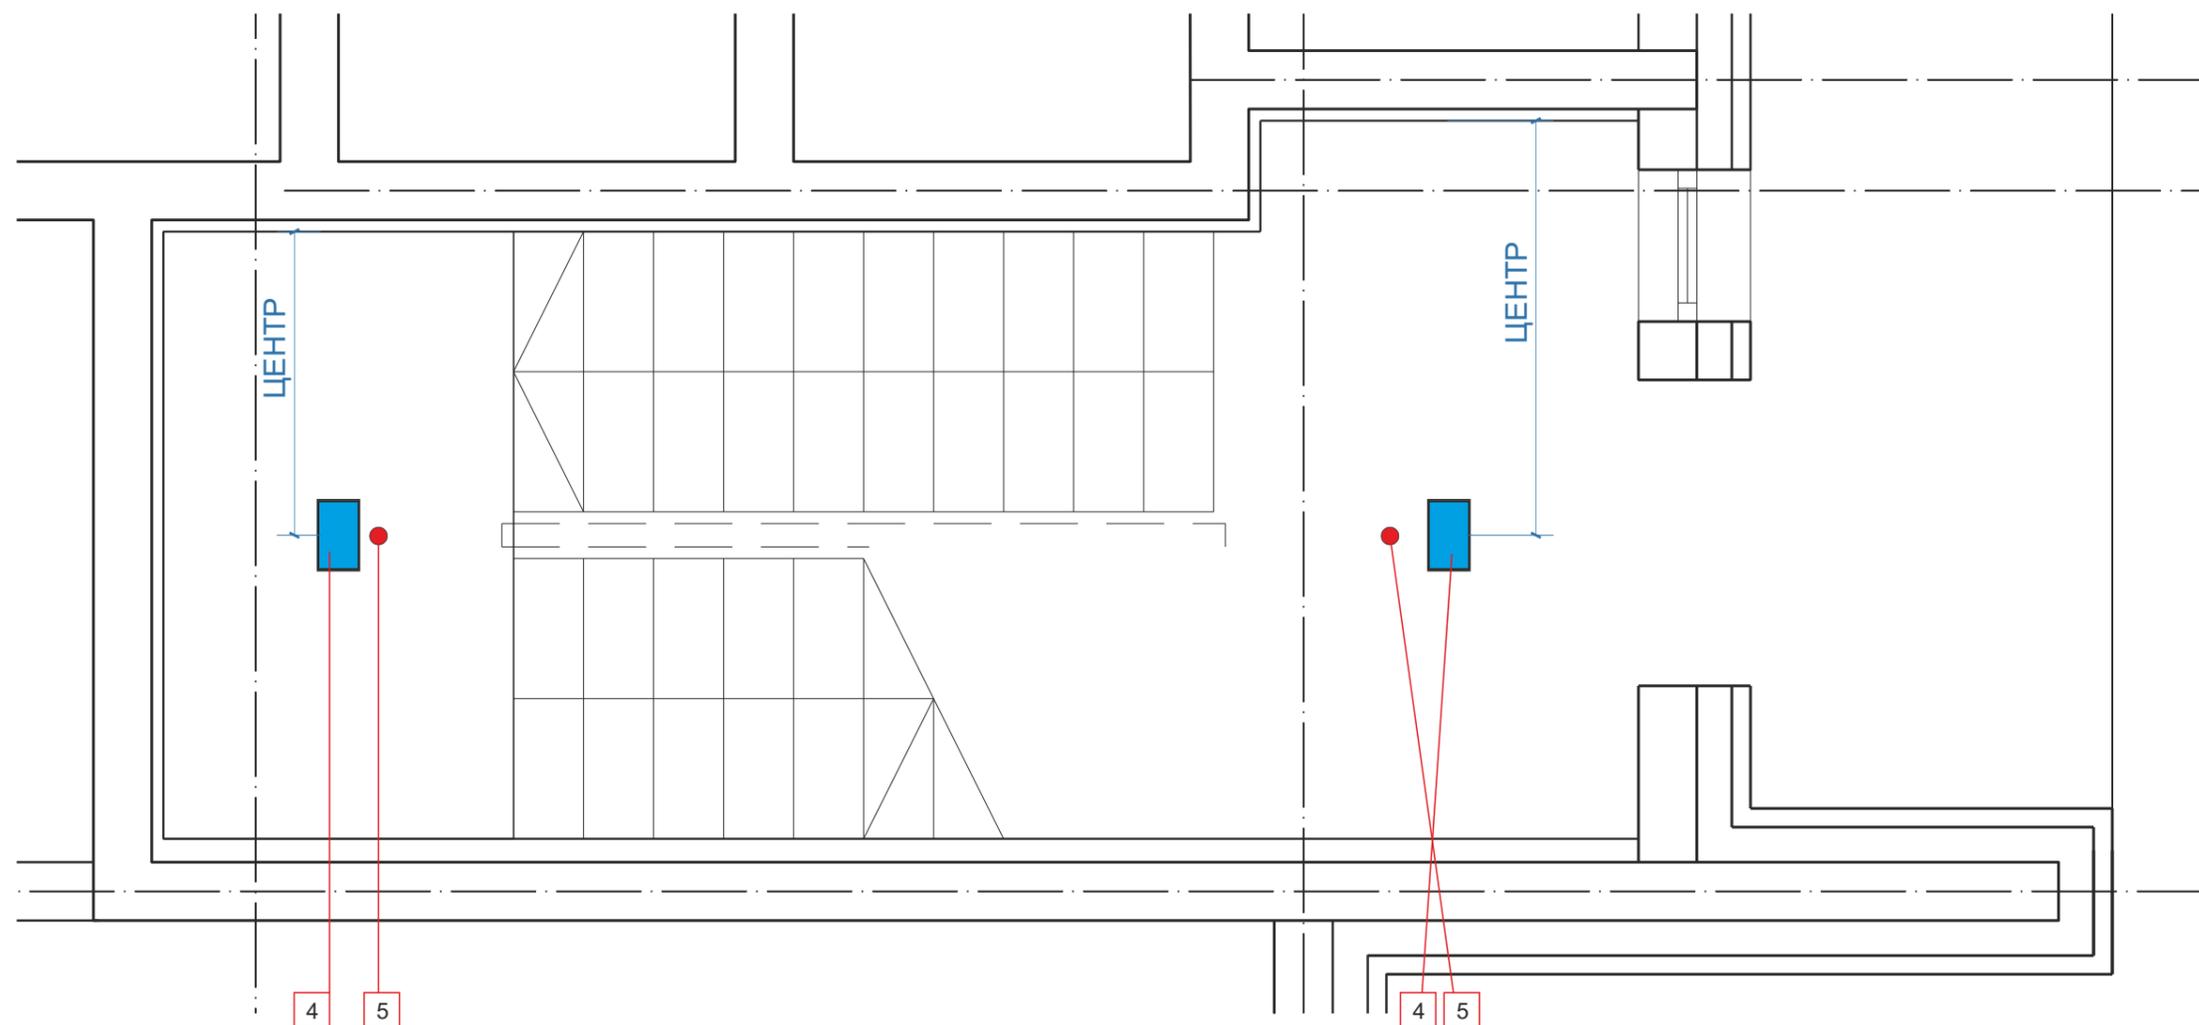


ПОЗИЦИЯ	НАИМЕНОВАНИЕ	КОЛЛ.	ПРОИЗВОДИТЕЛЬ
4	Офис-15 (ССМ-ССО-02-015 IP20) офисный универсальный светильник 15 Вт. Артикул : ССМ-ССО-02-015 Ip20	2 ШТ.	<a href="https://www.lt.su/-встраиваемые-типа-армстронг/473-ofrl-0660-16-офисный-универсальный-светильник-.html">https://www.lt.su/-встраиваемые-типа-армстронг/473-ofrl-0660-16-офисный-универсальный-светильник-.html</a> АНАЛОГ: <a href="https://svtled.ru/products/v-pomeschenii/ofisnye/dvo_a270/">https://svtled.ru/products/v-pomeschenii/ofisnye/dvo_a270/</a>
5	Датчик движения ИК PIR-Motion Арт. 000781	2 ШТ.	<a href="https://swgshop.ru/catalog/upravlenie-svetom/datchiki-sr/datchiki-dvizheniya/sr-8004/">https://swgshop.ru/catalog/upravlenie-svetom/datchiki-sr/datchiki-dvizheniya/sr-8004/</a>

ИЗМ.	КОЛЛ.УЧ	ЛИСТ	№ДОК	ПОДПИСЬ	ДАТА	
РАЗРАБОТАЛ		КАРИМОВ				
Многоэтажный жилой дом со встроенными помещениями, подземным паркингом, по улице Комсомольская в Советском районе городского округа Уфа республики Башкортостан						
1 ПОДЪЕЗД 7 ЭТАЖ				СТАДИЯ	ЛИСТ	ЛИСТОВ
ПЛАН ЛОКАЦИЙ ИСТОЧНИКОВ СВЕТА ЛЕСТНИЧНОЙ ПЛОЩАДКИ				Р	4	7
НПД КАРИМОВ						

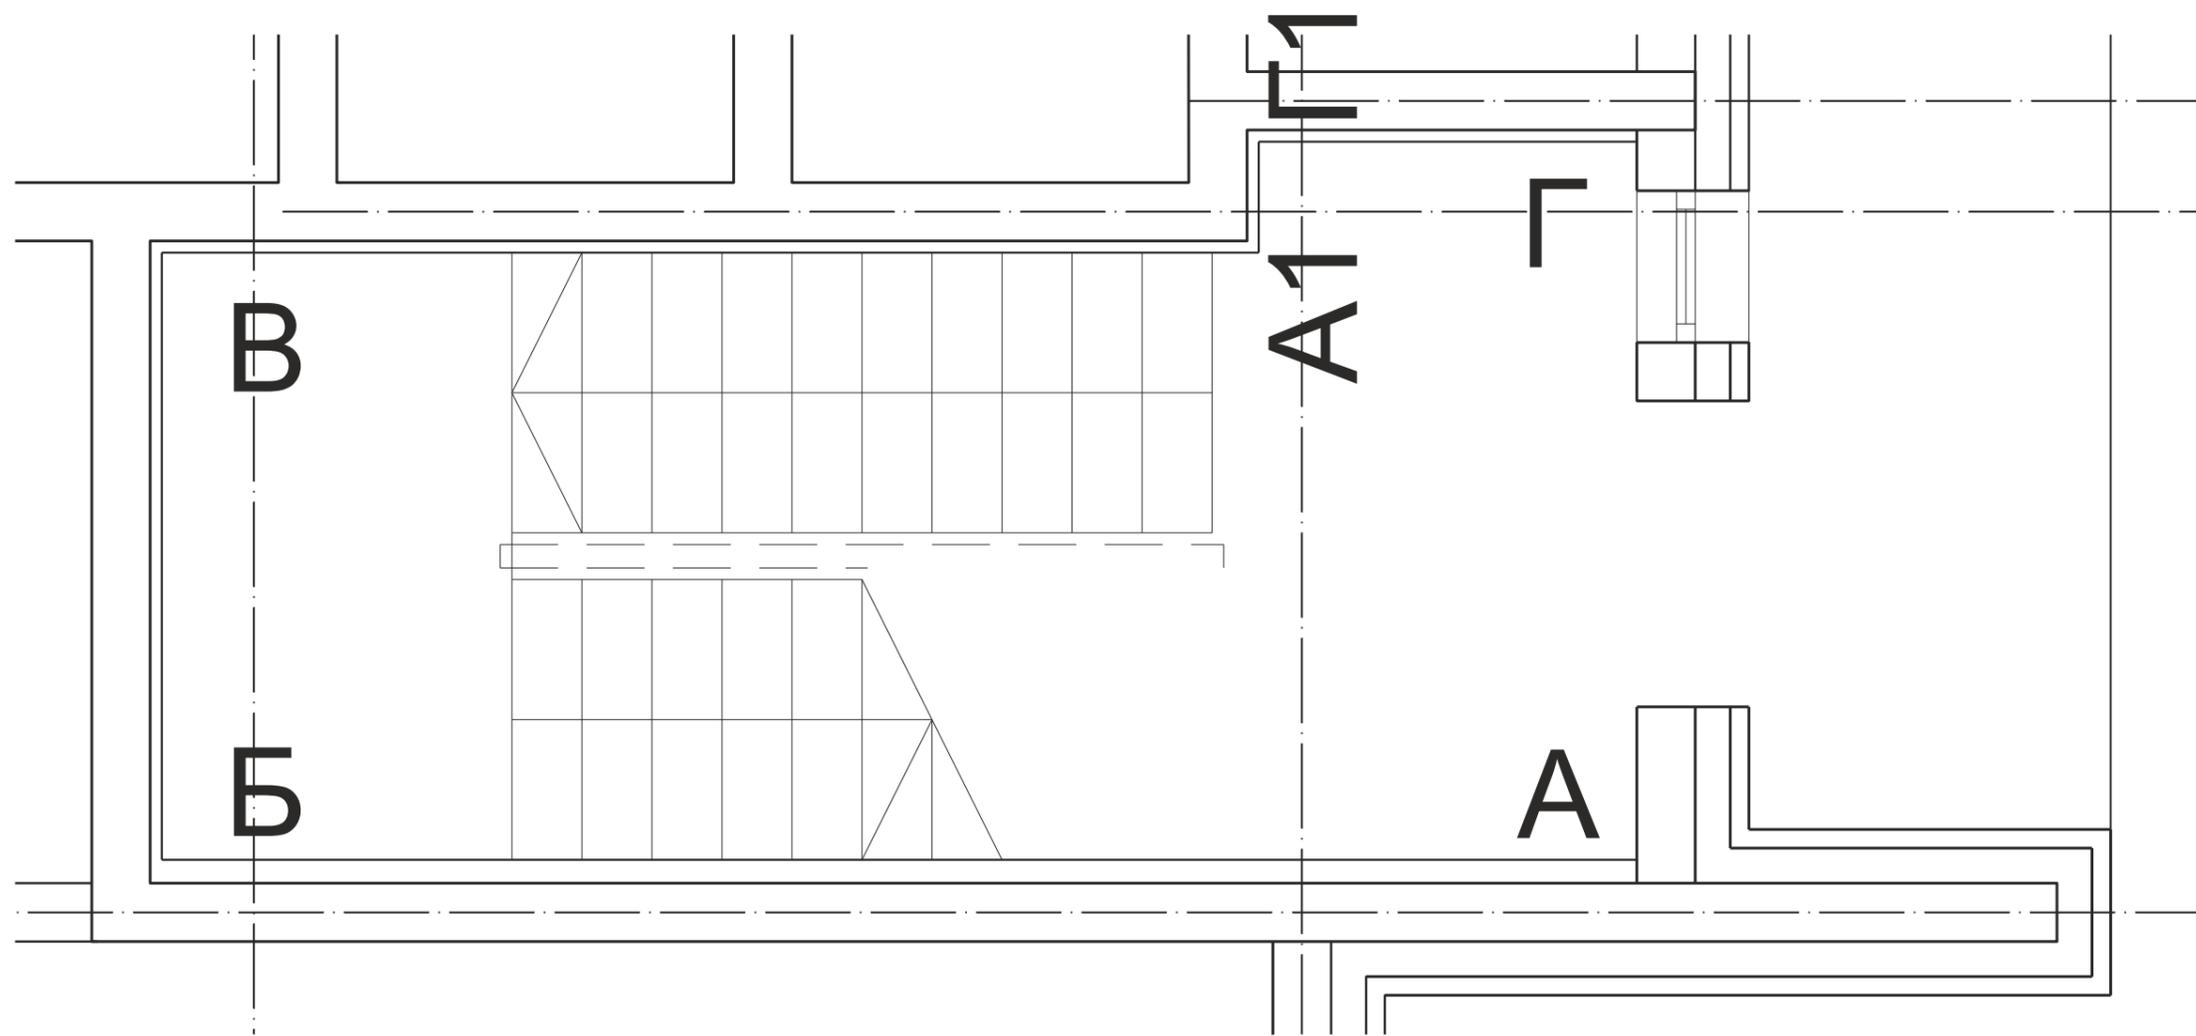

						Многоэтажный жилой дом со встроенными помещениями, подземным паркингом, по улице Комсомольская в Советском районе городского округа Уфа республики Башкортостан			
изм.	колл.уч	лист	№док	ПОДПИСЬ	ДАТА				
РАЗРАБОТАЛ		КАРИМОВ				1 ПОДЪЕЗД 7 ЭТАЖ	СТАДИЯ	ЛИСТ	ЛИСТОВ
							Р	5	7
ПЛАН ЛОКАЦИЙ РАЗВЁРТКИ СТЕН ЛАСТИЧНОЙ ПЛОЩАДКИ						НПД КАРИМОВ			

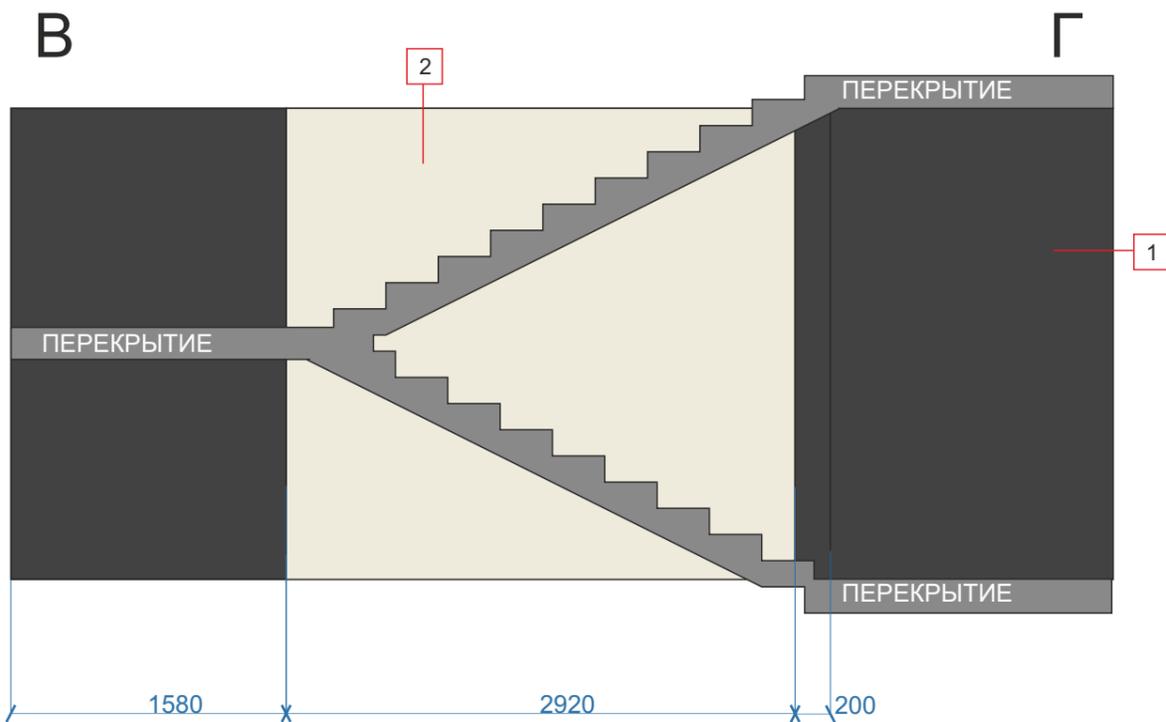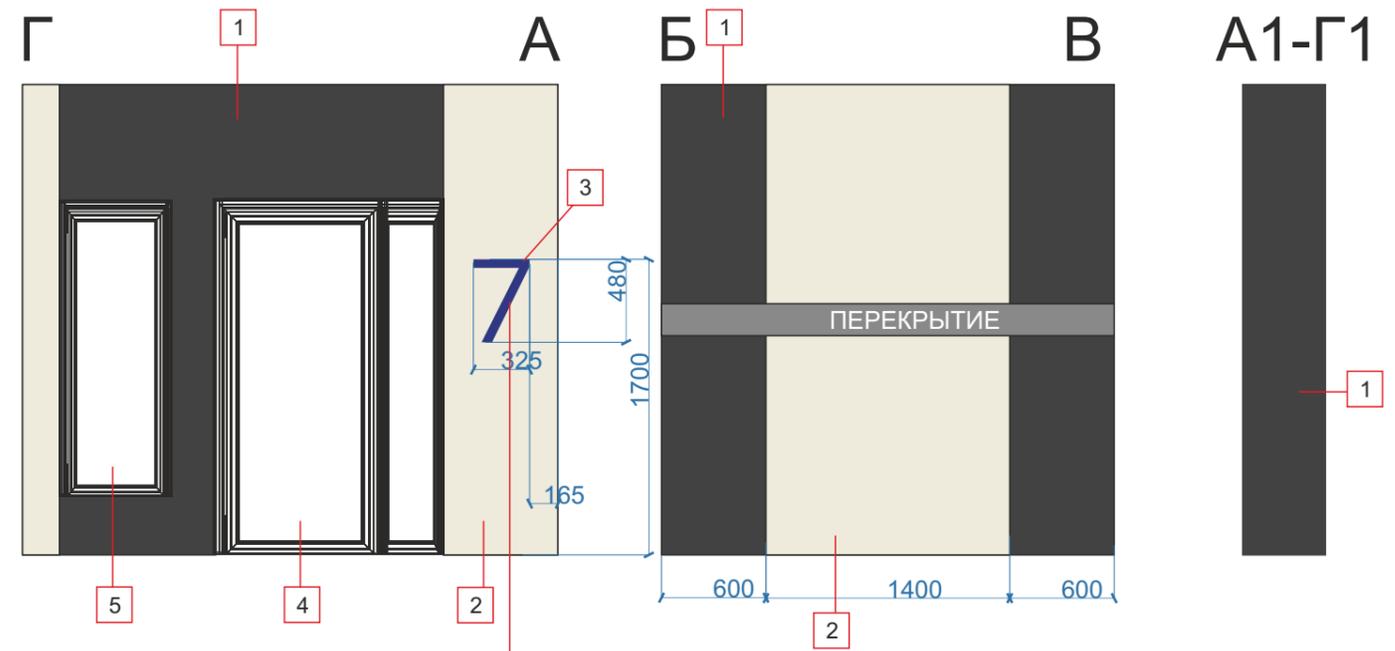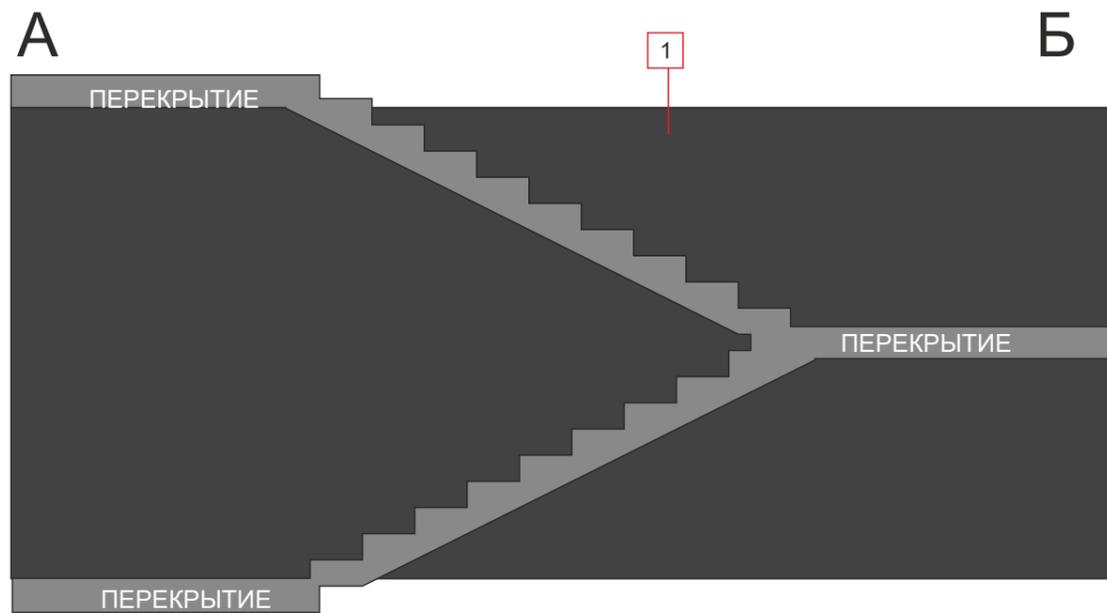


Используемый шрифт Gotham Pro.  
ИЗДЕЛИЕ изготавливается из полимерного трафарета для нанесения краски



ВСЕ СТЕНЫ ПOKPЫВАЮТСЯ АКРИЛОВОЙ ДЕКОРАТИВНОЙ ШТУКАТУРКОЙ  
С ФРАКЦИЕЙ РИСУНКА 2-3 ММ НА ЗЕРНО

ПОЗИЦИЯ	НАИМЕНОВАНИЕ	КОЛЛ.	ПРОИЗВОДИТЕЛЬ
1	краска акриловая Интрьер-7 (SM) RAL 9011	32КВ.М.	<a href="https://www.derufa.ru/products/?product=103">https://www.derufa.ru/products/?product=103</a>
2	краска акриловая Интрьер-7 (SM) RAL 9010 БЕЖ	14 КВ.М.	<a href="https://www.derufa.ru/products/?product=103">https://www.derufa.ru/products/?product=103</a>
3	краска акриловая Интрьер-7 (SM) RAL 5007 / C78 M49 Y15 K22	0,25 кв.м.	<a href="https://www.derufa.ru/products/?product=103">https://www.derufa.ru/products/?product=103</a>
11	дверь на противопожарная на металлической раме , цвет графит	1 ШТ.	<a href="https://drawingspk.ru/services/fire-doors/">https://drawingspk.ru/services/fire-doors/</a>
11	ОКНО В ГРАФИТОВОЙ РАМКЕ	1 ШТ.	

ИЗМ.	КОЛЛУЧ	ЛИСТ	№ДОК	ПОДПИСЬ	ДАТА				
						Многоэтажный жилой дом со встроенными помещениями, подземным паркингом, по улице Комсомольская в Советском районе городского округа Уфа республики Башкортостан			
РАЗРАБОТАЛ	КАРИМОВ					1 ПОДЪЕЗД 7 ЭТАЖ	СТАДИЯ Р	ЛИСТ 6	ЛИСТОВ 7
						ПЛАН ЛОКАЦИЙ РАЗВЁРТКИ СТЕН ЛАСТИЧНОЙ ПЛОЩАДКИ	НПД КАРИМОВ		

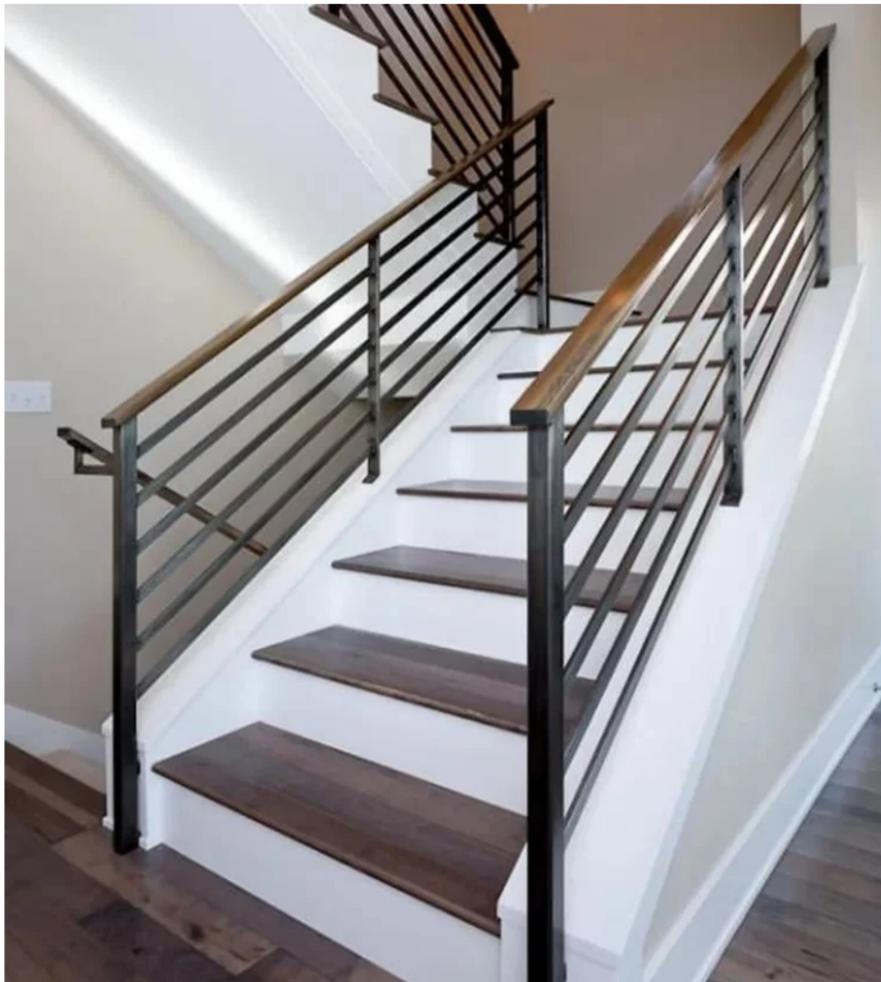

ПОЗИЦИЯ	НАИМЕНОВАНИЕ	КОЛЛ.	ПРОИЗВОДИТЕЛЬ
1	Перила для лестниц СП-04	6,6 П.М.	<a href="https://zmk-zenit.ru/svarperila/tproduct/343658206-187199464361-perila-dlya-lestnits-sp-04">https://zmk-zenit.ru/svarperila/tproduct/343658206-187199464361-perila-dlya-lestnits-sp-04</a>

ИЗМ.	КОЛЛУЧ	ЛИСТ	№ДОК	ПОДПИСЬ	ДАТА				
						<p>Многоэтажный жилой дом со встроенными помещениями, подземным паркингом, по улице Комсомольская в Советском районе городского округа Уфа республики Башкортостан</p>			
РАЗРАБОТАЛ	КАРИМОВ					1 ПОДЪЕЗД 7 ЭТАЖ	СТАДИЯ <b>Р</b>	ЛИСТ <b>7</b>	ЛИСТОВ <b>7</b>
						СПЕЦИФИКАЦИЯ ЛЕСТНИЧНЫХ ПЕРИЛ	<p>НПД КАРИМОВ</p>		