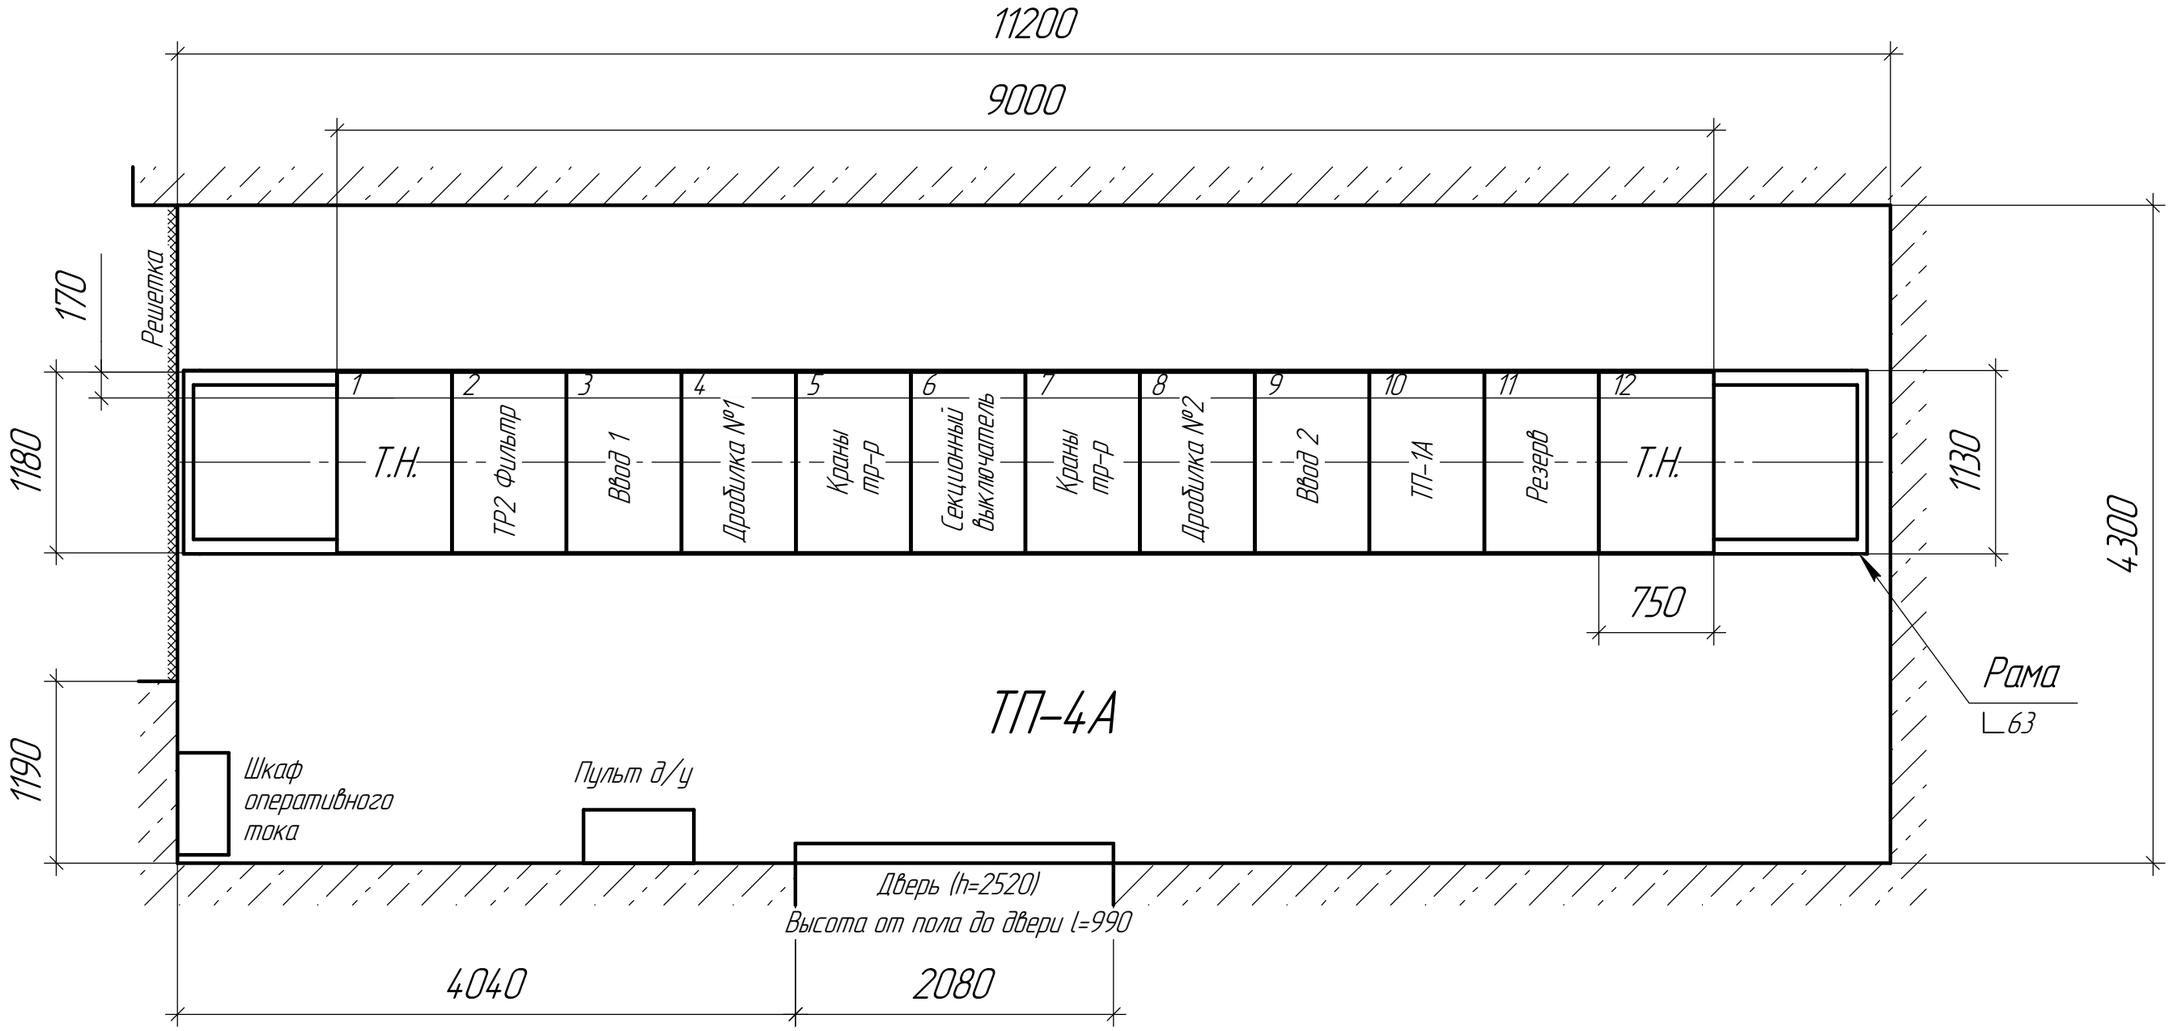

Согласовано

Взам. инв. №

Подп. и дата

Инв. № подл.

Изм.	Колич.	Лист	№док.	Подп.	Дата

План расположения проектируемого оборудования ТП-4А

Стадия	Лист	Листов
		1