


Согласовано

Инв. № подл.	Подп. и дата	Взам. инв. №

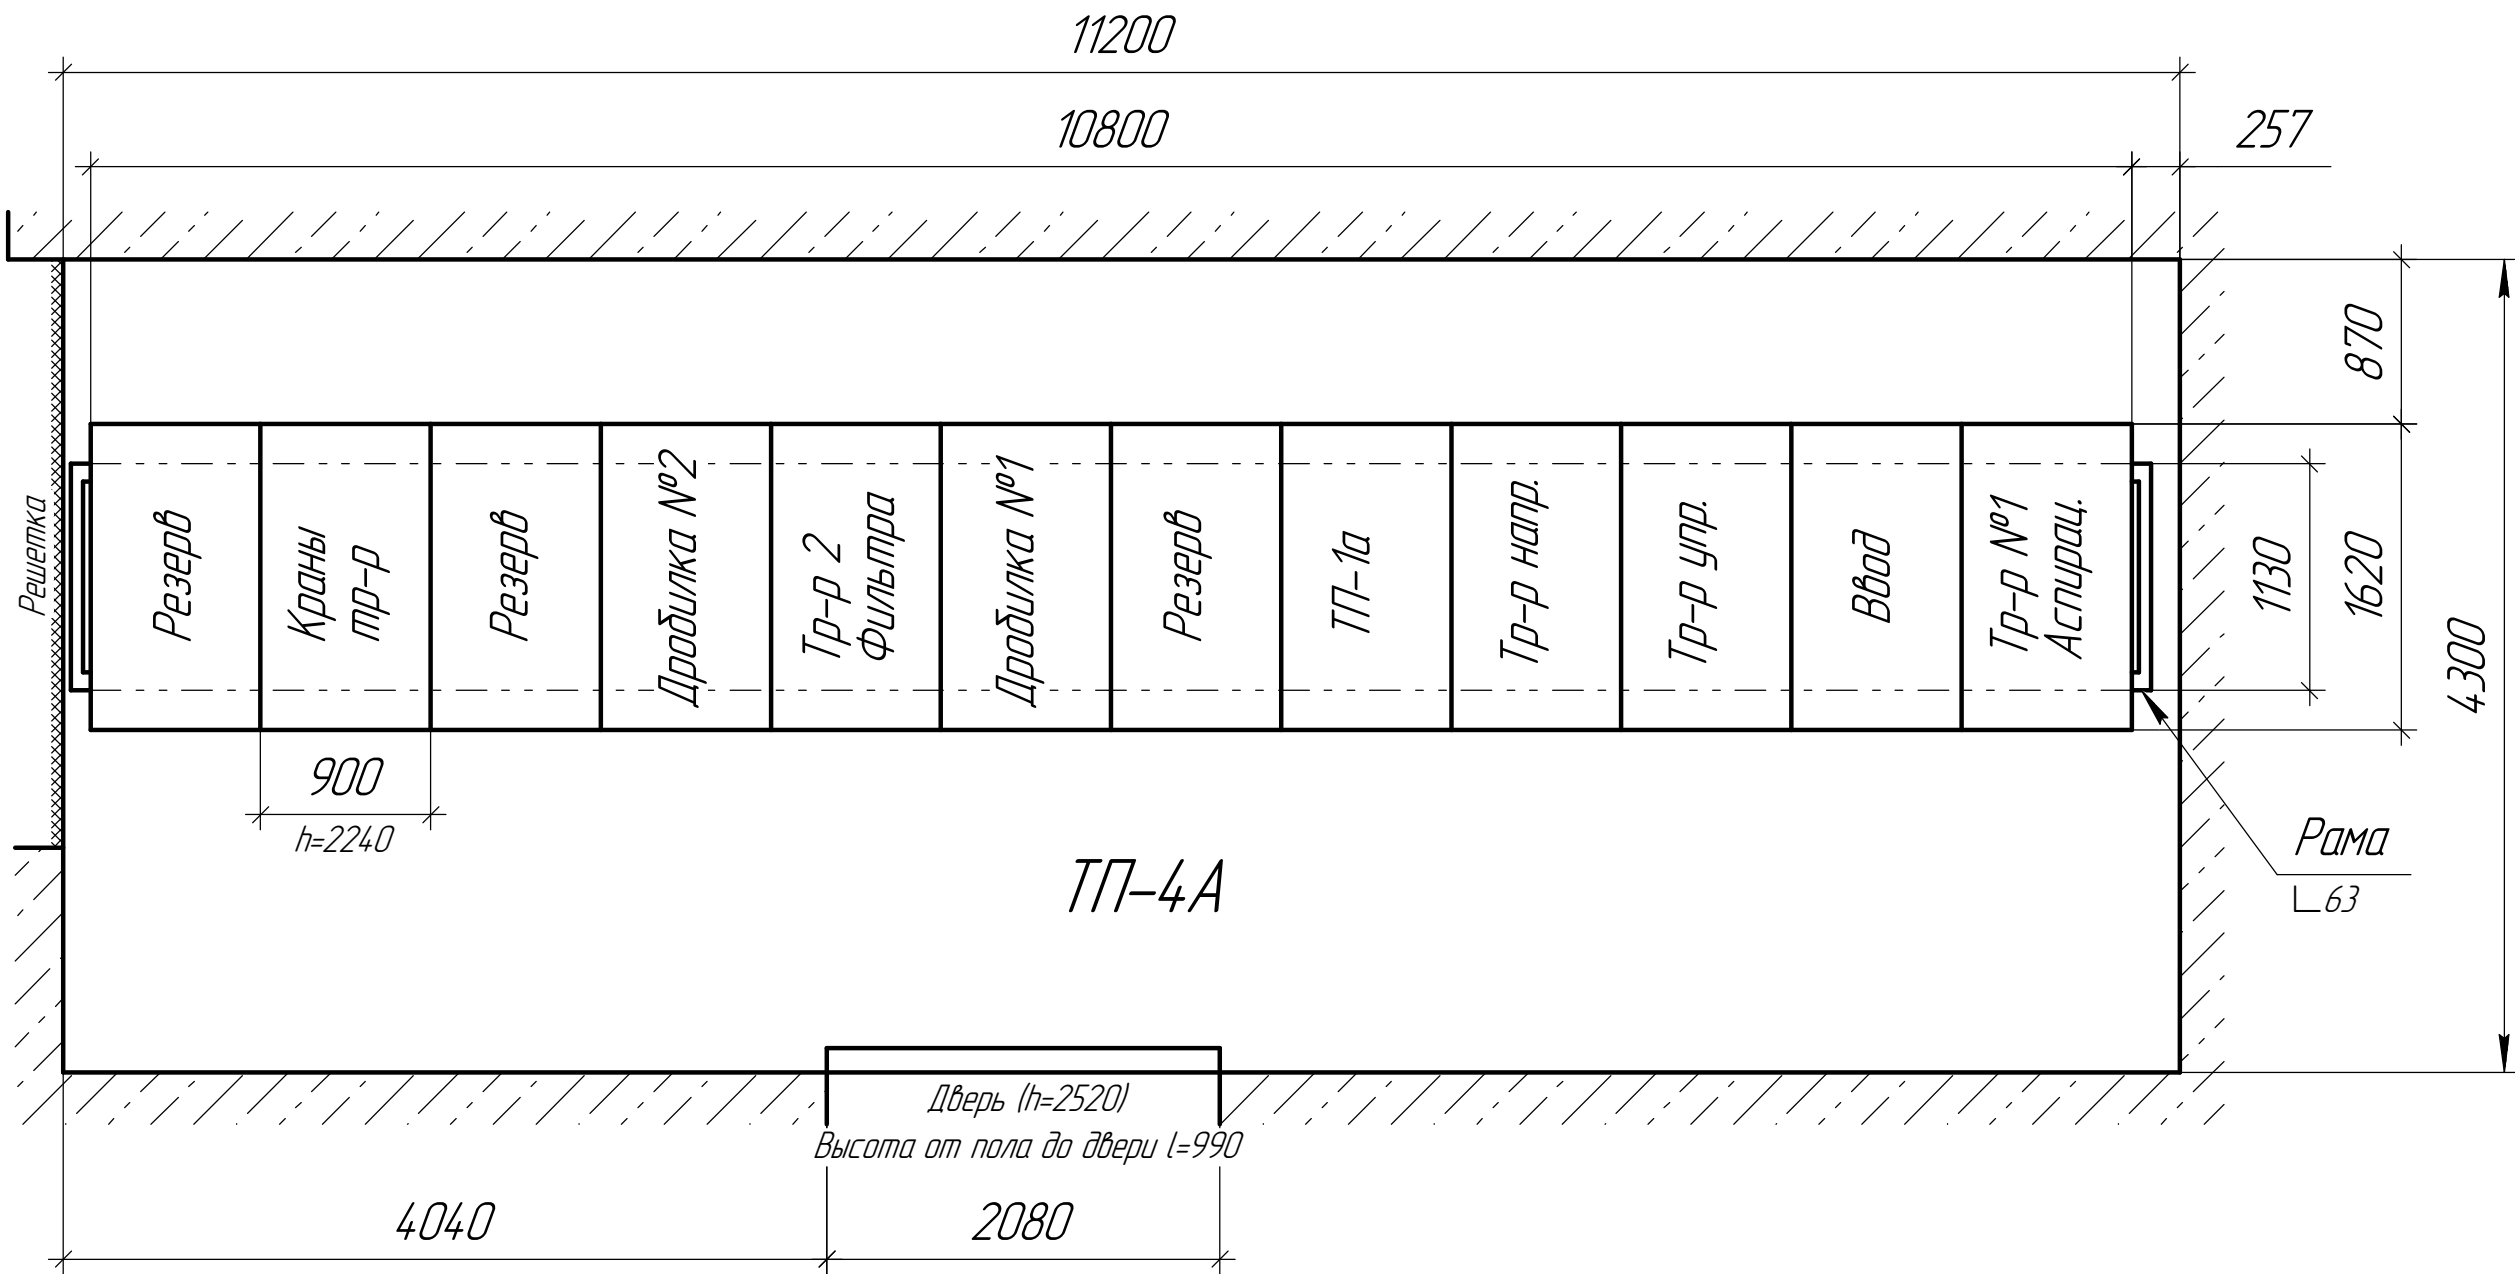

Изм.	Кол.ч	Лист	№ док.	Подп.	Дата	План расположения существующего оборудования ТП-4А			Стадия	Лист	Листов
											1