


Корпус 37,
схема ремонта фасадов и цоколя

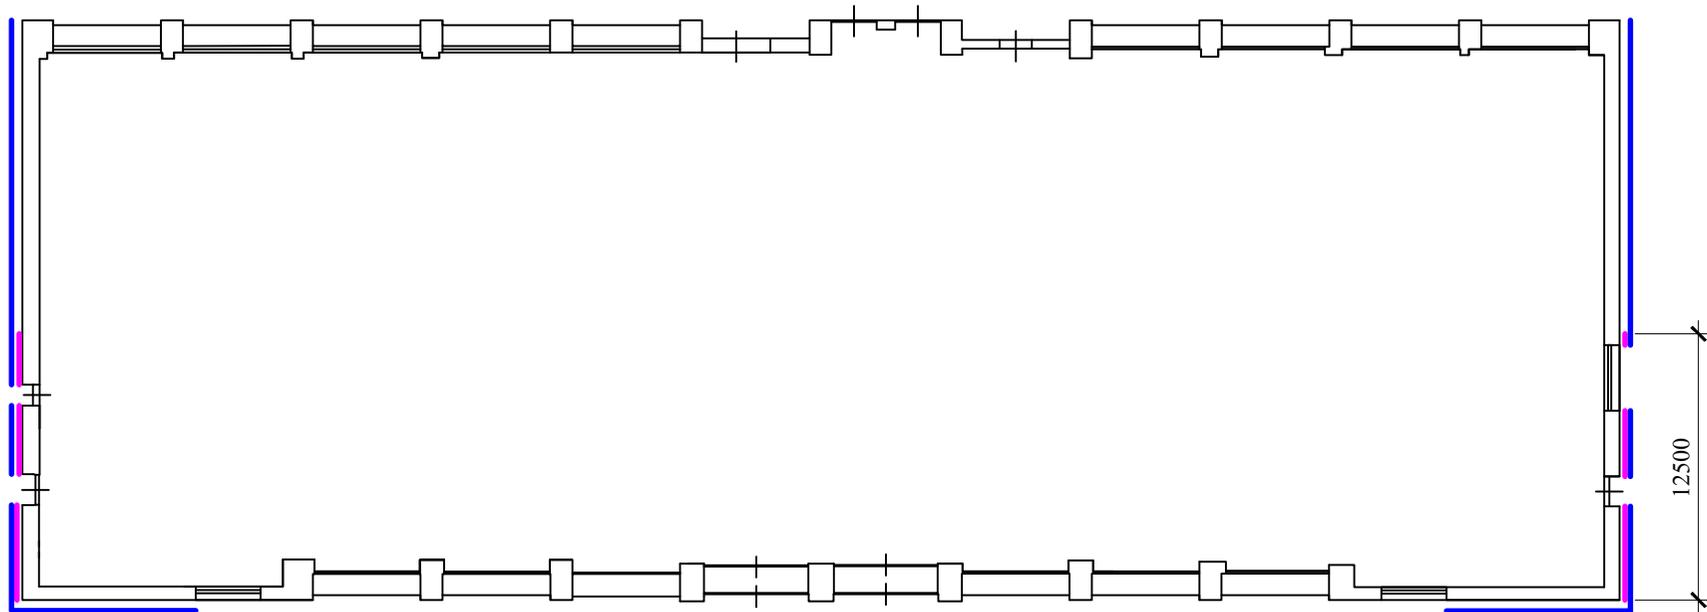

УСЛОВНЫЕ ОБОЗНАЧЕНИЯ:

-  - участки фасада облицовываемые керамической плиткой;
-  - устраиваемый бетонный цоколь.