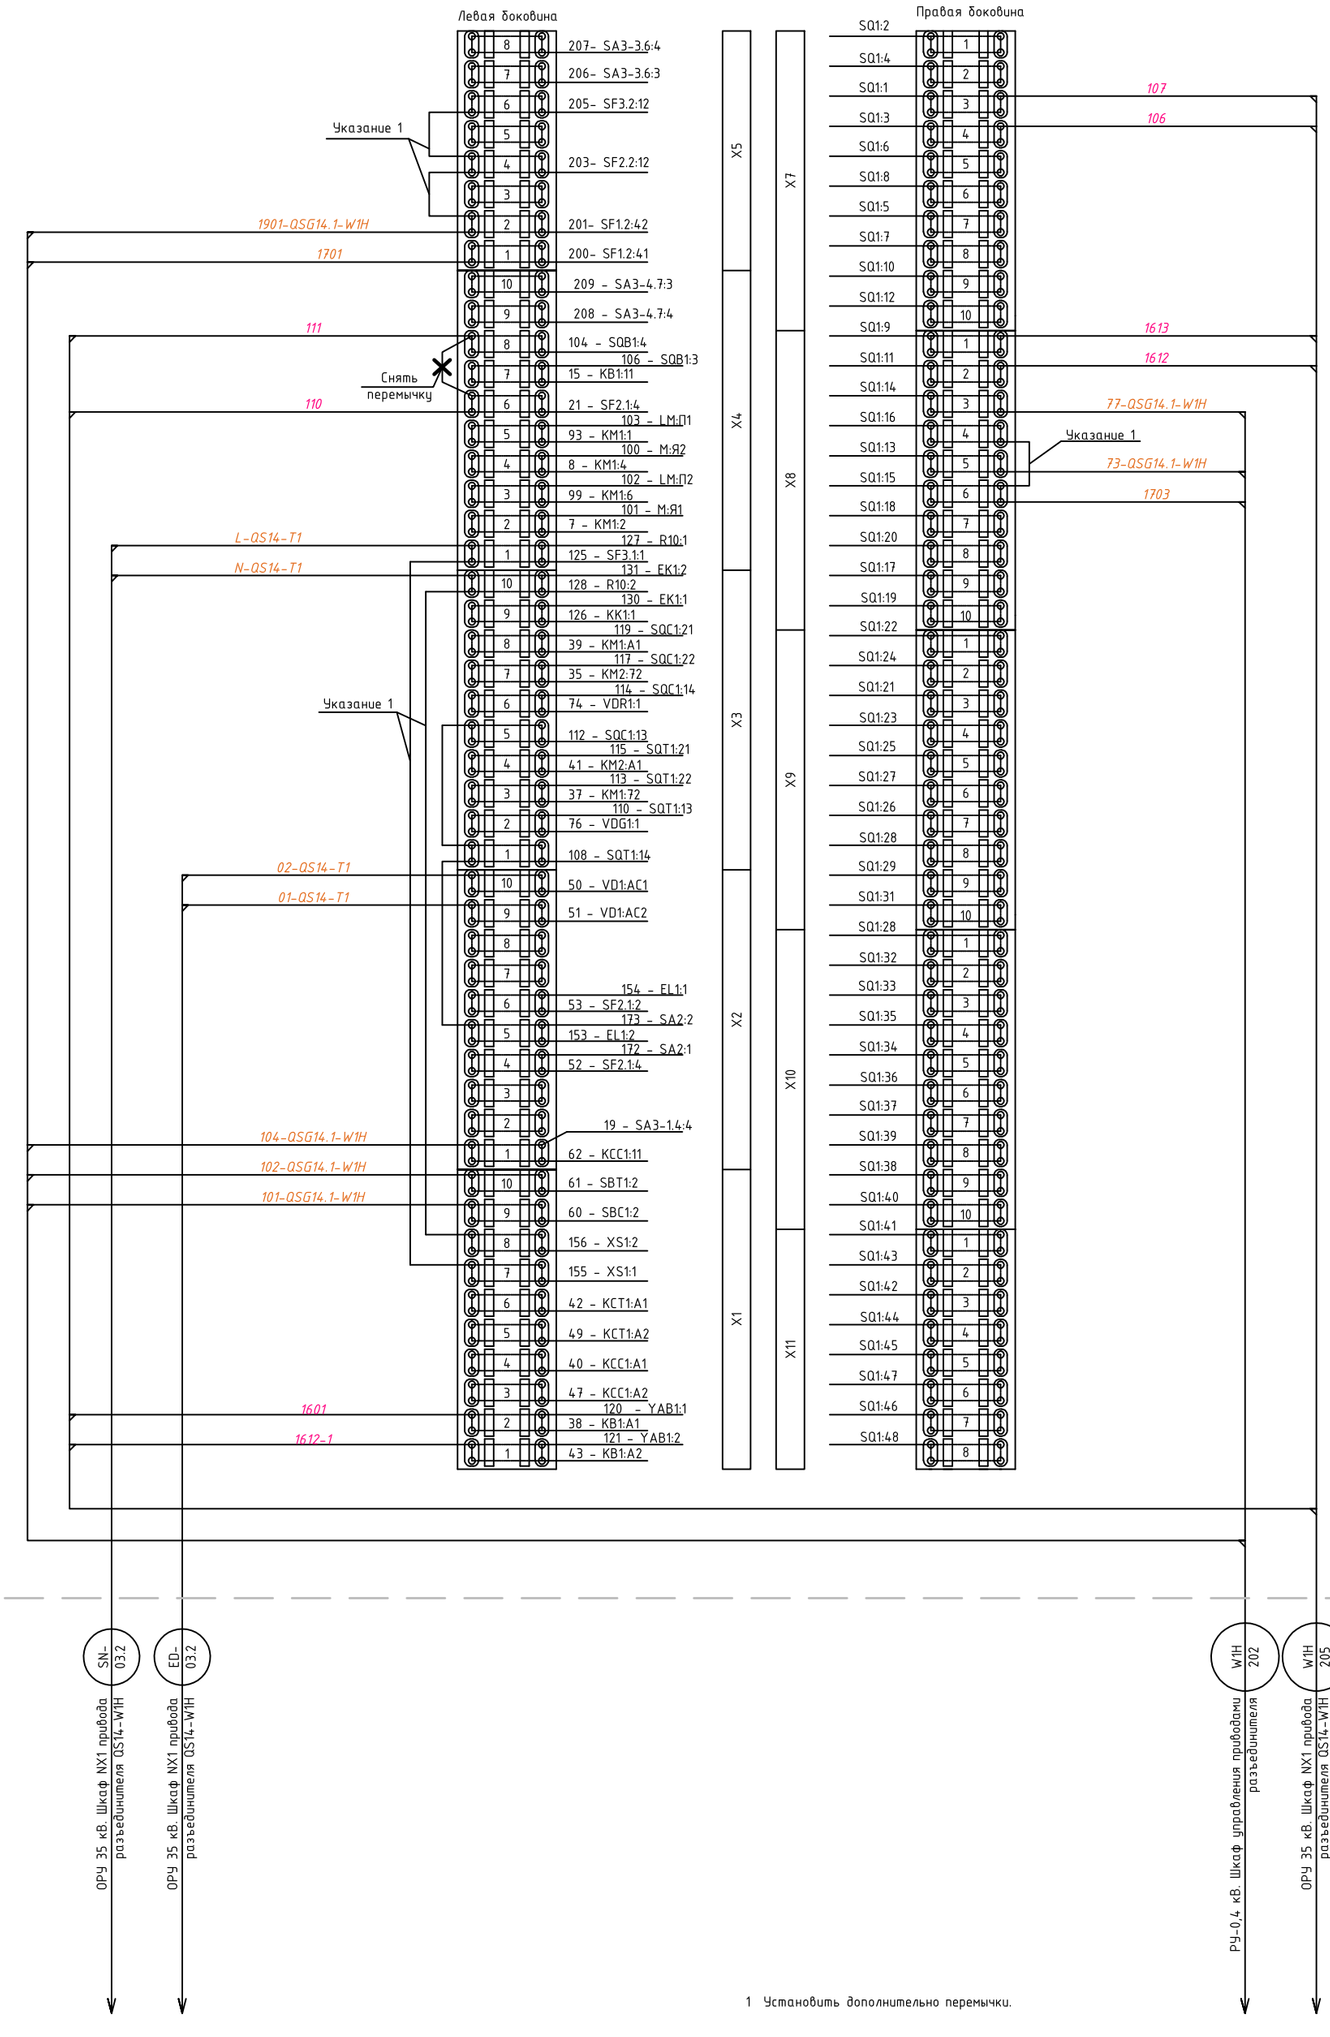

1 Установить дополнительно перемычки.

Согласовано

Взам. инв. №

Подпись и дата

Инв. № подл.

Изм.	Кол.уч.	Лист	№ док.	Подп.	Дата
					03.23
					03.23
					03.23
					03.23

ЭП

АКЦИОНЕРНОЕ ОБЩЕСТВО "Крымский содовый завод."
ЦПСРиР. Насосная станция №21.

КТПМ 35/0,4 кВ. Электротехнические решения

Стадия	Лист	Листов
Р	11	

Ряды зажимов привода ПД-14П заземляющего ножа QSG14.1-W1H

ПКО АО СЗ

Формат А2