


Согласовано

Взам. инв. №

Подпись и дата

Инв. № подл.

Цепи мнемосхемы шкафа и сигнализации приводов

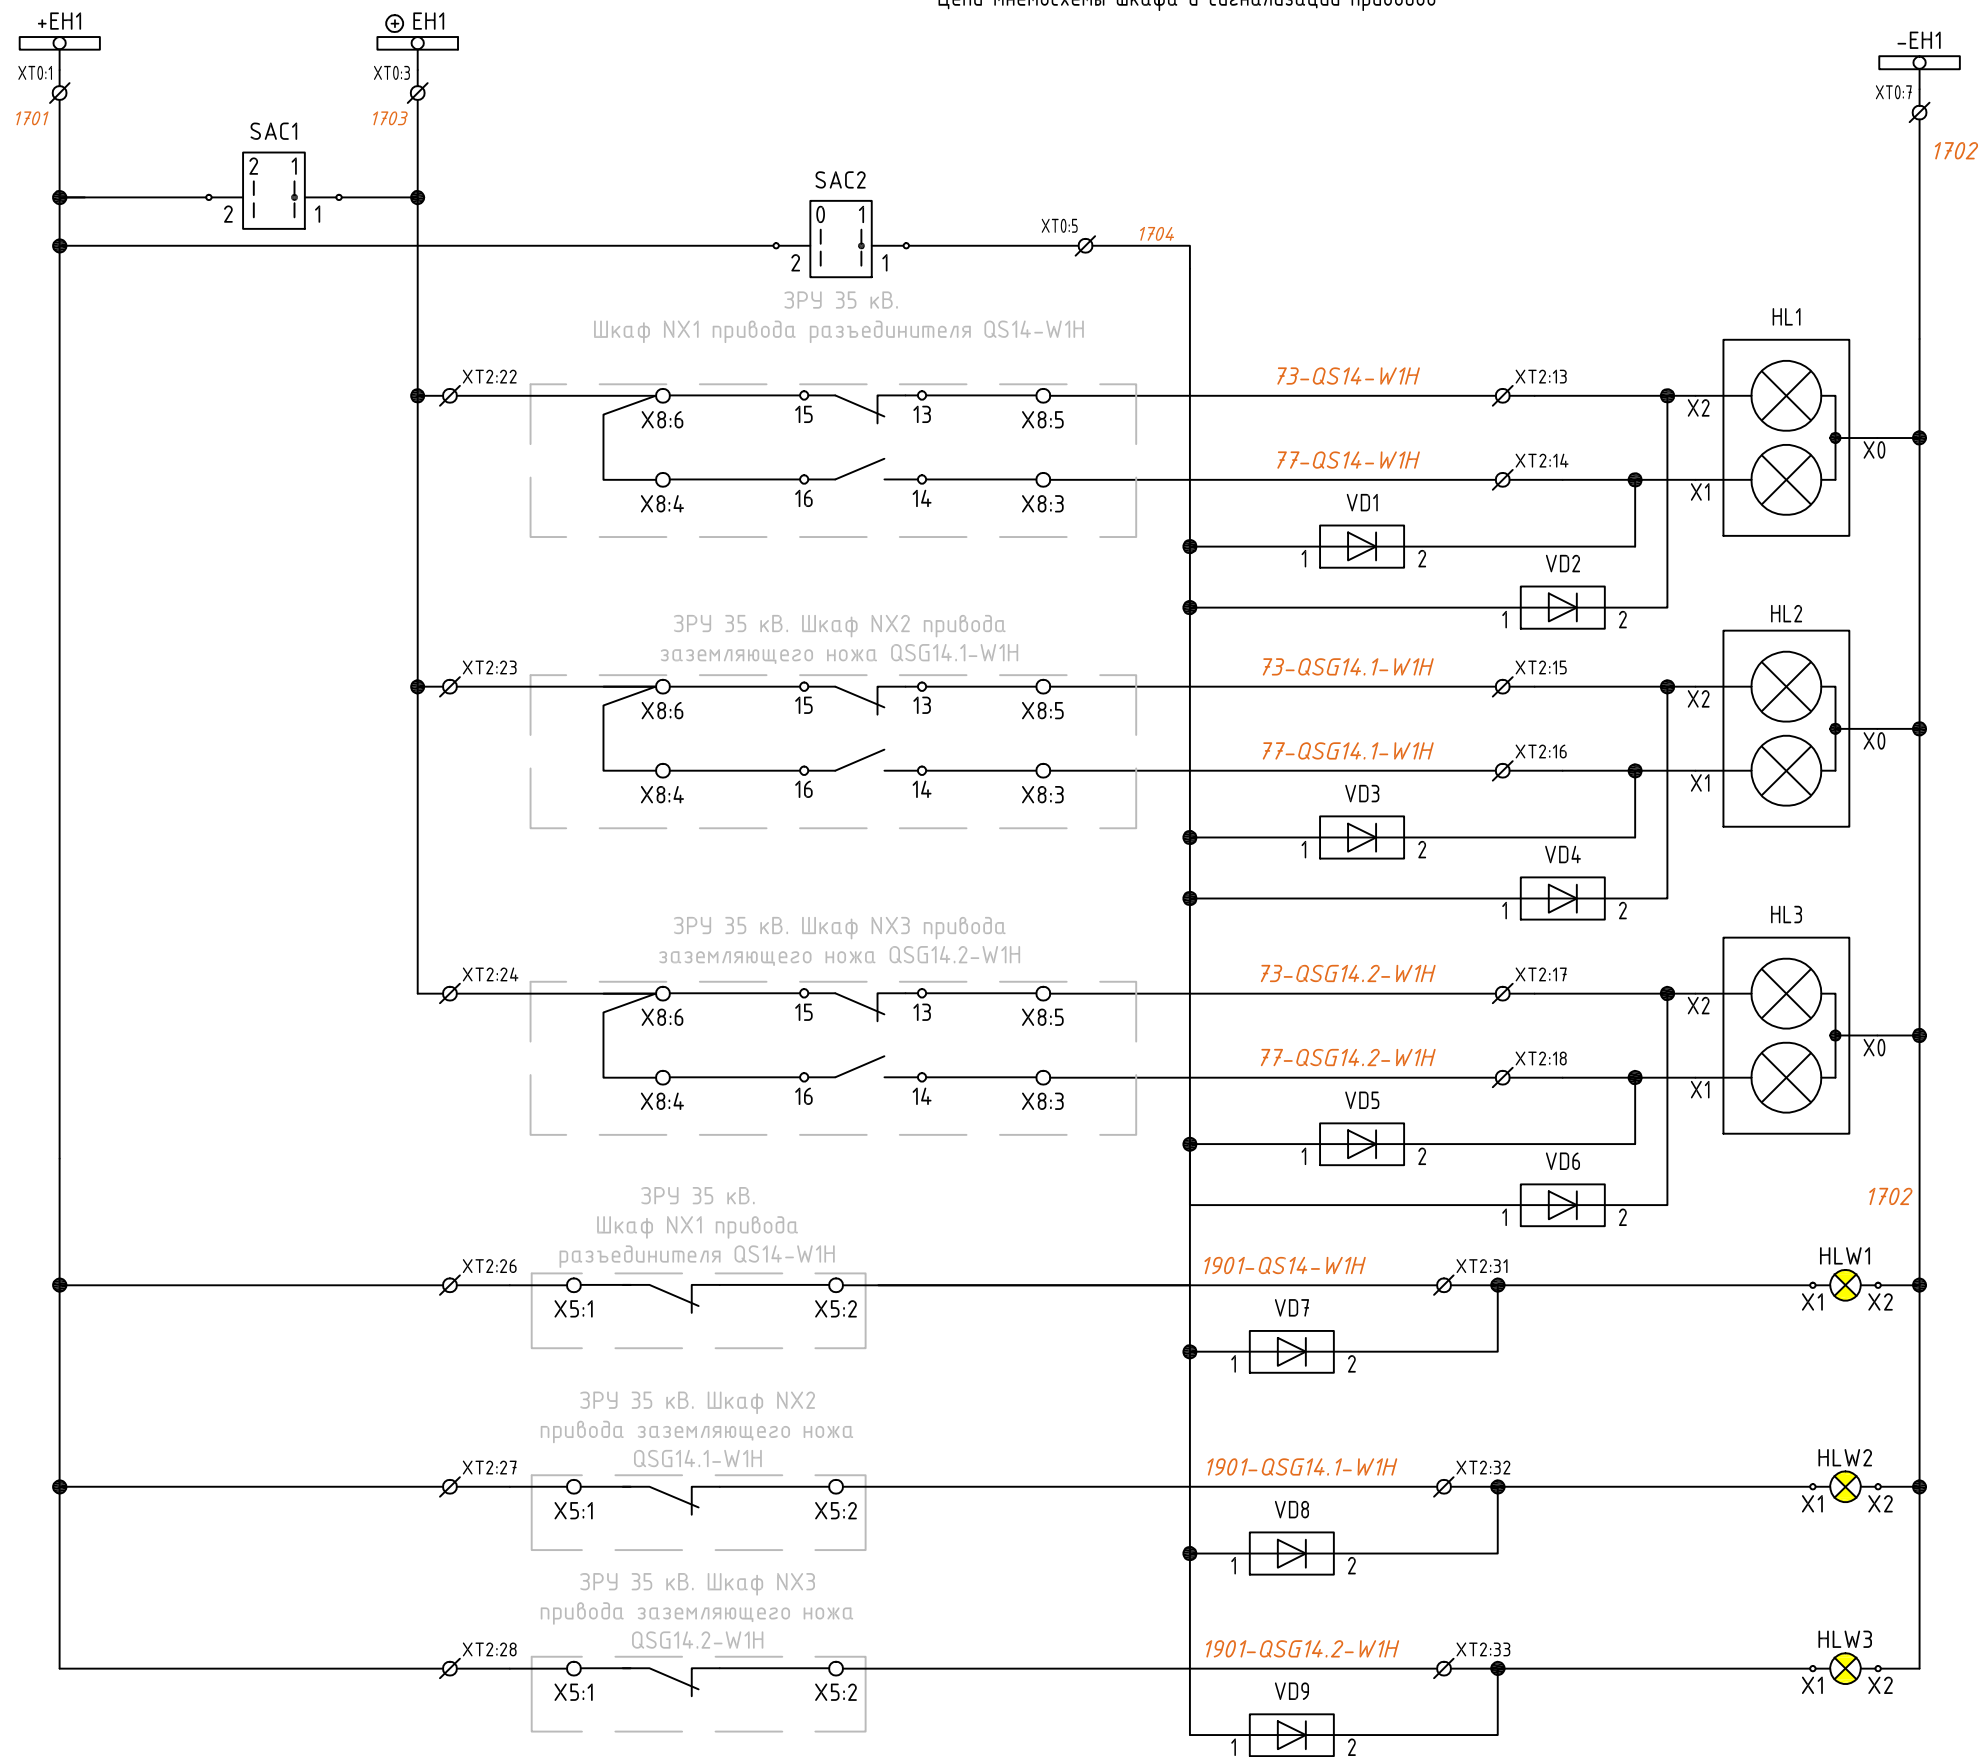

Шинки сигнализации	
Ключ "Темная шинка"	
Ключ "Опробование сигнализации"	
Отключен	Цепи QS14-W1H ЛР 35 ф. "Сольпром"
Включен	
Опробование	
Отключен	Цепи QSG14.1-W1H ЛР 35 ф. "Сольпром"
Включен	
Опробование	
Отключен	Цепи QSG14.2-W1H ЗНЛ ЛР 35 ф. "Сольпром"
Включен	
Опробование	
Лампа "Неисправность привода"	Цепи QS14-W1H ЛР 35 ф. "Сольпром"
Опробование	
Лампа "Неисправность привода"	Цепи QSG14.1-W1H ЗНЛ ЛР 35 ф. "Сольпром"
Опробование	
Лампа "Неисправность привода"	Цепи QSG14.2-W1H ЗНЛ ЛР 35 ф. "Сольпром"
Опробование	

Изм.	Кол.уч	Лист	№ док	Подп.	Дата

ЭП

Лист

13.2

Формат А3