


A-A

под поперечными ребрами плит установить
стульчики. Высоту определить по месту
устанавливать под каждым деформированным
ребром

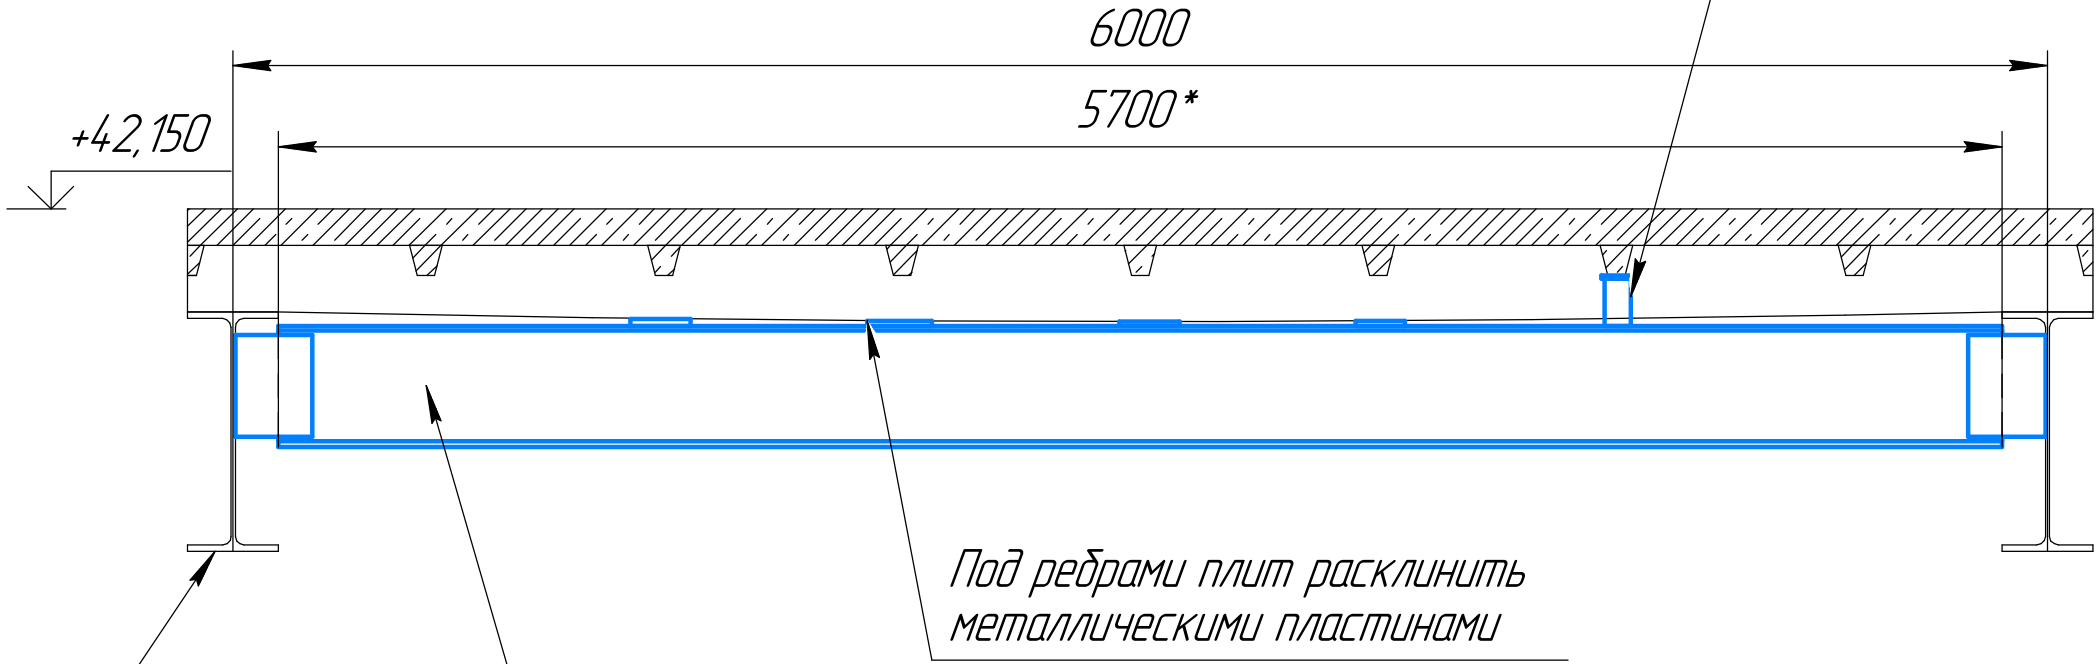

Балки сущ. 80Б1

вновь монтируемые балки 40Б1
3 шт.

				Сырьевое отделение		
Изм. Лист	№ докум.	Подп.	Дата	Схема усиления плит перекрытия		
Разраб.	Анфалов А.И.					
Пров.						
Т.контр.						
Н.контр.						
Утв.						
				Лит.	Масса	Масштаб
						1:75
				Лист	Листов	1