



### Схема прогонов покрытия

Зона установки снегозадерживающих устройств по всей длине кровли над каждым прогоном со стороны примыкания перехода

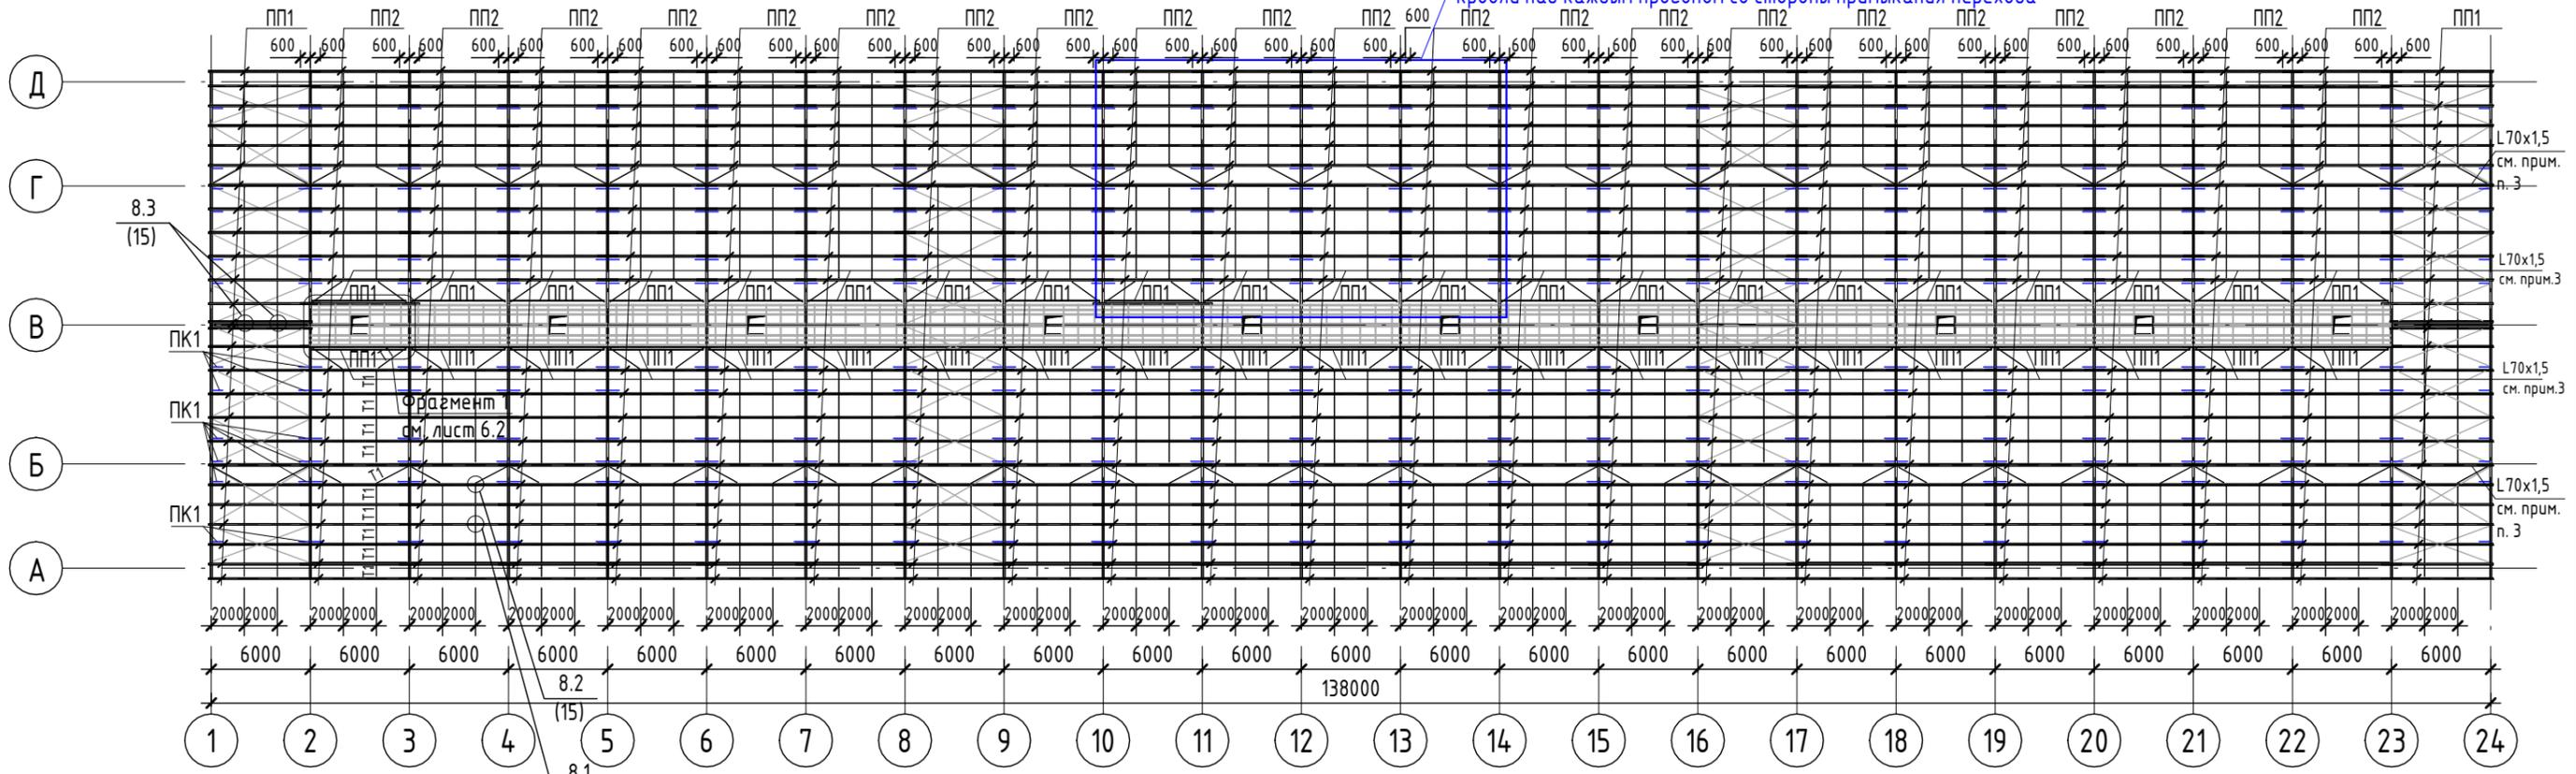

### Схема конструкций покрытия

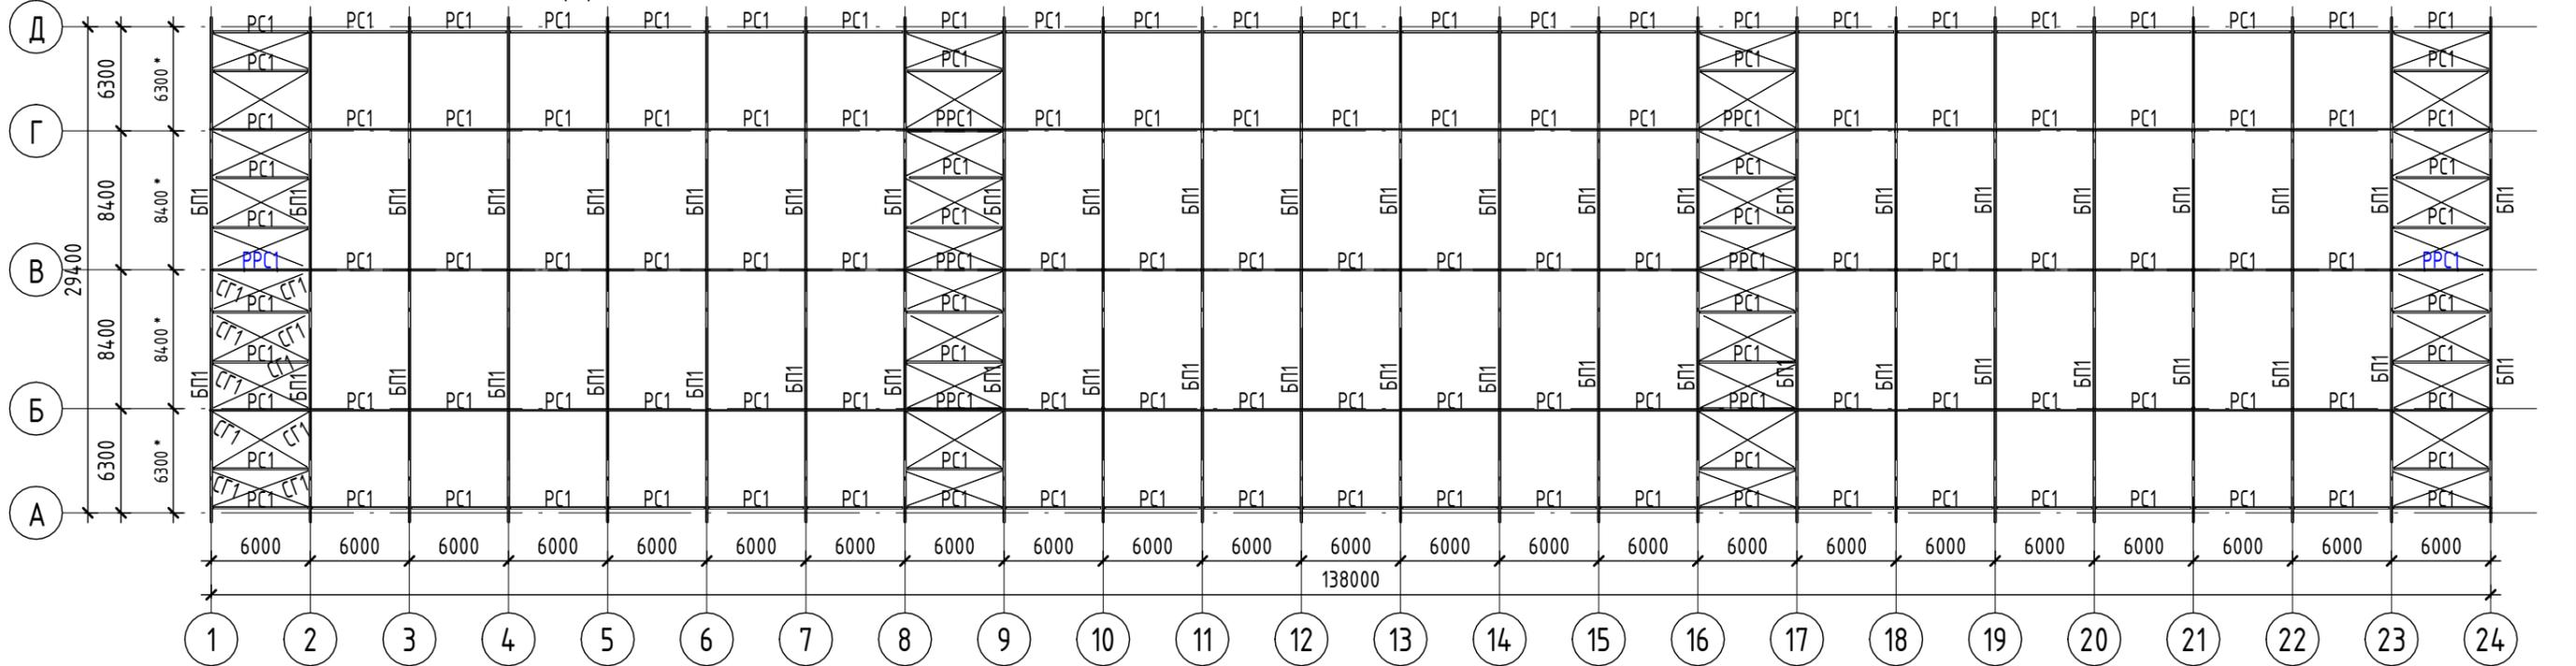

- Шаг прогонов покрытия см. лист 7.
- Незамаркированные марки горизонтальных связей СГ1.
- Установить по всей длине прогонов покрытия под стык стеновых панелей. Уголок крепить на саморезах с шагом не более 250 мм.
- Незамаркированные марки тяжей Т1.
- Незамаркированные марки подкосов ПК1.

03.МТКК.22 - КР1.5.2

«Животноводческий комплекс молочного направления, предназначенный для содержания и доения коров, выращивания и откорма молодняка крупного рогатого скота молочных пород. Ферма по выращиванию молодняка» южнее д. Кононовский МР Стерлитамакский район Республики Башкортостан.

Изм.	Кол.уч.	Лист	№ док.	Подп.	Дата	Телятник 0-2 мес. Конструкции металлические.	Стадия	Лист	Листов
Разработал		Кобелева		<i>Кобелева</i>	27.10.23				
Проверил		Вельдякин		<i>Вельдякин</i>	27.10.23				
Н.контроль		Новинькова		<i>Новинькова</i>	27.10.23				
Руч.проекта		Давыденко		<i>Давыденко</i>	27.10.23				
Руч.группы		Вельдякин		<i>Вельдякин</i>	27.10.23				



Согласовано


Согласовано

Взам. инв. №


Подп. и дата

Инв. № подл.

Фрагмент 1 (с листа 6.1)

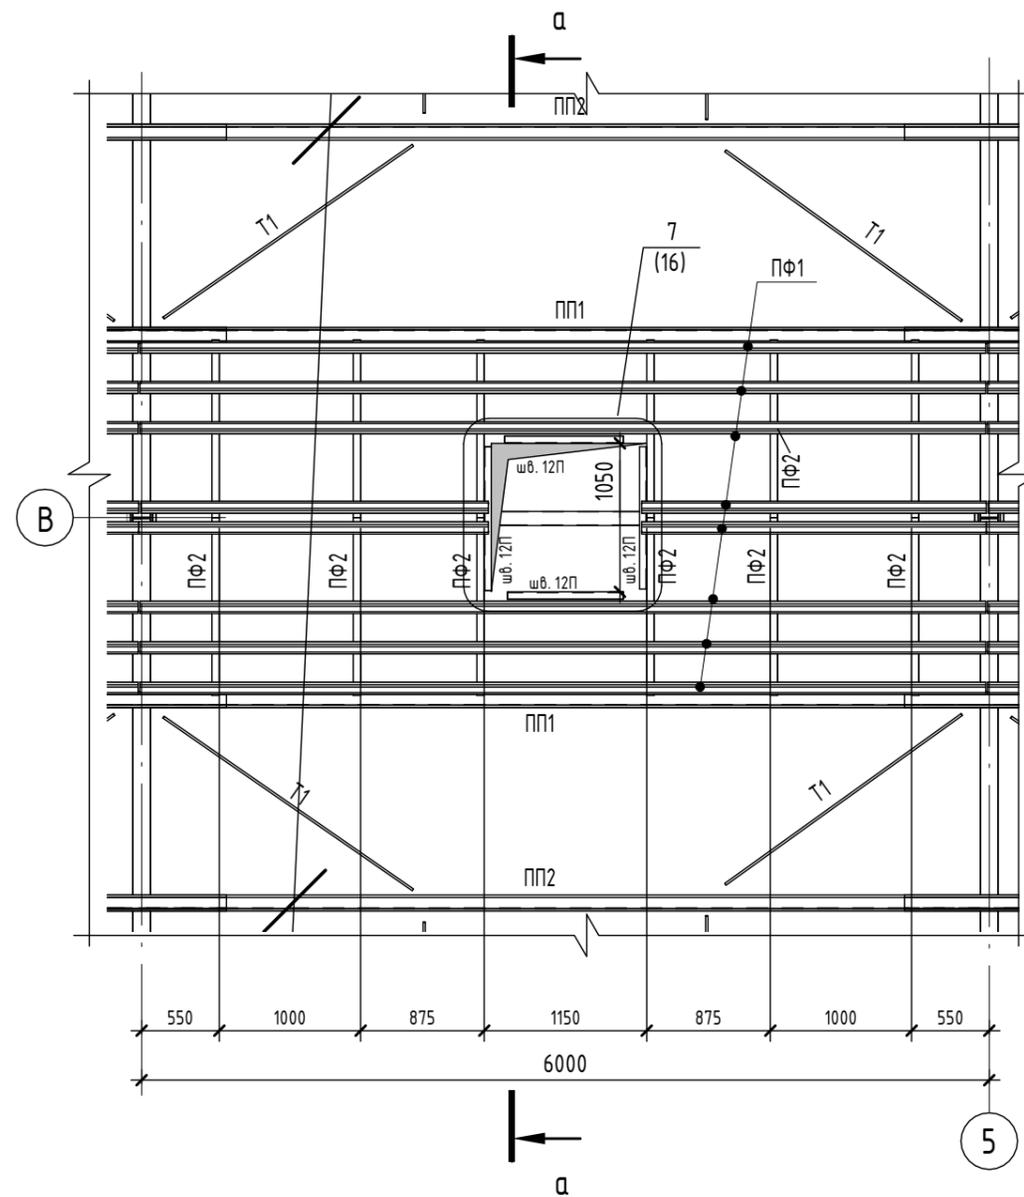

Разрез а-а

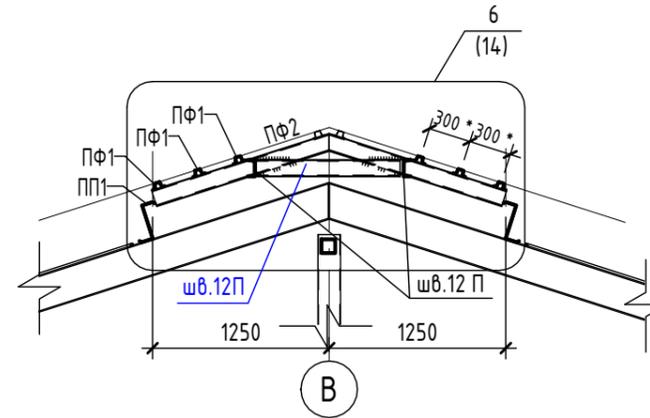

Согласовано

Согласовано

Взам. инв. №

Подп. и дата

Инв. № подл.

1. \* - уточнить при разработке чертежей КМД.

						03.МТКК.22 - КР15.2			
						«Животноводческий комплекс молочного направления, предназначенный для содержания и доения коров, выращивания и откорма молодняка крупного рогатого скота молочных пород. Ферма по выращиванию молодняка» южнее д. Кононовский МР Стерлитамакский район Республики Башкортостан.			
Изм.	Кол.уч.	Лист	№ док.	Подп.	Дата	Телятник 0-2 мес. Конструкции металлические.	Стадия	Лист	Листов
Разработал		Кобелева		<i>Коб</i>	27.10.23		П	6.2	
Проверил		Вельдякин		<i>Вельдякин</i>	27.10.23				
Н.контроль		Новинькова		<i>Новинькова</i>	27.10.23	Фрагмент 1 (с листа 6.1)			
Рцк.проекта		Давыденко		<i>Давыденко</i>	27.10.23				
Рцк.группы		Вельдякин		<i>Вельдякин</i>	27.10.23				



Формат А3А