

L2_Вестибюль_инсталляция (1 : 50)



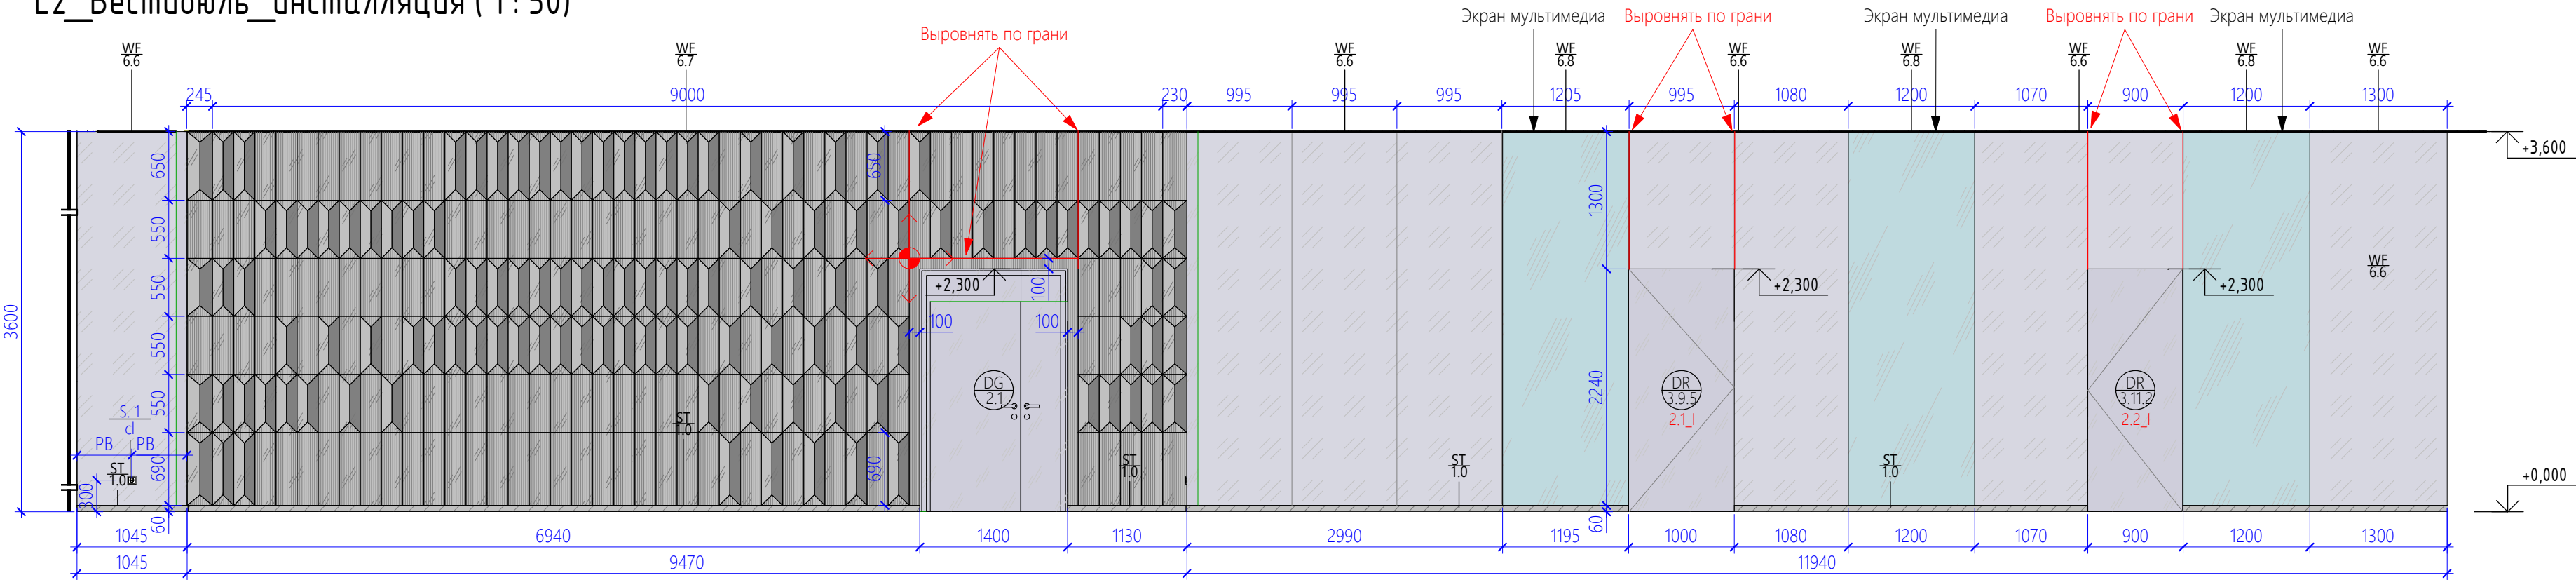


Схема раскладки плиток (1 : 50)

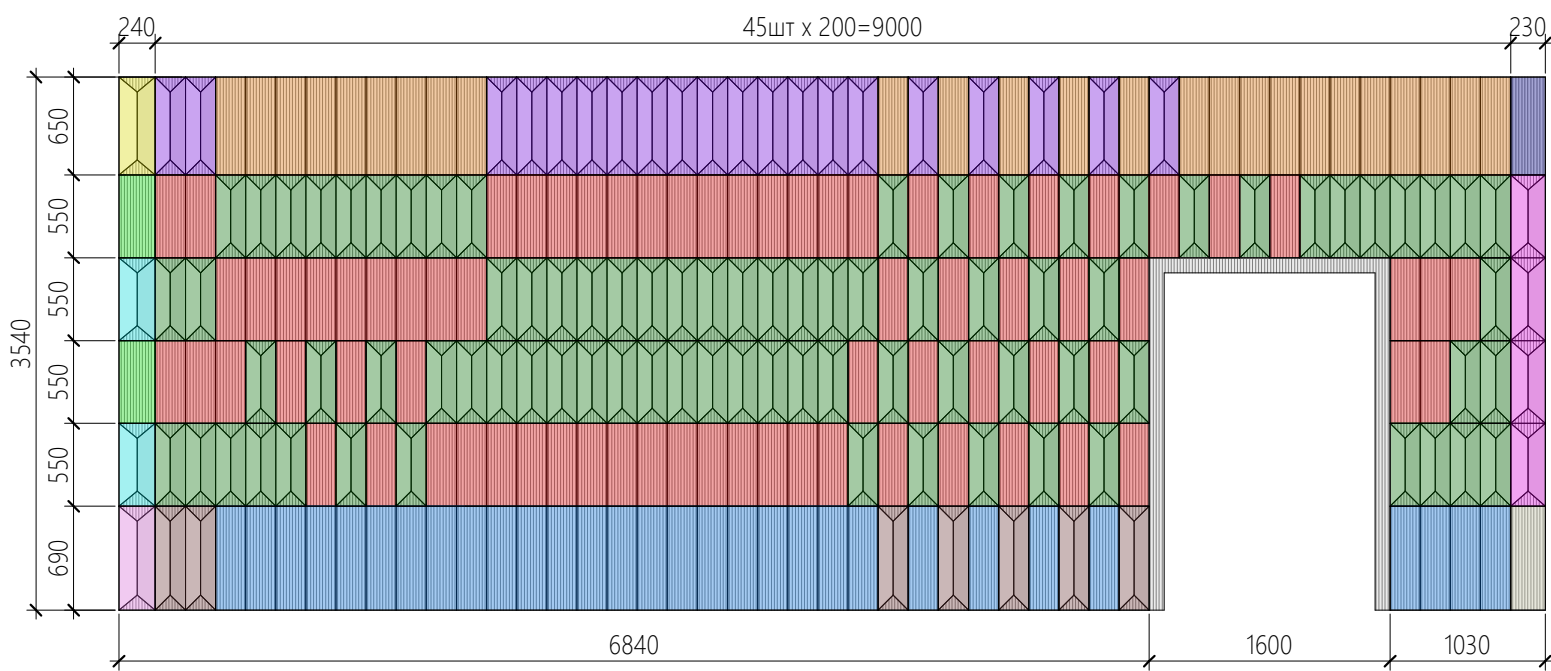

Типы плиток (1 : 10)

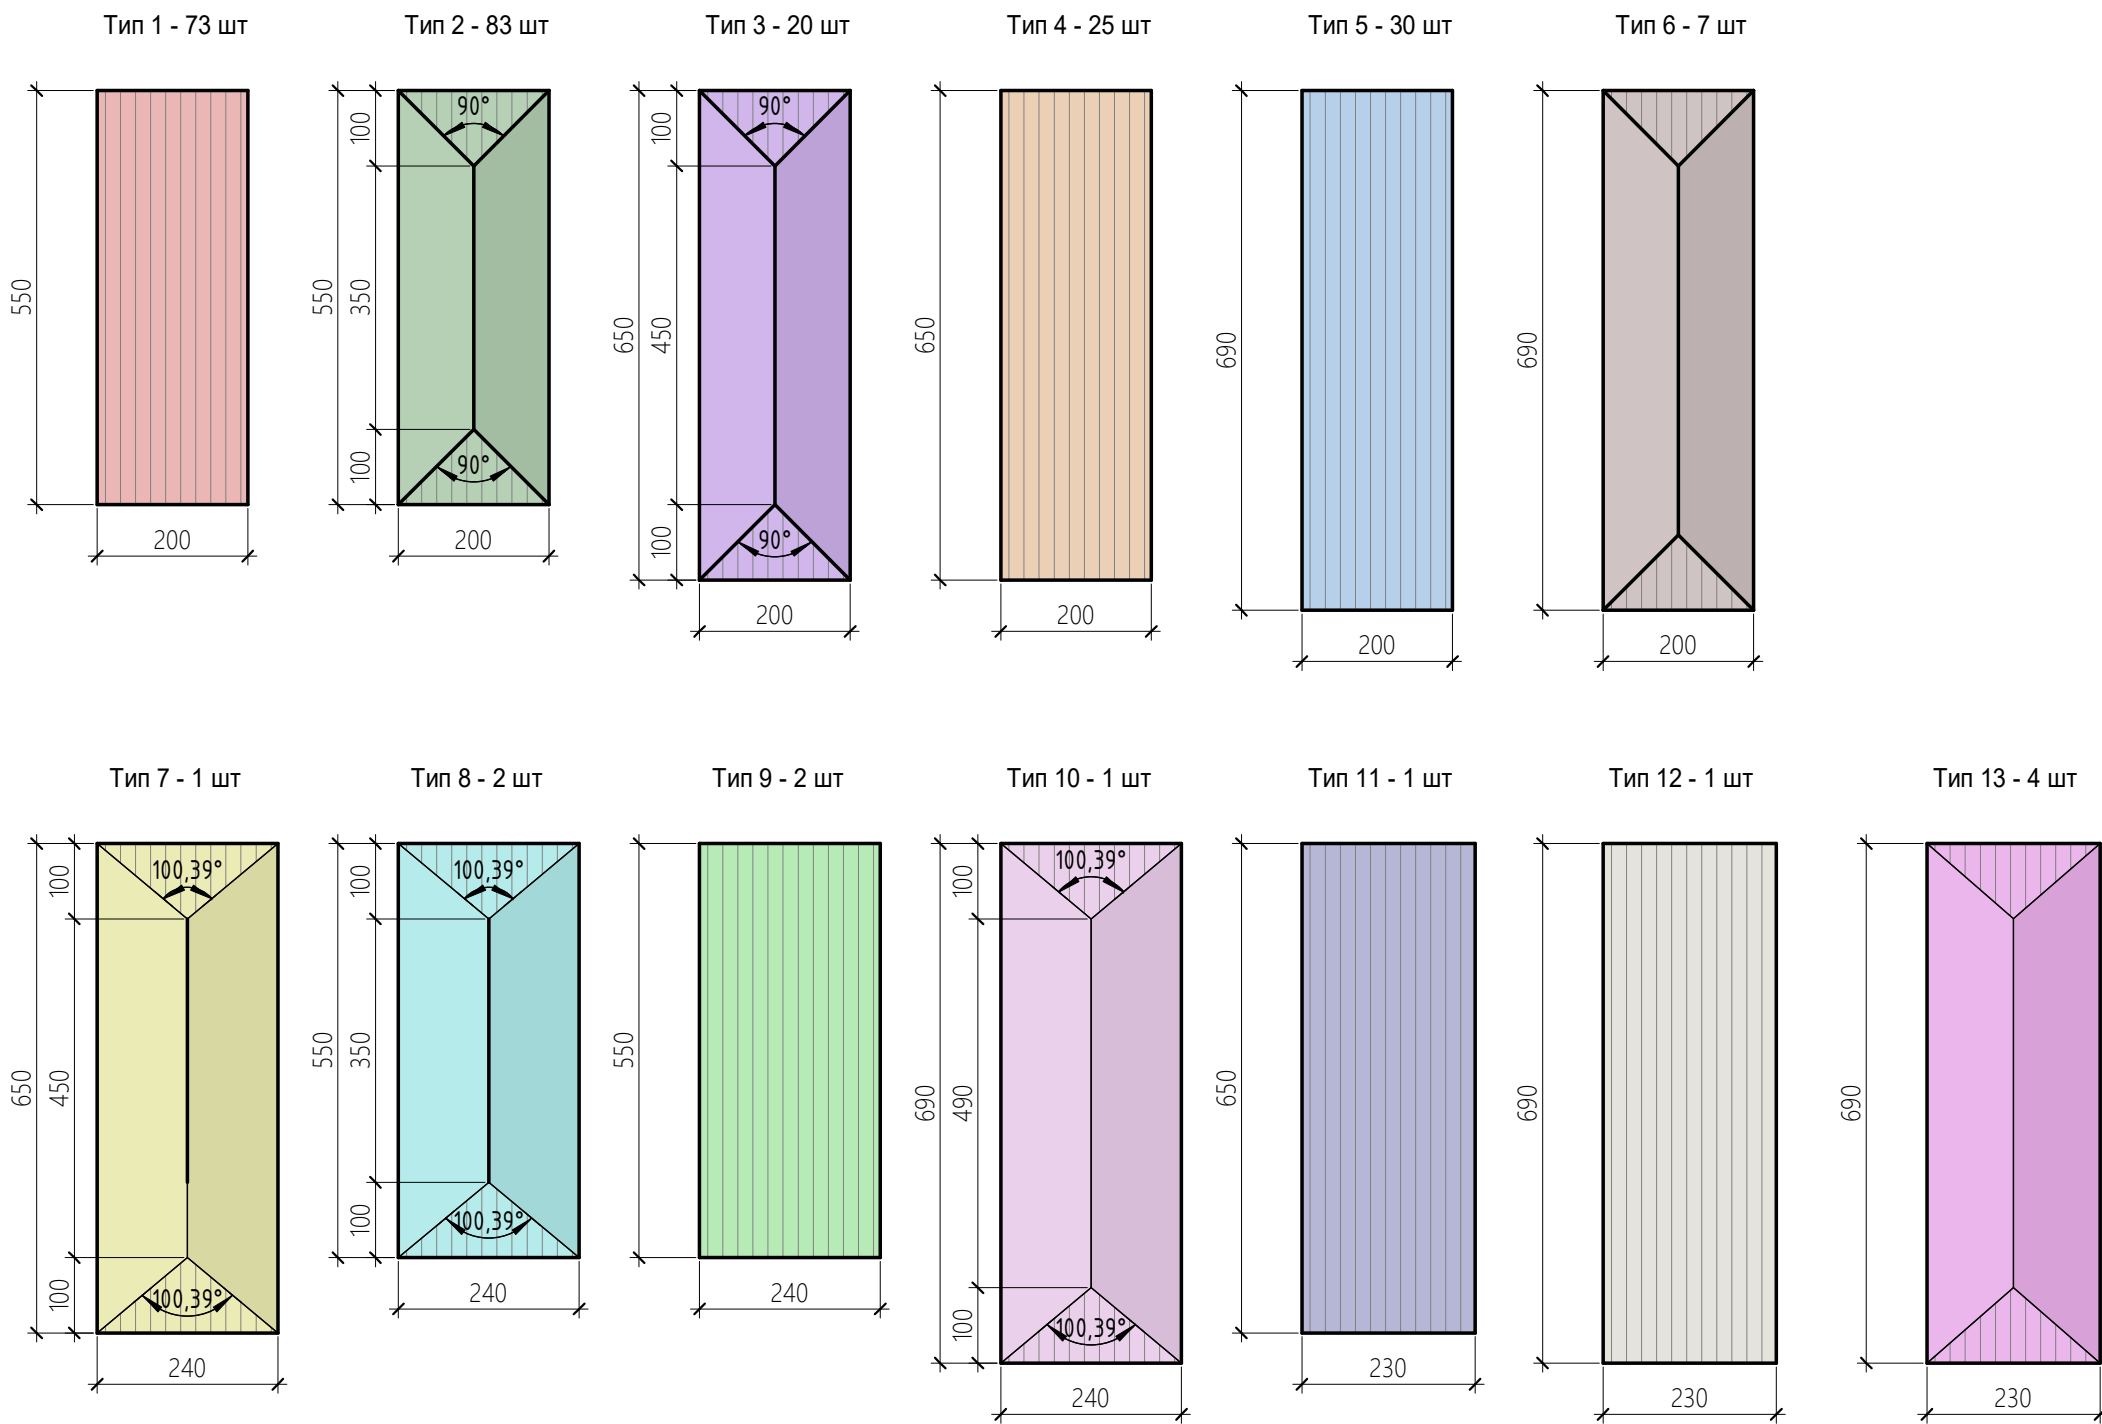

Инов. № подл.	Подп. и дата	Взам. инв. №

Ревизия 2						22011-HYD-AИ			
						Капитальный ремонт нежилых помещений административно-офисного здания, расположенного по адресу: г. Красноярск, ул. Перенсона, зд. 2А.			
Изм.	Кол.уч.	Лист	№ док.	Подп.	Дата	Архитектурные решения. Архитектура интерьеров	Стадия	Лист	Листов
ГАП	Никульшин						РД	6	
Архитектор	Бирюк					Инсталляция в вестибюле	hyperion		
Архитектор	Пачина								