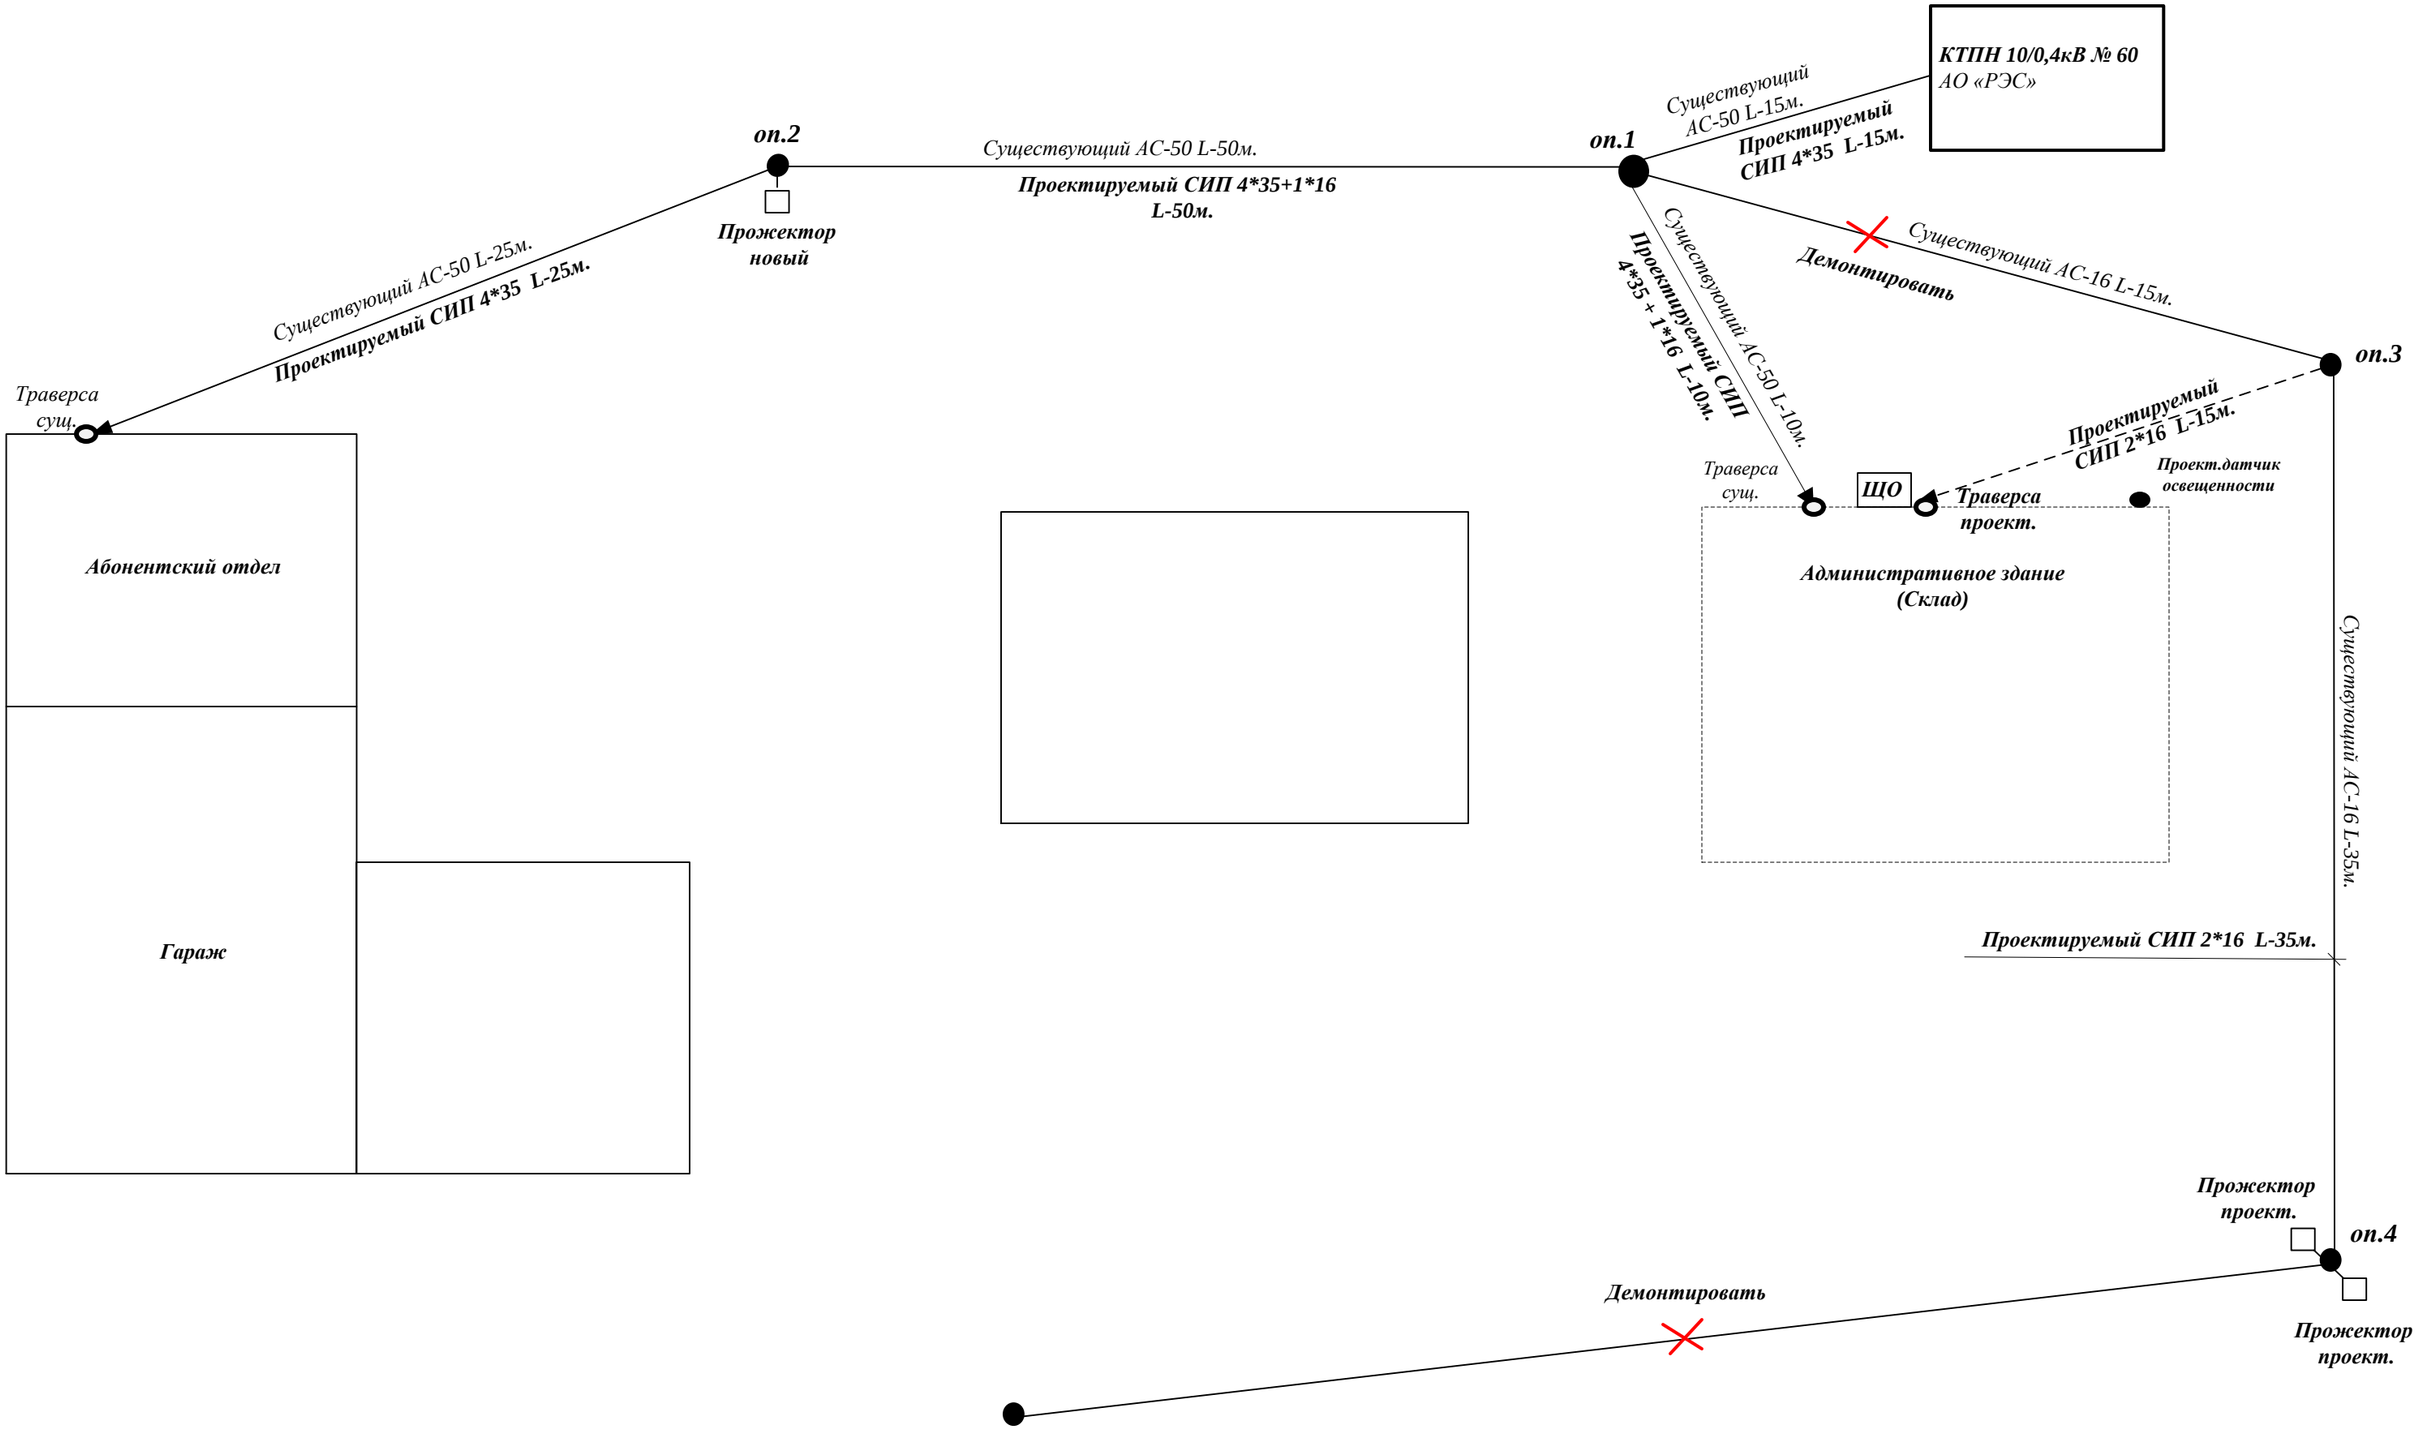Воздушная линия электроснабжения зданий по адресу: НСО, г. Чулым, ул. Кооперативная, 103