




Заключение экспертизы промышленной безопасности № ЗС-2706-002/23-2023

ЗС-2706-002/23-2023

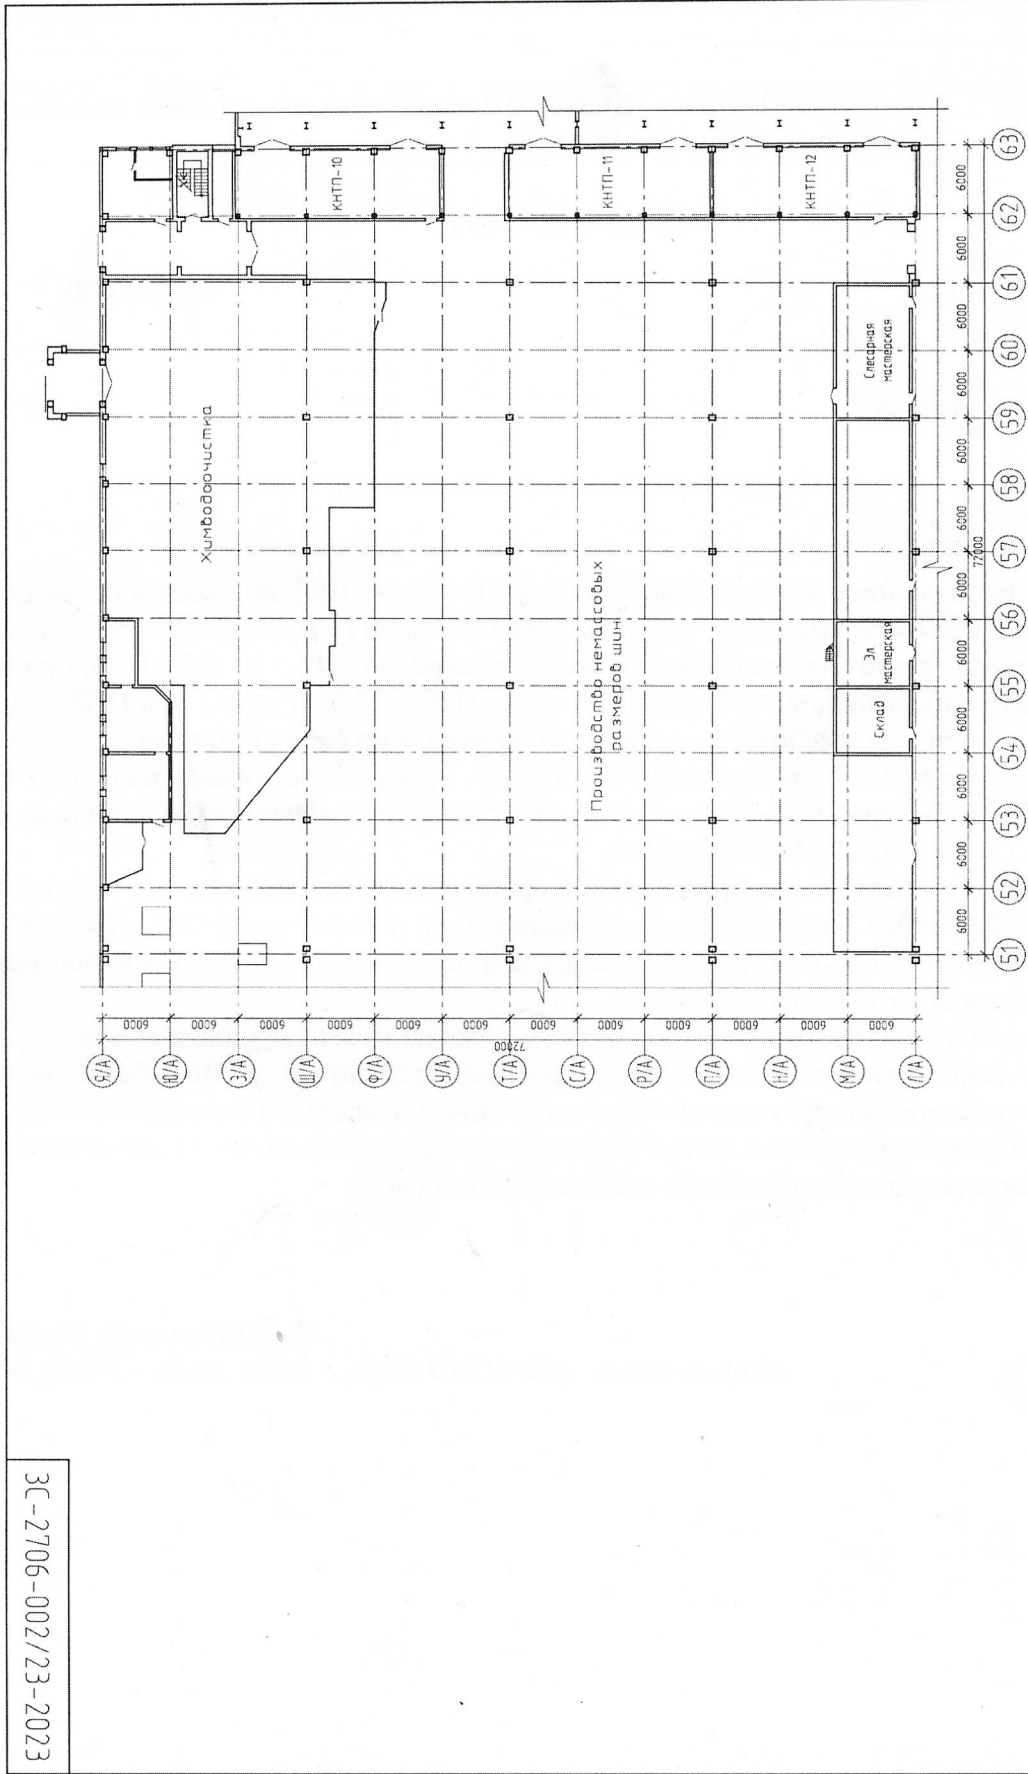

3С-2706-002/23-2023			
ООО "Нортек"			
Изм. Колуч	Лист	№ док	Подпись Дата
Выполнил	Федоров Д.А.	0123	<i>[Signature]</i> 01/23
ГИП	Федоров Д.А.	0123	<i>[Signature]</i> 01/23
Здание главного корпуса производства шин в осях «А1-Б1/А-Б1» по эт. №3, расположенное по адресу: Алтайский край, г. Барнаул, пр-кт Космонавтов, 127/В			
План на опм. 0 000, в осях "51-63 / АА-ЯА"			
Стандия	Лист	Листов	3 / 15
ООО "Энергопроектс"			