
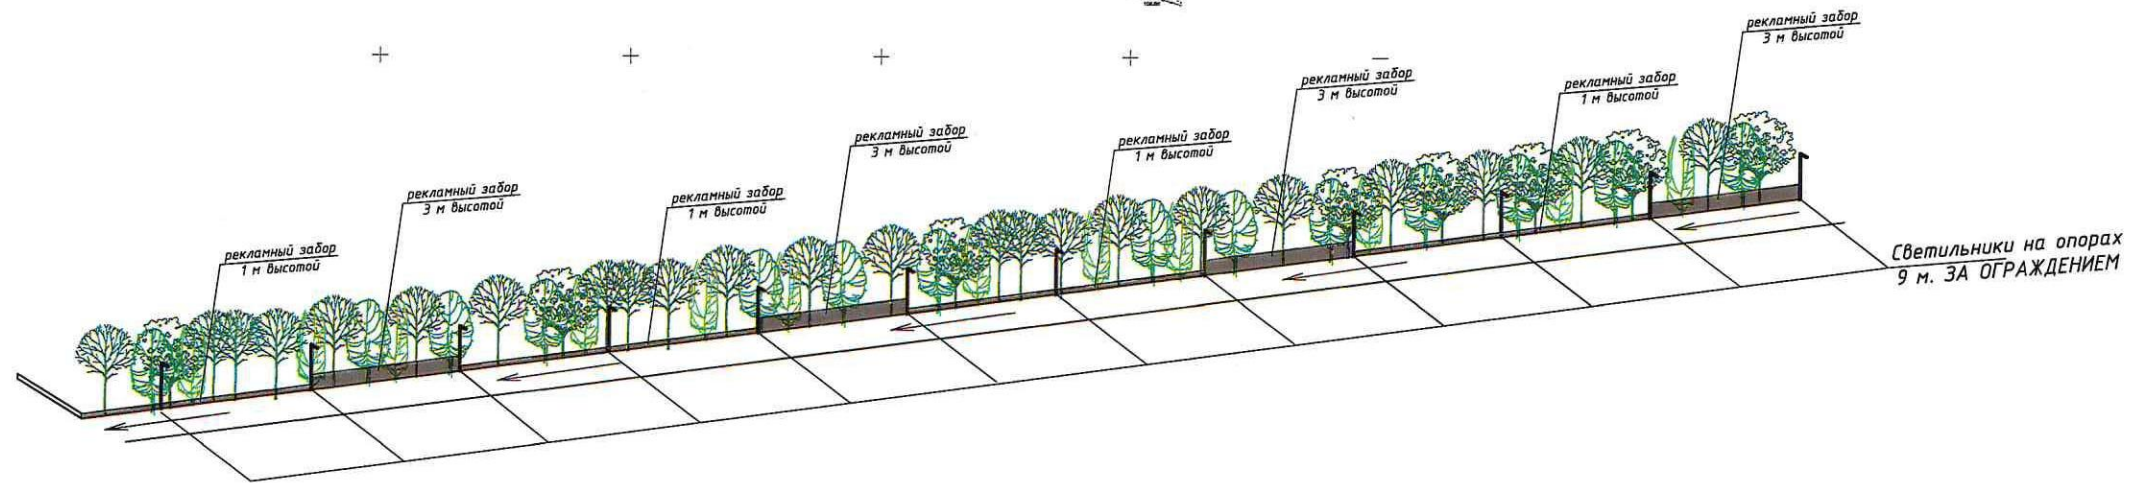


Ограждение "Пути клиента" ЖК "СТОЛИЦЫНО"

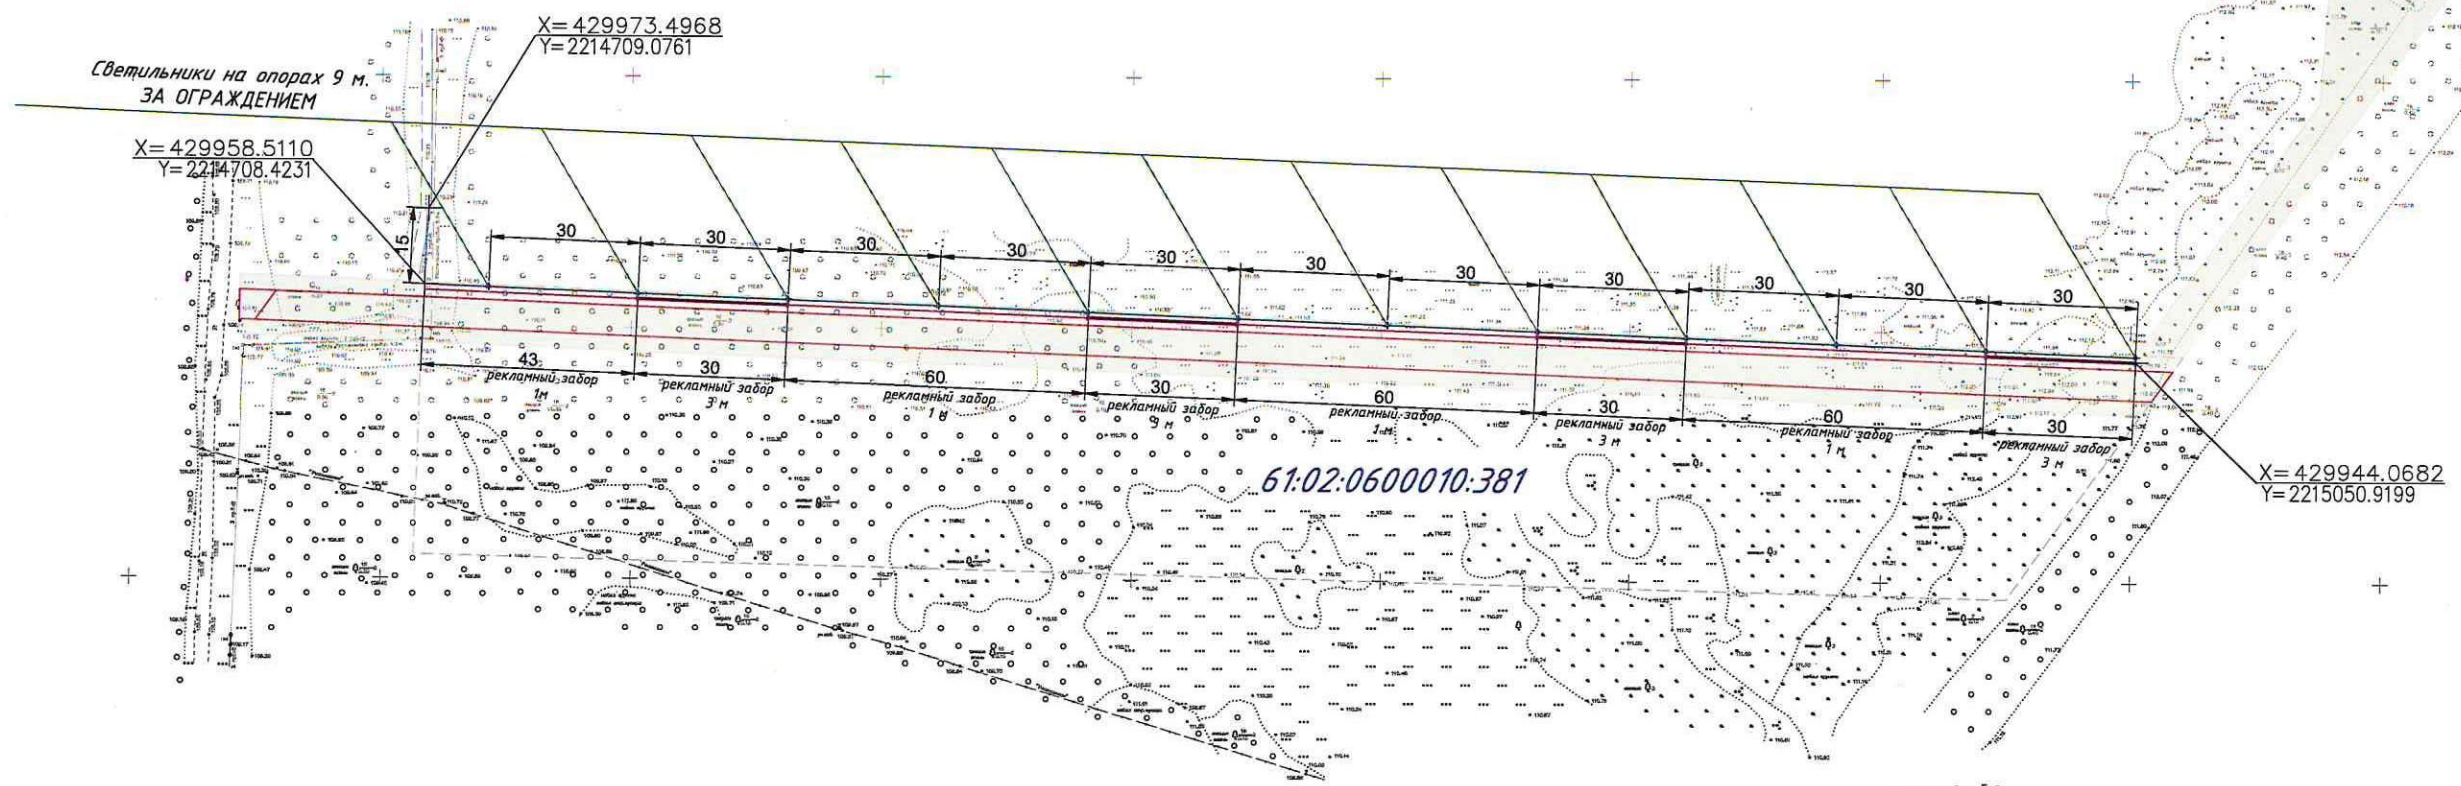

15.10.2024 *Директор ООО "Столлицыно" Сергеев И.И.*

22/24 ИП-ПОС					
Жилая застройка по адресу: Ростовская область, Аксайский район, Поле 18.1 этап					
Изм.	Кол.уч.	Лист	№ док.	Подпись	Дата
Разработал	Гикало			<i>Гикало</i>	
Проверил					
Н. контр.	Гикало			<i>Гикало</i>	
				Многоквартирный жилой дом с объектами обслуживания жилой застройки и гаражом	Стадия
				Ограждение пути клиента	Лист
					Листов
				ИП Гикало МА	