

Условные обозначения

Ось
Пикетаж

Проезжая часть тип 1

Проезжая часть тип 2

Восстановление верхнего слоя покрытия на участках
фрезерования

Тротуар тип 1


Газон

Дорожное ограждение

Бортовой камень КбртГП1


Бортовой камень КбртГП6

Бортовой камень КбртГП'(R)

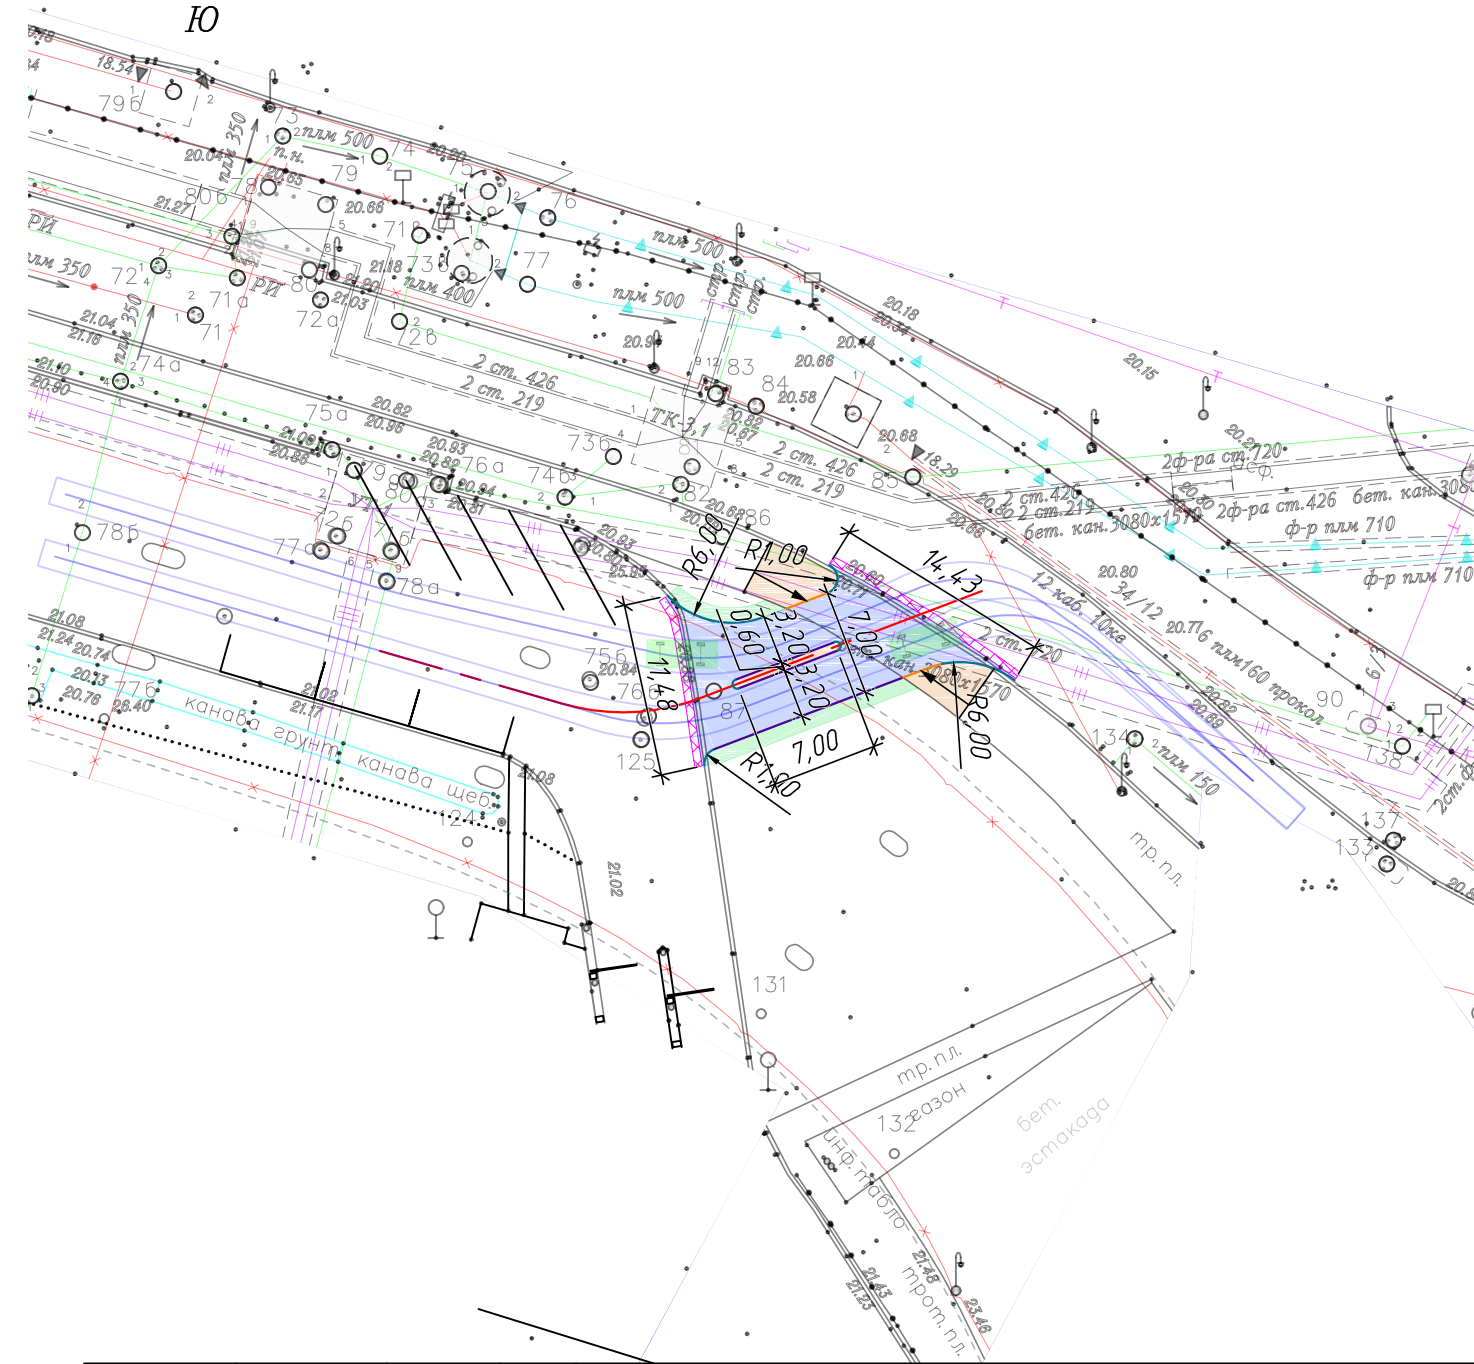

6915-АД

Пулково

						6915-АД				
						Пулково				
Изм.	Кол.уч.	Лист	№ док	Подпись	Дата					
Разработал					04.24	Автомобильные дороги		Стадия	Лист	Листов
Проверил					04.24			П		1
						План М1:500				
Н. контроль					04.24					
ГИП					04.24					

Копировал:



Формат А3 (альбом)